
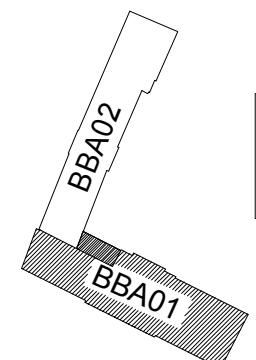
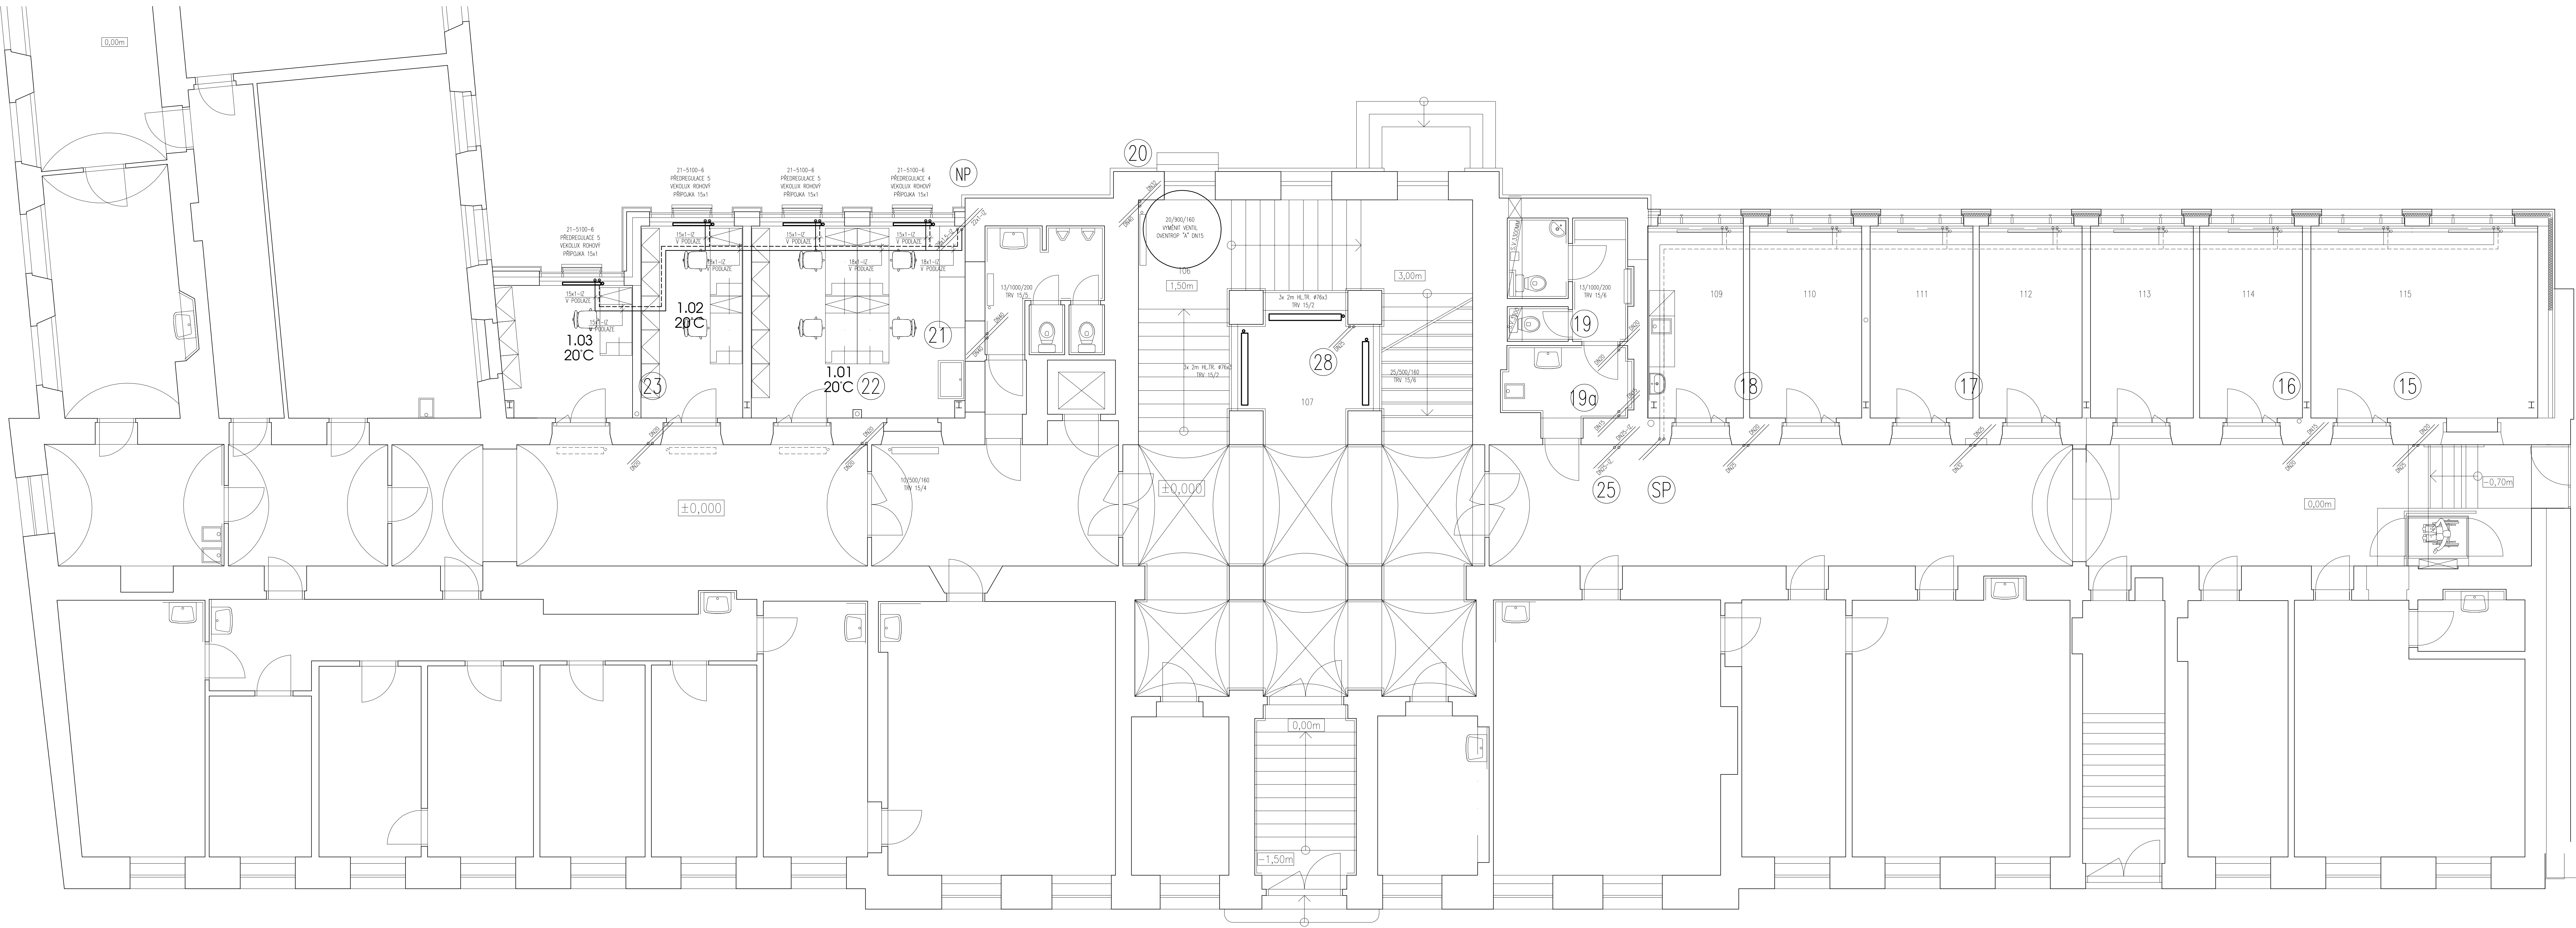

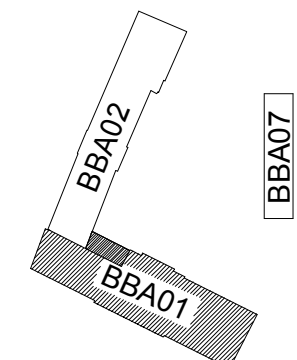
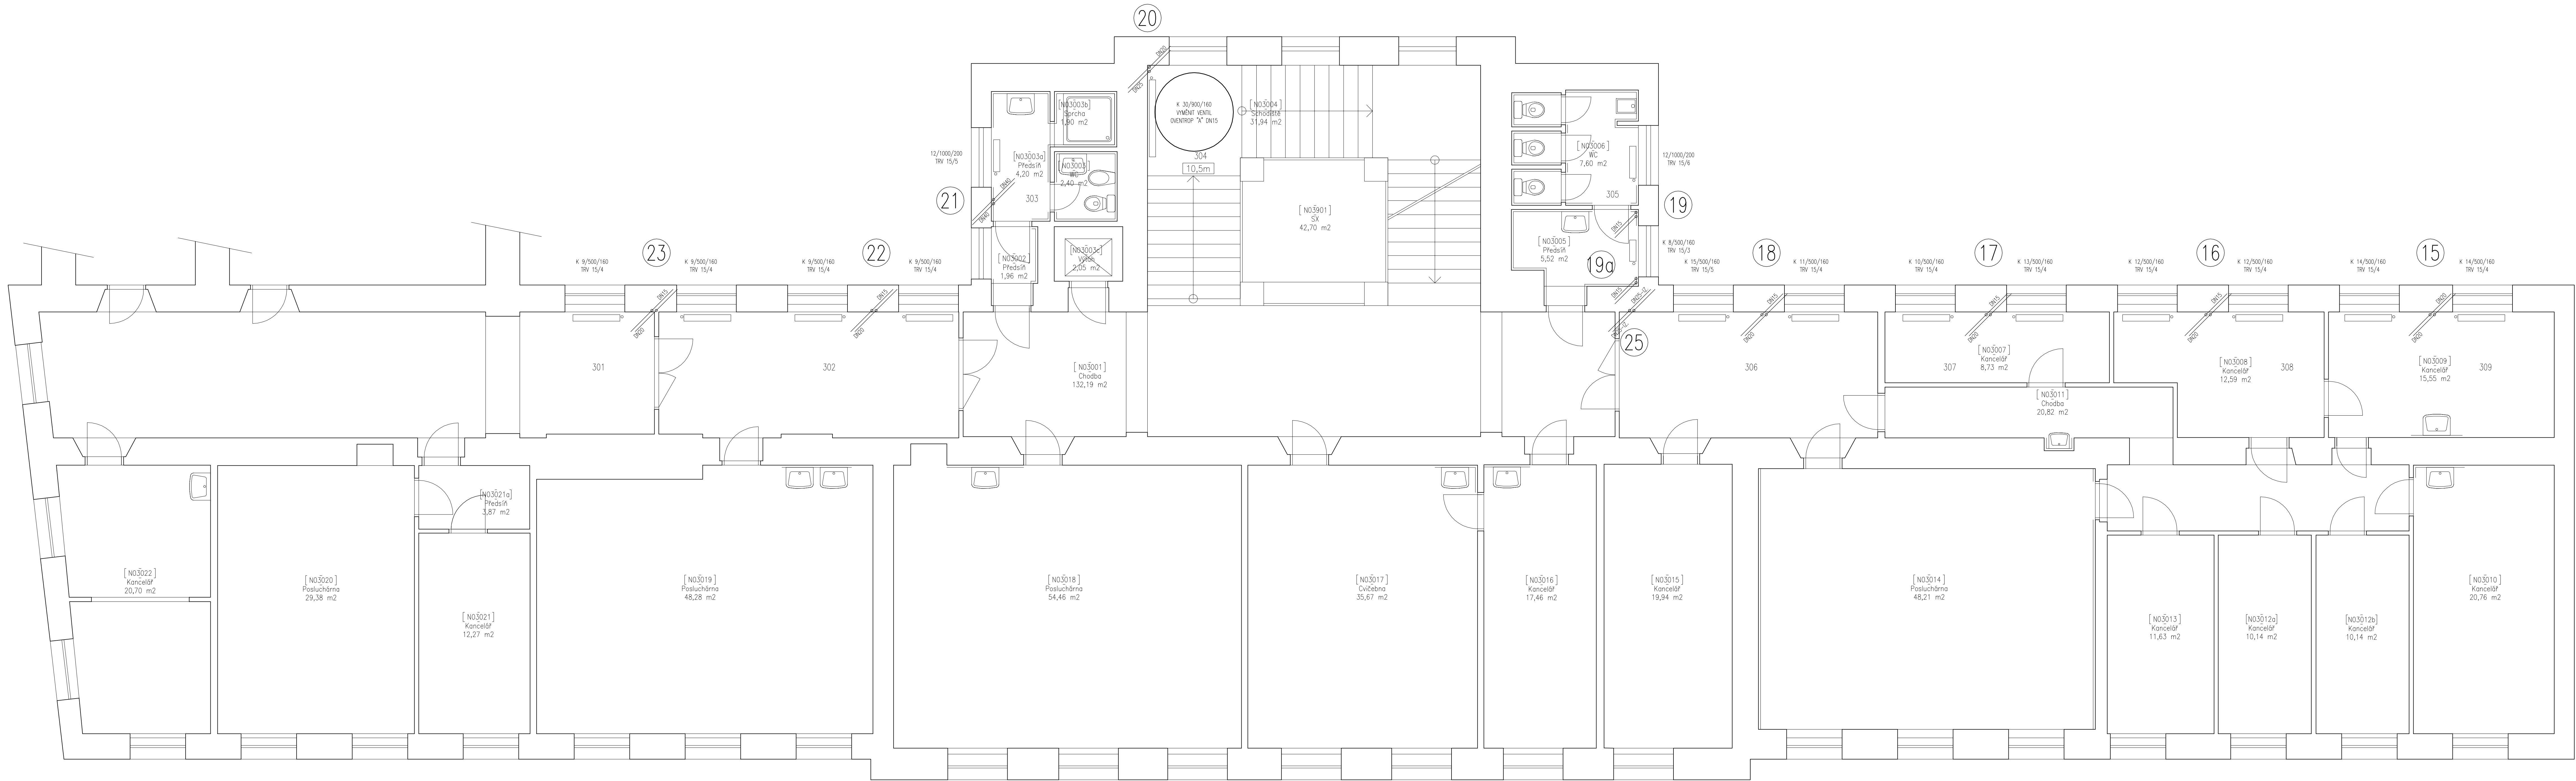




HLAVNÍ NÁZEV PROJEKTU	ING. JIŘÍ BARTOŠ	 INTAR Bezučinnova 17a, 656 73 Brno www.intar.cz tel: 543-402 111 fax: 543-211 173
GPOVĚDNÝ PROJEKTANT	HYNEK FÁBKA	
VÝPRAVČNÍK	HYNEK FÁBKA	
KONTROLA	HYNEK FÁBKA	
INVESTOR	MASARYKOVA UNIVERZITA	
MÍSTO STAVBY	BRNO, PORČÍ 7, KAT. ÚZEMÍ STARÉ BRNO, PAR.Č. 1682	
NÁZEV AKCE:		ZÁK.Č. AKCE: 2 0079 161 - 3
		STUPĚŇ PO: TDW
		DATUM: 02/2011
		FORMÁT: 12 x A4
		KOPIE:
OBJEKT:		
ČÁST: F.1.4.1. - VYTÁPĚNÍ		SOUBOR: DWG
NÁZEV VÝHŘESU:		MĚRÍTKO: ČÍSLO PRÁHOVY:
PŮDORYS 1.PP		1:50 1




HLAVNÍ INŽENÝR PROJEKTU	ING. JIŘÍ BARTOŠ	 Bezučova 17a, 656 73 Brno www.intar.cz info@intar.cz tel.: 543 422 111, fax: 543 211 113
ODPOVĚDNÝ PROJEKTANT	HYNEK FARKA	
VYPRACOVAL	HYNEK FARKA	
KONTROLA	HYNEK FARKA	
INVESTOR	MASARYKOVA UNIVERZITA	
MÍSTO STAVBY	BRNO, POŘÍČÍ 7, KAT. ÚZEMÍ STARÉ BRNO, PAR.Č. 1682	
NÁZEV AKCE:		ZAKÁZKA: 2 0079 161 - 3
PŘÍSTAVBA HLAVNÍ BUDOVY PEDAGOGICKÉ FAKULTY POŘÍČÍ 7 - DRUHÉ KŘÍDLO		STUPEŇ PD: TDW
OBJEKT:		DATUM: 02/2011
		FORMAT: 12 x A4
		KOPIE:
ČÁST: F.1.4.1 - VYTÁPĚNÍ		SOUBOR: DWG
NÁZEV VÝKRESU:		MĚŘÍTKO: ČÍSLO PRÁLOHY:
PŮDORYS 1.NP		1:50 2




HLAVNÍ INŽENÝR PROJEKTU	ING. JIŘÍ BARTOŠ	<div><div>INTAR</div><div>Bezručova 17a, 656 73 Brno www.intar.cz info@intar.cz tel.: 543 422 111, fax: 543 211 173</div></div>	
DOPROVEDNÝ PROJEKTANT	HYNEK FAJKA		
VYPRACOVAL	HYNEK FAJKA		
KONTROLA	HYNEK FAJKA		
INVESTOR	MASARYKOVA UNIVERZITA	ZAKÁZKA:	2 0079 161 - 3
MÍSTO STAVBY	BRNO, POŘÍČÍ 7, KAT. ÚZEMÍ STARÉ BRNO, PAR.Č. 1682	STUPEŇ PD:	TDW
NÁZEV AKCE:	PŘÍSTAVBA HLAVNÍ BUDOVY PEDAGOGICKÉ FAKULTY	DATUM:	02/2011
	POŘÍČÍ 7 - DRUHÉ KŘÍDLO	FORMAT:	12 x A4
OBJEKT:		KOPIE:	
ČÁST: F.1.4.1 - VYTÁPĚNÍ		SOUBOR:	DWG
NÁZEV VÝKRESU:	PÚDORYS 3.NP	MĚŘÍTKO:	1:50
		ČÍSLO PRÁLOHY:	4

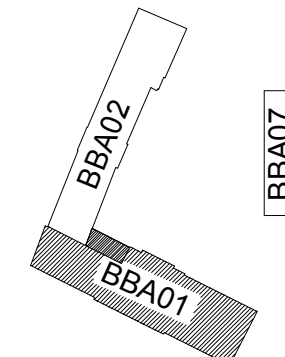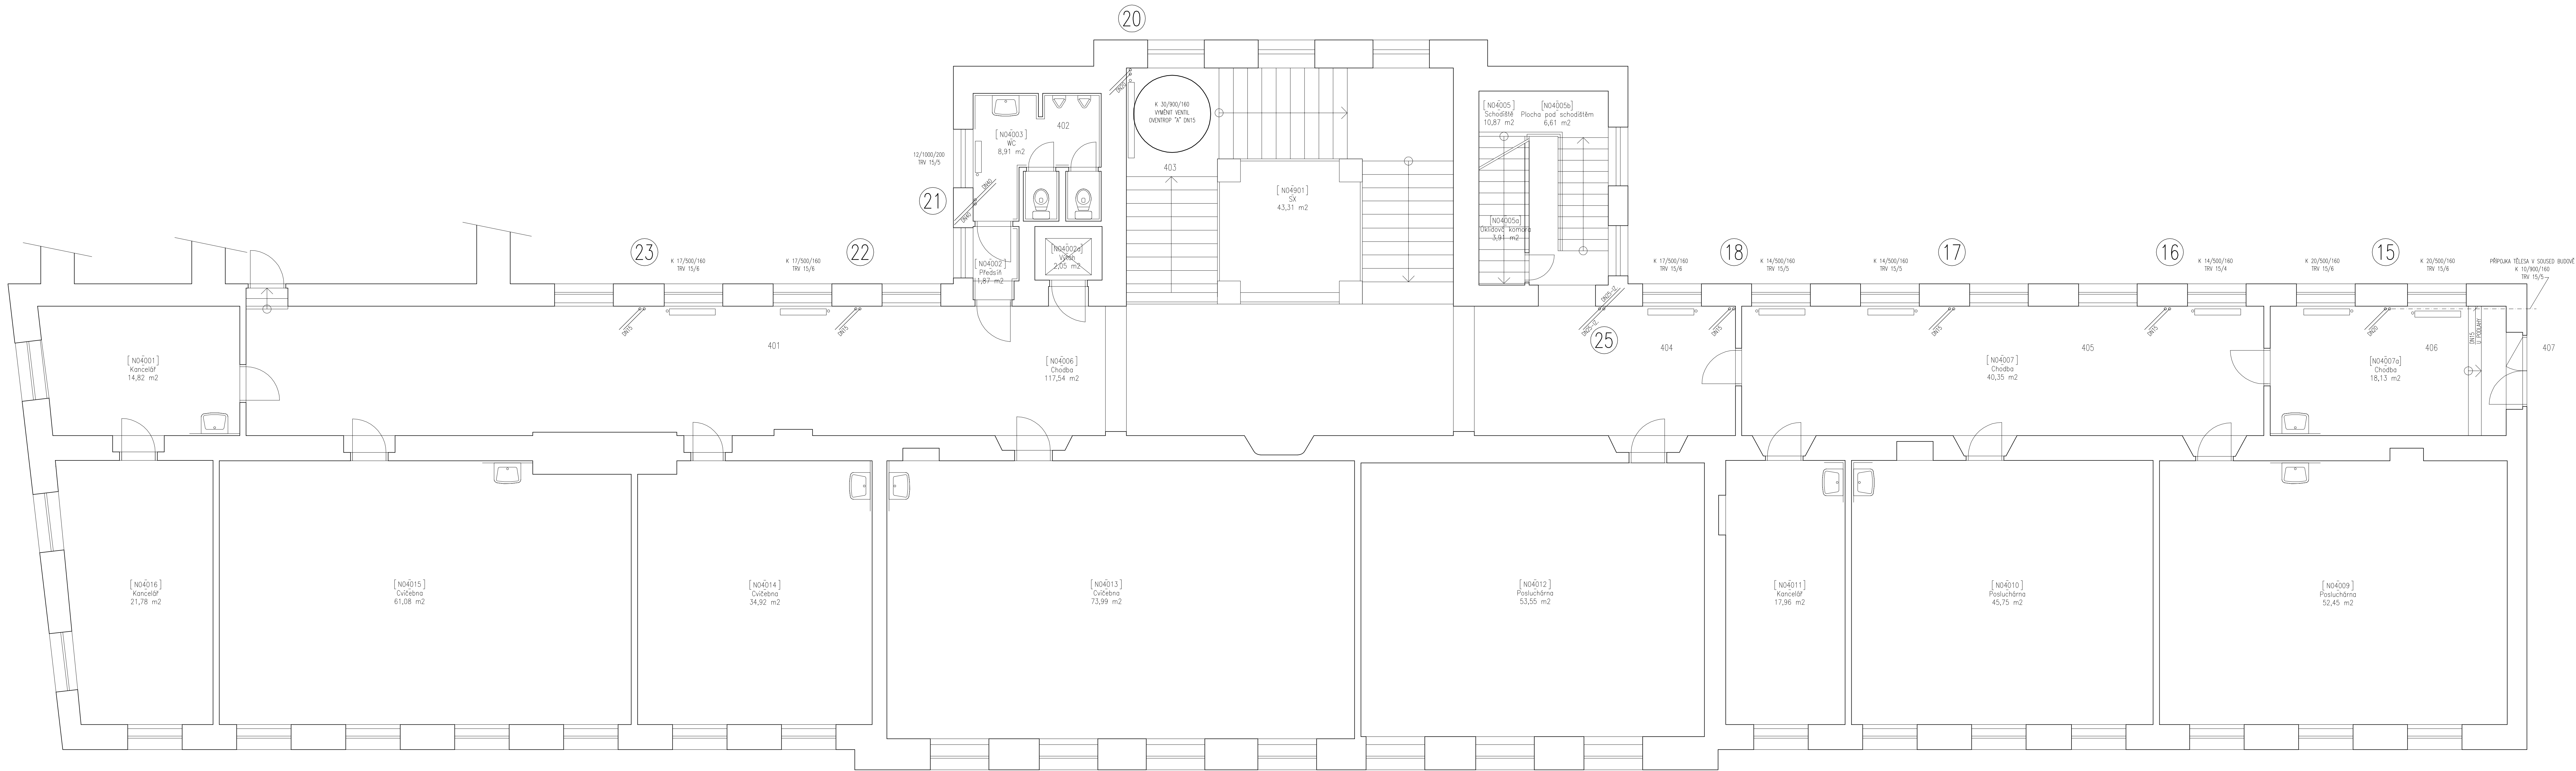


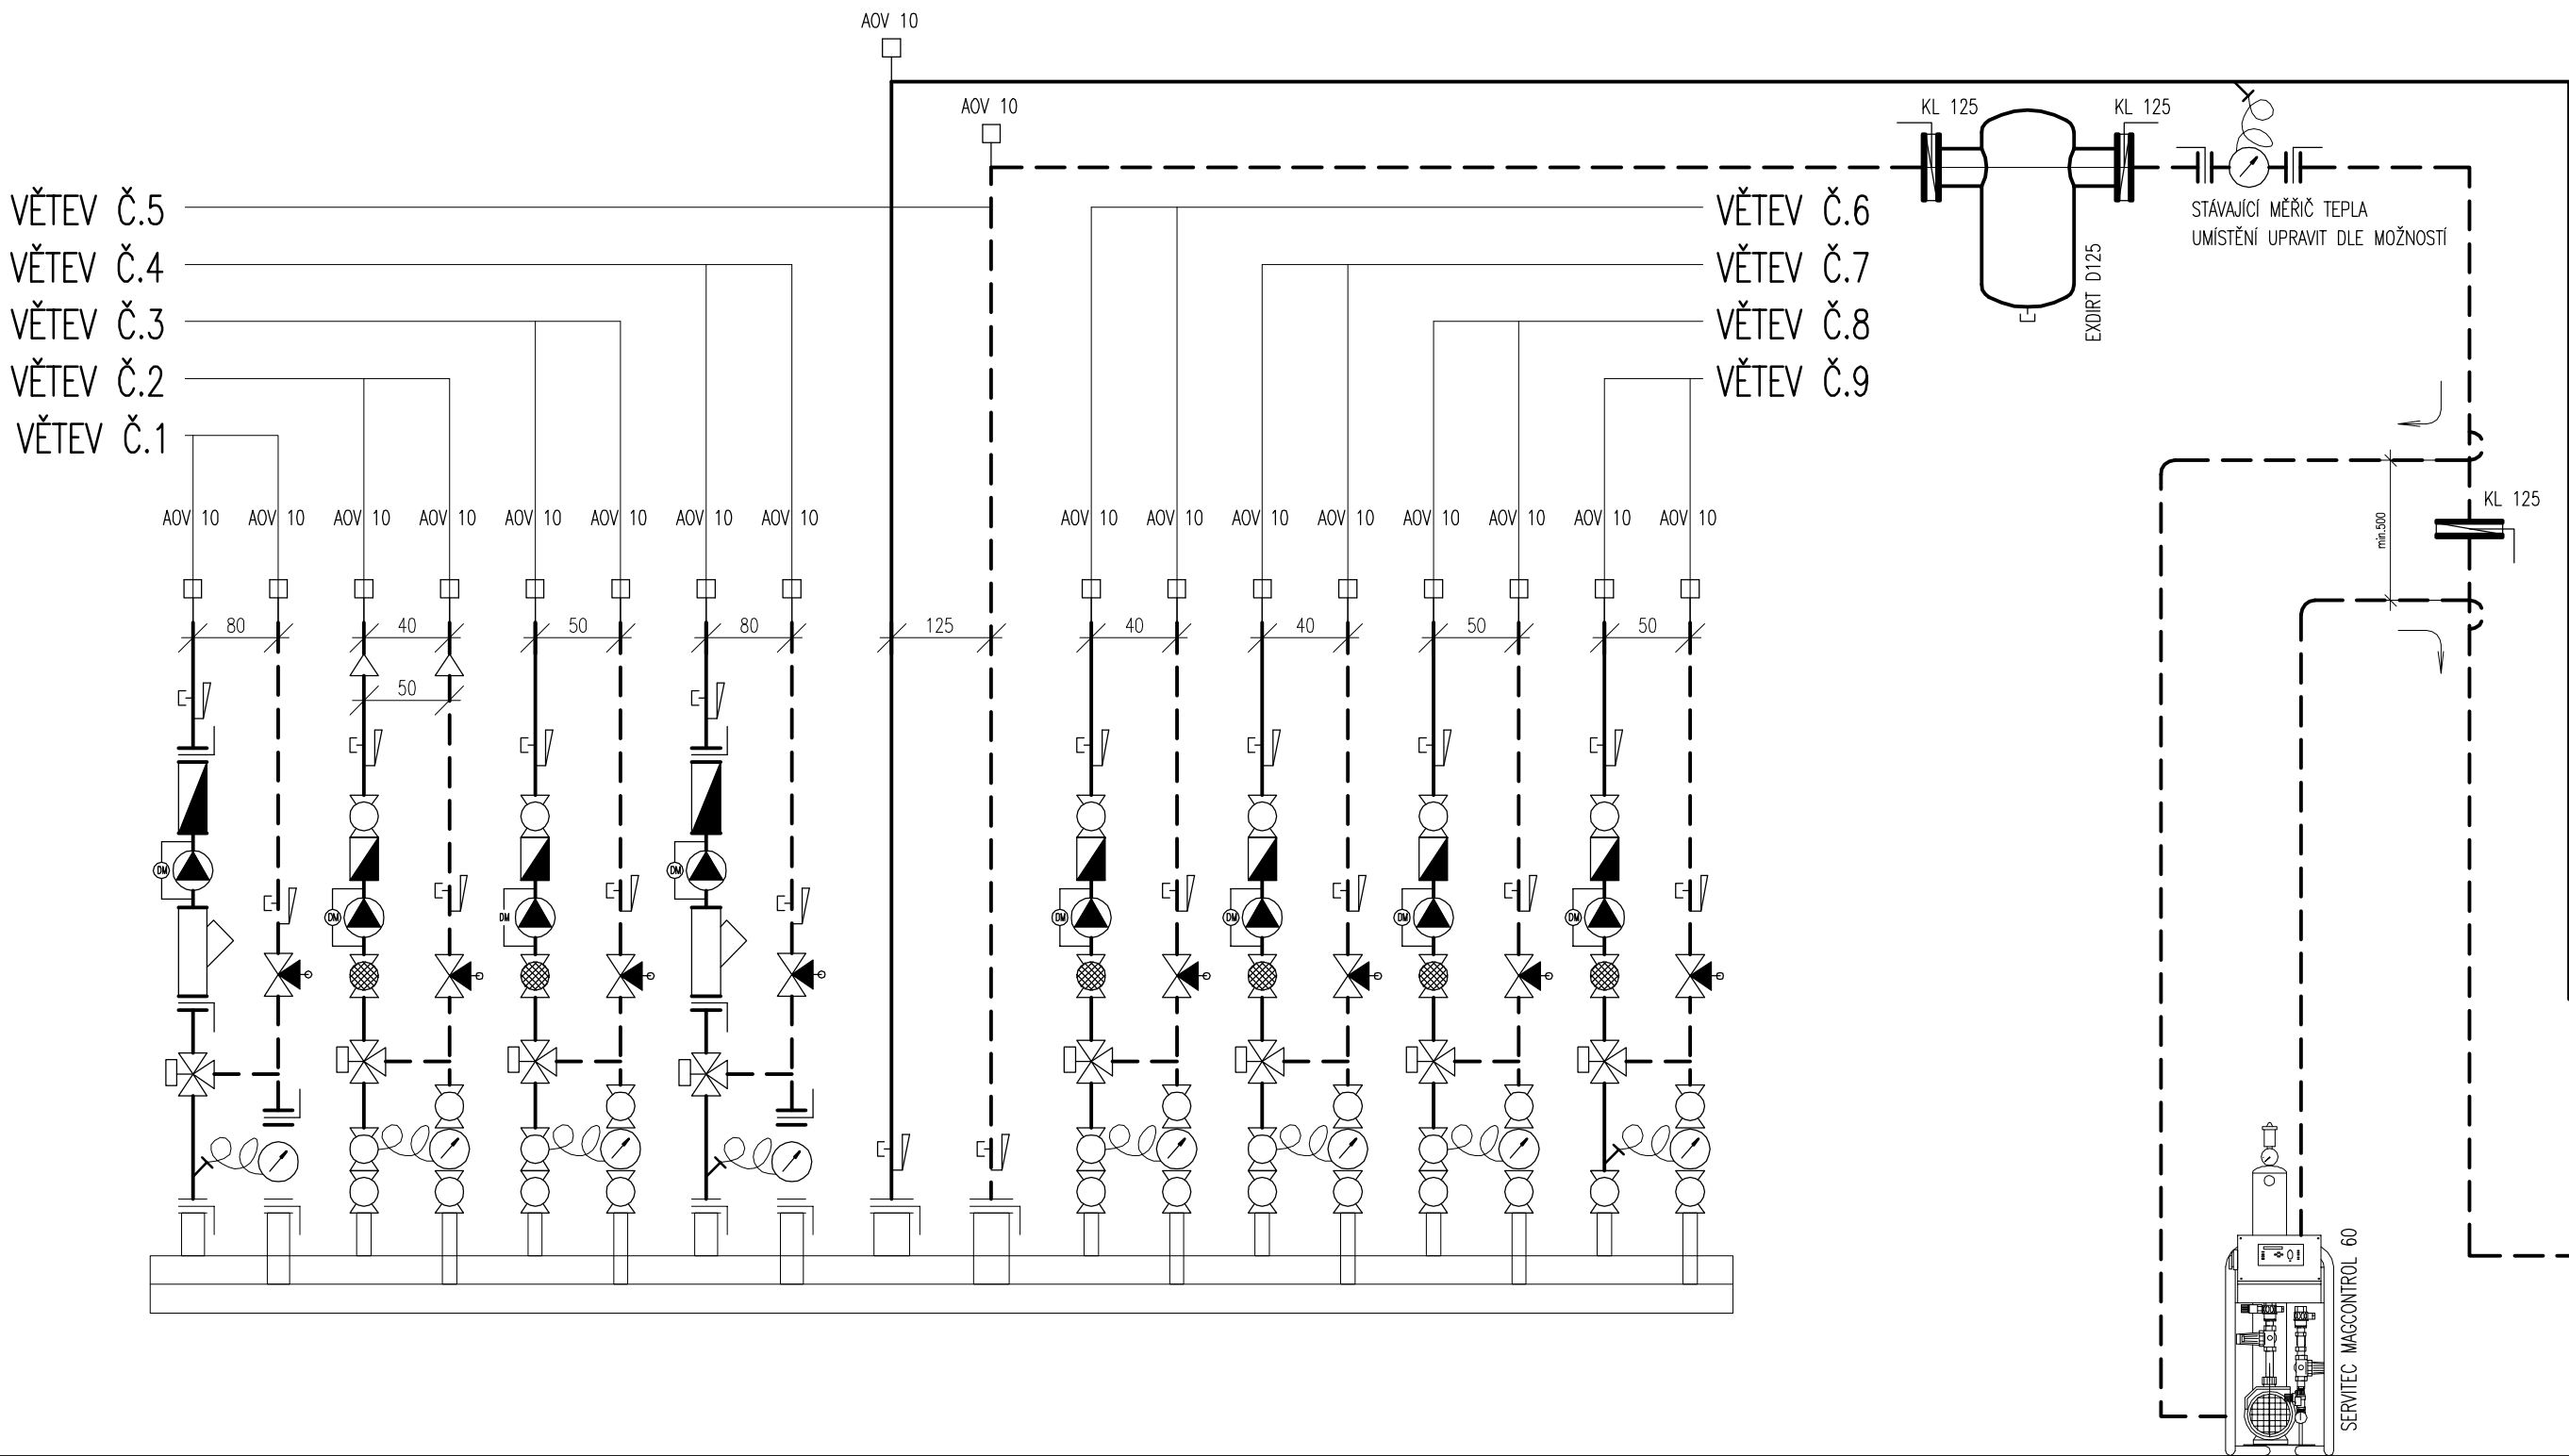
HLAVNÍ INŽENÝR PROJEKTU	ING. JIŘÍ BARTOŠ	<div><div>INTAR</div><div>Bezručova 17a, 656 73 Brno www.intar.cz info@intar.cz tel.: 543 422 111, fax: 543 111 173</div></div>	
DOPROVEDNÝ PROJEKTANT	HYNEK FAŘKA		
VYPRACOVAL	HYNEK FAŘKA		
KONTROLA	HYNEK FAŘKA		
INVESTOR	MASARYKOVA UNIVERZITA		
MÍSTO STAVBY	BRNO, POŘÍČÍ 7, KAT. ÚZEMÍ STARÉ BRNO, PARČ. 1682	ZAKÁZKA: 2 0079 161 - 3	
NÁZEV AKCE:	PŘÍSTAVBA HLAVNÍ BUDOVY PEDAGOGICKÉ FAKULTY	STUPEŇ PD:	TDW
POŘÍČÍ 7 - DRUHÉ KŘÍDLŮ		DATUM:	02/2011
OBJEKT:		FORMAT:	12 x A4
ČÁST: F.1.4.1 - VYTÁPĚNÍ		KOPIE:	
NÁZEV VÝKRESU:	PŮDORYS 4.NP	SOUBOR:	DWG
		MĚŘITKO:	1:50
		ČÍSLO PRÁČKY:	5

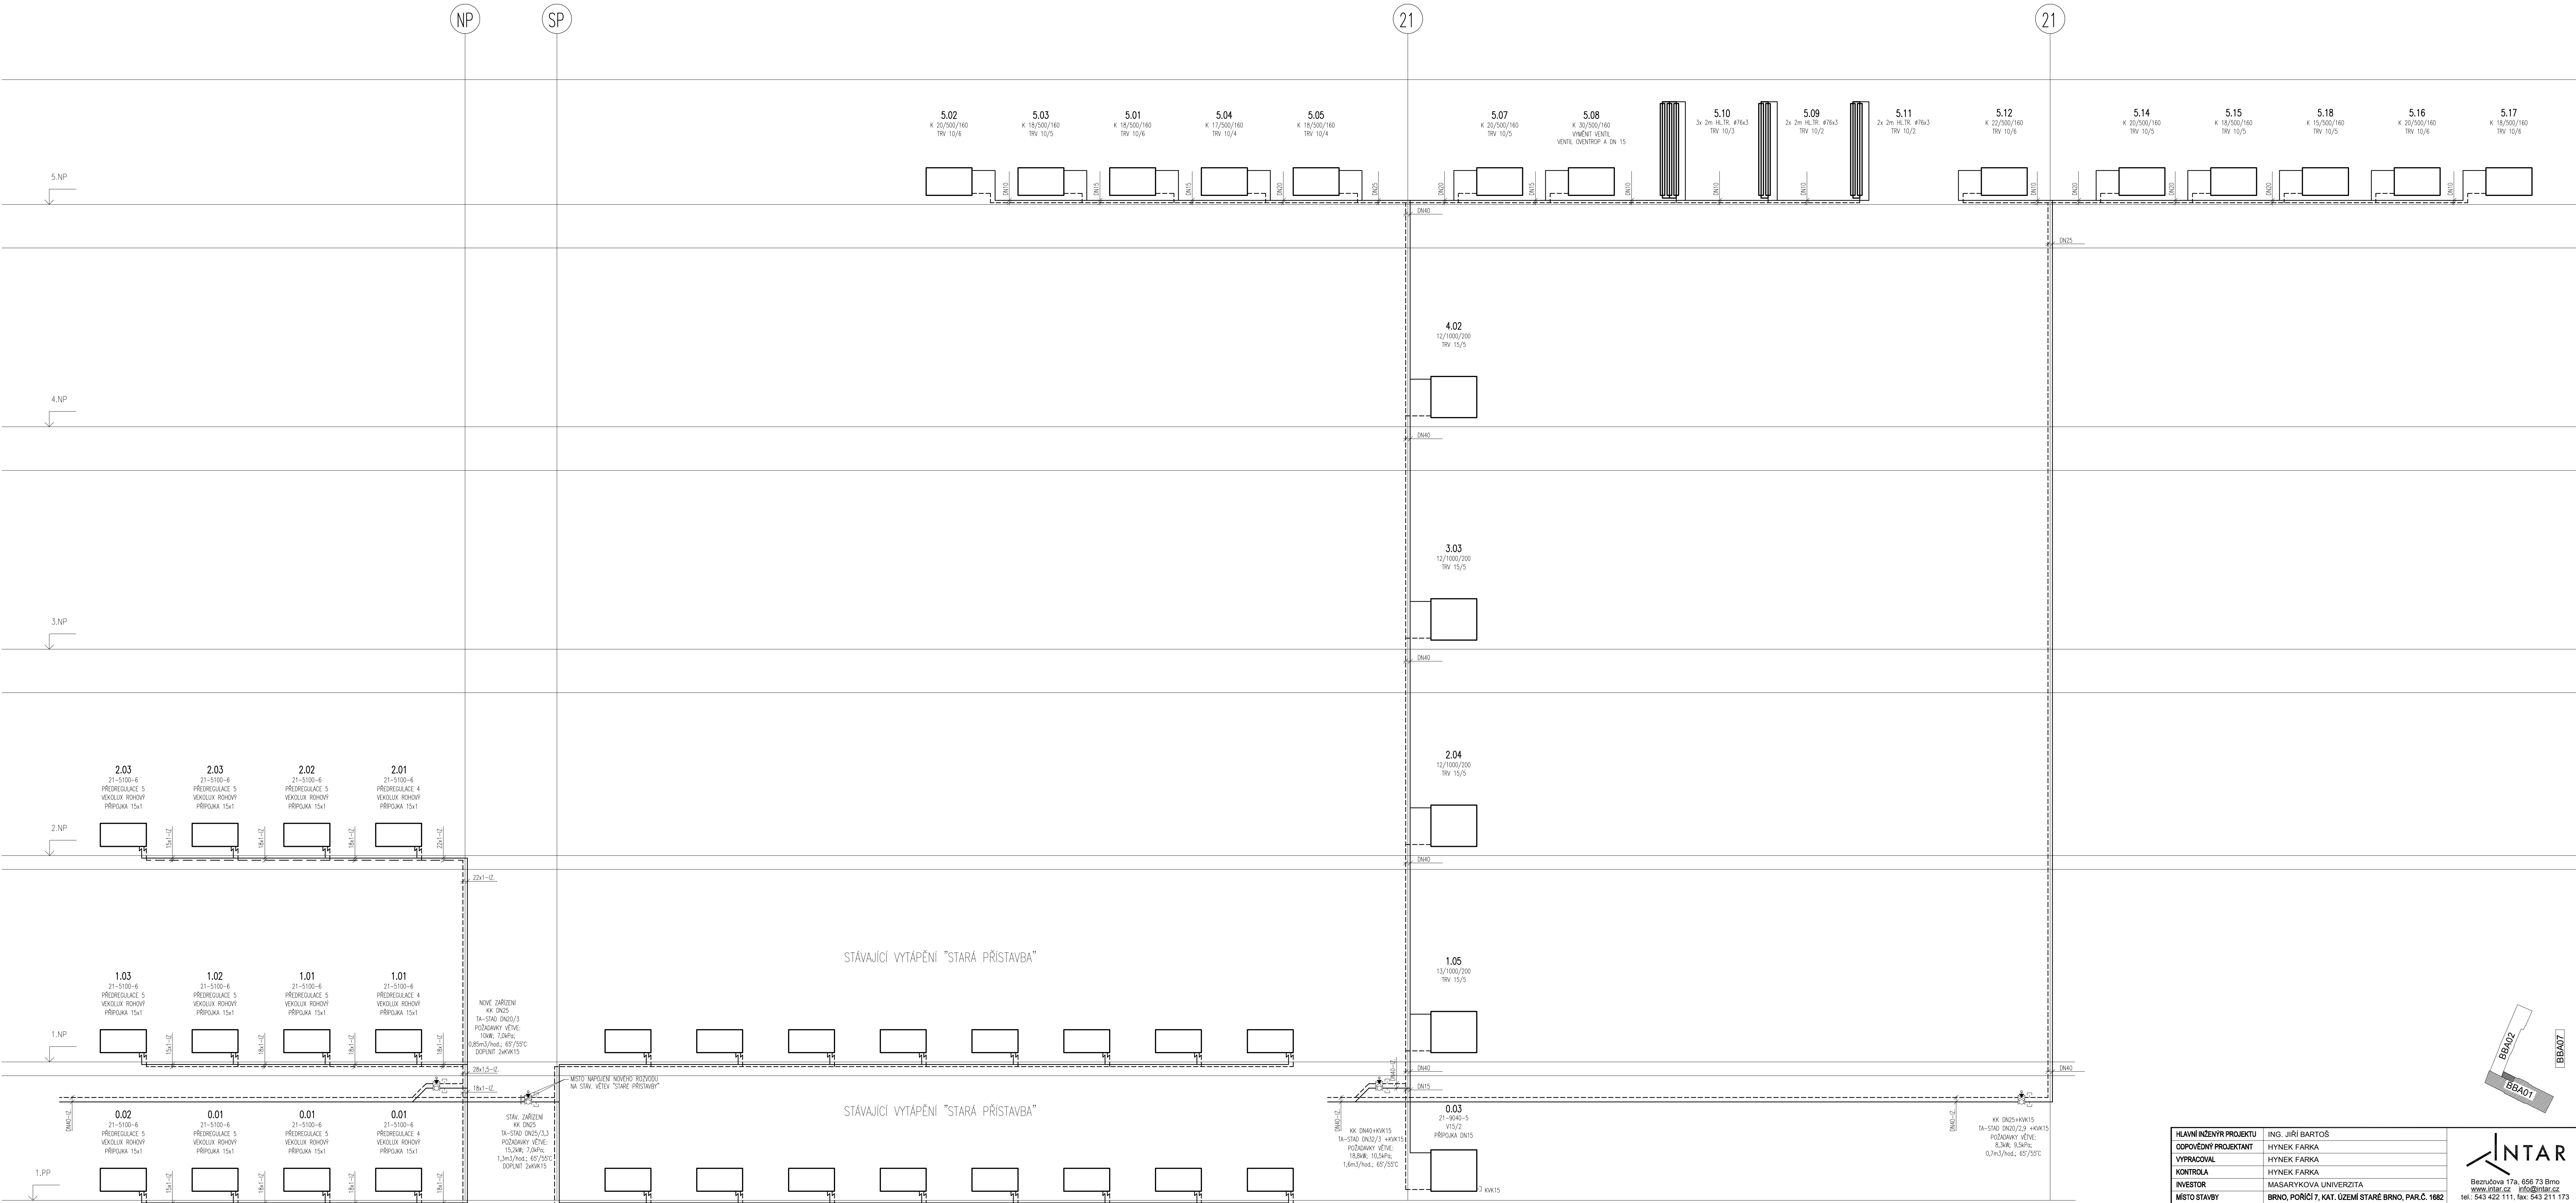

HLAVNÍ INŽENÝR PROJEKTU	ING. JIŘÍ BARTOŠ	<div>INTAR</div> <div>Bezručova 17a, 658 73 Brno</div> <div>www.intar.cz info@intar.cz</div> <div>tel.: 543 422 111, fax: 543 211 173</div>	
ODPOVĚDNÝ PROJEKTANT	HYNEK FARKA		
VYPRACOVAL	HYNEK FARKA		
KONTROLA	HYNEK FARKA		
INVESTOR	MASÁRYKOVA UNIVERZITA		
MÍSTO STAVBY	BRNO, POŘÍČÍ 7, KAT. ÚZEMÍ STARÉ BRNO, PAR.Č. 1682	ZAK.Č. AKCE: 2 0079 161 - 3	
NÁZEV AKCE:	PŘÍSTAVBA HLAVNÍ BUDOVY PEDAGOGICKÉ FAKULTY		
POŘÍČÍ 7 - DRUHÉ KŘÍDLO			
OBJEKT:			
ČÁST: F.1.4.1 - VYTÁPĚNÍ		SOUBOR: DWG	ČÍSLO PŘÍLOHY: 7
NÁZEV VÝKRESU:	SCHÉMA ZAPOJENÍ TĚLES - PŘÍSTAVBY, 4.POSCHODÍ-DVŮR	MĚŘÍTKO: --	


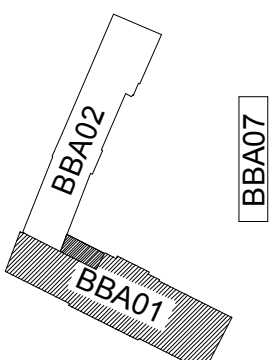


HLAVNÍ INŽENÝR PROJEKTU	ING. JIŘÍ BARTOŠ	 Bezučova 17a, 656 73 Brno www.intar.cz info@intar.cz tel: 543 422 111, fax: 543 211 173
ODPOVĚDNÝ PROJEKTANT	HYNEK FARKA	
VYPRACOVAL	HYNEK FARKA	
KONTROLA	HYNEK FARKA	
INVESTOR	MASARYKOVA UNIVERZITA	
MÍSTO STAVBY	BRNO, PORČÍ 7, KAT. ÚZEMÍ STARÉ BRNO, PAR.Č. 1682	
NÁZEV AKCE:		ZAK.ČÍSLO: 2 0079 161 - 3
PŘÍSTAVBA HLAVNÍ BUDOVY PEDAGOGICKÉ FAKULTY		STUPEŇ PD: TDW
PORČÍ 7 - DRUHÉ KŘÍDLO		DATUM: 02/20/11
		FORMÁT: 12 x A4
OBJEKT:		KOPIE:
ČÁST: F.1.4.1 - VYTÁPĚNÍ		SOUBOR: DWG
NÁZEV VÝKRESU:		MĚŘITKO: ČÍSLO PŘÍLOHY:
SCHÉMA ZAPOJENÍ TĚLES - SCHODIŠTĚ, DVORNÍ FASÁDA		-- 8



LEGENDA ARMATUR:

- KULOVÝ KOHOUT
- FILTERBALL
- ZPĚTNÁ Klapka
- ČERPADLO
- MEZIPŘÍRUBOVÁ Klapka
- ODVZDUŠŇOVACÍ AUTOMAT
- VYPOUŠTĚCÍ KOHOUT
- TEPLOMĚR PŘÍMÝ
- TEPLOMĚR DTR
- MANOMETR
- PŘÍRUBOVÝ FILTR
- VYVAŽOVACÍ VENTIL TA-STAD

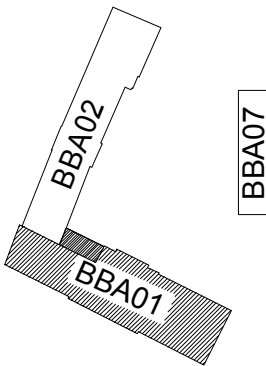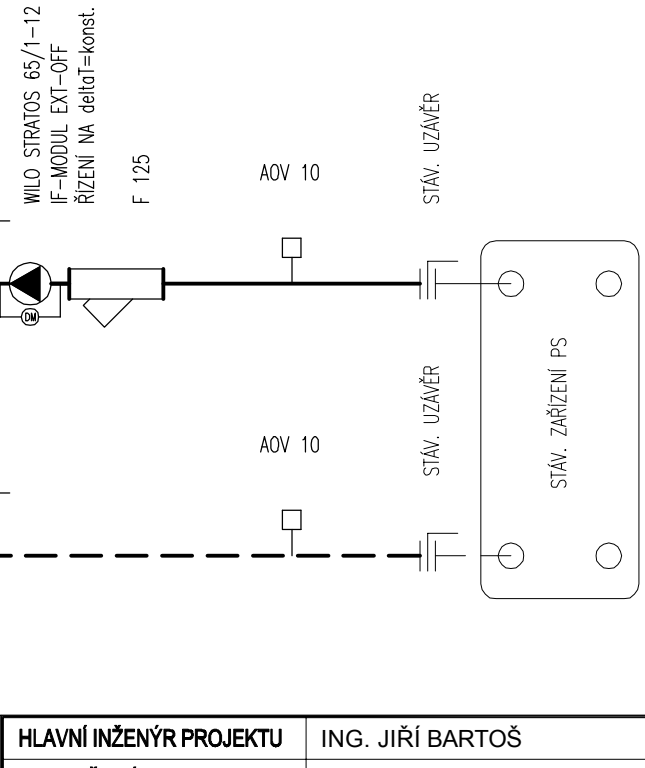

HLAVNÍ INŽENÝR PROJEKTU	ING. JIŘÍ BARTOŠ	
ODPOVĚDNÝ PROJEKTANT	HYNEK FARKA	
VYPRACOVAL	HYNEK FARKA	
KONTROLA	HYNEK FARKA	
INVESTOR	MASARYKOVA UNIVERZITA	
MÍSTO STAVBY	BRNO, POŘÍČÍ 7, KAT. ÚZEMÍ STARÉ BRNO, PAR.Č. 1682	
NÁZEV AKCE:	ZAK.Č.AKCE:	2 0079 161 - 3
PŘÍSTAVBA HLAVNÍ BUDOVY PEDAGOGICKÉ FAKULTY POŘÍČÍ 7 - DRUHÉ KŘÍDLO	STUPEŇ PD:	TDW
	DATUM:	02/2011
	FORMÁT:	3 x A4
OBJEKT:	KOPIE:	
ČÁST: F.1.4.1 - VYTÁPĚNÍ	SOUBOR:	DWG
NÁZEV VÝKRESU:	MĚŘÍTKO:	ČÍSLO PŘÍLOHY:
SCHÉMA ÚPRAV TOPNÝCH VĚTVÍ		-- 9