



Rozváděč 2RMS41


NEZÁLHOVANÁ ČÁST NAPÁJENÍ

 

ZÁLHOVANÁ ČÁST NAPÁJENÍ

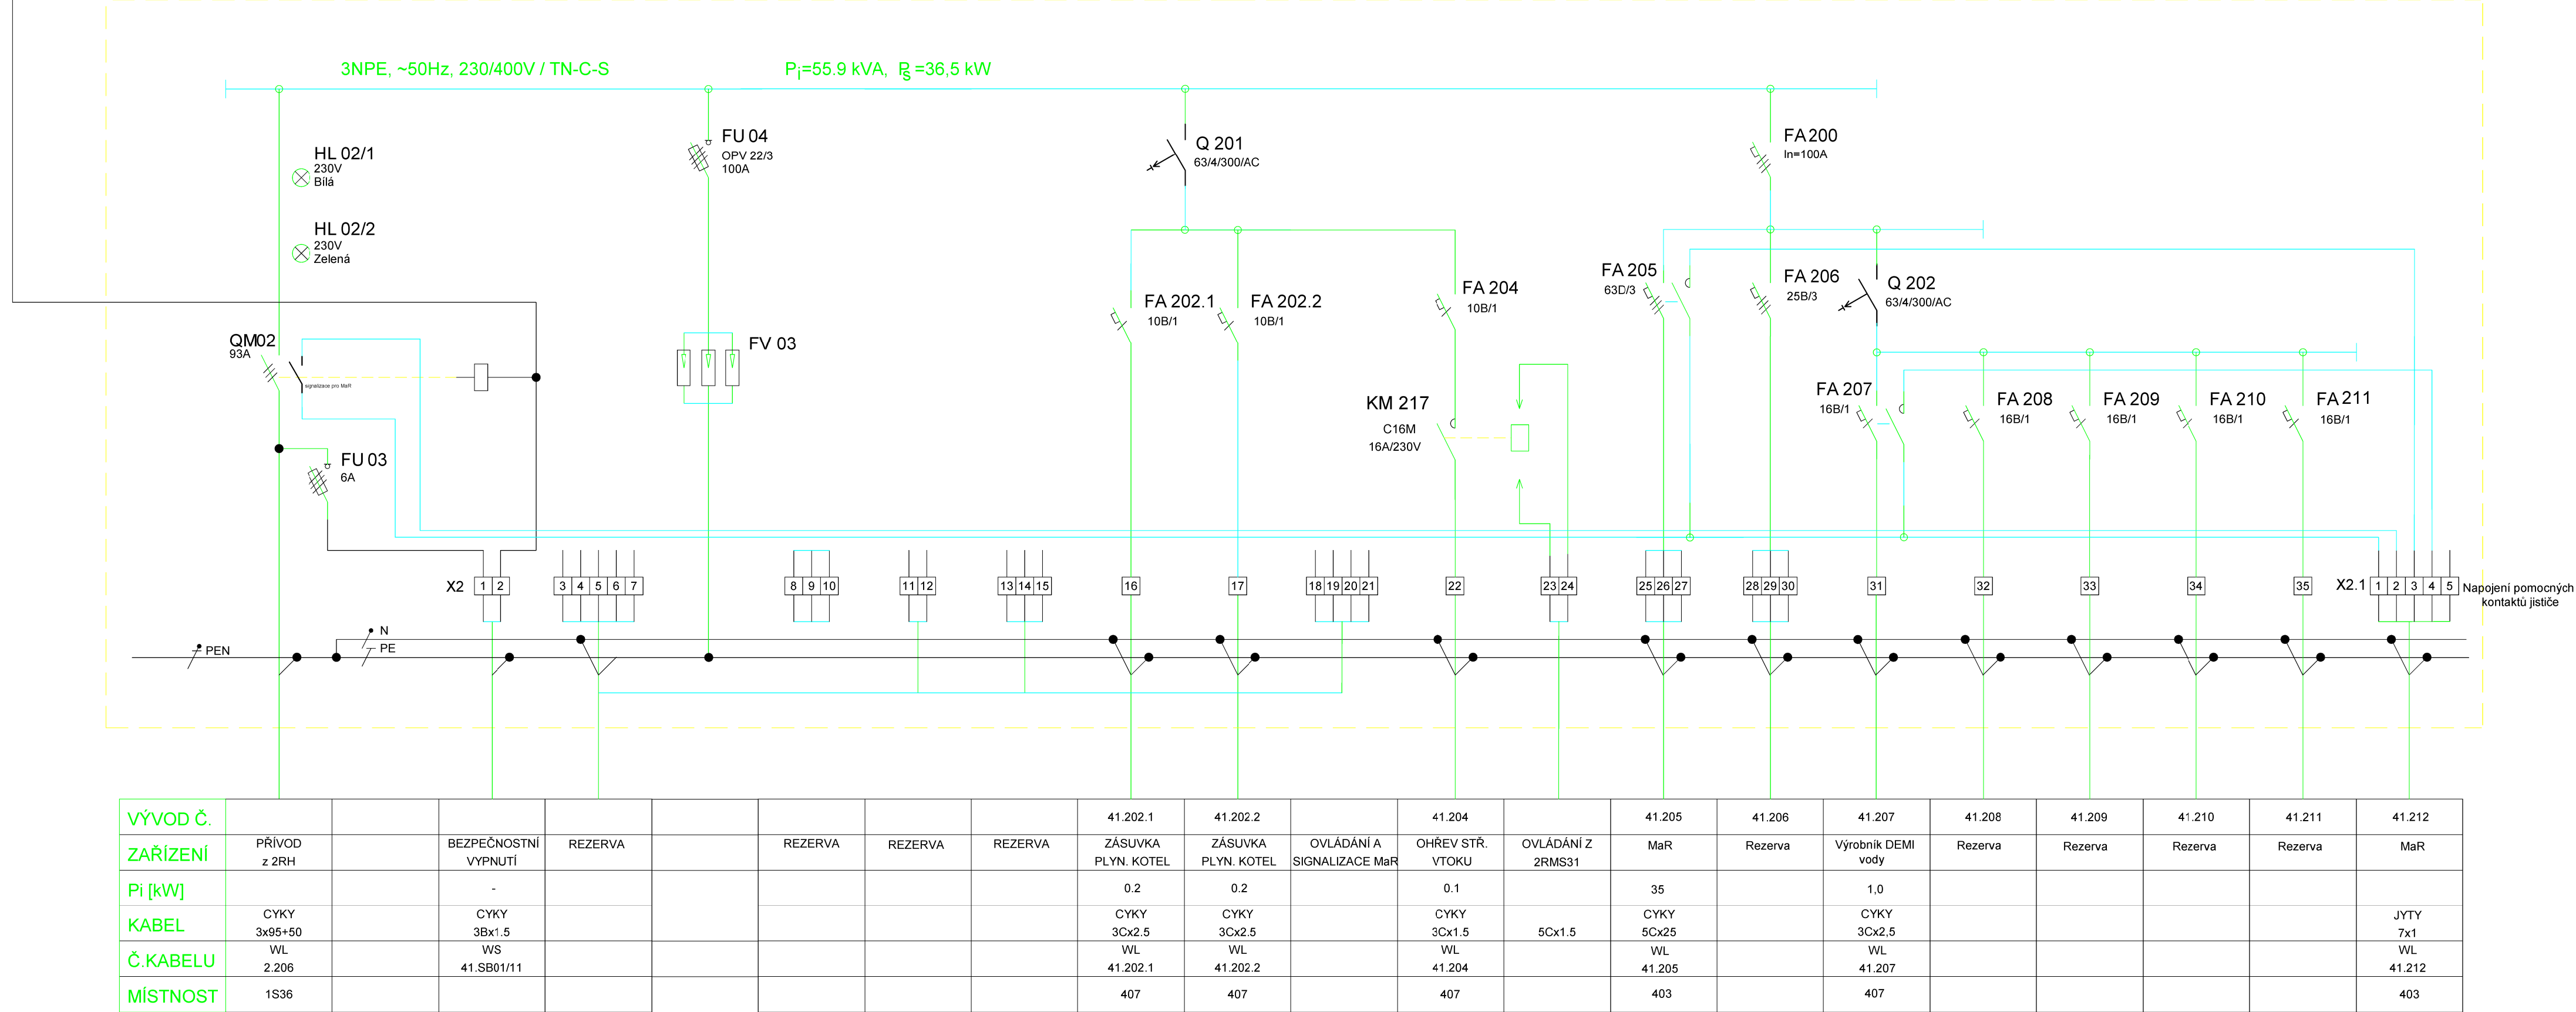

NEPŘERUŠITELNÁ ČÁST NAPÁJENÍ

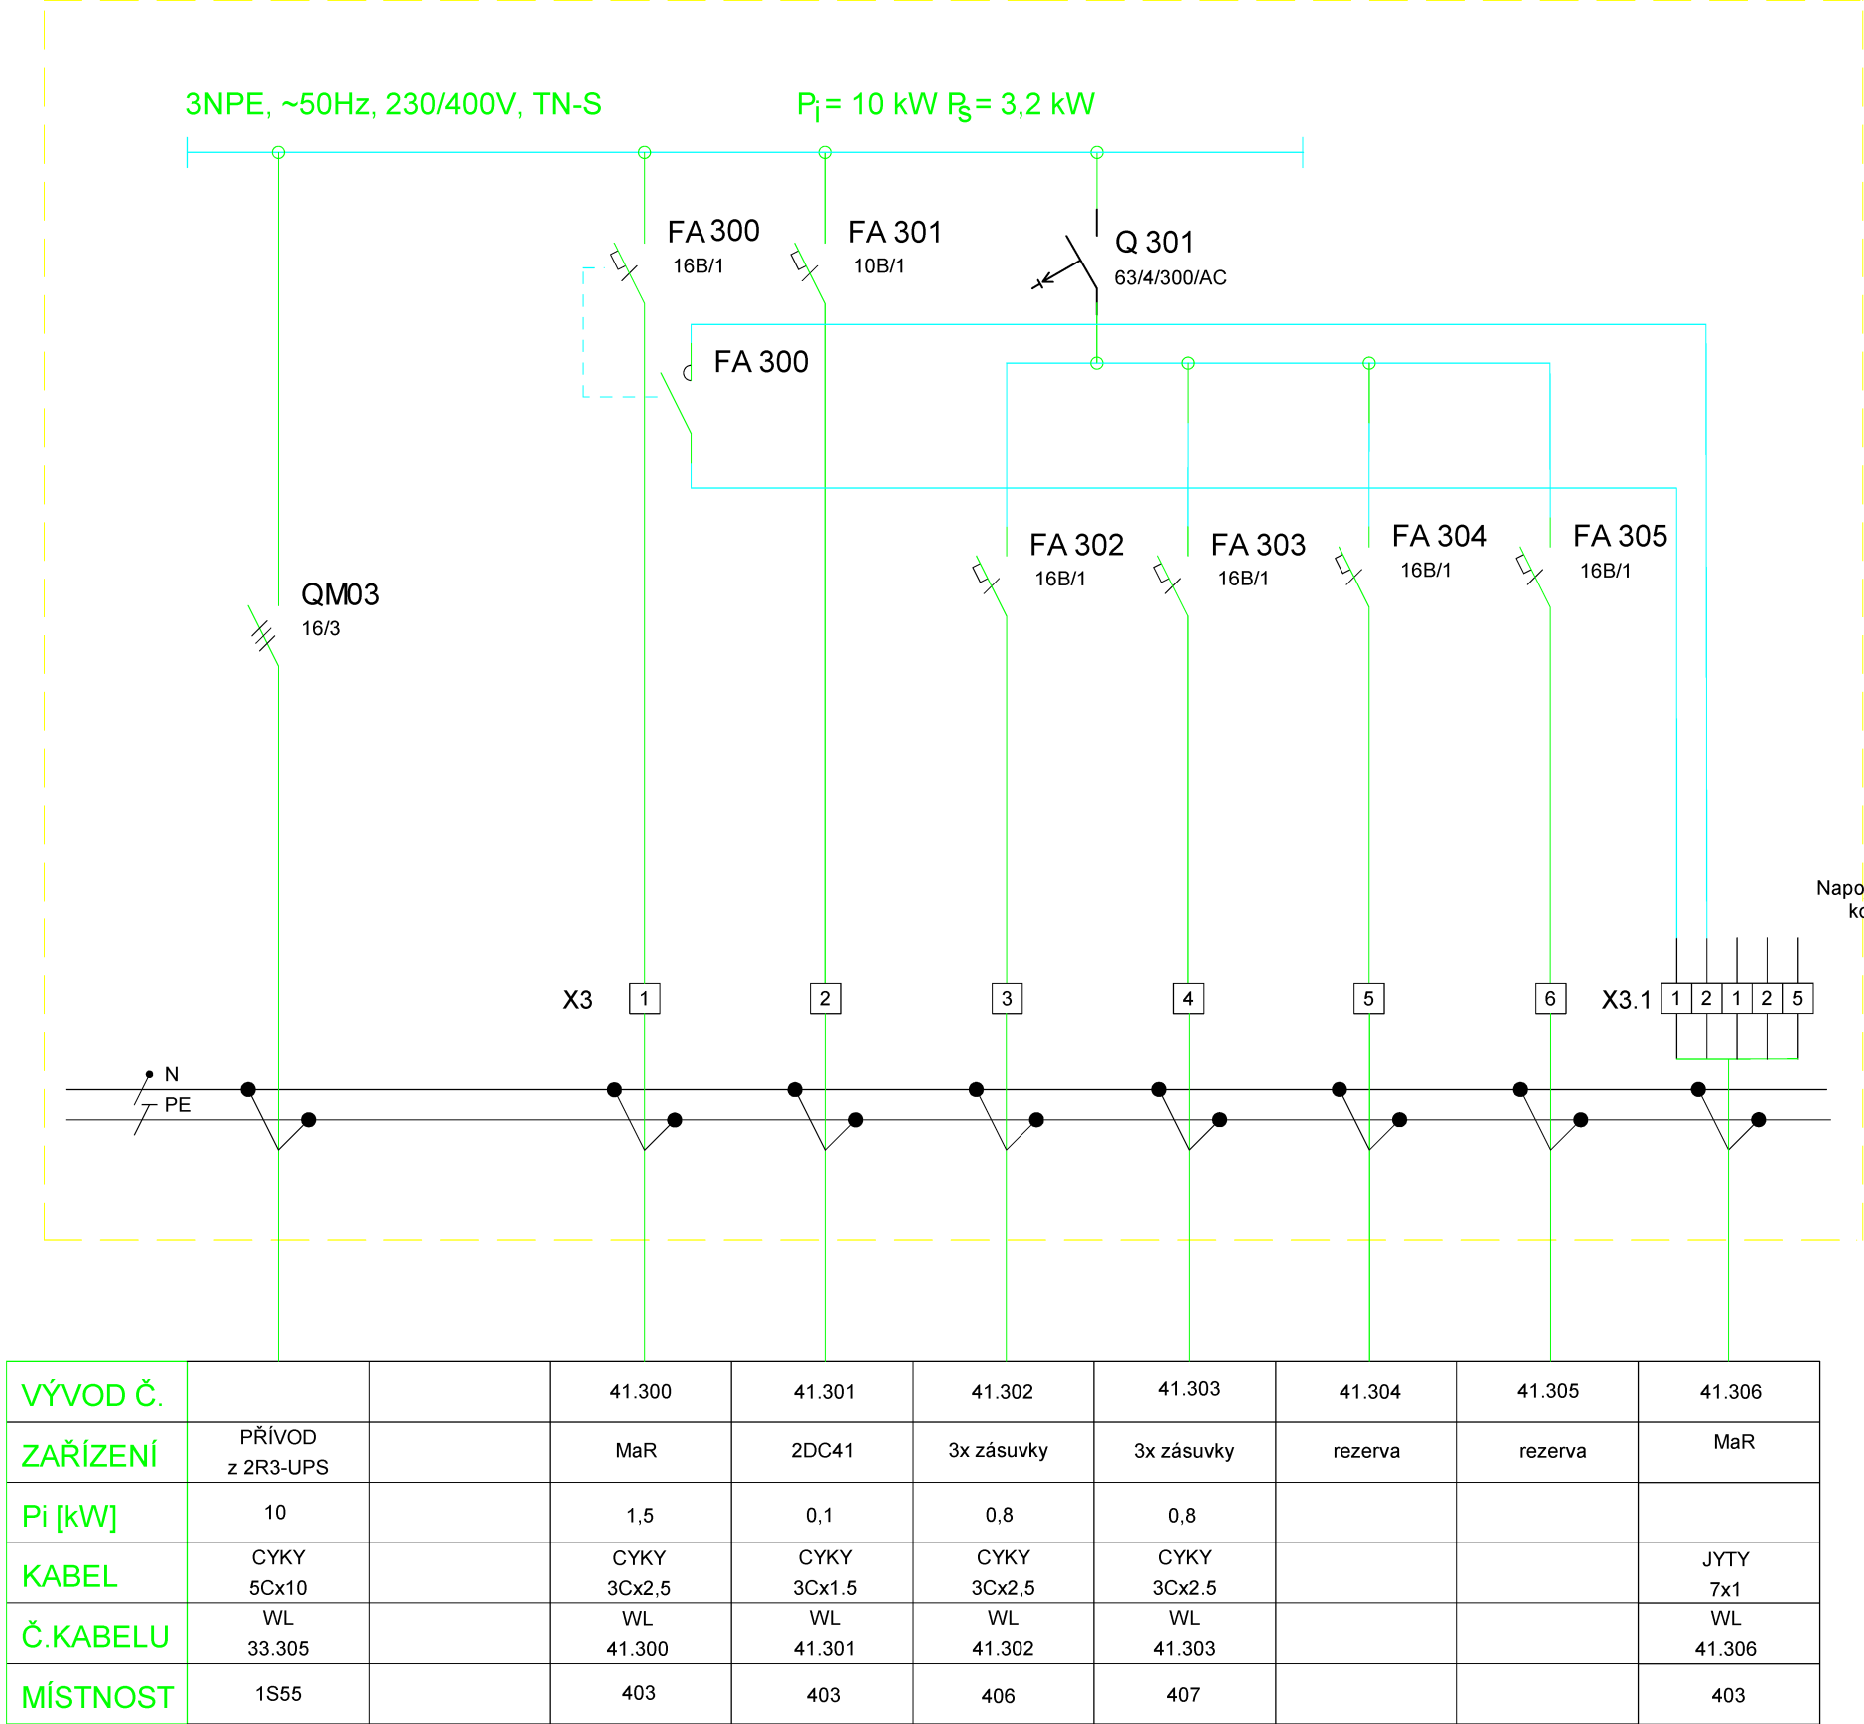

Č. štitku	Označení přístroje	Text
1	-	"2RMS41"
2	-	"HLAVNÍ PŘÍVOD - SIT"
3	HL01/1	"POD NAPĚTÍM"
4	HL01/2	"VYPNUTO"
5	SB01/1	"STOP"
6	-	"HLAVNÍ PŘÍVOD - DA"
7	HL02/1	"POD NAPĚTÍM"
8	HL02/2	"VYPNUTO"

OCELOPLECHOVÝ SKRINOVÝ ROZVÁDĚČ
TYP: KRYTÍ V UZAVŘ. STAVU: DLE STANDARDU POR. Č. 101
KRYTÍ V OTEVŘ. STAVU: IP 43
ROZMĚRY: 1200x2000x400 mm
SOŠKA: 100 mm
BARVA: 7035
OBSLUHA: OSOBY POUČENÉ
PŘÍVODY: ZDOLA
VÝVODY: NAHORU

Rozvodná soustava:

Přívod pro RH TN-C 3x 400/230V 50Hz 3PEN

Instalace TN-S 3x 400/230V 50Hz 3+N+PE

Ochrana podle ČSN 33 2000-4-41:

Základní - samostatným odpojením od zdroje

Zvýšená - ochranným pospojováním a proudovými chrániči

Revize	Číslo	Datum	Popis změny	Jméno	Podpis

Ověřeno:	Generální projektant:	Autorizace: ručně
Arch-Design s.r.o. KANCELÁŘ BRNO Sokolova 23, 602 00 Brno telefon +420 541 420 910 fax +420 541 420 919		
±0,000 = 281.70 m n.m.		B.p.v.
Architekt:	Vypracoval:	Projektant částí PD
HIP: Zbyněk Štěpánek	Kreslil: Jiří Mautl	
Zodp. projektant: Jan Popelka	Kontroloval: M. Nakládková	
Investor: MASARYKOVA UNIVERZITA V BRNĚ, Žerotínovo nám. 5, 601 77 Brno	Kraj: Jihomoravský	Číslo paré:
Místo stavby: Kamenice 753/5	Obec: Brno-Střechovice	
Název stavby: Technologické vybavení skleníku a kultivační místnosti pro CEITEC MU v pavilonu UKB		
Část 1. Technologické vybavení a úpravy skleníku		
Stavební objekt: SO A2	Formát: A4	Formát: 12x A4
Část: F.1.4. SILNOPROUD A BLESKOSVOD	Datum: 08/2012	Stupeň: DVI2
Název dokumentu: Rozváděč 2RMS41	Číslo střediska: 410	Měřítko: 1:50
Kód dokumentu: B-12-091-000	Číslo: F.1.4.4	Číslo: DVZ
	Číslo: 002	Revizní: 00