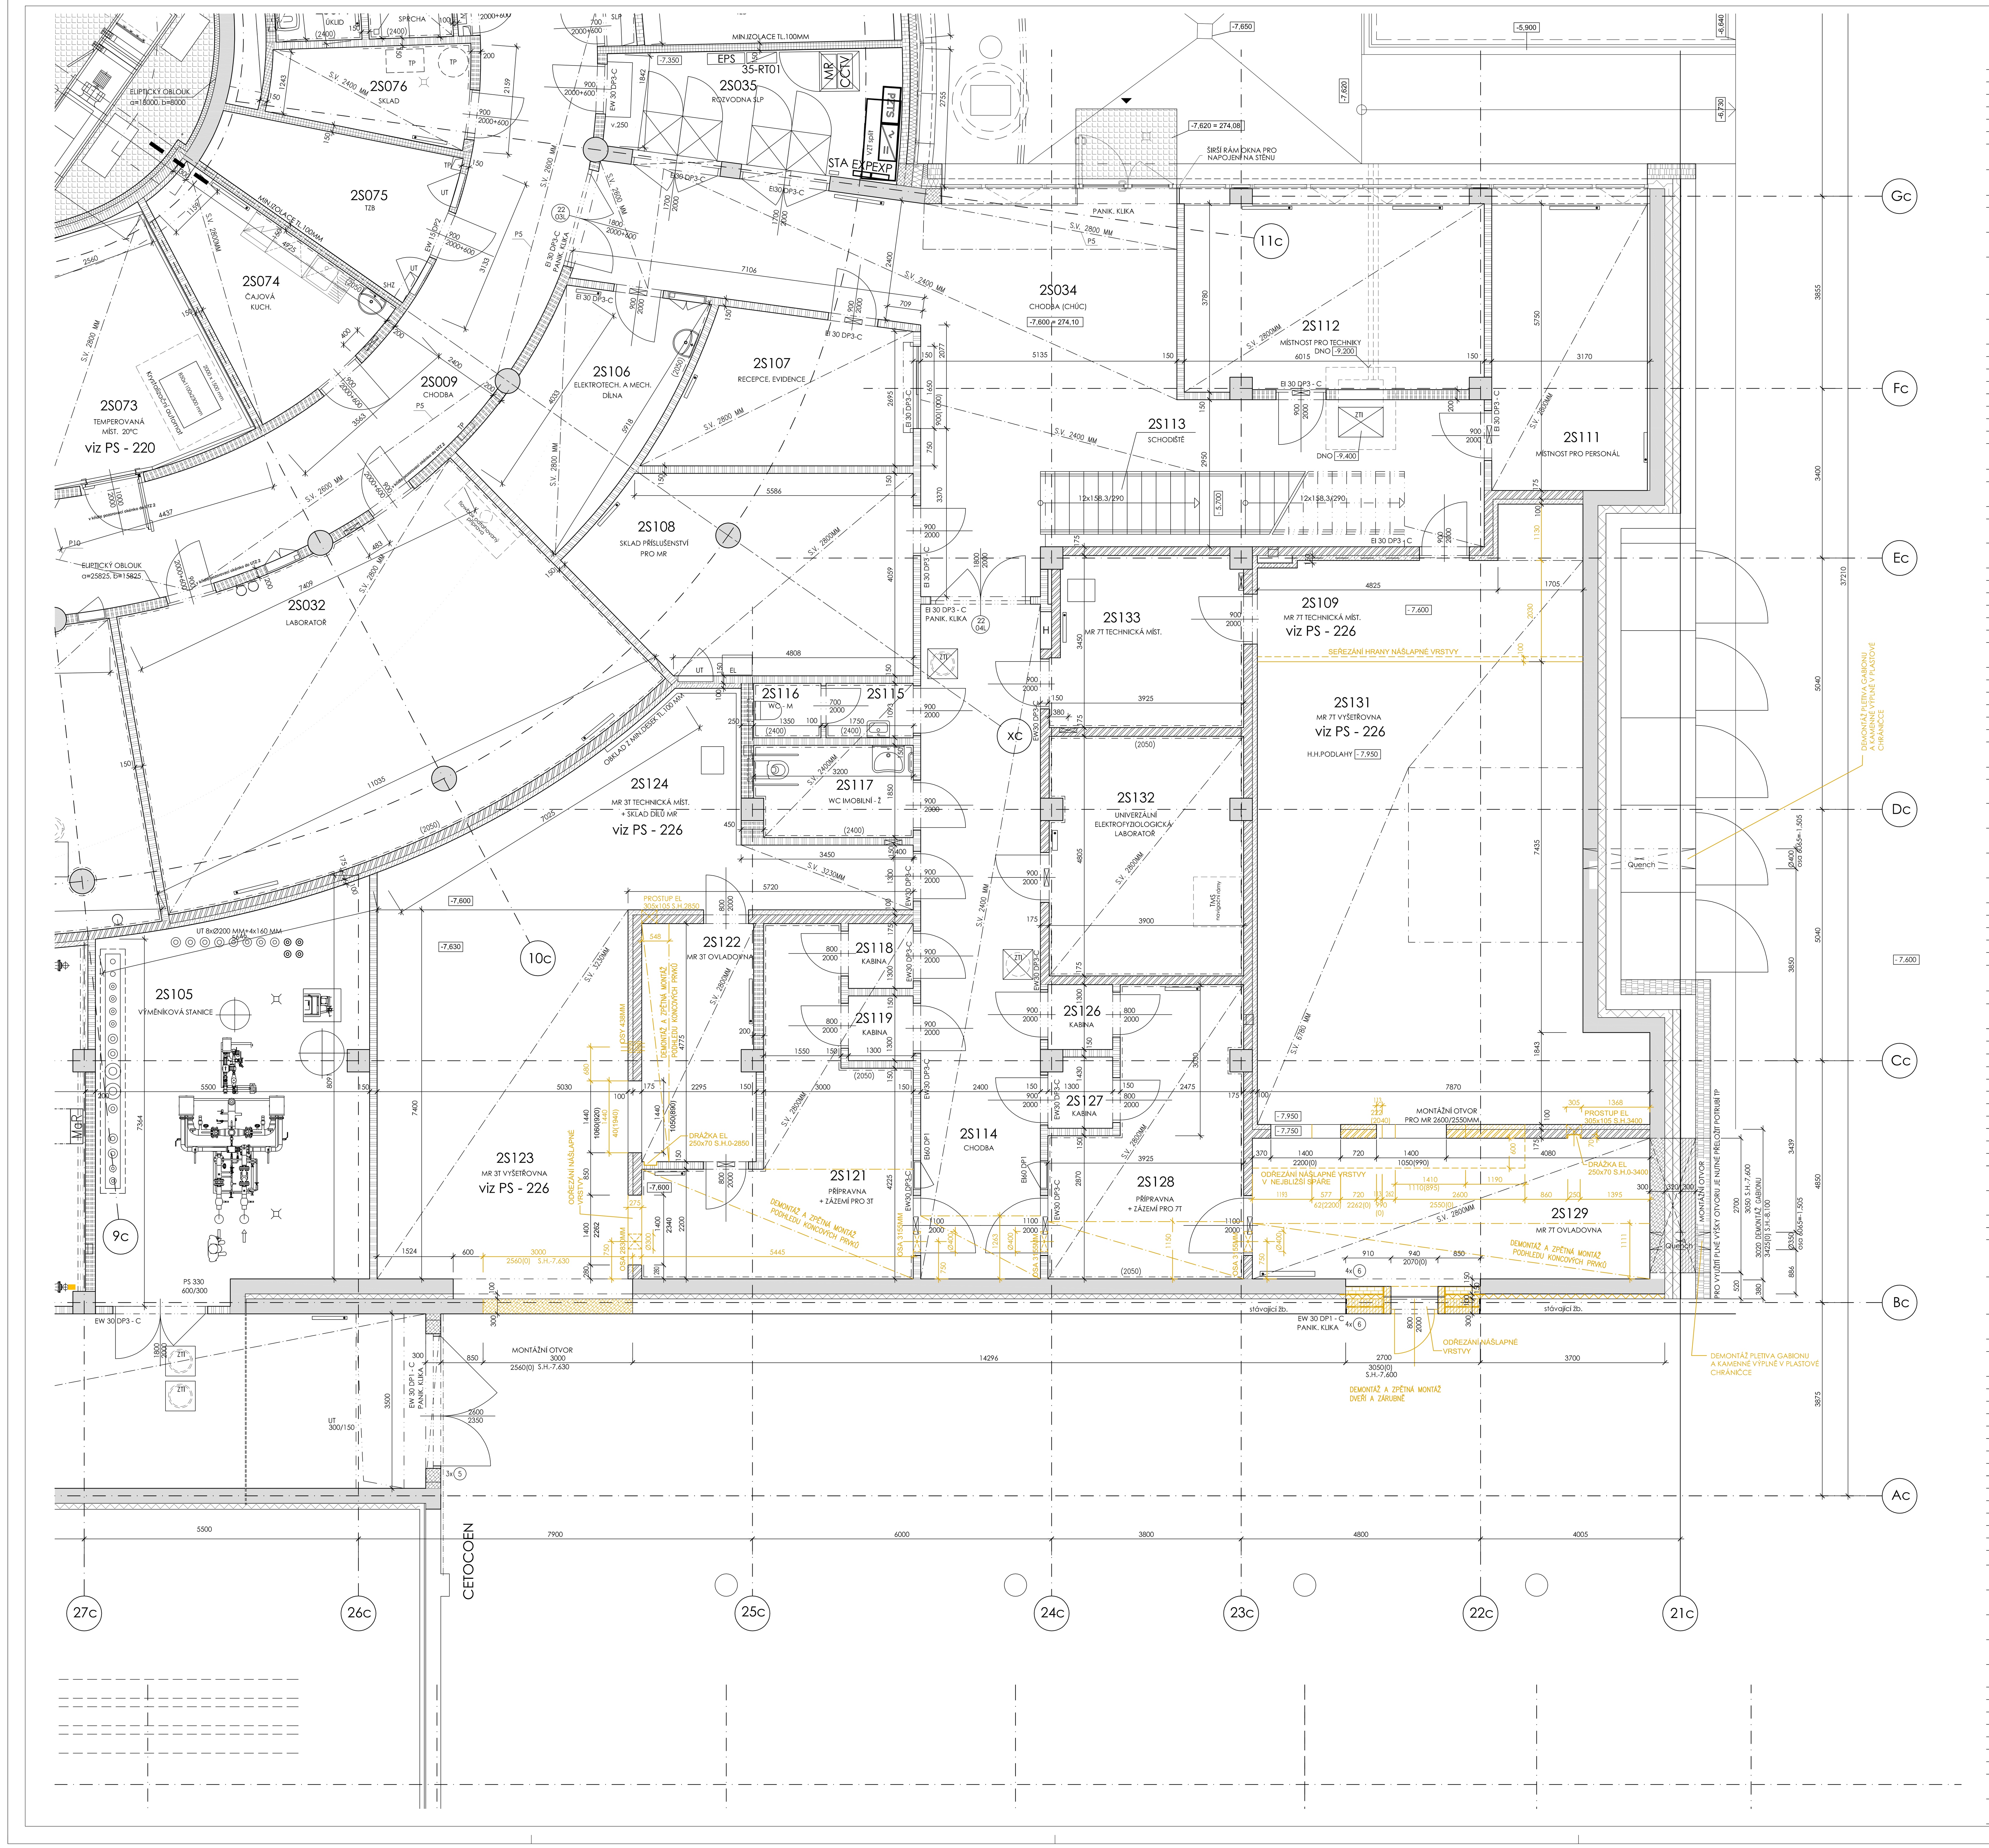

LEGENDA MÍSTNOSTÍ

Č.M.			OZN.	PODLAHA	POVRCH. ÚPRAVA STĚN	OZN.	POVRCH. ÚPRAVA STROPŮ	POZNÁMKA
2S001	OSOBNÍ VÝTAH 630 kg	5,31			-		-	
2S002	SCHODIŠTĚ	12,96		STUPNĚ SKLENĚNÉ	-		-	
2S003	LŮŽKOVÝ VÝTAH 1400 kg	8,81			-		-	
2S004	SCHODIŠTĚ	12,96		STUPNĚ SKLENĚNÉ	-		-	
2S005	CHODBA	93,87	L11	LINOLEUM	SOKL LINOLEUM V.50	P10	PODHLED AKUST. S.V. 2600	
2S006	NEOBSAZENO							
2S007	CHODBA	97,45	L11	LINOLEUM	SOKL LINOLEUM V.50	P10	PODHLED AKUST. S.V. 2600	
2S008	CHODBA	120,88	L11	LINOLEUM	SOKL LINOLEUM V.50	P10 P5	PODHLED AKUST. S.V. 2600 PODHLED SDK S.V. 2600	
2S009	CHODBA	120,88	L11	LINOLEUM	SOKL LINOLEUM V.50	P10 P5	PODHLED AKUST. S.V. 2600 PODHLED SDK S.V. 2600	
2S010	VENKOVNÍ ÚNIK. SCHODIŠTĚ (CHÚC)	26,06					-	
2S011	NANOBIOTECHNOLOG. LABORATOŘ BIOINTERAKCÍ	24,97	K23'	KERAMICKÁ DLAŽBA	KERAMICKÝ OBKLAD V. 2050	P2	PODHLED RASTR. S.V. 2800	
2S012	NANOBIOTECHNOLOG. LABORATOŘ BIOINTERAKCÍ	24,39	K23'	KERAMICKÁ DLAŽBA	KERAMICKÝ OBKLAD V. 2050	P2	PODHLED RASTR. S.V. 2800	
2S013	NANOBIOTECHNOL. LABORATOŘ NANÁŠENÍ VZORKŮ, IMOBILIZACE, MIKRO/NANOČIPY	18,99	K23'	KERAMICKÁ DLAŽBA	KERAMICKÝ OBKLAD V. 2050	P2	PODHLED RASTR. S.V. 2800	
2S014	NANOBIOTECHNOLOGICKÁ LABORATOŘ - AFM	18,47	K23'	KER. DL. CHEM. ODOLNÁ	KERAMICKÝ OBKLAD V. 2050 ZVÝŠENÁ ZVUK. NEPRŮZVUČ.	P3	PODHL. AKUST. RASTR. S.V. 2800	
2S015	NANOBIOTECHNOLOGICKÁ LABORATOŘ - AFM	18,33	K23'	KERAMICKÁ DLAŽBA	KERAMICKÝ OBKLAD V. 2050 ZVÝŠENÁ ZVUK. NEPRŮZVUČ.	P3	PODHL. AKUST. RASTR. S.V. 2800	
2S016	LABORATOŘ KULTIVACE BUNĚK	27,80	K23'	KERAMICKÁ DLAŽBA	KERAMICKÝ OBKLAD V. 2050	P2	PODHLED RASTR. S.V. 2800	
2S017	PRACOVNA	37,94	L11	LINOLEUM	SOKL LINOLEUM V.50	P2	PODHLED RASTR. S.V. 2800	
2S018	NEOBSAZENO	-	-	-	-	-	-	
2S019	TZB	10,12		OCELOVÝ POROROŠT	-		-	
2S020	VENKOVNÍ ÚNIK. SCHODIŠTĚ (CHÚC)	26,06	S20'	STĚRKA	SOKL STĚRKA V.50		-	
2S021	CHODBA (CHÚC)	10,81	L11	LINOLEUM	SOKL LINOLEUM V.50	P5	PODHLED SDK S.V. 2800	
2S022	STROJOVNA SHZ	14,27	S22	PRŮM. HYDROIZ. STĚRKA	KERAMICKÝ SOKL V.50		-	
2S023a	LABORATOŘ TKÁŇOVÝCH KULTUR	19,72	S26'	STĚR. CHEM. ODOL. S FAB.	KERAMICKÝ OBKLAD V. 2050	P9	PODHLED RASTR. HYG. S.V. 2800	ÚTZ 2
2S023b	UNIVERZÁLNÍ LABORATOŘ	46,30	S26'	STĚR. CHEM. ODOL. S FAB.	KERAMICKÝ OBKLAD V. 2050	P9 P5	PODHLED RASTR. HYG. S.V. 2800 PODHLED SDK S.V. 2800	ÚTZ 2
2S024	LABORATOŘ MODELOVÁNÍ A SIMUL.	20,42	L13	LINOLEUM - ANTISTATICKÉ	SOKL LINOLEUM ANTIST. V.50	P2	PODHLED RASTR. S.V. 2800	
2S025	LABORATOŘ PRO POKROČILÉ ZPRACOVÁNÍ A ANALÝZU DAT	20,57	L13	LINOLEUM - ANTISTATICKÉ	SOKL LINOLEUM ANTIST. V.50	P2	PODHLED RASTR. S.V. 2800	
2S026	PRACOVNA IT	40,09	L11	LINOLEUM	SOKL LINOLEUM V.50	P2	PODHLED RASTR. S.V. 2800	
2S027	SERVEROVNA IT	97,15	L13'	LINOLEUM - ANTISTATICKÉ	ZVUKOVĚ IZOL. OBKLAD OMYVATELNÝ NÁTĚR	P11	ZVUK. IZOL. OBKLAD STROPU S.V. 3230	
2S028	CHODBA	120,59	L11	LINOLEUM	SOKL LINOLEUM V.50	P3	PODHLED AKU. RASTROVÝ S.V. 2600, 2300	
2S029	LABORATOŘ - KRYSTALIZ. ROBOTIKA	31,60	S26'	STĚR. CHEM. ODOL. S FAB.	KERAMICKÝ OBKLAD V. 2050	P9	PODHLED RASTR. HYG. S.V. 2800	ÚTZ 2
2S030	ANGLICKÝ DVOREK	262,00	S20'	STĚRKA	SOKL STĚRKA V.50		-	
2S031	LABORATOŘ PRO RTG DIFRAKTOMETR	43,10	S24	ANTIST. STĚR. ODOL. S FAB.	KERAMICKÝ OBKLAD V. 2050	P9	PODHLED RASTR. HYG. S.V. 2800	ÚTZ 2, BEZODT. JÍMKA
2S032	LABORATOŘ	57,33	S26'	STĚRKA CHEM. ODOLNÁ	KERAMICKÝ OBKLAD V. 2050	P2	PODHLED RASTR. S.V. 2800	ÚTZ 2
2S033	NEOBSAZENO	-		-	-		-	
2S034	CHODBA (CHÚC)	72,86	L11	LINOLEUM	SOKL LINOLEUM V.50	P3	PODHL. AKU.RASTR. S.V. 2400,2600	ČISTÍCÍ ZÓNA
2S035	ROZVODNA SLABOPROUDU	13,67	L3',L16'	ZDVOJENÁ PODLAHA ANTISTATICKÉ PVC	BEZPRAŠNÝ NÁTĚR		BEZPRAŠNÝ NÁTĚR	
2S036	TZB	10,22		OCELOVÝ POROROŠT	-		-	
2S037	CHODBA (CHÚC)	10,80	L11	LINOLEUM	SOKL LINOLEUM V.50	P5	PODHLED SDK S.V. 2800	
2S038	ELEKTROTECH. PŘÍPRAVNA	14,20	L16	PVC - ANTISTATICKÉ	KERAMICKÝ OBKLAD V. 2050	P2	PODHLED RASTR. S.V. 2800	
2S039	MÍSTNOST PRO TECHNIKY	14,47	L13	LINOLEUM - ANTISTATICKÉ	SOKL LINOLEUM V.50	P2	PODHLED RASTR. S.V. 2800	
2S040	NEOBSAZENO	-		-	-		-	
2S041	NEUROPSYCHOLOG. VYŠETŘOVNA	14,91	L14	PVC - ELEKTROSTAT.VOD.	SOKL PVC V.50	P2	PODHLED RASTR. S.V. 2800	
2S042	ELEKTROFYZIOLOGICKÁ LABORATOŘ PRO EEG	19,08	L14 S2'	PVC - ELEKTROS.VOD.(FK) STĚRKA (LABOR.)	SOKL PVC V.50	P2	PODHLED RASTR. S.V. 2800	FAR. KLEC VESTAVNÁ 2,9x3,2x2,5M ZVÝŠ. NEPRŮZVUČN. STĚN
2S043	MÍSTNOST PRO TECHNIKY	20,94	L13	LINOLEUM - ANTISTATICKÉ	SOKL LINOLEUM V.50	P2	PODHLED RASTR. S.V. 2800	
2S044	VYŠETŘOVNA A POČÍTAČOVÉ VYHODNOCOVÁNÍ DAT 1	15,21	L13	LINOLEUM - ANTISTATICKÉ	SOKL LINOLEUM V.50	P2	PODHLED RASTR. S.V. 2800	ZVÝŠ. NEPRŮZVUČN. STĚN A STROPU
2S045	VYŠETŘOVNA A POČÍTAČOVÉ VYHODNOCOVÁNÍ DAT 2	15,29	L13	LINOLEUM - ANTISTATICKÉ	SOKL LINOLEUM V.50	P2	PODHLED RASTR. S.V. 2800	ZVÝŠ. NEPRŮZVUČN. STĚN A STROPU
2S046	ELEKTROFYZIOLOGICKÁ VYŠETŘOVNA TMS	17,07	S2'	PVC - ELEKTROSTAT.VOD.	SOKL PVC V.50		KABINOVÝ PANEL S.V. 2600	FARADAY. KLEC VESTAVNÁ
2S047	LABORATOŘ PRO POČÍTAČOVÉ VYHODNOCOVÁNÍ DAT	15,85	L13	LINOLEUM - ANTISTATICKÉ	SOKL LINOLEUM V.50	P2	PODHLED RASTR. S.V. 2800	ZVÝŠ. AKUS. NEPRŮZVUČN. STĚN
2S048	ELEKTROFYZIOLOGICKÁ VYŠETŘOVNA PRO VÝZKUM BOLESTI	17,12	S2'	PVC - ELEKTROSTAT.VOD.	SOKL PVC V.50		KABINOVÝ PANEL S.V. 2600	FARADAY. KLEC VESTAVNÁ
2S049	PRACOVNA	31,18	L11	LINOLEUM	SOKL LINOLEUM V.50	P2	PODHLED RASTR. S.V. 2800	
2S050	NEOBSAZENO	-		-	-		-	
2S051	NEOBSAZENO	-		-	-		-	
2S052	PRACOVNA	35,63	L11	LINOLEUM	SOKL LINOLEUM V.50	P2	PODHLED RASTR. S.V. 2800	
2S053	NEOBSAZENO	-		-	-		-	
2S054	UNIVERZÁLNÍ LABORATOŘ	43,03	S26'	STĚRKA CHEM. ODOLNÁ	KERAMICKÝ OBKLAD V. 2050	P2 P5	PODHLED RASTR. S.V. 2800 PODHLED SDK S.V. 2800	
2S055	NEOBSAZENO	-		-	-		-	
2S056	ČAJOVÁ KUCHYŇKA	13,13	L11	LINOLEUM	OBKL. ZA KUCH. L., 600, 2050 SOKL LINOLEUM V.50	P2	PODHLED RASTR. S.V. 2800	
2S057	TZB	10,59		OCELOVÝ POROROŠT	-		-	
2S058	WC PŘEDSÍŇ - M	8,28	K8	KERAMICKÁ DLAŽBA	KERAM. OBKLAD V. 2400	P5	PODHLED SDK S.V. 2400	
2S059	SPRCHA M	1,74	K9,K10	KERAMICKÁ DLAŽBA	KERAM. OBKLAD V. 2400	P5i	PODHLED SDK IMP. S.V. 2400	
2S060	NEOBSAZENO	-		-	-		-	
2S061	ÚKLID LABORATOŘÍ	2,97	K10	KERAMICKÁ DLAŽBA	KERAM. OBKLAD V. 2400	P5	PODHLED SDK S.V. 2400	
2S062	WC KABINA - M	1,73	K8	KERAMICKÁ DLAŽBA	KERAM. OBKLAD V. 2400	P5	PODHLED SDK S.V. 2400	
2S063	PISOÁRY	3,19	K10	KERAMICKÁ DLAŽBA	KERAM. OBKLAD V. 2400	P5	PODHLED SDK S.V. 2400	
2S064	WC PŘEDSÍŇ - Ž	5,67	K8	KERAMICKÁ DLAŽBA	KERAM. OBKLAD V. 2400	P5	PODHLED SDK S.V. 2400	
2S065	WC KABINA - Ž	1,66	K8	KERAMICKÁ DLAŽBA	KERAM. OBKLAD V. 2400	P5	PODHLED SDK S.V. 2400	
2S066	WC KABINA - Ž	1,63	K8	KERAMICKÁ DLAŽBA	KERAM. OBKLAD V. 2400	P5	PODHLED SDK S.V. 2400	
2S067	WC + SPRCHA IMOBILNÍ - Ž	9,45	K9,K10	KERAMICKÁ DLAŽBA	KERAM. OBKLAD V. 2400	P5i	PODHLED SDK IMP. S.V. 2400	
2S068	SKLAD PHM (1000L NAFTA)	10,51	S22'	PRŮMYSLOVÁ STĚRKA ODOL. PROTI ROPNÝM L.	KERAMICKÝ SOKL V.50		-	
2S069	NÁHRADNÍ ZDROJ	43,82	S22',S34	PRŮMYSLOVÁ STĚRKA ODOL. PROTI ROPNÝM L.	ZVUKOVĚ IZOL. OBKLAD KERAMICKÝ SOKL V.50	P11	ZVUK. IZOL. OBKLAD STROPU S.V. 3230	
2S070	NEOBSAZENO	-		-	-		-	
2S071	SKLAD LABORATORNÍCH POMŮCEK	9,66	L11	LINOLEUM	SOKL LINOLEUM V.50	P5	PODHLED SDK S.V. 2800	
2S072	TEMPER. MÍST. 4°C PRO KRYSTALIZACE UCHOVÁVÁNÍ MISEK A AUTOMAT. DOKUMENTAČNÍ SYSTÉMY	13,67	S2	TI PANELY + NEREZOVÝ PROTISKLUZ. PLECH	TI PANELY		TI PANELY S.V. 2800	ÚTZ 2
2S073	TEMPER. MÍST. 20°C PRO KRYSTAL., UCHOVÁVÁNÍ MISEK A AUTOMAT. DOKUMENTAČNÍ SYSTÉMY	15,54	S2	TI PANELY + NEREZOVÝ PROTISKLUZ. PLECH	TI PANELY		TI PANELY S.V. 2800	ÚTZ 2
2S074	ČAJOVÁ KUCHYŇKA	12,14	L11	LINOLEUM	OBKL. ZA KUCH. L., 600, 2050 SOKL LINOLEUM V.50	P5	PODHLED SDK S.V. 2800	
2S075	TZB	10,58		OCELOVÝ POROROŠT	-		-	
2S076	SKLAD	6,85	K8	KERAMICKÁ DLAŽBA	KERAM. SOKL V. 50 KER. OBKL. ZA VÝROB.V. 2050	P2	PODHLED RASTR. S.V. 2400	
2S077	WC PŘEDSÍŇ - Ž	8,19	K8	KERAMICKÁ DLAŽBA	KERAM. OBKLAD V. 2400	P5	PODHLED SDK S.V. 2400	
2S078	SPRCHA - Ž	1,79	K9,K10	KERAMICKÁ DLAŽBA	KERAM. OBKLAD V. 2400	P5i	PODHLED SDK IMP. S.V. 2400	
2S079	ÚKLIDOVÁ KOMORA	3,19	K10	KERAMICKÁ DLAŽBA	KERAM. OBKLAD V. 2400	P5	PODHLED SDK S.V. 2400	
2S080	NEOBSAZENO	-		-	-		-	
2S081	WC KABINA - Ž	1,66	K8	KERAMICKÁ DLAŽBA	KERAM. OBKLAD V. 2400	P5	PODHLED SDK S.V. 2400	
2S082	WC KABINA - Ž	2,02	K8	KERAMICKÁ DLAŽBA	KERAM. OBKLAD V. 2400	P5	PODHLED SDK S.V. 2400	
2S083	WC PŘEDSÍŇ - M	5,63	K8	KERAMICKÁ DLAŽBA	KERAM. OBKLAD V. 2400	P5	PODHLED SDK S.V. 2400	
2S084	PISOÁRY	3,04	K10	KERAMICKÁ DLAŽBA	KERAM. OBKLAD V. 2400	P5	PODHLED SDK S.V. 2400	
2S085	WC KABINA - M	1,64	K8	KERAMICKÁ DLAŽBA	KERAM. OBKLAD V. 2400	P5	PODHLED SDK S.V. 2400	
2S086	WC + SPRCHA IMOBILNÍ - M	9,39	K9,K10	KERAMICKÁ DLAŽBA	KERAM. OBKLAD V. 2400	P5i	PODHLED SDK IMP. S.V. 2400	
2S087	ZASEDACÍ MÍSTNOST	29,36	L11	LINOLEUM	SOKL LINOLEUM V.50	P13	PODHLED SDK AKUST. S.V. 2800	
2S088	NEOBSAZENO	-		-	-		-	
2S089	NEOBSAZENO	-		-	-		-	
2S090	NEOBSAZENO	-		-	-		-	
2S091	ROZVODNA NN	38,29		OCELOVÝ ROŠT			-	
2S092	TRAFOSTANICE	26,11	S22	OC. ROŠT/PRŮM. STĚRKA	KERAMICKÝ SOKL V.100		-	
2S093	STROJOVNA VZT A CHLAZENÍ	292,59	S22	OC. ROŠT/PRŮM. STĚRKA	AKUSTICKÝ OBKLAD TI OBKLAD		TI OBKLAD	
2S094	STROJOVNA VZDUCHOTECHNIKY	115,94	S22, S31	PRŮMYSLOVÁ STĚRKA	AKUSTICKÝ OBKLAD KERAMICKÝ SOKL V.50		TI OBKLAD	
2S095	TECHNICKÁ MÍSTNOST	11,44	S22	PRŮMYSLOVÁ STĚRKA	AKUSTICKÝ OBKLAD KERAMICKÝ SOKL V.50		-	
2S096	CHLAZENÝ SKLAD ODPADŮ	7,51	S2	TI PANELY + NEREZOVÝ PROTISKLUZ. PLECH	TI PANELY		TI PANELY S.V. 2500	
2S097	NEOBSAZENO	-		-	-		-	
2S098	NEOBSAZENO	-		-	-		-	
2S099	NEOBSAZENO	-		-	-		-	
2S100	NEOBSAZENO	-		-	-		-	
2S101	NEOBSAZENO	-		-	-		-	
2S102	NEOBSAZENO	-		-	-		-	
2S103	SKLAD	9,55	L11	LINOLEUM	SOKL LINOLEUM V.50	P2	PODHLED RASTR. S.V. 2400	
2S104	STROJOVNA CHLAZENÍ	47,55	S22, S31	PRŮMYSLOVÁ STĚRKA	ZVUKOVĚ IZOL. OBKLAD KERAMICKÝ SOKL V.50		-	
2S105	VÝMĚNÍKOVÁ STANICE	41,63	S22	PRŮMYSLOVÁ STĚRKA	KERAMICKÝ SOKL V.50		-	

LEGENDA MÍSTNOSTÍ

Č.M.			OZN.	PODLAHA	POVRCH. ÚPRAVA STĚN	OZN.	POVRCH. ÚPRAVA STROPŮ	POZNÁMKA
2S106	ELEKTROTECHN. A MECH. DÍLNA	14,37	S22'	PRŮMYSLOVÁ STĚRKA - ZVÝŠENÁ NOSNOST	OMYVATELNÁ MALBA, KER. OBKL. ZA UMYV. V. 2050 KERAMICKÝ SOKL V.50	P2	PODHLED RASTR. S.V. 2800	
2S107	RECEPCE, EVIDENCE	13,76	L11	LINOLEUM	SOKL LINOLEUM V.50	P2	PODHLED RASTR. S.V. 2800	
2S108	SKLAD PŘÍSLUŠENSTVÍ PRO MR	24,71	L13	LINOLEUM - ANTISTATICKÉ	SOKL LINOLEUM V.50	P2	PODHLED RASTR. S.V. 2800	
2S109	MR 7T TECHNICKÁ MÍSTNOST	15,82	L13	LINOLEUM - ANTISTATICKÉ	SOKL LINOLEUM V.50	P11	ZVUK. IZOL. OBKLAD STR. S.V. 3230 KABINA - P. RASTR. S.V. 3000	
2S110	NEOBSAZENO	-		-	-		-	
2S111	MÍSTNOST PRO PERSONÁL	18,23	L13	LINOLEUM - ANTISTATICKÉ	SOKL LINOLEUM V.50	P2	PODHLED RASTR. S.V. 2800	
2S112	MÍSTNOST PRO TECHNIKY	20,09	L13	LINOLEUM - ANTISTATICKÉ	SOKL LINOLEUM V.50	P2	PODHLED RASTR. S.V. 2800	
2S113	SCHODIŠTĚ	9,20	L2'	LINOLEUM	SOKL LINOLEUM V.50		-	
2S114	CHODBA	32,47	L11	LINOLEUM	SOKL LINOLEUM V.50	P3	PODHL. AKUST. RASTR. S.V. 2400	
2S115	PŘEDSÍŇ WC - M	1,91	K8	KERAMICKÁ DLAŽBA	KERAM. OBKLAD V. 2400	P5	PODHLED SDK S.V. 2400	
2S116	WC - M	1,48	K8	KERAMICKÁ DLAŽBA	KERAM. OBKLAD V. 2400	P5	PODHLED SDK S.V. 2400	
2S117	WC IMOBILNÍ Ž	5,76	K8	KERAMICKÁ DLAŽBA	KERAM. OBKLAD V. 2400	P5	PODHLED SDK S.V. 2400	
2S118	KABINA	1,69	L11	LINOLEUM	SOKL LINOLEUM V.50	P2	PODHLED RASTR. S.V. 2800	
2S119	KABINA	1,69	L11	LINOLEUM	SOKL LINOLEUM V.50	P2	PODHLED RASTR. S.V. 2800	
2S120	NEOBSAZENO	-		-	-		-	
2S121	PŘÍPRAVNA + ZÁZEMÍ PRO 3T	22,93	L14	PVC - ELEKTROSTAT.VOD.	KERAM. OBKLAD V. 2050 + ?	P2	PODHLED RASTR. S.V. 2800	
2S122	MR 3T OVLADOVNA	10,82	L14	PVC - ELEKTROSTAT.VOD.	SOKL LINOLEUM V.50 OMYVAT. NÁTĚR	P3	PODHL. AKUST. RASTR. S.V. 2800	
2S123	MR 3T VYŠETŘOVNA	37,22	S33	PVC - ELEKTROSTAT.VOD.	SOKL LINOLEUM V.50	P11	ZVUK. IZOL. OBKL. STR. S.V. 3230 KABINA - P. RASTR. S.V. 2500	INTERIER KABINY MR - - DODÁVKA TECHNOLOGIE
2S124	MR 3T TECH. MÍSTNOST + SKLAD DÍLŮ MR	24,32	L14	PVC - ELEKTROSTAT.VOD.	SOKL V.50		-	
2S125	NEOBSAZENO	-			-			
2S126	KABINA	1,69	L11	LINOLEUM	SOKL LINOLEUM V.50	P2	PODHLED RASTR. S.V. 2800	
2S127	KABINA	1,77	L11	LINOLEUM	SOKL LINOLEUM V.50	P2	PODHLED RASTR. S.V. 2800	
2S128	PŘÍPRAVNA + ZÁZEMÍ PRO 7T	18,64	L14	PVC - ELEKTROSTAT.VOD.	+ ? KERAM. OBKLAD V. 2050	P2	PODHLED RASTR. S.V. 2800	
2S129	MR 7T OVLADOVNA	22,49	L14	PVC - ELEKTROSTAT.VOD.	SOKL V.50 OMYVATELNÁ MALBA,	P2	PODHLED RASTR. S.V. 2800	
2S130	NEOBSAZENO	-		-	-		-	
2S131	MR 7T VYŠETŘOVNA	62,55	N4	PVC - ELEKTROSTAT.VOD.	SOKL V.50	P11	ZVUK. IZOL. OBKL. STR. S.V. 6780 KABINA - P. RASTR. S.V. 3000	INTERIER KABINY MR - - DODÁVKA TECHNOLOGIE
2S132	UNIVERS. ELEKTROFYZILOG. LABOR.	18,52	L13	PVC - ELEKTROSTAT.VOD.	KERAM. OBKLAD V. 2050	P2	PODHL. AKUS. RASTR. S.V. 2800	
2S133	MR 7T TECHNICKÁ MÍSTNOST	13,27	L13	LINOLEUM - ANTISTATICKÉ	SOKL LINOLEUM V.50		-	

POZNÁMKA

HRANICE ŘEŠENÉ ČÁSTI PODLAŽÍ V RÁMCI DÍLČÍHO VÝKRESU 2PP

LEGENDA MATERIÁLŮ

- BOURANÉ A DEMONTOVANÉ KONSTRUKCE
- ŽELEZOBETON VIZ ČÁST 02 BETONOVÉ KONSTRUKCE
- BETON PROSTÝ C12/15
- MINERÁLNÍ TEPELNÁ IZOLACE
- POLYSTYREN - XPS, EPS
- ZDIVO Z KERAMICKÝCH TVÁRNIC P+D P10 TL.300, 250 MM NA MALTU 2,5 MPa
- ZDIVO Z KERAMICKÝCH TVÁRNIC AKU P10 TL.190 MM NA MALTU 5 MPa
- ZDIVO Z KERAMICKÝCH TVÁRNIC P+D P10 TL.175 MM NA MALTU 5 MPa
- ZDIVO Z KERAMICKÝCH TVÁRNIC P+D P10 TL.140 MM NA MALTU 5 MPa
- ZDIVO Z CIHEL PLNÝCH P10 NA MALTU M5,0 MPa
- SÁDROKARTONOVÁ PŘÍČKA OPLÁŠTĚNÁ OBOUSTRANNĚ DVOJITĚ DESKAMI WHITE 12,5MM S VLOŽENOU ZVUKOVOU IZOLACÍ Z MINERÁLNÍCH VLÁKEN TL. 80 MM (TL. 40 MM DO PROFILU CW 50) (SPLŇUJE POŽADAVEK POŽÁRNÍ ODOLNOSTI REI 60)
- ŠACHTOVÁ STĚNA S POŽÁRNÍ ODOLNOSTÍ REI 30+ OPLÁŠTĚNÁ JEDNOSTRANĚ DESKAMI RED 2X 12,5 MM
- PŘEDSAZENÁ SÁDROKARTONOVÁ STĚNA OPLÁŠTĚNÁ DVOJITĚ DESKAMI WHITE 12,5MM BEZ ZVUKOVÉ IZOLACE
- SÁDROKARTONOVÁ PŘÍČKA S DVOJITOU NOSNOU KONSTRUKCÍ OPLÁŠTĚNÁ OBOUSTRANNĚ DVOJITĚ DESKAMI WHITE 12,5MM S VLOŽENOU ZVUKOVOU IZOLACÍ Z MINERÁLNÍCH VLÁKEN TL. 2x 60 MM (TL. 2x 75 MM DO PROFILU CW 100)
- SÁDROKARTONOVÁ PŘÍČKA S DVOJITOU NOSNOU KONSTRUKCÍ OPLÁŠTĚNÁ OBOUSTRANNĚ DVOJITĚ DESKAMI RED 15MM S VLOŽENOU ZVUKOVOU IZOLACÍ NA BÁZI ČEDIČOVÝCH VLÁKEN 2xTL. 60 MM (SPLŇUJE POŽADAVEK POŽÁRNÍ ODOLNOSTI EI 180 A VÁŽENÉ LAB. NEPRŮZVUČNOSTI 60dB)
- SÁDROKARTONOVÁ PŘÍČKA OPLÁŠTĚNÁ OBOUSTRANNĚ TROJITĚ DESKAMI WHITE 12,5MM S VLOŽENOU ZVUKOVOU IZOLACÍ Z MINERÁLNÍCH VLÁKEN TL. 75 MM (SPLŇUJE POŽADAVEK POŽÁRNÍ ODOLNOSTI REI 60 A VÁŽENÉ LAB. NEPRŮZVUČNOSTI 60dB)
- PŘEDSAZENÁ SÁDROKARTONOVÁ STĚNA OPLÁŠTĚNÁ DVOJITĚ DESKAMI WHITE 12,5MM S VLOŽENOU ZVUKOVOU IZOLACÍ Z MINERÁLNÍCH VLÁKEN TL. 50 MM (80 MM U MR 7T)
- KAMENNÝ GABION
- SÁDROKARTONOVÁ PŘEDSTĚNA OPLÁŠTĚNÁ JEDNOSTRNNĚNNĚ JEDNODUŠE DESKAMI WHITE DĚROVANÝMI 12,5MM S VLOŽENOU ZVUKOVOU IZOLACÍ Z MINERÁLNÍCH VLÁKEN TL. 100 MM (DO PROFILU CW 100), SDK MIN.15 % DĚROVÁNÍ S AKUSTICKÝM ROUNEM , MIN.ROHOŽ S OBJEMOVOU HMOTNOSTÍ MIN.50 KG/M3
- ZDIVO Z TVÁRNIC YTONG P2/500 TL.150 MM NA MALTU YTONG

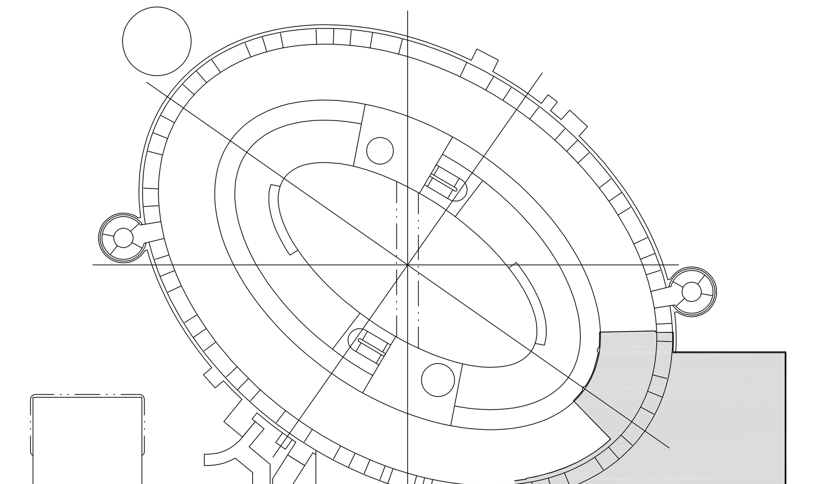

UNIVERZITNÍ KAMPUS

BRNO-BOHUNICE, ČESKÁ REPUBLIKA

INVESTOR	**MASARYKOVA UNIVERZITA**
GENERÁLNÍ DODAVATEL	
MANAŽER PROJEKTU	
GENERÁLNÍ PROJEKTANT	**A PLUS a. s.**
PŘÍMÝ ZPRACOVATEL	**Projekční arch. kancelář spol. s r.o. ing. arch. V. Steinhauserová**

A PLUS a. s.
NETROUFALKY 797/7
625 00 BRNO - CZ

JAROMÍR ČERNÝ KAREL TUZA PETR UHLÍŘ

REVIZE	
00	2014 - 03 - 03
01	
02	
03	

VYPRACOVAL	**RADANA KALOČOVÁ**
VED. PROJEKTANT	**KLÁRA STEINHAUSEROVÁ**

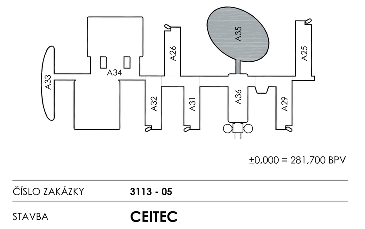

±0,000 = 281,700 BPV

ČÍSLO ZAKÁZKY	**3113 - 05**
STAVBA	**CEITEC**
STUPEŇ	**DWB**
NÁZEV PS - SO	**000**
ČÁST	**00**
NÁZEV VÝKRESU	**ÚPRAVY LABORATOŘÍ MRI 3T PŮDORYS 2PP - BOURACÍ PRÁCE**
DATUM	**2014 - 03 - 03**
FORMÁT	**21 × A4**
MĚŘÍTKO	**1:50**

STAVBA	STUPEŇ	ČÍSLO PS - SO	ČÁST	VÝKRES	REVIZE
CEI	DWB	000	00	602	00