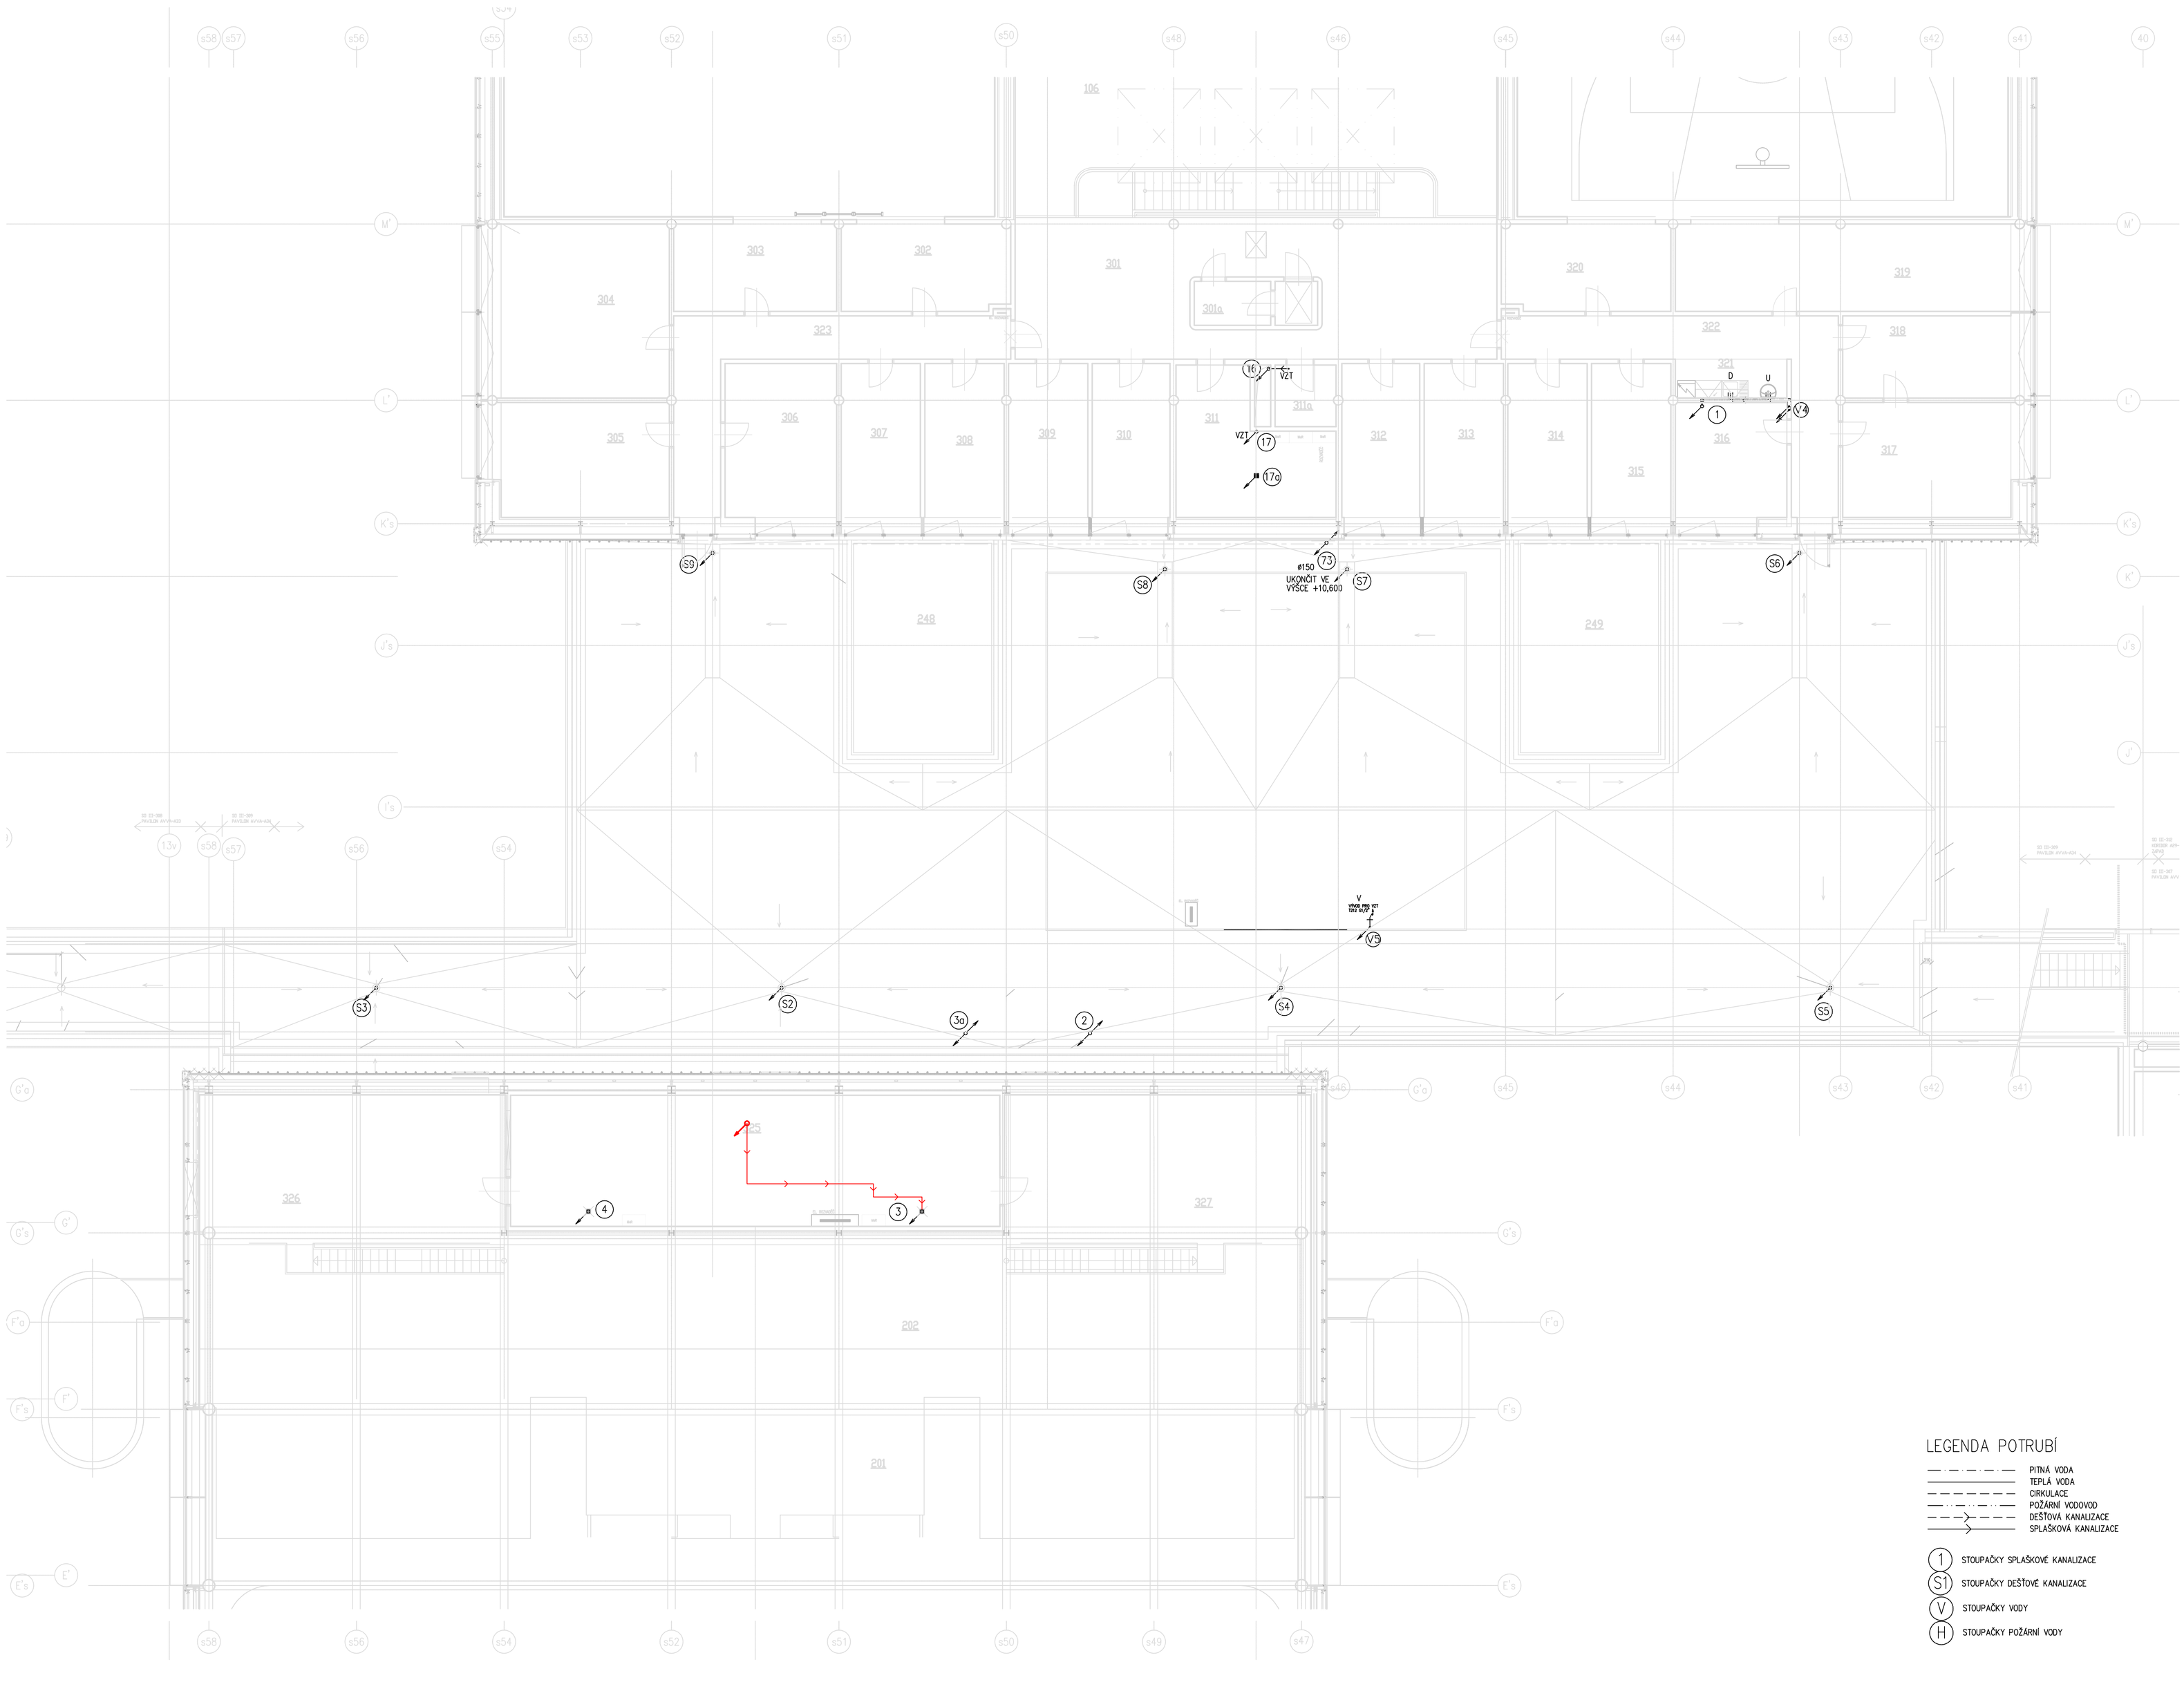

LEGENDA MÍSTNOSTÍ

Č.M.	OČEL MÍSTNOSTI	PLOCHA m2
301	NÁSTUP A OCHOZ KATEDER	86,51
301a	ZÁZEMÍ VÝTAHU	3,90
302	PRACOVNA 2 ASISTENTI	17,13
303	PRACOVNA 2 ASISTENTI	18,49
304	PRACOVNA 8 DOKTORANDŮ	33,91
305	PRACOVNA – ASISTENT	22,40
306	PRACOVNA – ASISTENT	19,89
307	PRACOVNA – ASISTENT	14,13
308	PRACOVNA – ASISTENT	14,13
309	PRACOVNA – ASISTENT	14,13
310	PRACOVNA – ASISTENT	13,88
311	STROJOVNA VZDUCHOTECHNIKY	21,67
311a	ROZVODNA SLABOPROUDU	4,34
312	PRACOVNA – ASISTENT	13,88
313	PRACOVNA – ASISTENT	14,13
314	PRACOVNA – ASISTENT	14,13
315	PRACOVNA – PROFESOR	14,13
316	PRACOVNA – PROFESOR	14,87
317	VEDOUCÍ KATEDRY	22,40
318	SEKRETARIÁT	18,03
319	PRACOVNA PRO DOKTORANDY	33,94
320	TISK, KOPÍROVÁNÍ	17,13
321	ČAJOVÁ KUCHYŇKA	5,03
322	CHODBA	25,53
323	CHODBA	25,56
325	STROJOVNA VZDUCHOTECHNIKY	77,72
326	PLOŠINA PRO TECHNICKÉ ZAŘÍZENÍ	52,20
327	PLOŠINA PRO TECHNICKÉ ZAŘÍZENÍ	52,20

LEGENDA POTRUBÍ

- PITNÁ VODA
- TEPLÁ VODA
- CIRKULACE
- POŽÁRNÍ VODOVOD
- DEŠŤOVÁ KANALIZACE
- SPLAŠKOVÁ KANALIZACE

(1) STOUPAČKY SPLAŠKOVÉ KANALIZACE
(S1) STOUPAČKY DEŠŤOVÉ KANALIZACE
(V) STOUPAČKY VODY
(H) STOUPAČKY POŽÁRNÍ VODY

PŮDORYS 3.NP

UKB D - Univerzitní kampus Bohunice, fáze D

UNIVERZITNÍ KAMPUS
BRNO-BOHUNICE, ČESKÁ REPUBLIKA

INVESTOR / DEVELOPER	**MASARYKOVA UNIVERZITA**
ZÁSTUPCE / REPRESENTATIVE	**IRENA ČERNÁ**
MANAŽER PROJEKTU / PROJ. MANAGER	
ZÁSTUPCE / REPRESENTATIVE	
GENERÁLNÍ DODAVATEL	**SDRUŽENÍ VEDELF + ELKOV**
ZÁSTUPCE / REPRESENTATIVE	**ROMAN BAŘINA, PAVEL BUCHAL**
GENERÁLNÍ PROJEKTANT / ARCHITECT	**A PLUS s. r.**
VED. PROJEKTU / PROJECT LEADER	**JIŘÍ DUCHÁČEK**
PŘÍMÝ ZPRACOVATEL / COMPILER	**PROJEKTY TZB s.r.o.**

REVIZE / REVISION

NO.	DATUM / DATE		
01	2014 - 07 - 15	DOPLNĚNÍ CHLAZENÍ (2003)	ING. PAVEL KRAUTER
02			
03			
04			

POZNÁMKA / ANNOTATION:

A PLUS s. r. o.
ČESKÁ 12, 602 00 BRNO - CZ

JAROMÍR ČERNÝ KAREL TUZA PETR UHLÍŘ

STAVBA / PROJECT	**UKB - AVVA, FÁZE D**
ČÍSLO ZAKÁZKY/ ARCHIVE NO.	**3088 - 37/4305**
STUPEŇ / PHASE	**DSP**
NÁZEV PS - SO / BUILDING TITLE	**309 - PAVILON A34**
ČÁST / PART	**05 - ZDRAVOTNÍ INSTALACE**

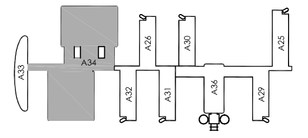

±0,000 = 281,700 BPV

NÁZEV VÝKRESU / DRAWING TITLE	**PŮDORYS 3.NP**
VED. PROJEKTANT / CHECKED BY	**LIBOR ŠVARZBERGER**
VYPRACOVAL / PREPARED BY	**LIBOR ŠVARZBERGER**
DATUM / DATE	**2009 - 06 - 14**
FORMÁT / FORMAT	**10 x A4**
MĚŘÍTKO / SCALE	**1 : 100**

STAVBA	OBJEKT	ČÍSLO PS - SO	ČÁST	VRSTVA	REVIZE
UKB D	DSP	D 309	05	007	01
PROJECT	PHASE	BUILDING NO.	PART	NO.	REVISION