



A - A

B - B

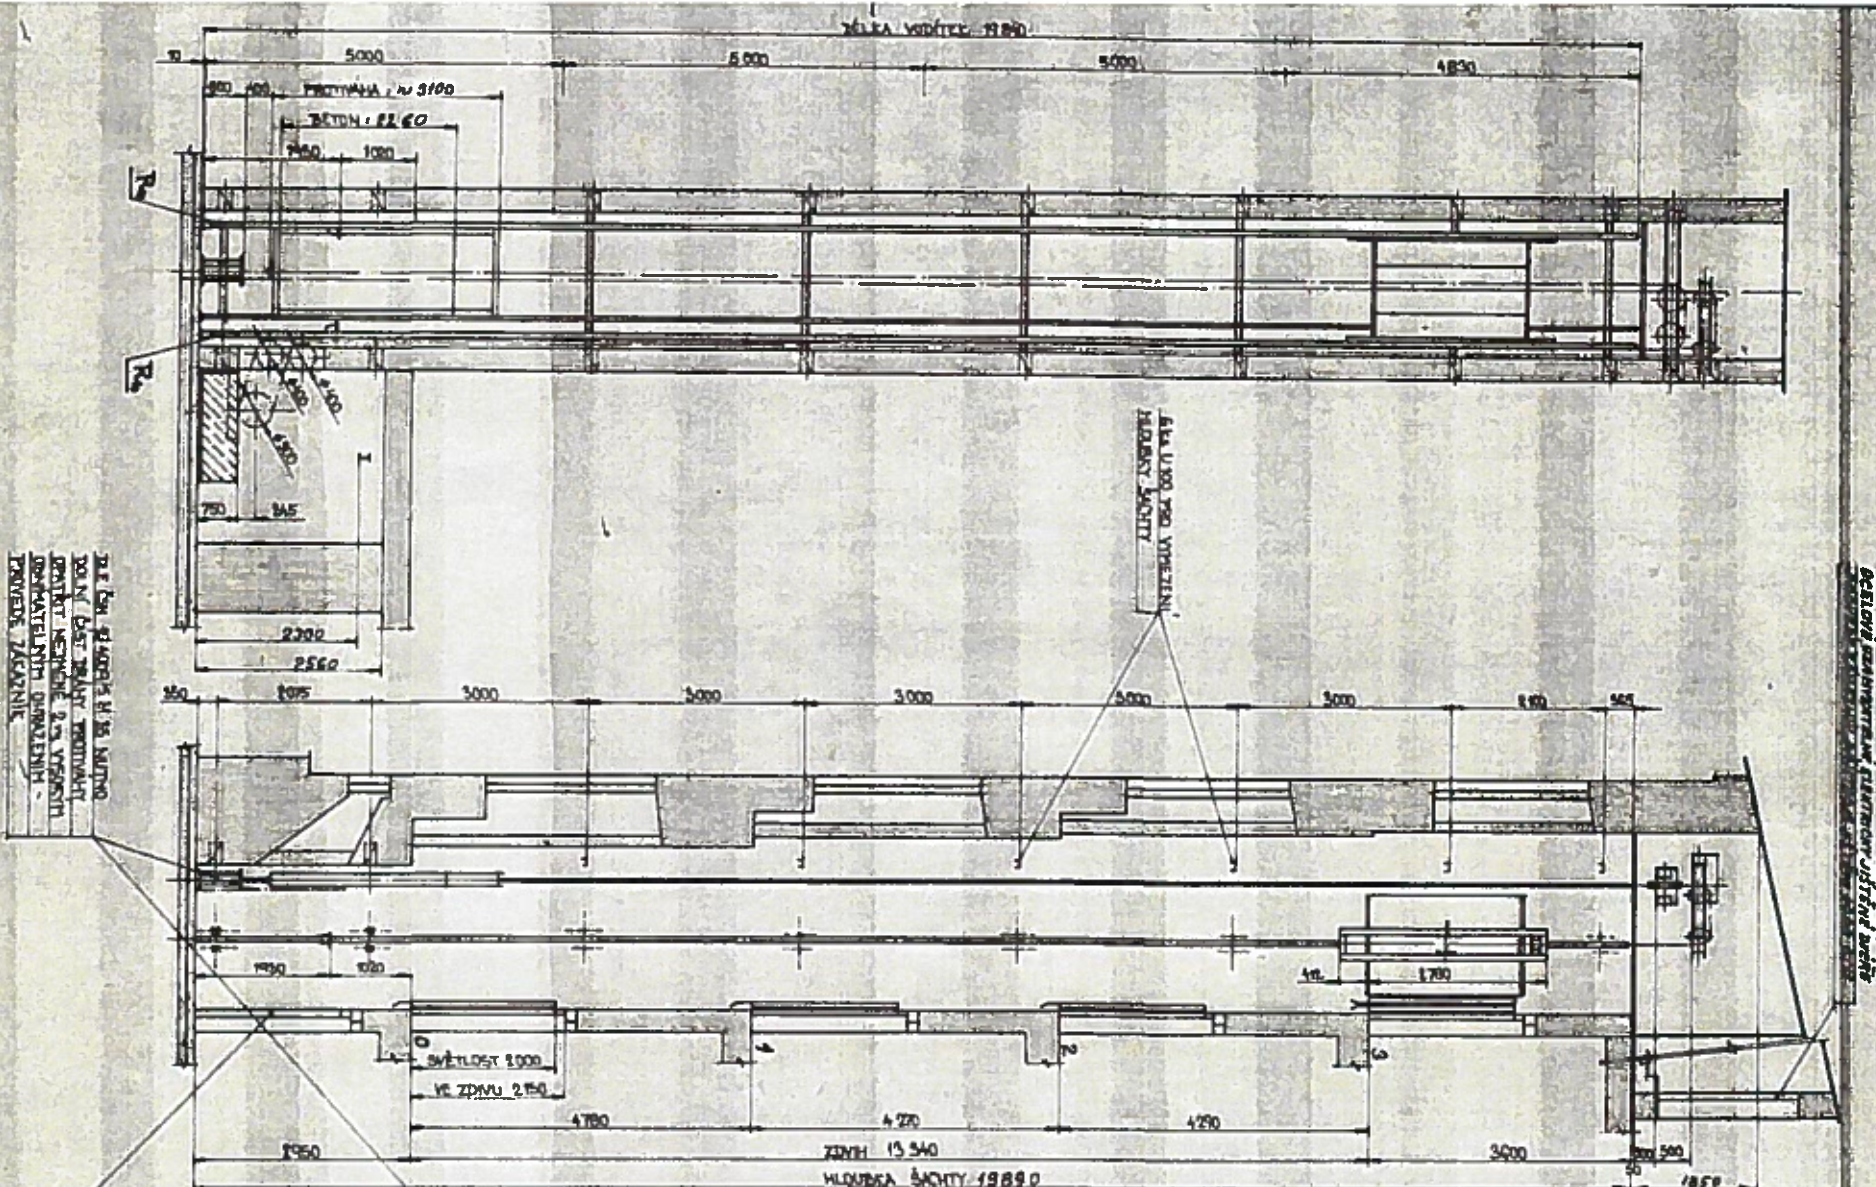


SITUACE STROJOVNY

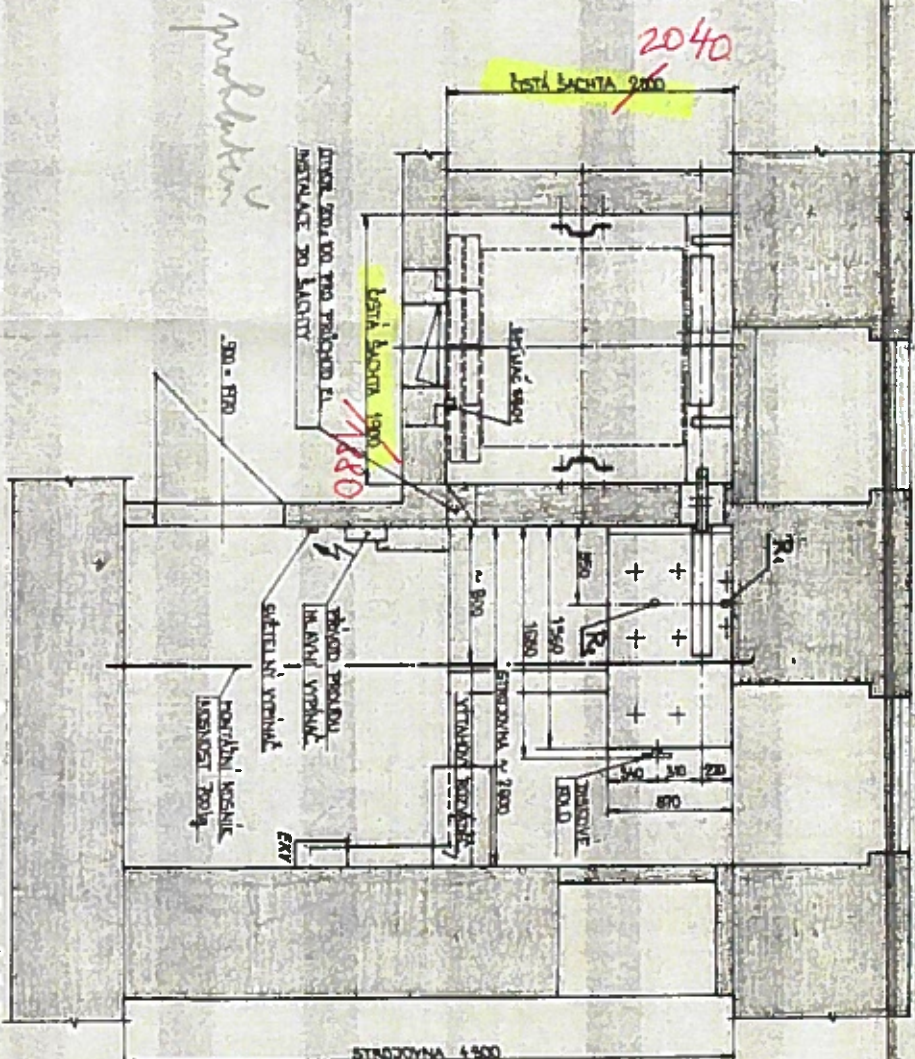


ZÁKAZNÍK PROVEDE VLASTNÍ NÁKLADY

POHLED - P-

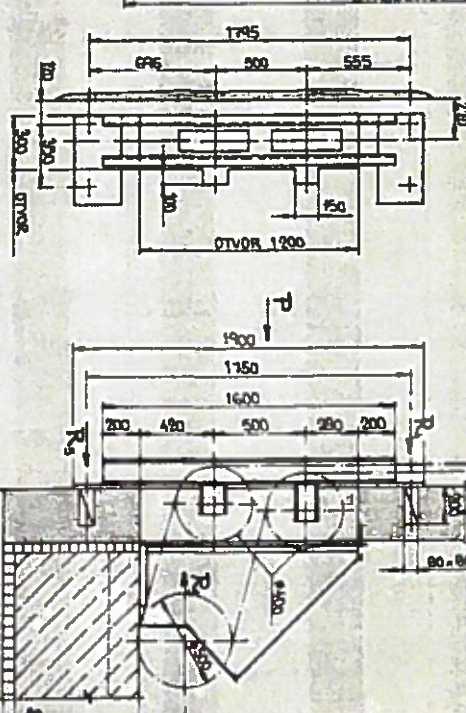

PŮDORYS ŠACHTY

ULOŽENÍ ROŠTŮ PŘEVODČÍCH KLADK

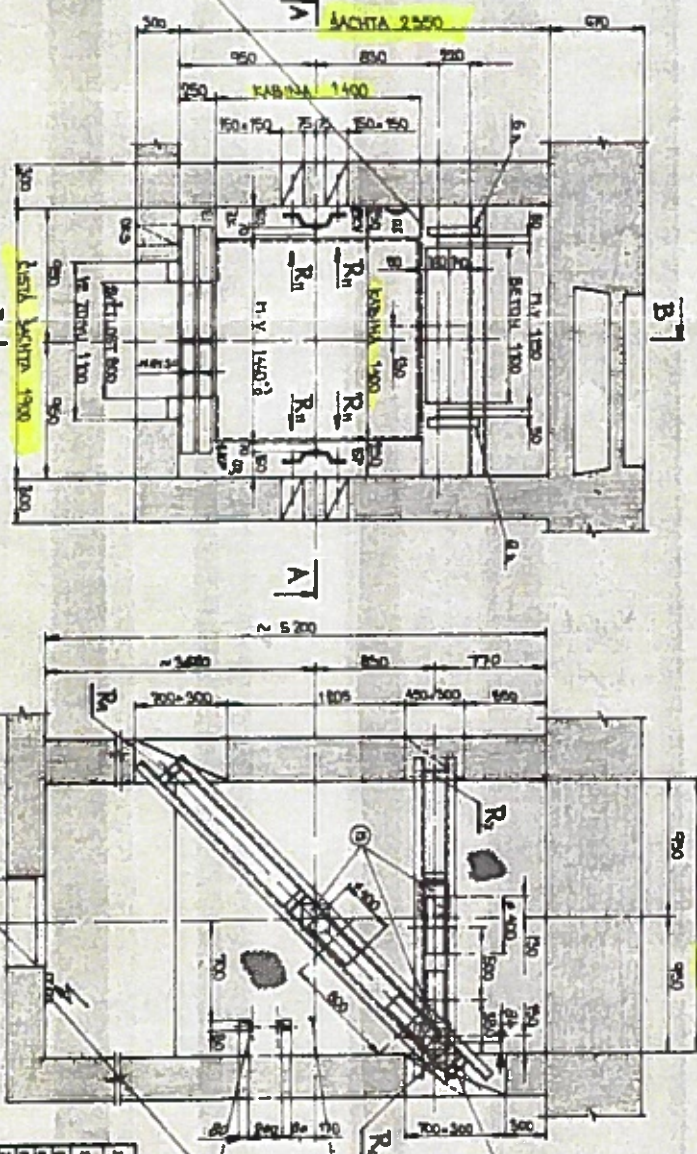

ZATÍŽENÍ OD VÝAHOVÝCH ČÁSTÍ

ZATÍŽENÍ STALÉ	ZATÍŽENÍ NAHODILÉ
R <sub>1</sub> 500N	R <sub>1</sub> 20 000N
R <sub>2</sub> 100N	R <sub>2</sub> 950N
R <sub>3</sub> 100N	
R <sub>4</sub> 100N	
R <sub>5</sub> 11 800N	
R <sub>6</sub> 9 600N	
R <sub>7</sub> 6 400N	
R <sub>8</sub> 16 650N	
R <sub>9</sub> 7 100N	

LEGENDA


MASARYKOVA UNIVERZITA BRNO  
KONVOJNÍ PALÁC  
CISKE OTIS


