

Půdorys demontáže



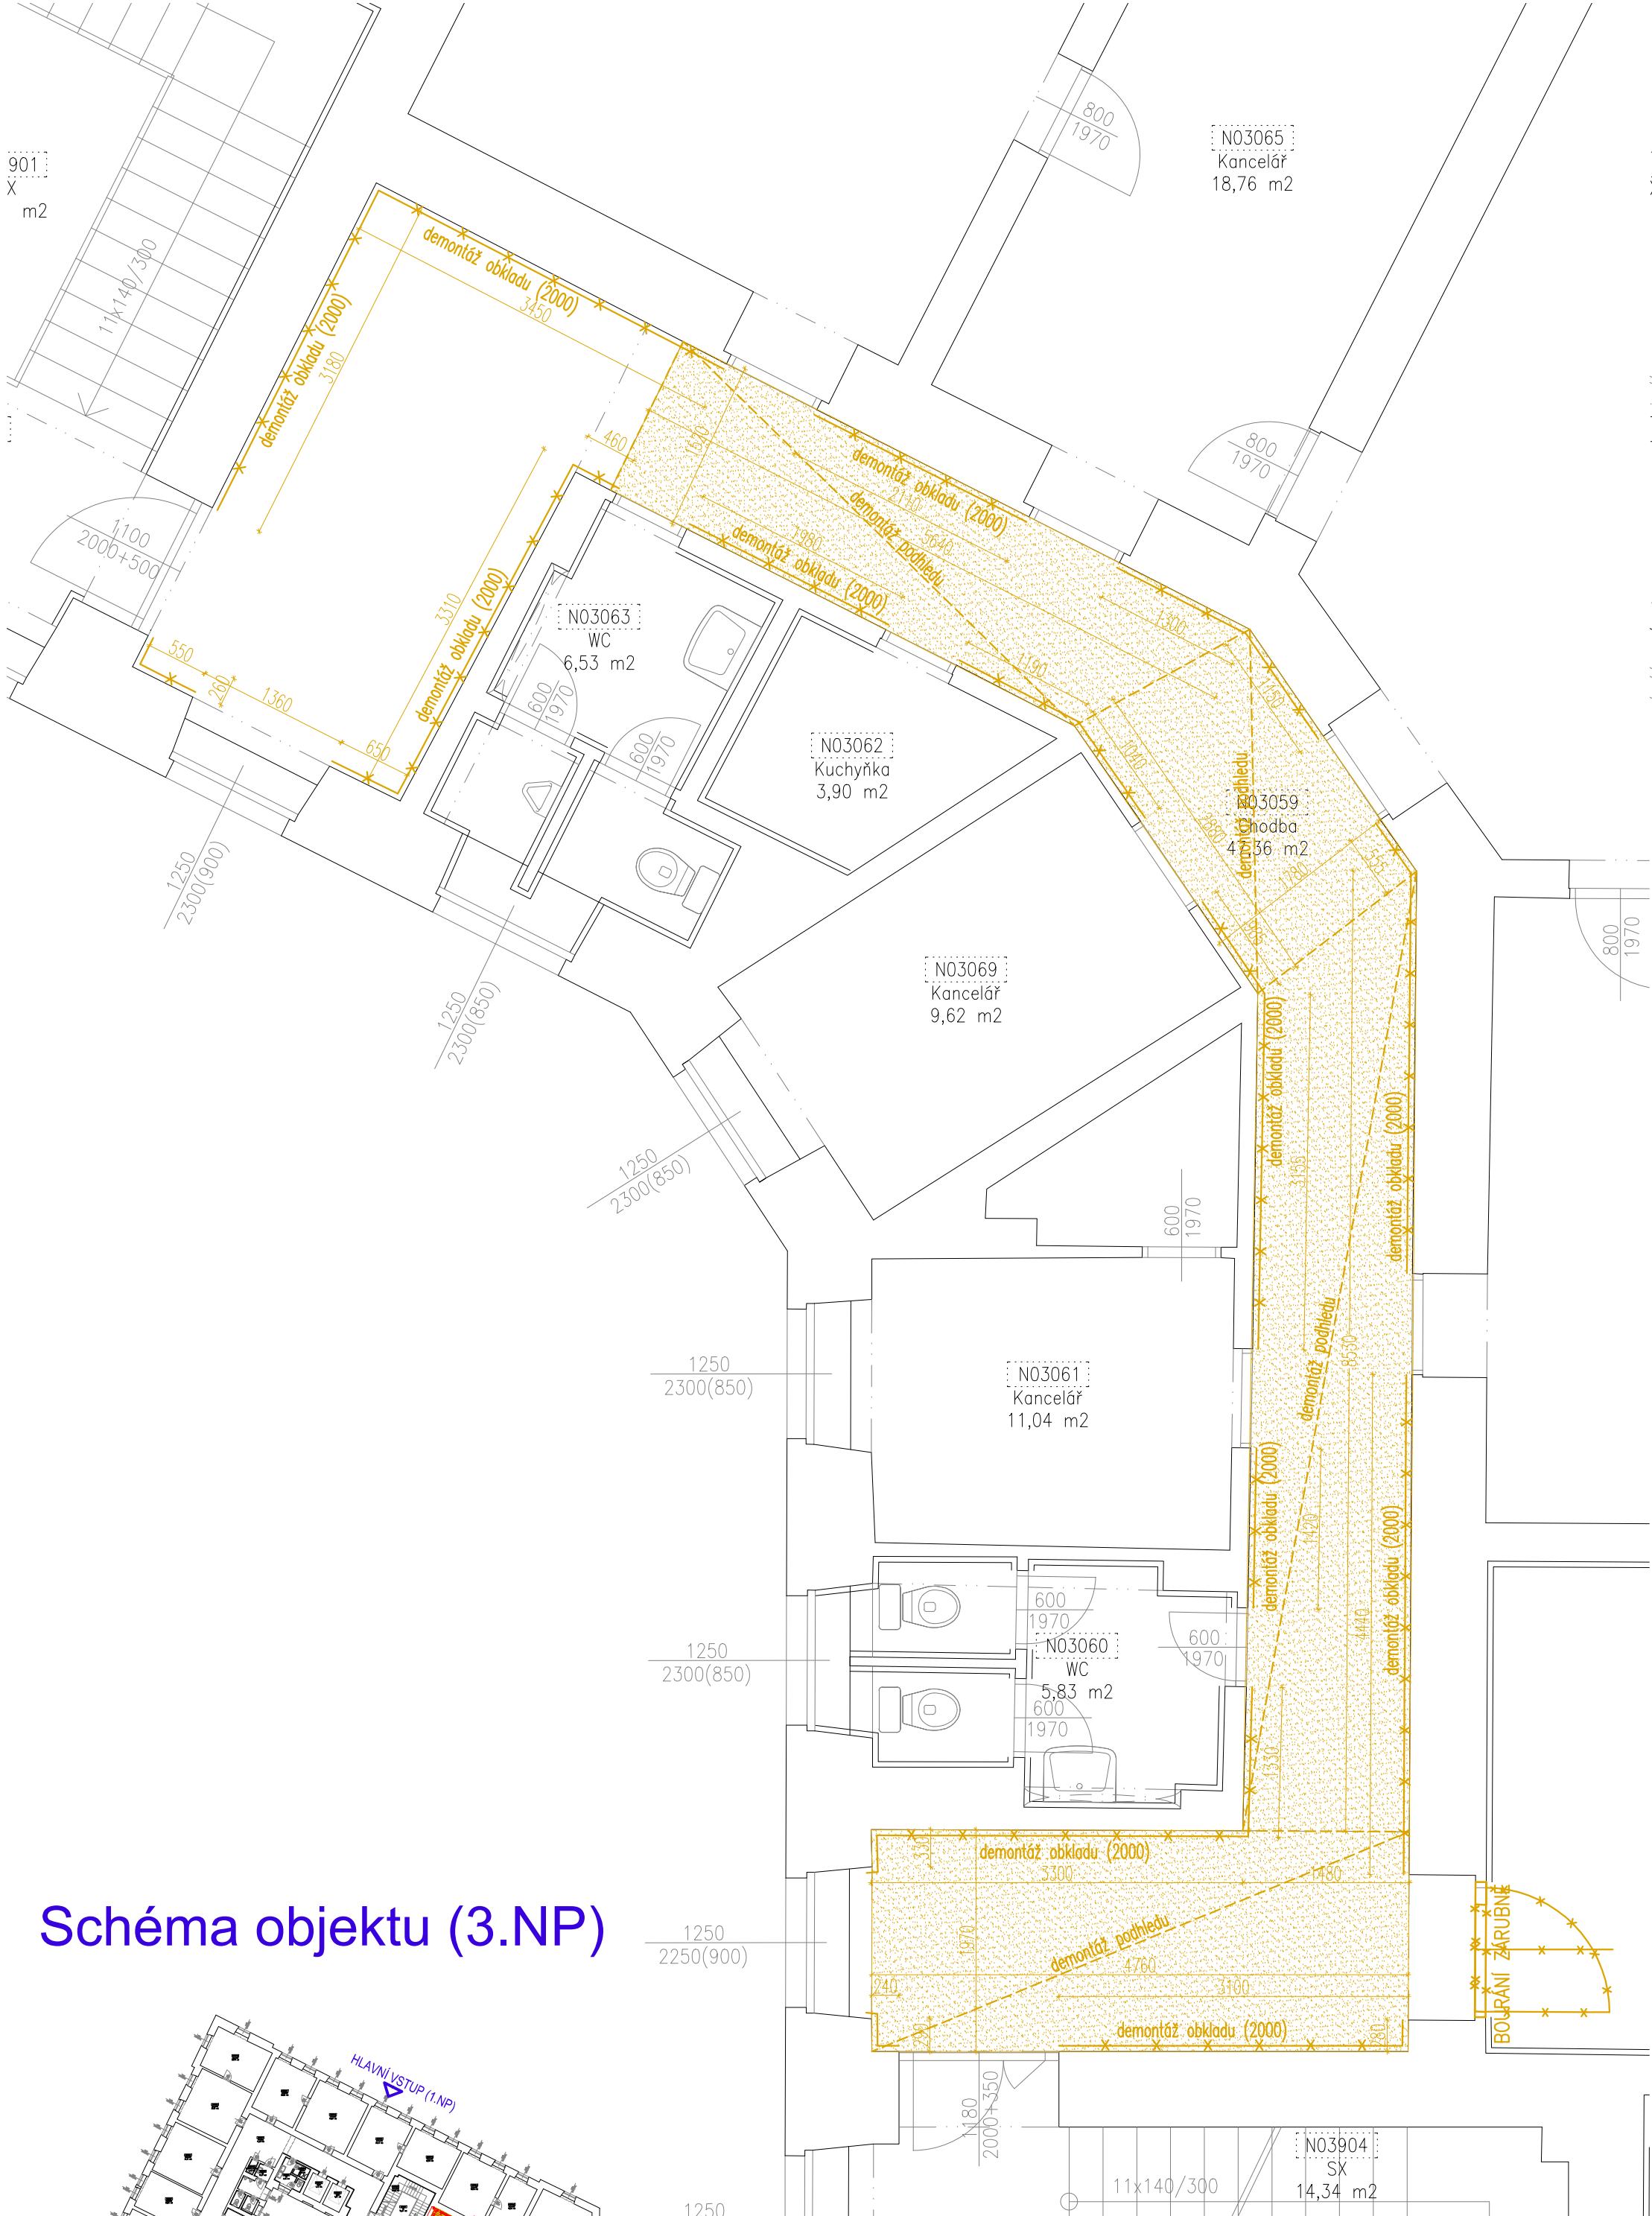


Schéma objektu (3.NP)

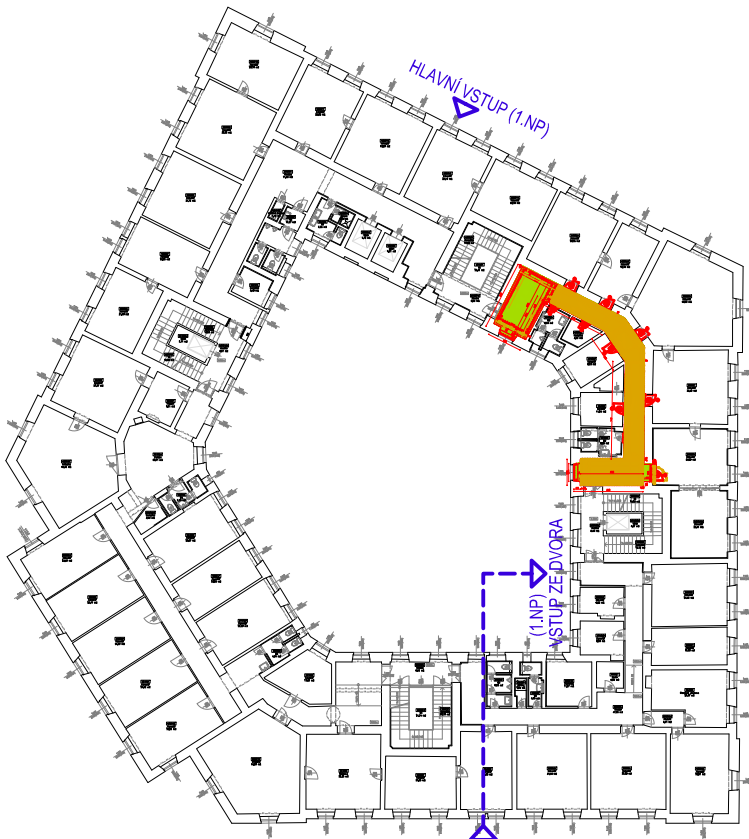


- Legenda
- DEMONTÁŽ PODHLÉDU
  - DEMONTOVANÉ SVISLE KONSTRUKCE (OBKLAD)

Půdorys opravy podlahy a dveří

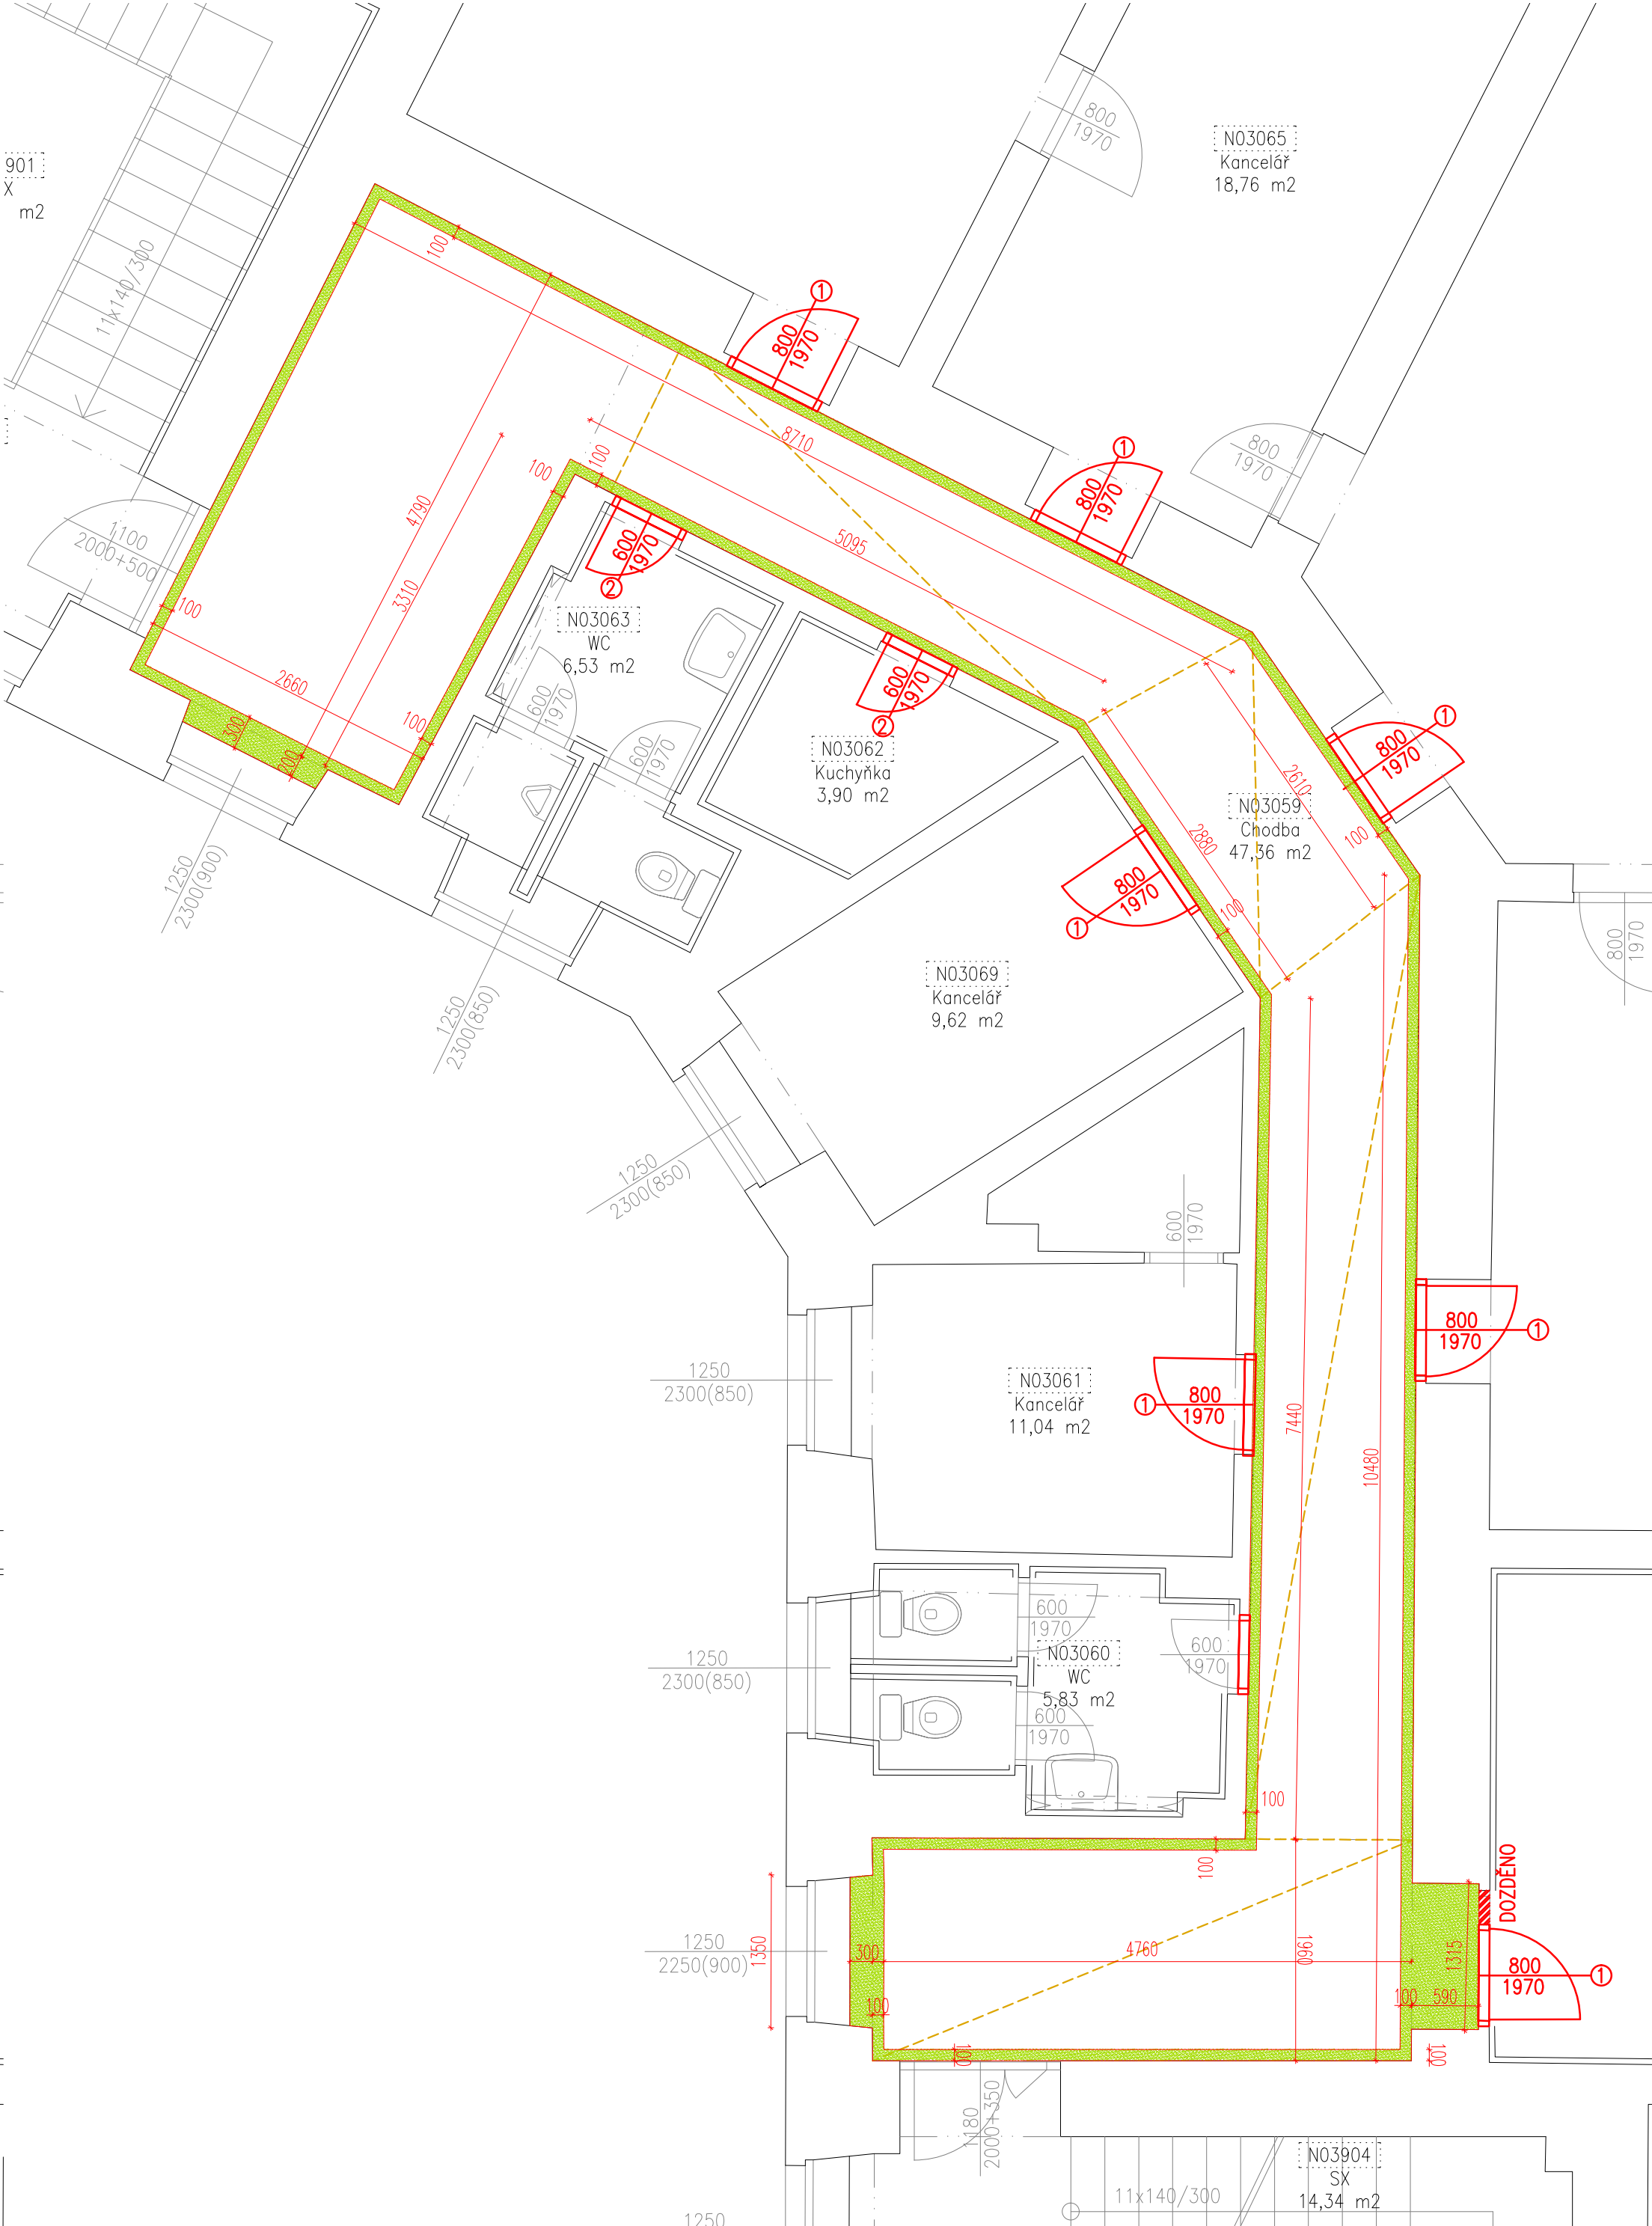

- Legenda
- OPRAVOVANÉ PLOCHY PODLAHY
  - OPRAVA NÁTERU ZÁŘÍENÍ

Půdorys oprav podhledu a stěn

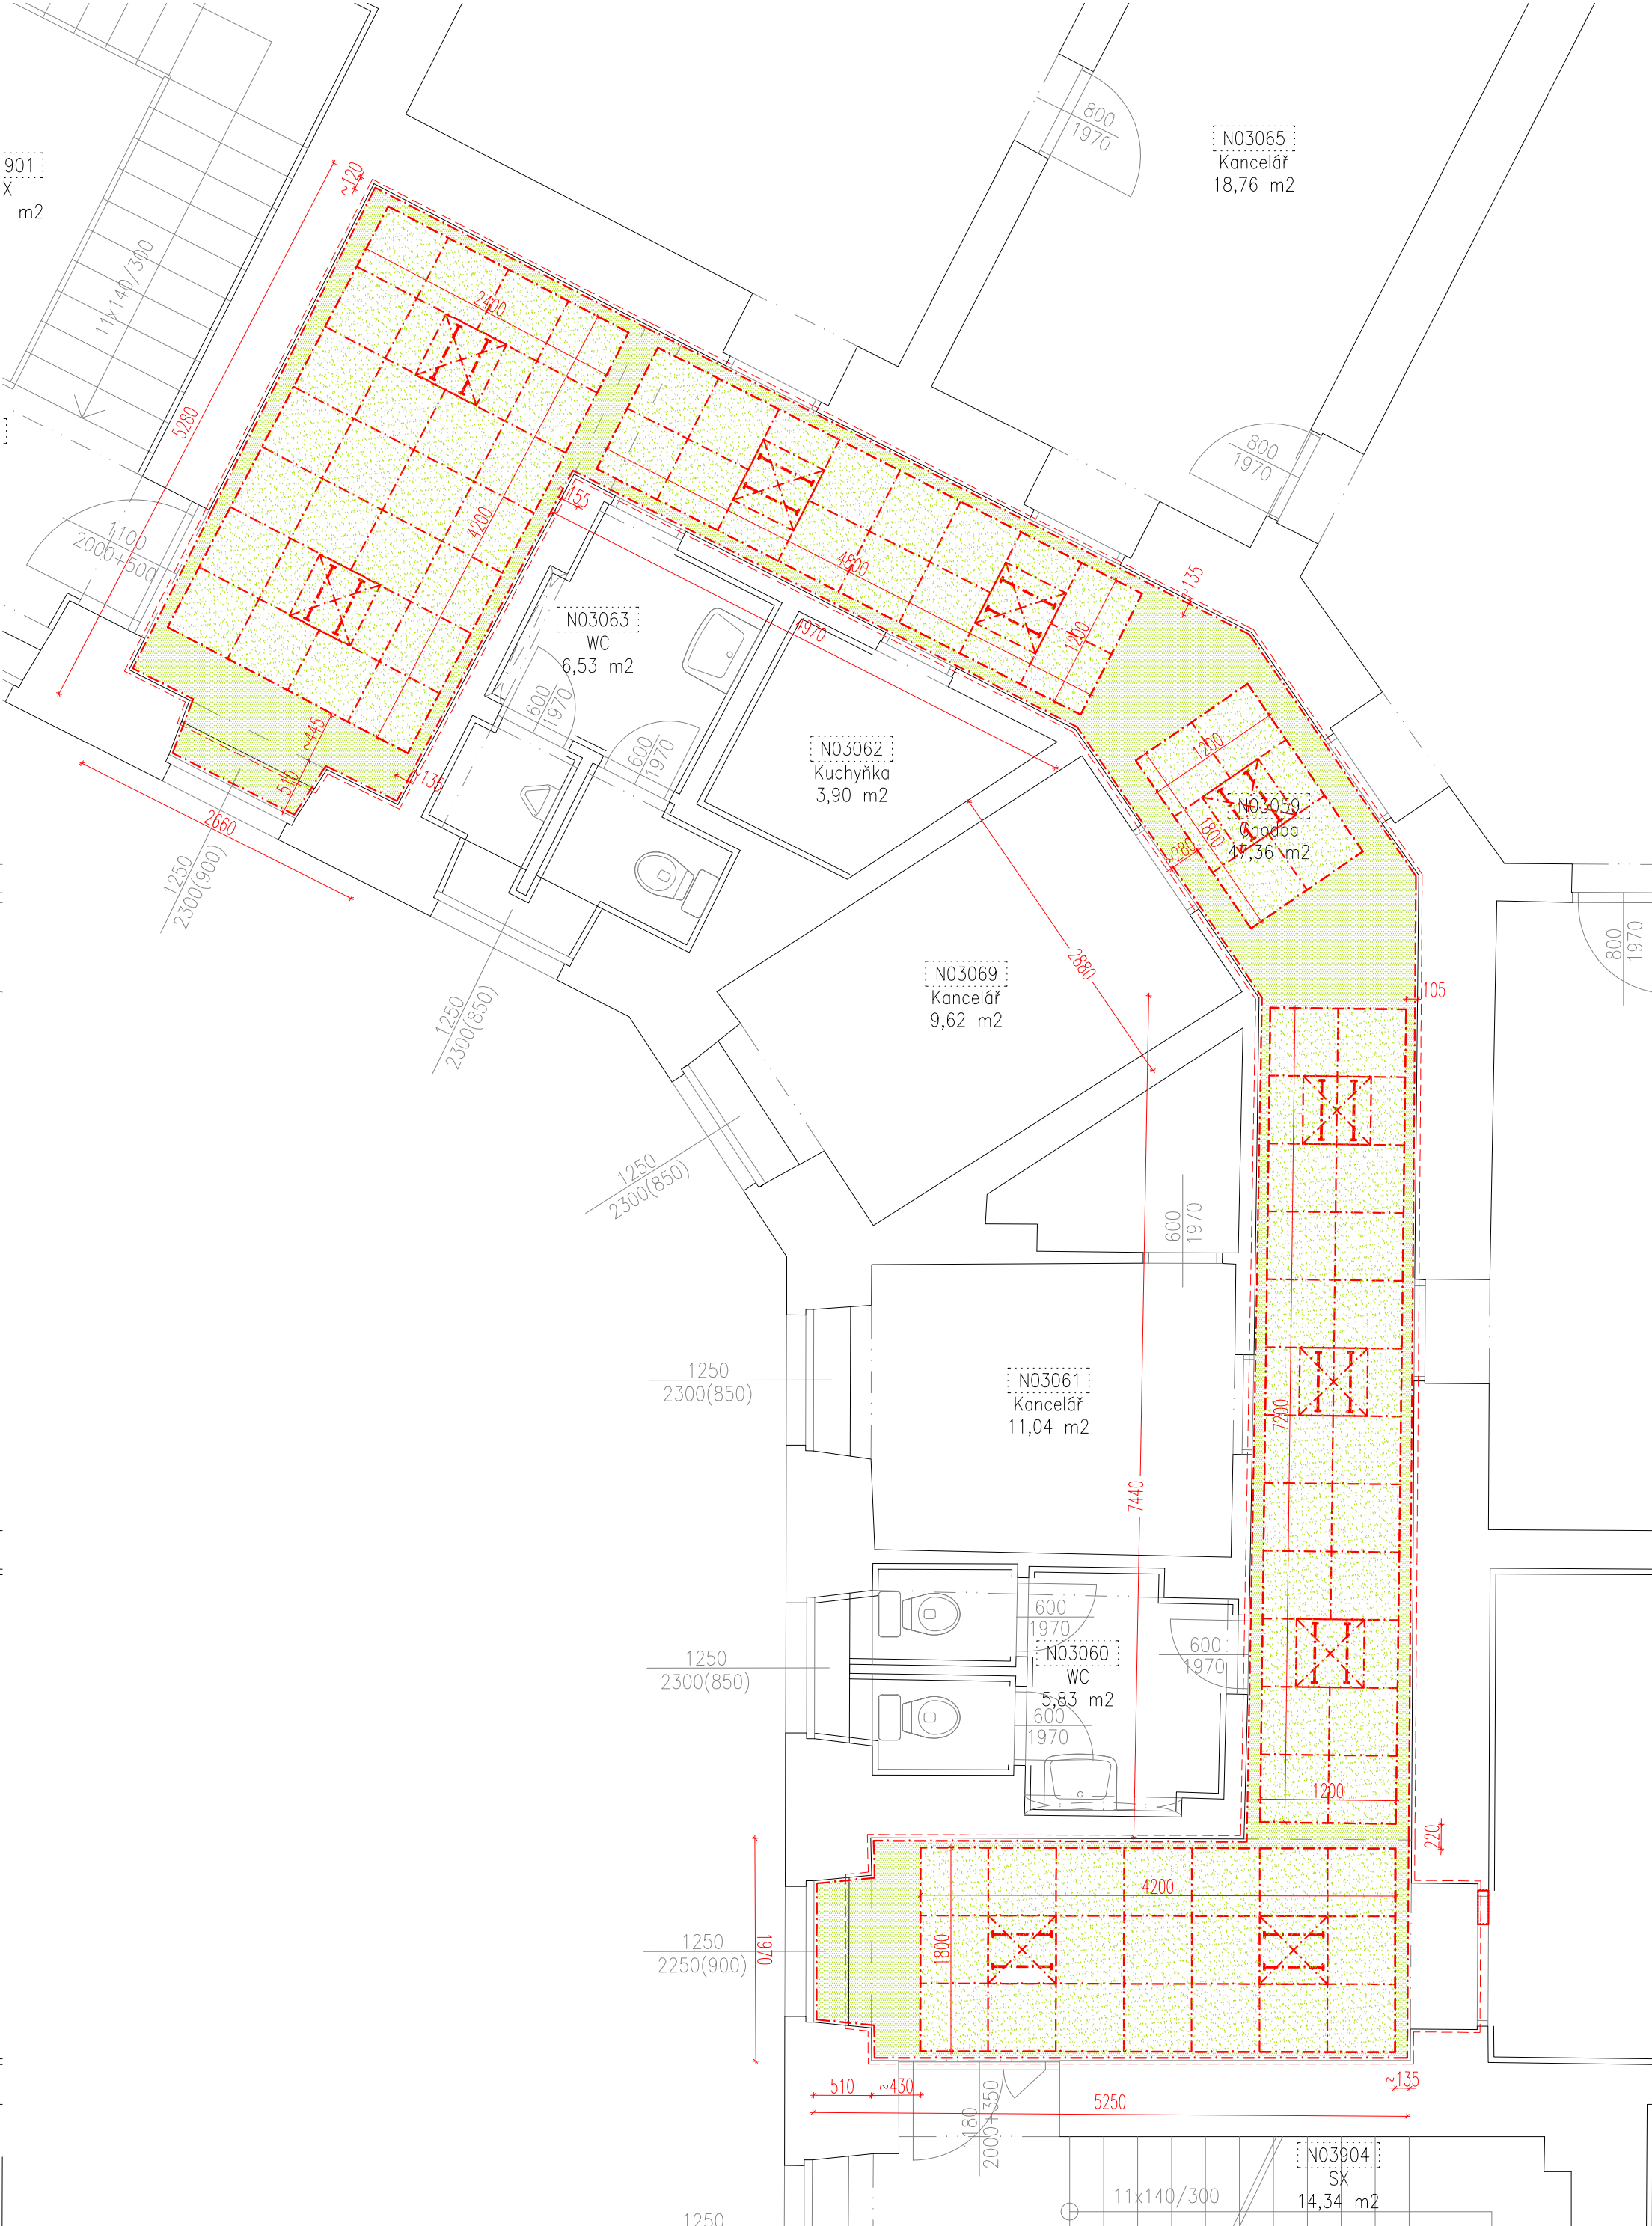

- Legenda
- OPRAVOVANÉ PLOCHY STĚN – OMÍTKY
  - OPRAVOVANÉ PLOCHY PODHLÉDŮ – PUNÉ DESKY
  - OPRAVOVANÉ PLOCHY PODHLÉDŮ – KAZETOVÝ STROP
  - STROPNÍ SVÍTLIDLA (V RASTRU KAZET, PODHLÉDU) (NOUVOZĚ OSVĚTLEN)

Poznámka: půdorysy byly převzaty z pasportu MU a upraveny (rozměry otvorů nutno před výrobou a montáží doměřit)		
R. PROJEKTANT	V. Janoušek	
VYPRACOVAL	V. Janoušek	
KRAJ: Jihomoravský kraj	MÍSTO STAVBY: Brno	DATUM: 02/2015
INVESTOR: Masarykova univerzita	STAVBA: OPRAVA CHODBY	STUPEŇ: RDS
OBJEKT: --- ČÁST: D.1.1 Architektonicko-stavební řešení		ARCHIVNÍ ČÍSLO: 15-101-04-R-D-501
NÁZEV VÝKRESU: Výkres oprav		MEŘ: 1:50
		Č.V.: 501