

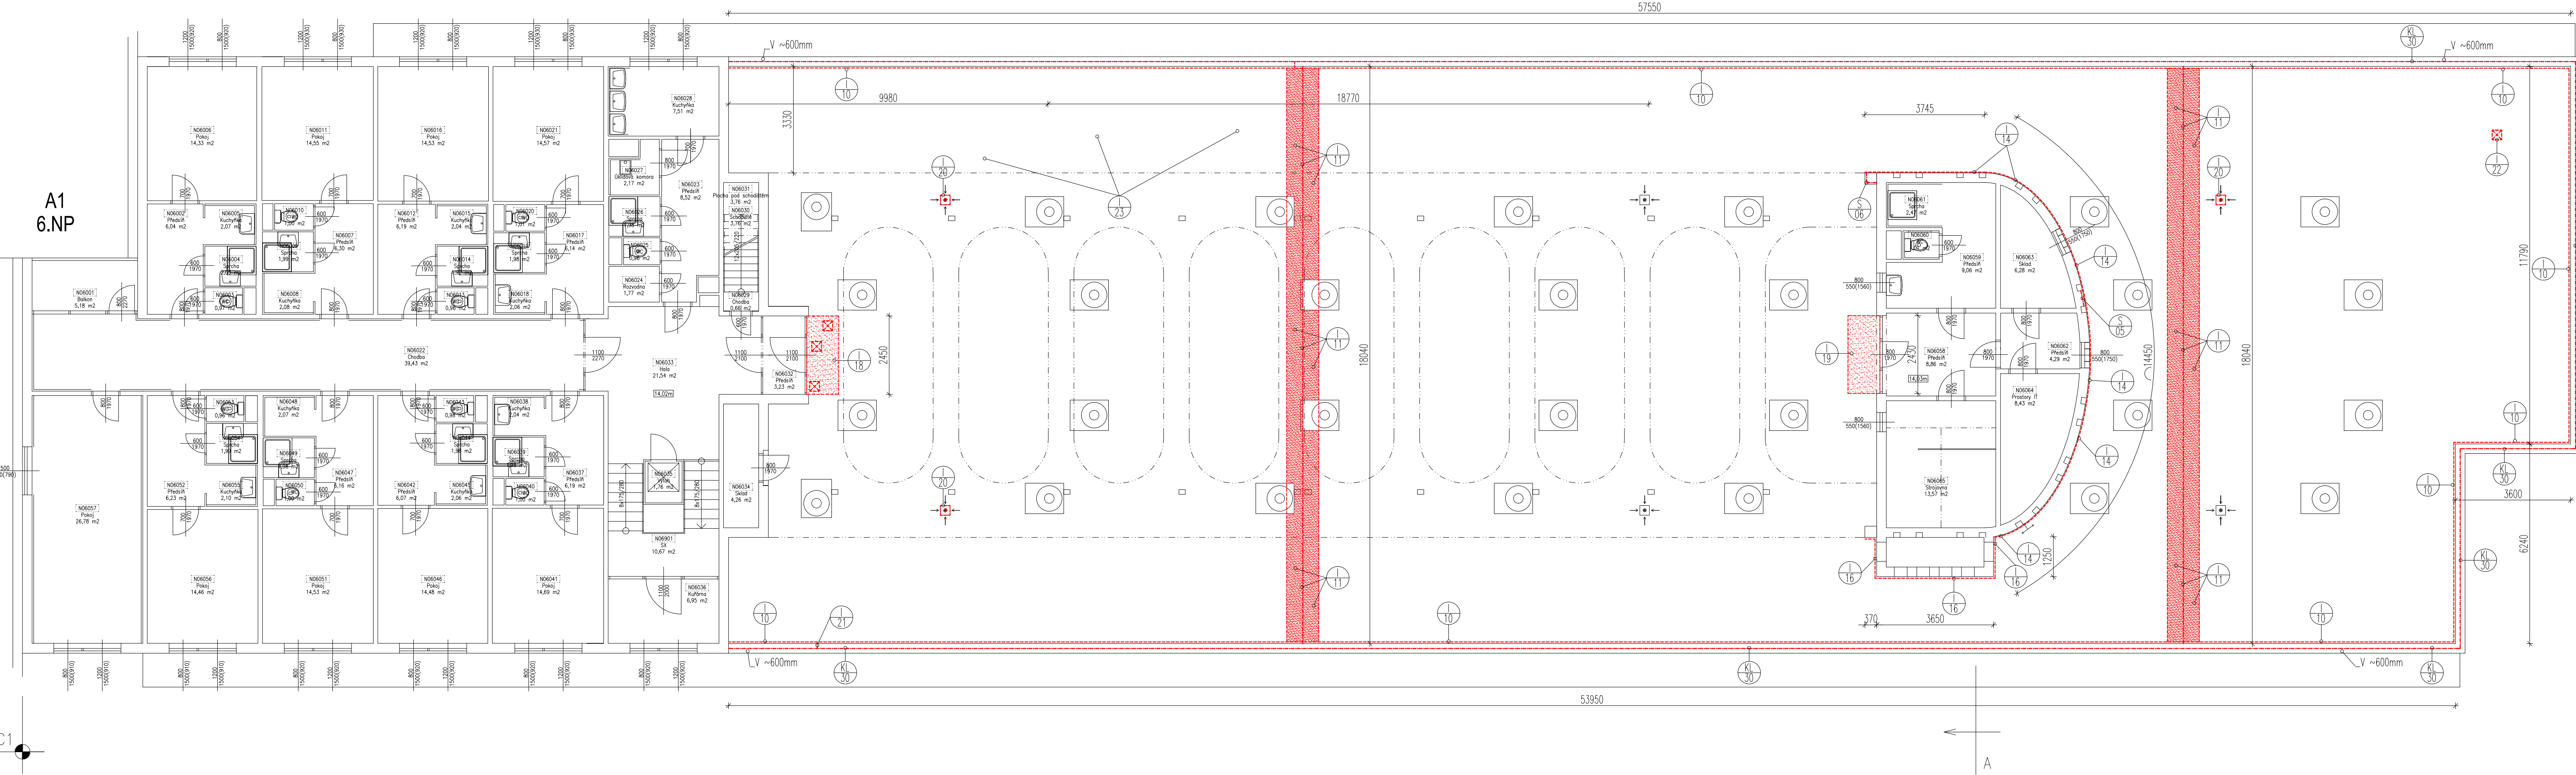
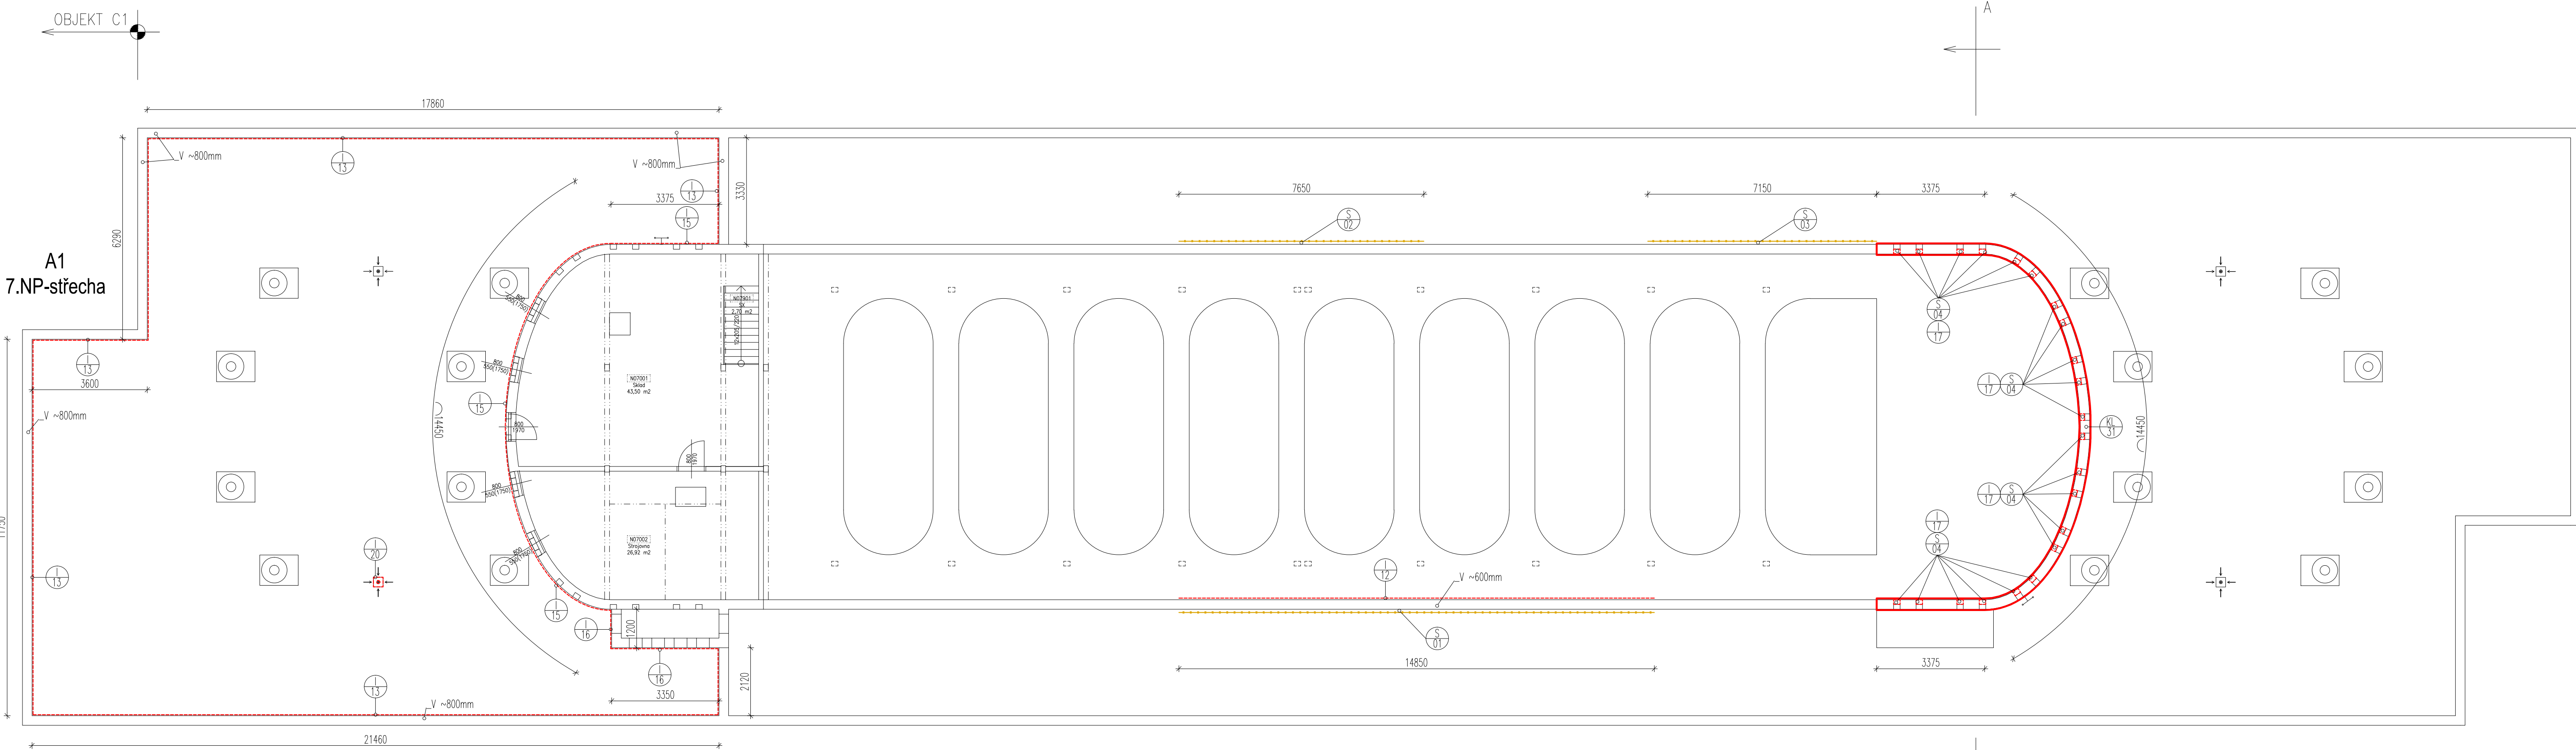


Schéma oprav v pohledu a řezu (M1:250)

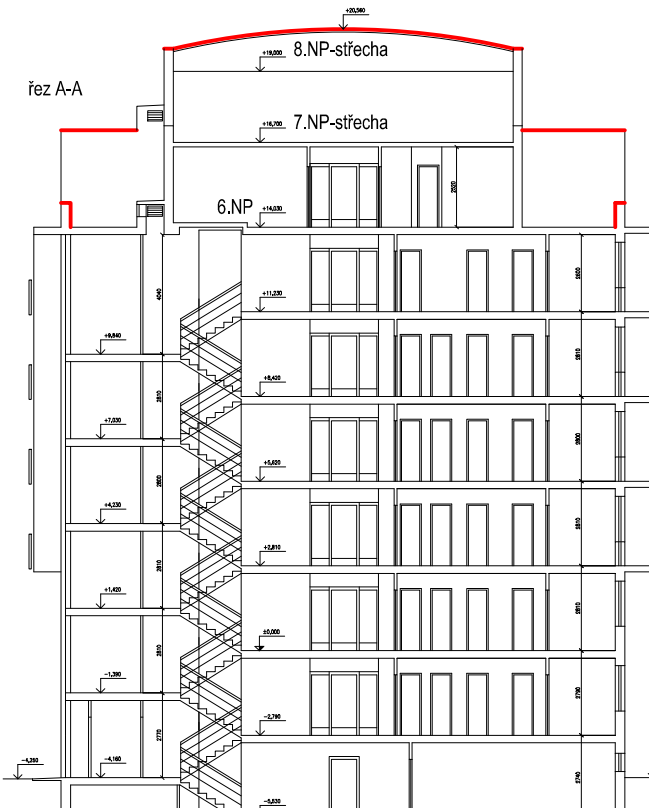

SITUAČNÍ SCHÉMA

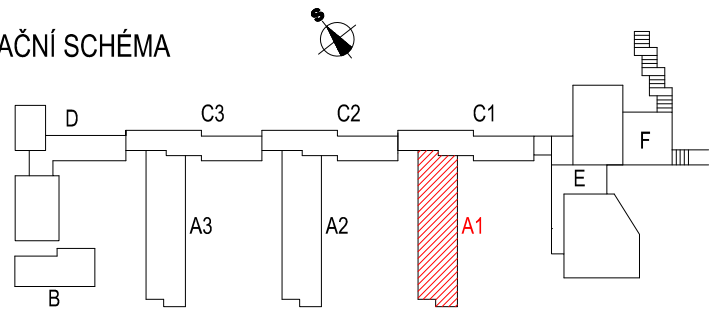

Poznámka: půdorysy byly převzaty z pasportu MÚ a upraveny (rozměry střechy různá před výstavbou a montáží domů)

D. PROJEKTANT	V. Janoušek	Ing. Kozubík/V. Janoušek	ERDING a.s.
VYPRACOVAL	Ing. Kozubík/V. Janoušek	MÍSTO STAVBY: Brno	rozměry: 28
KRAJ:	Středomoravský kraj	STAVBA: OPRAVY STŘECH SKM - VINAŠKA	DATE: 06/2015
INVESTOR:	Město Brno	STUPEŇ: DPS	ČÍSLO: 15-118-R-0-S001-501
OBJEKT: SO 011 Blok A1	ČÁST: 0.1.1 Architektonicko-stavební řešení	ARCHIVNÍ ČÍSLO: 15-118-R-0-S001-501	Č.V.: 501
NÁZEV VÝKRESU:	Výkres oprav	MÉR: 1:50	