

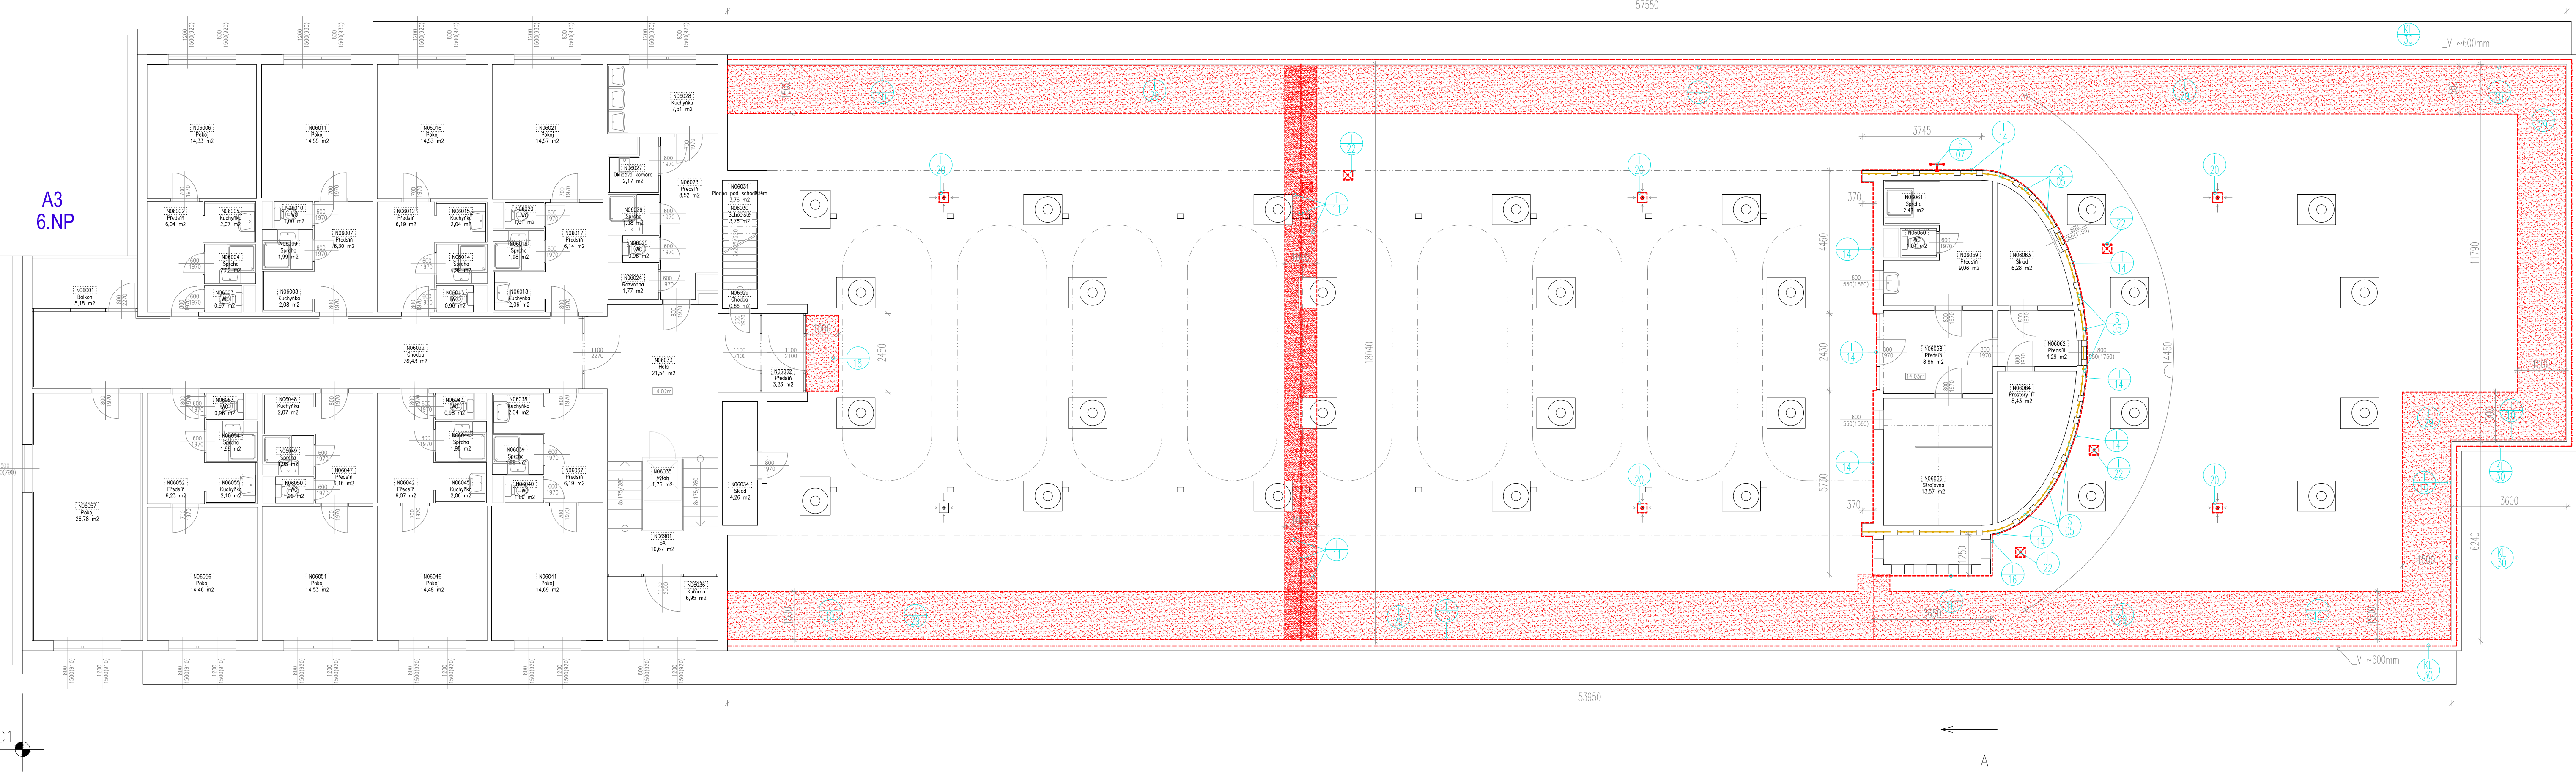
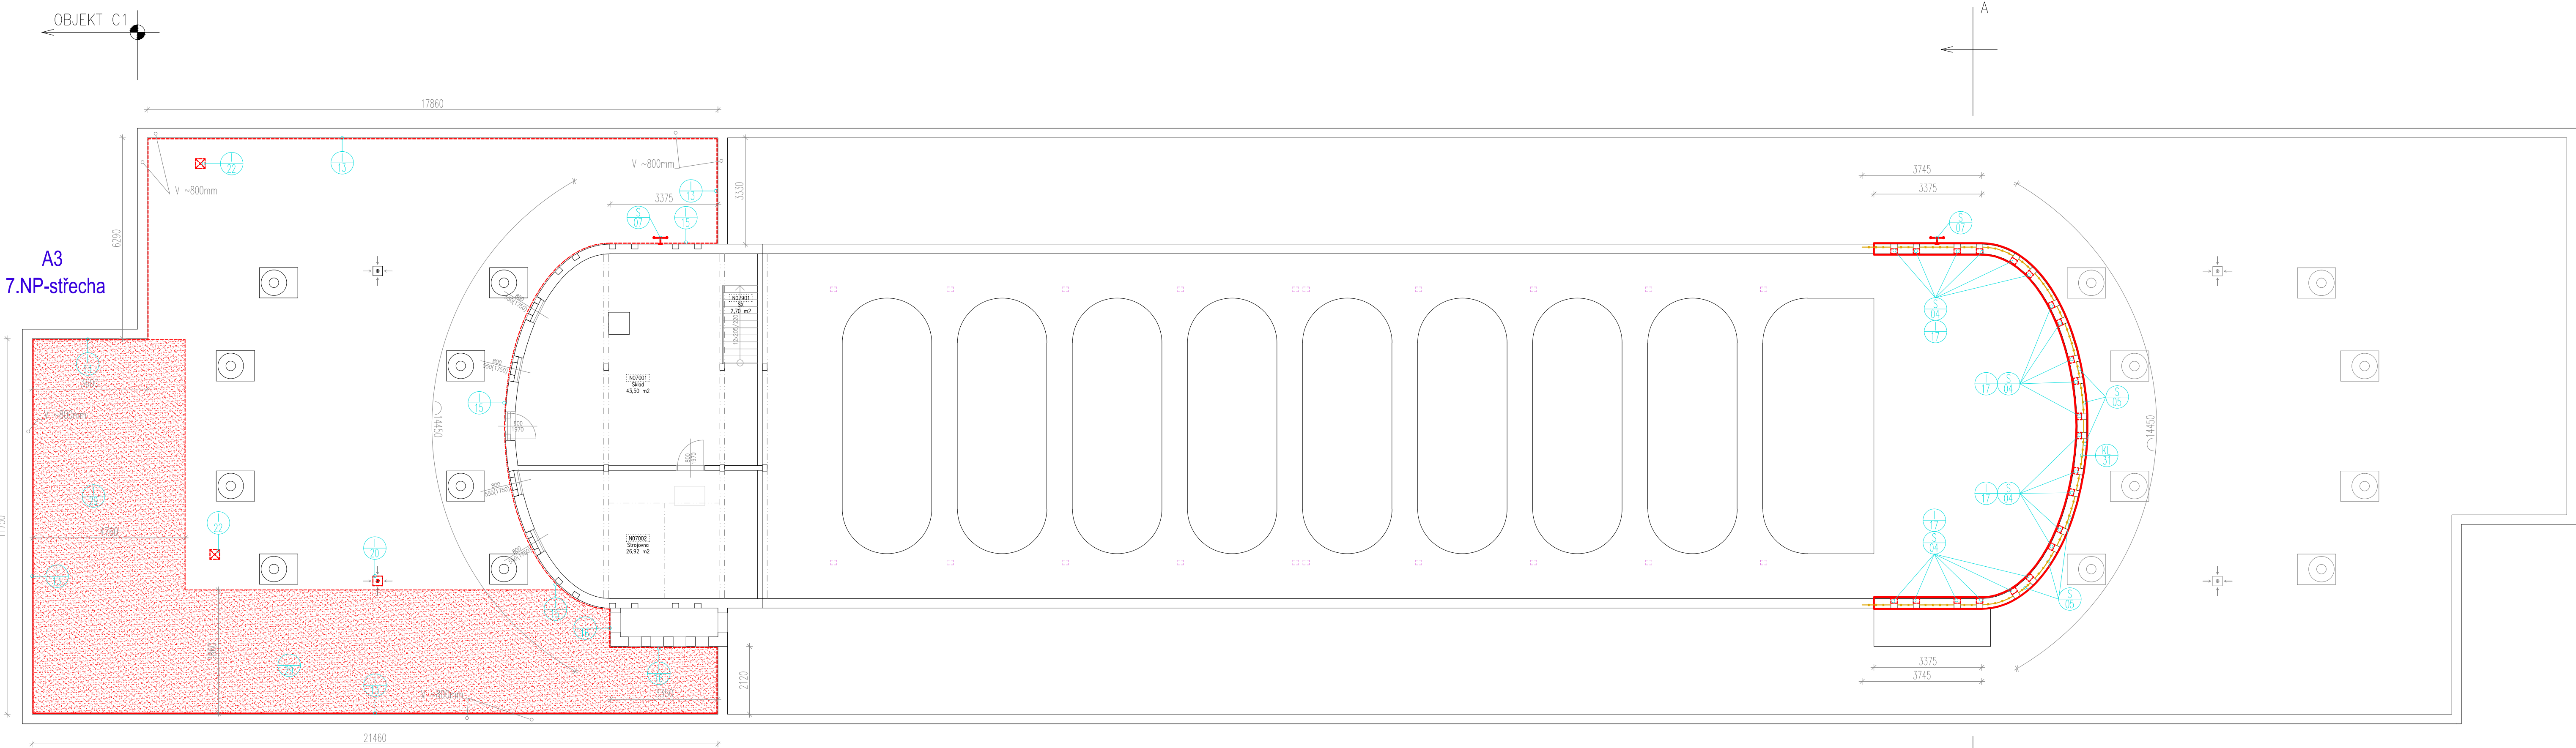


Schéma oprav v pohledu a řezu (M1:250)

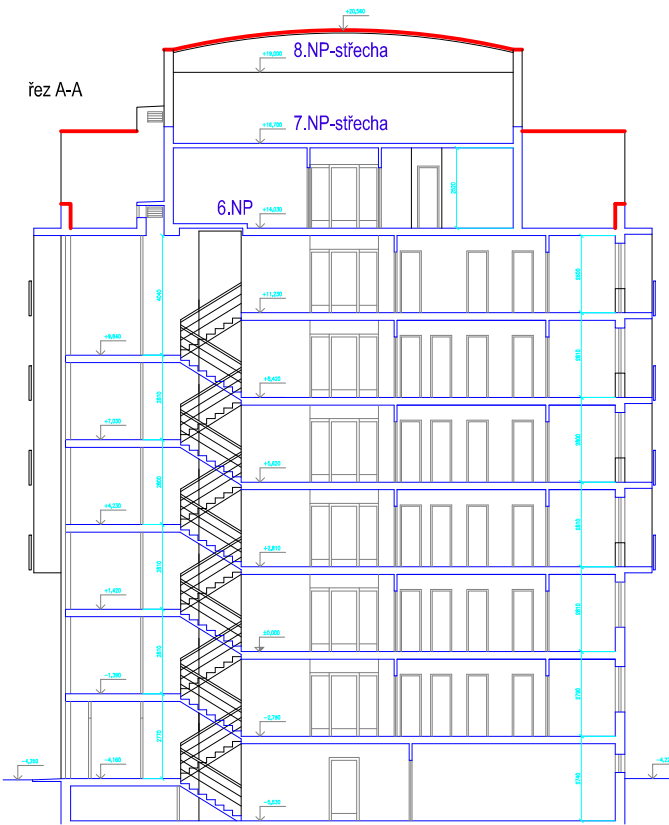

SITUACNÍ SCHÉMA

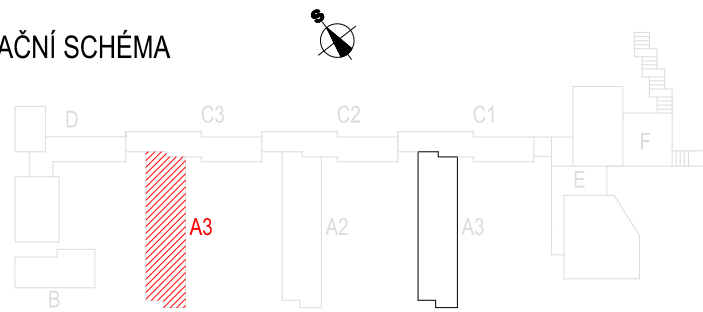

Poznámka: platí pouze vzhledem k tomu, že se jedná o opravu (předmět stavby) a ne o novostavbu (novostavba)

PROJEKTANT	V. Janoušek	ERDING a.s.
VYPRACOVAN	Ing. Kozubík V. Janoušek	ERDING a.s.
KRAJ	Středočeský kraj	MÍSTO STAVBY: Brno
INVESTOR	Město Brno	STAVBA: OPRAVA STŘECH SKM - VINAŘSKÁ
OBJEKT: SO 01) Blok A3	ČÁST: 0.1.1 Architektonicko-stavbní řešení	ARCHIVNÍ ČÍSLO: 15-118-R-D-S003-501
NÁZEV VÝKRESU:	Výkres oprav	STUPEŇ: DPS
MÉR:	1:50	Č.V.: 501