

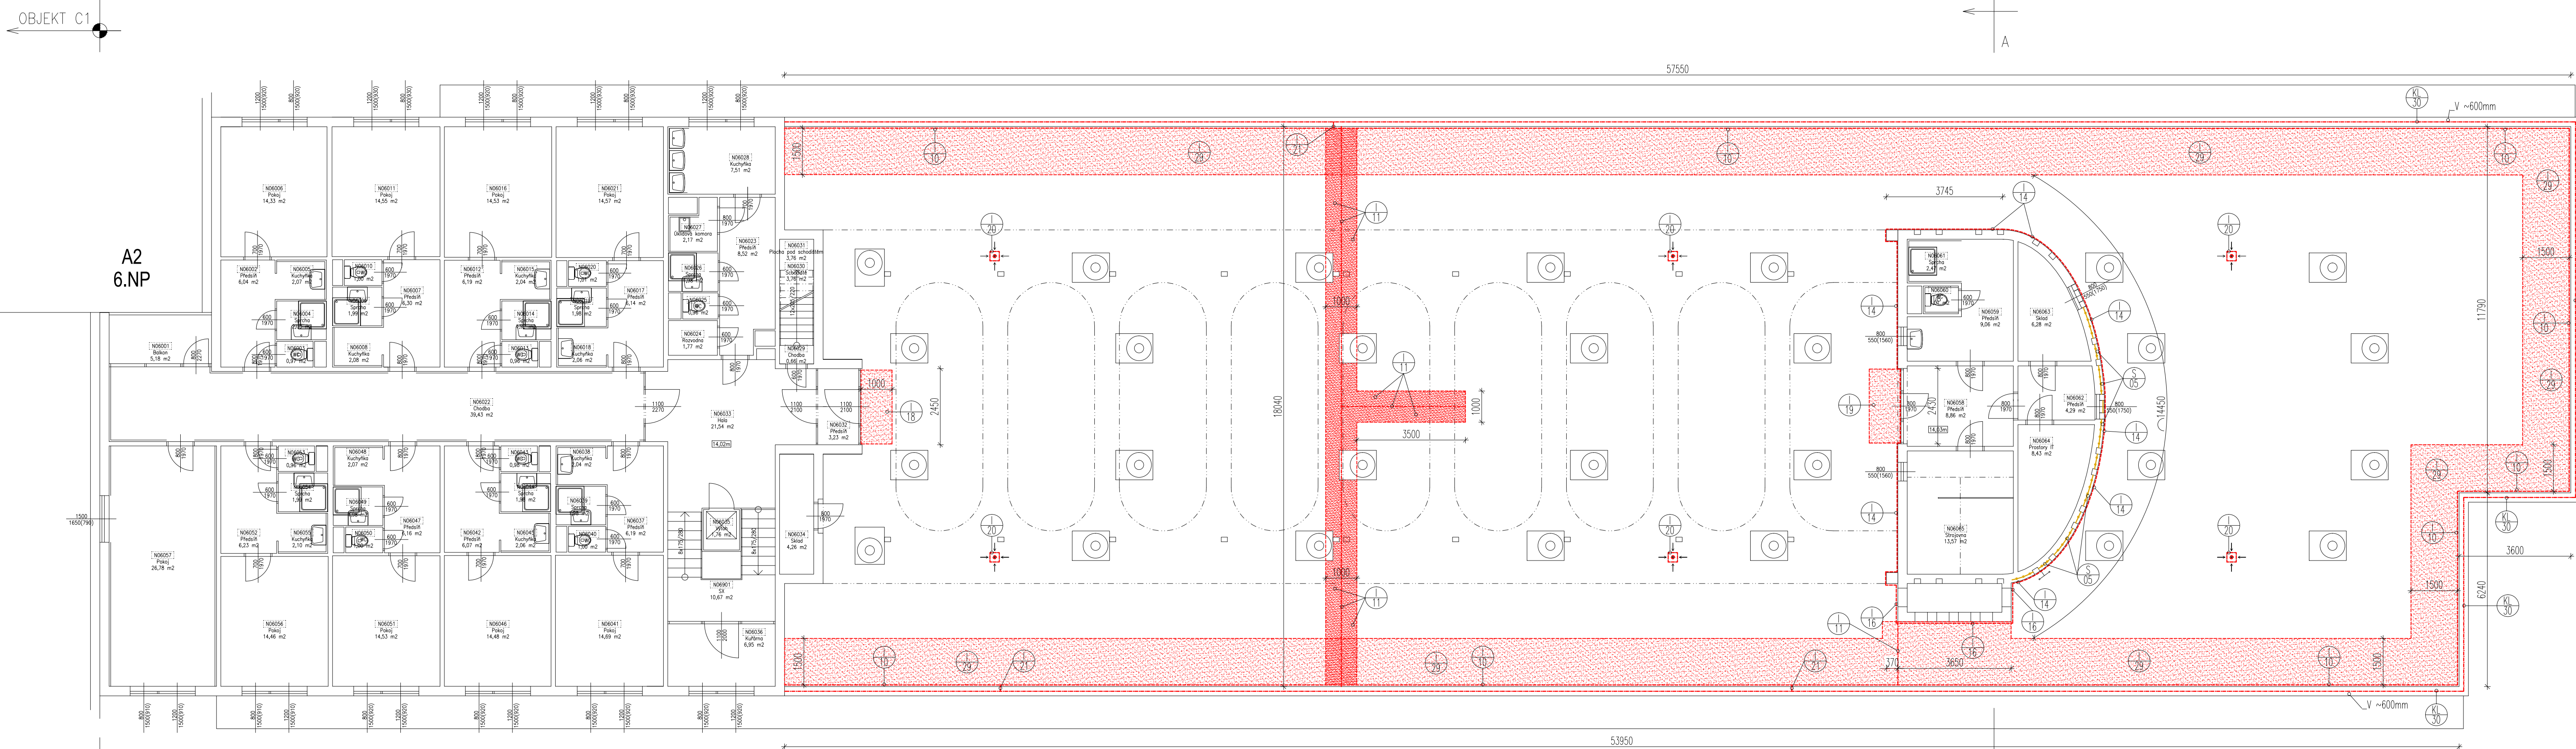


Schéma oprav v pohledu a řezu (M1:250)

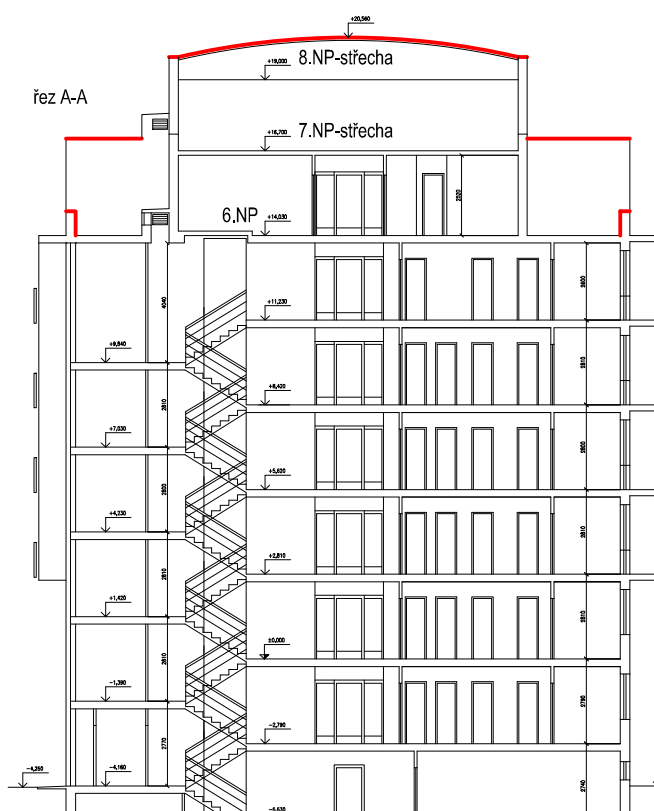

SITUACNÍ SCHÉMA

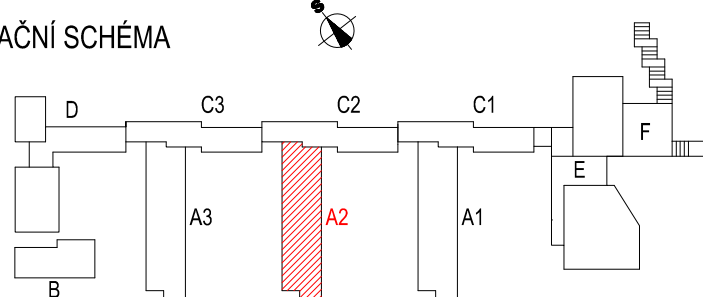

Poznámka: půdorysy byly převzaty z pasportu MÚ a upraveny (rozměry otvorů nutno před výrobou a montáží doměřit)

B. PROJEKTANT	V. Janoušek	ERDING a.s.
VYPRACOVÁVATEL	Ing. Kozubá/V. Janoušek	ERDING a.s.
KVAL.	Ing. Kozubá/V. Janoušek	ERDING a.s.
INVESTOR	Wesleyova univerzita	ERDING a.s.
STAVBA	OPRAVY STŘECH SKM - VÍNAŘSKÁ	ERDING a.s.
OBJEKT: 30.02) Blok A2	ČÁST: D.1.1 Architektonicko-stavební řešení	ERDING a.s.
NÁZEV VÝKRESU:	Výkres oprav	ERDING a.s.
MÉR:	1:50	ERDING a.s.
501		ERDING a.s.