
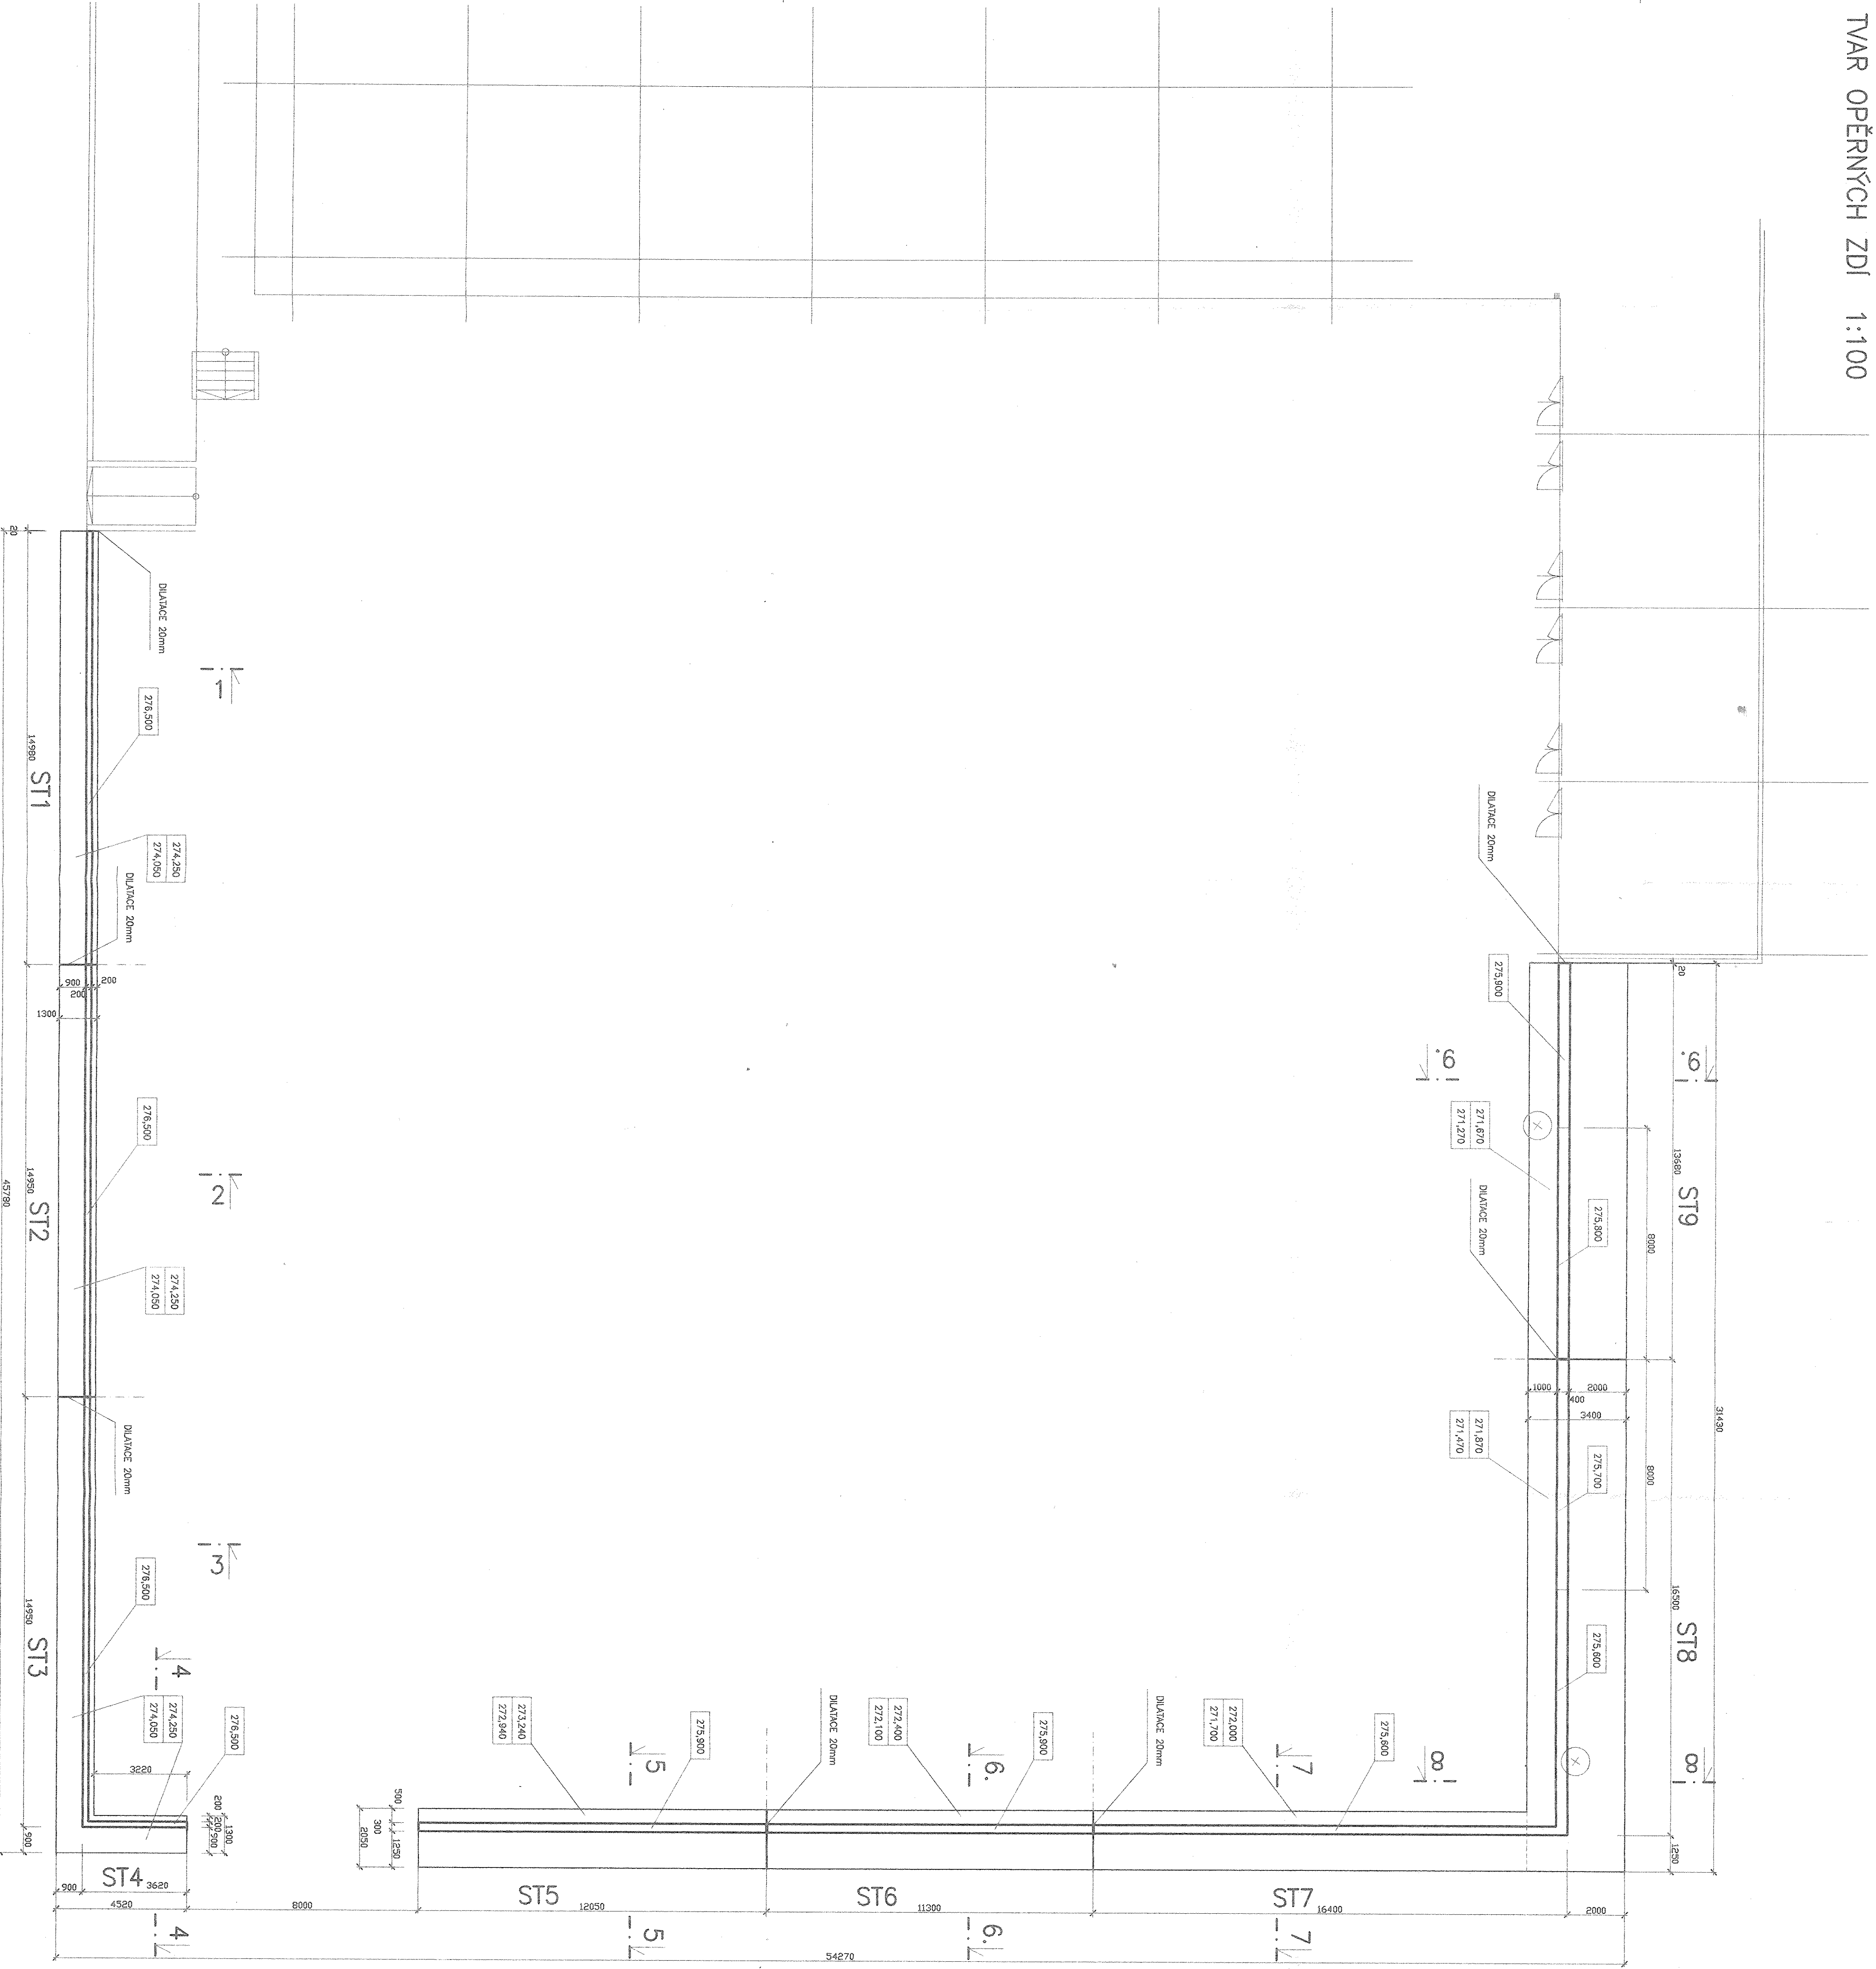


TVAR OPĚRNÝCH ZDI 1:100

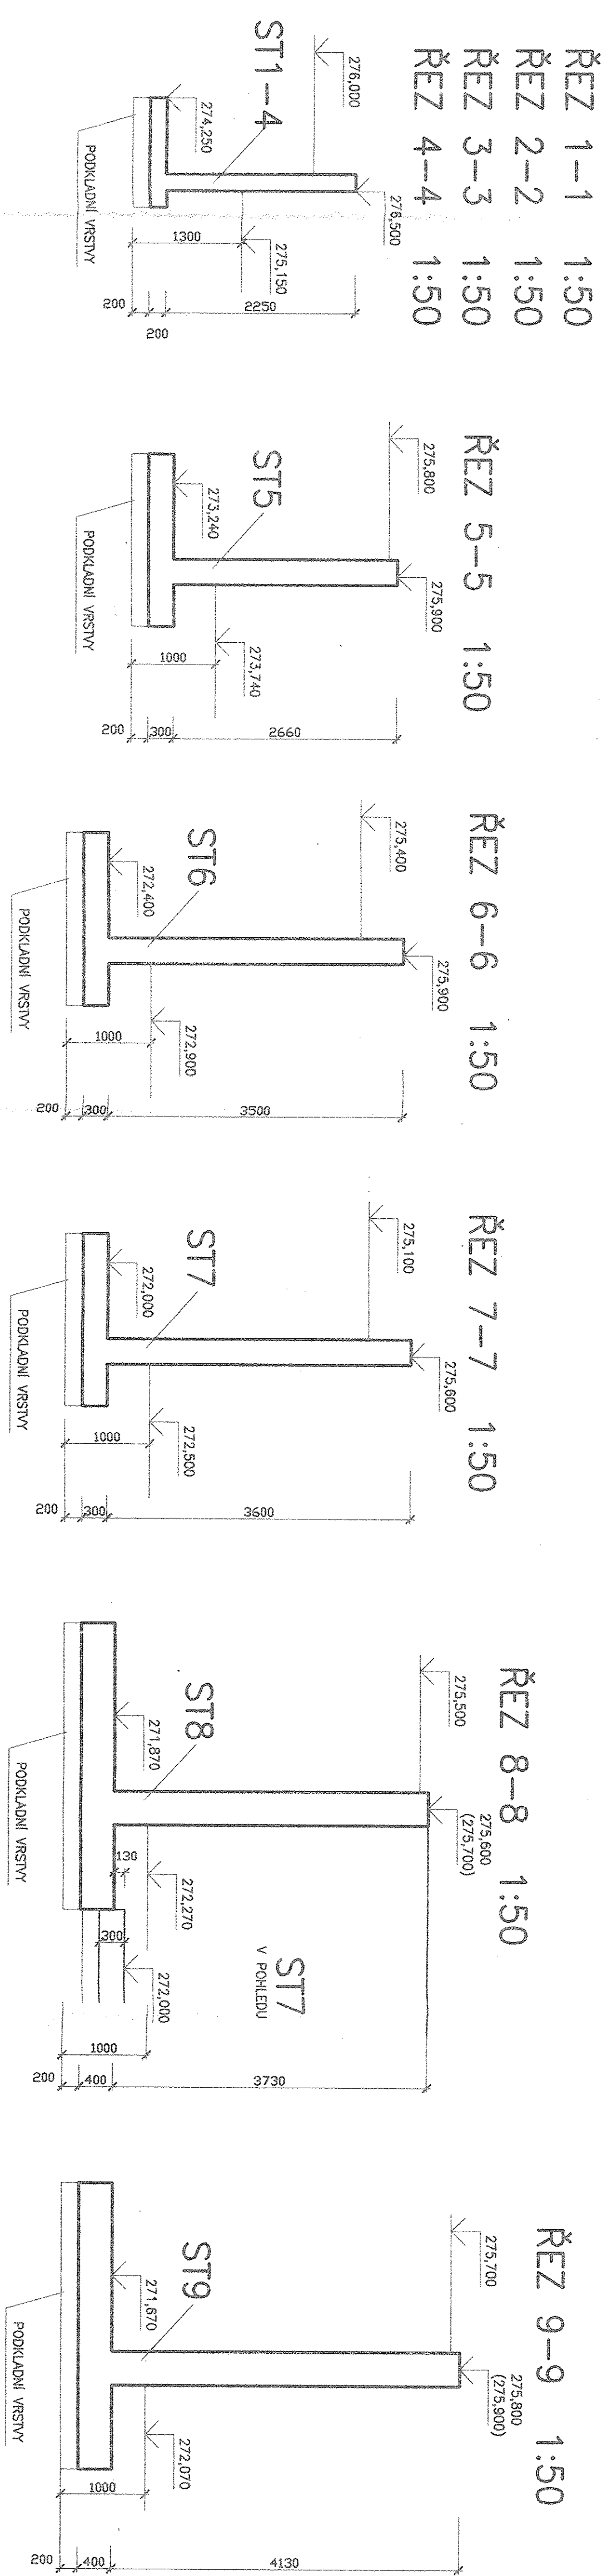

POZNÁMKA:

PRÍED BETONŤI KONSTRUKCI JE PŤEŠA S PROJEKTOVANÝM STAVEBNÝ ČASŤ ZKONTROLUJŤ KŤIADU STAV PRÁDANÝCH PRESTUPO

OPRAVA DILATAČNÁ SPAR – VIZ STAVEBNÝ ČASŤ

POKRYŤI VSTRE: 50mm POKRYŤI BETON B10 150mm ŠŤERKOPŤI POLŠŤAR 150mm. lđ = 0.95

BETON B25 – Sap 2b	ZÁKLADOVÁ DESKA
BETON B25 – Sap 3	STĚNY

KUBATURA

B25 - Sap 2b	-	79,5 m3
B25 - Sap 3	-	109,4 m3

 $\pm 0,000 = 279,500 \text{ m.m.m. (Bpv)}$ [illegible]