


INVESTOR / DEVELOPER	MASARYKOVA UNIVERZITA
ZÁSTUPCE / REPRESENTATIVE	KARLA FOKLUDOVÁ
MANAŽER PROJEKTU / PROJ. MANAGER	ARCHIDESIGN s.r.o.
ZÁSTUPCE / REPRESENTATIVE	PETR MARVAN
GENÉRALNÍ PROJEKTANT / ARCHITECT	A PLUS s. s.
VED. PROJEKTU / PROJECT LEADER	JIRÍ DOCHÁZEK

Půdorys 4.NP - PŘEHLED PATRA

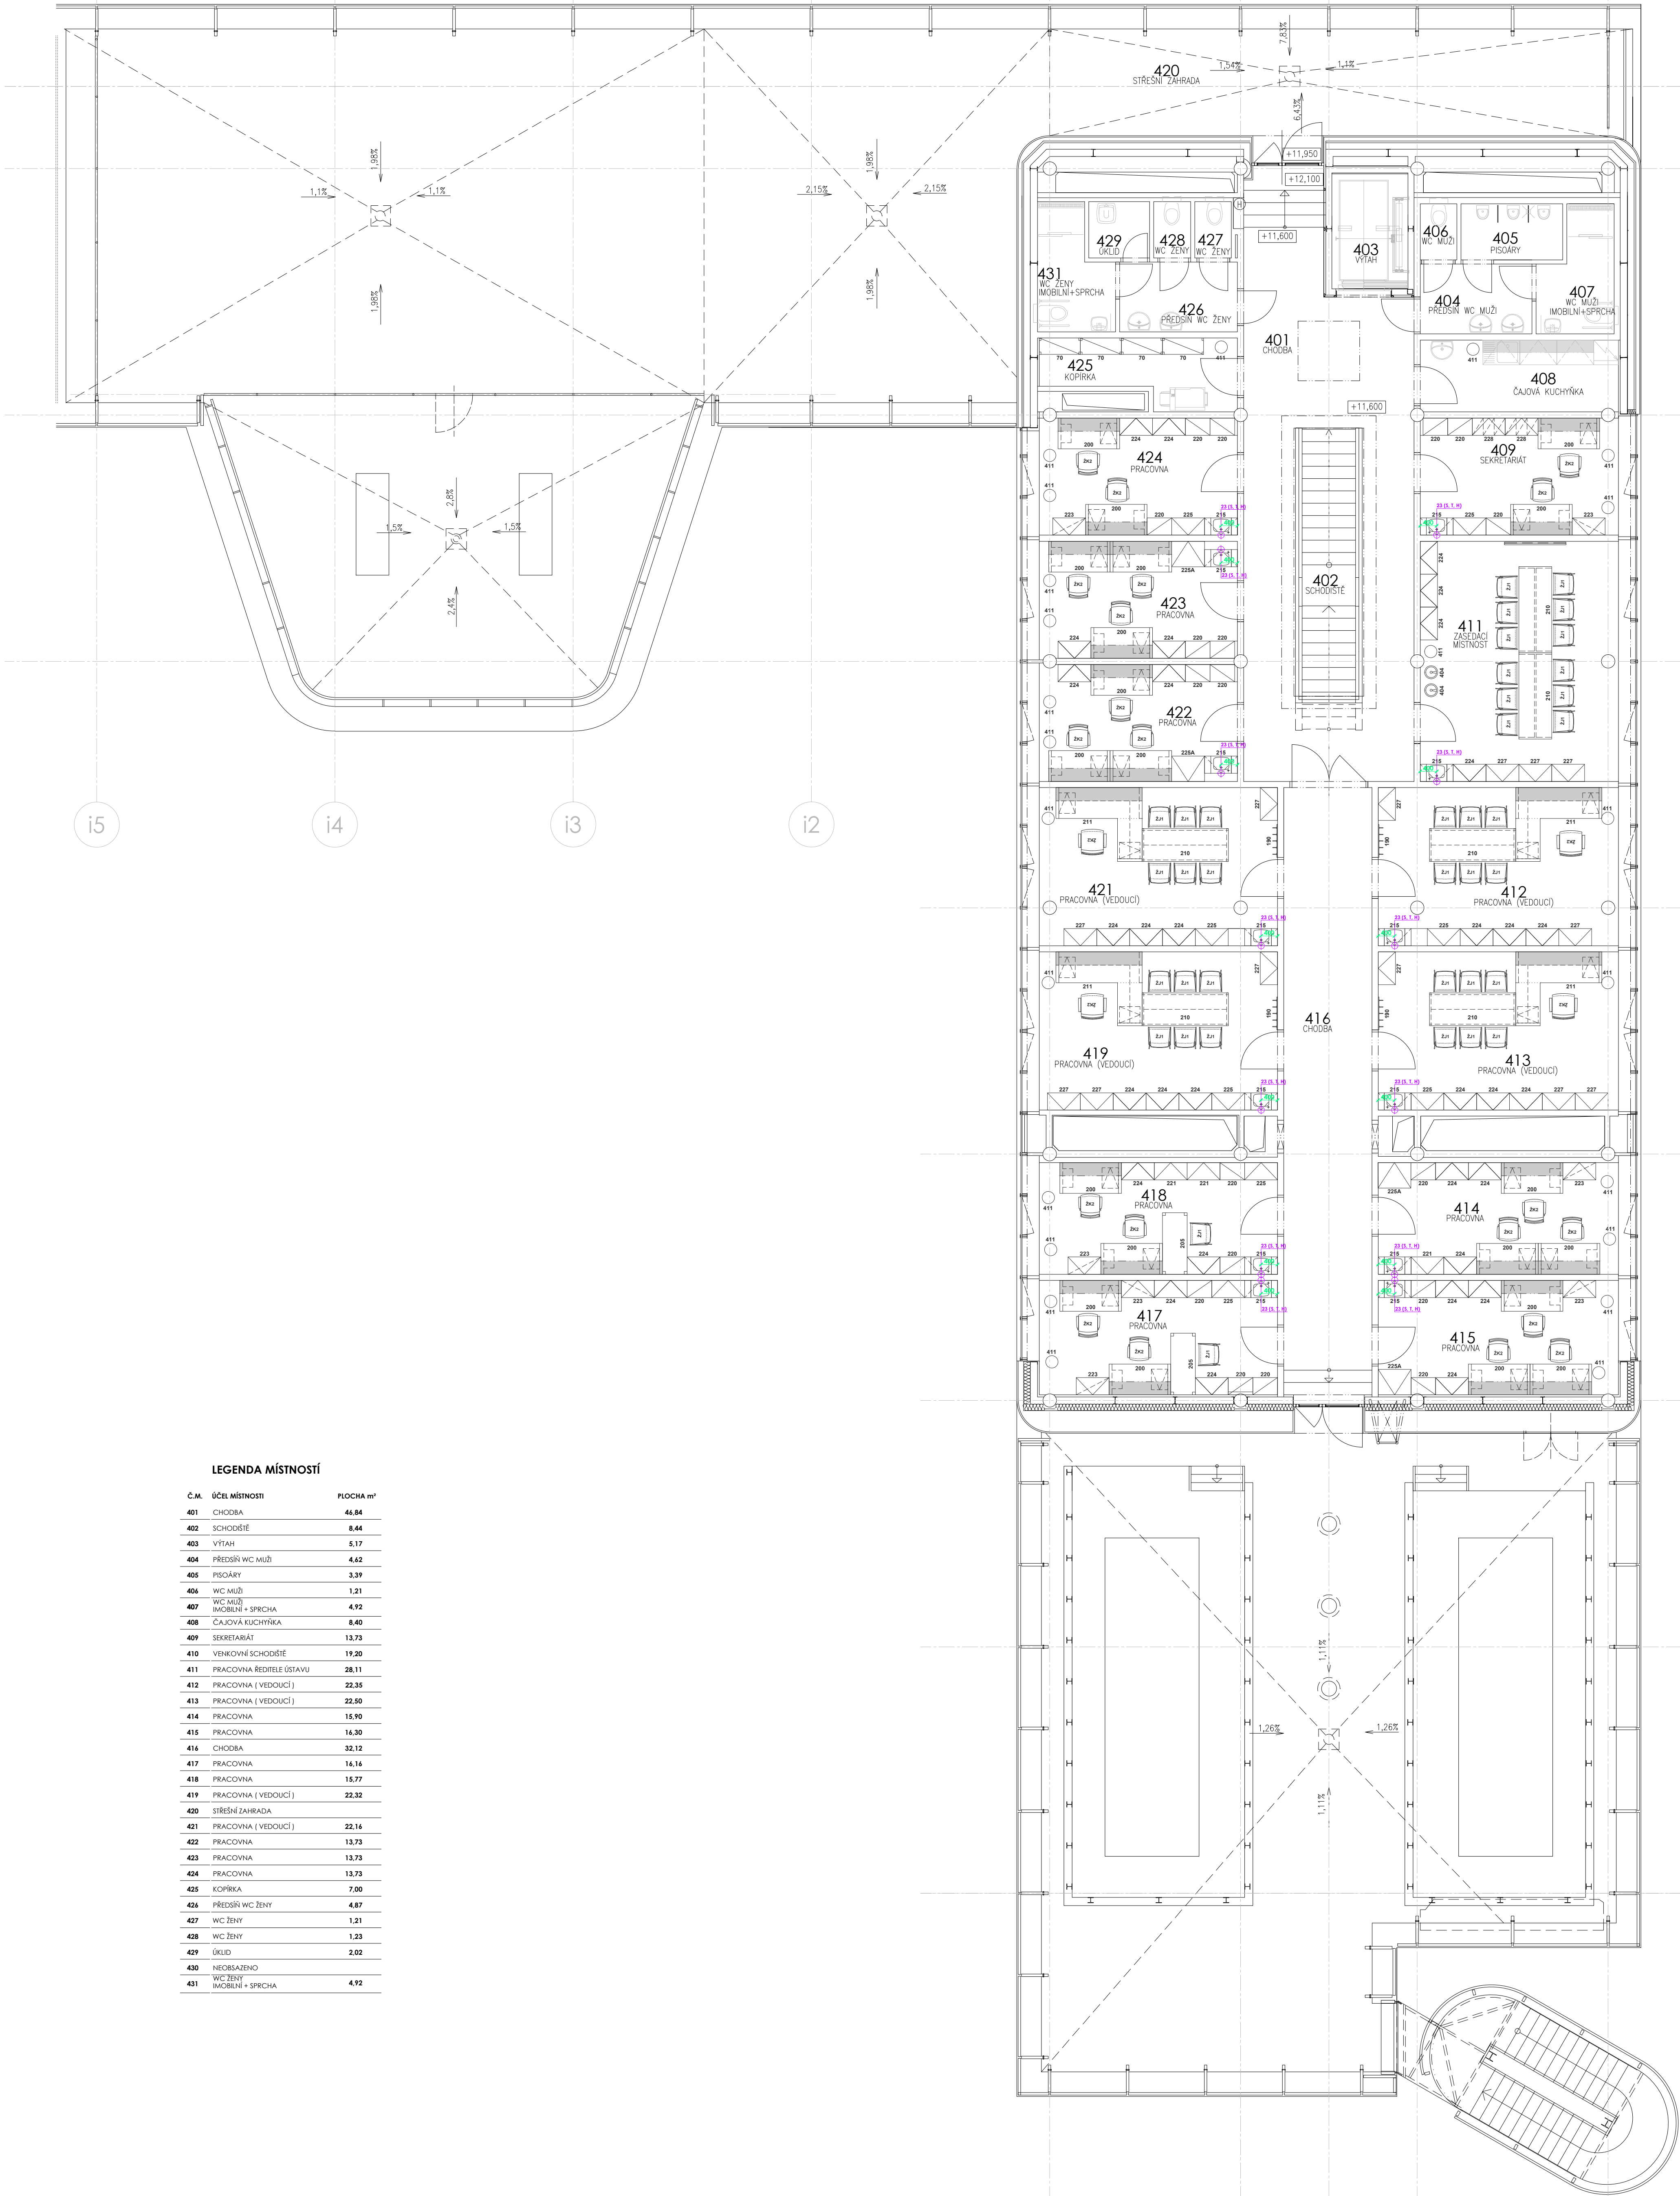

LEGENDA MÍSTNOSTÍ

Č.M.	ÚČEL MÍSTNOSTI	PLOCHA m²
401	CHODBA	46.84
402	SCHODIŠTĚ	8.44
403	VÝTAH	5.17
404	PŘEDSÍŇ WC MUŽI	4.62
405	PISOÁRY	3.39
406	WC MUŽI	1.21
408	ČAJOVÁ KUCHYŇKA	8.40
409	SEKRETARIÁT	13.73
410	VENKOVNÍ SCHODIŠTĚ	19.20
411	PRACOVNA ŘEDITELŮ ÚSTAVU	28.11
412	PRACOVNA (VEDOUČÍ)	22.35
414	PRACOVNA	15.90
415	PRACOVNA	16.30
416	CHODBA	32.12
417	PRACOVNA	16.16
418	PRACOVNA	15.77
419	PRACOVNA (VEDOUČÍ)	22.32
420	STŘEŠNÍ ZAHRADA	
421	PRACOVNA (VEDOUČÍ)	22.16
422	PRACOVNA	13.73
423	PRACOVNA	13.73
424	PRACOVNA	13.73
425	KOPIRKA	7.00
426	PŘEDSÍŇ WC ŽENY	4.87
427	WC ŽENY	1.21
428	WC ŽENY	1.23
429	ÚKLID	2.02
430	NEOBŠAŽENO	
