



Z-Z'

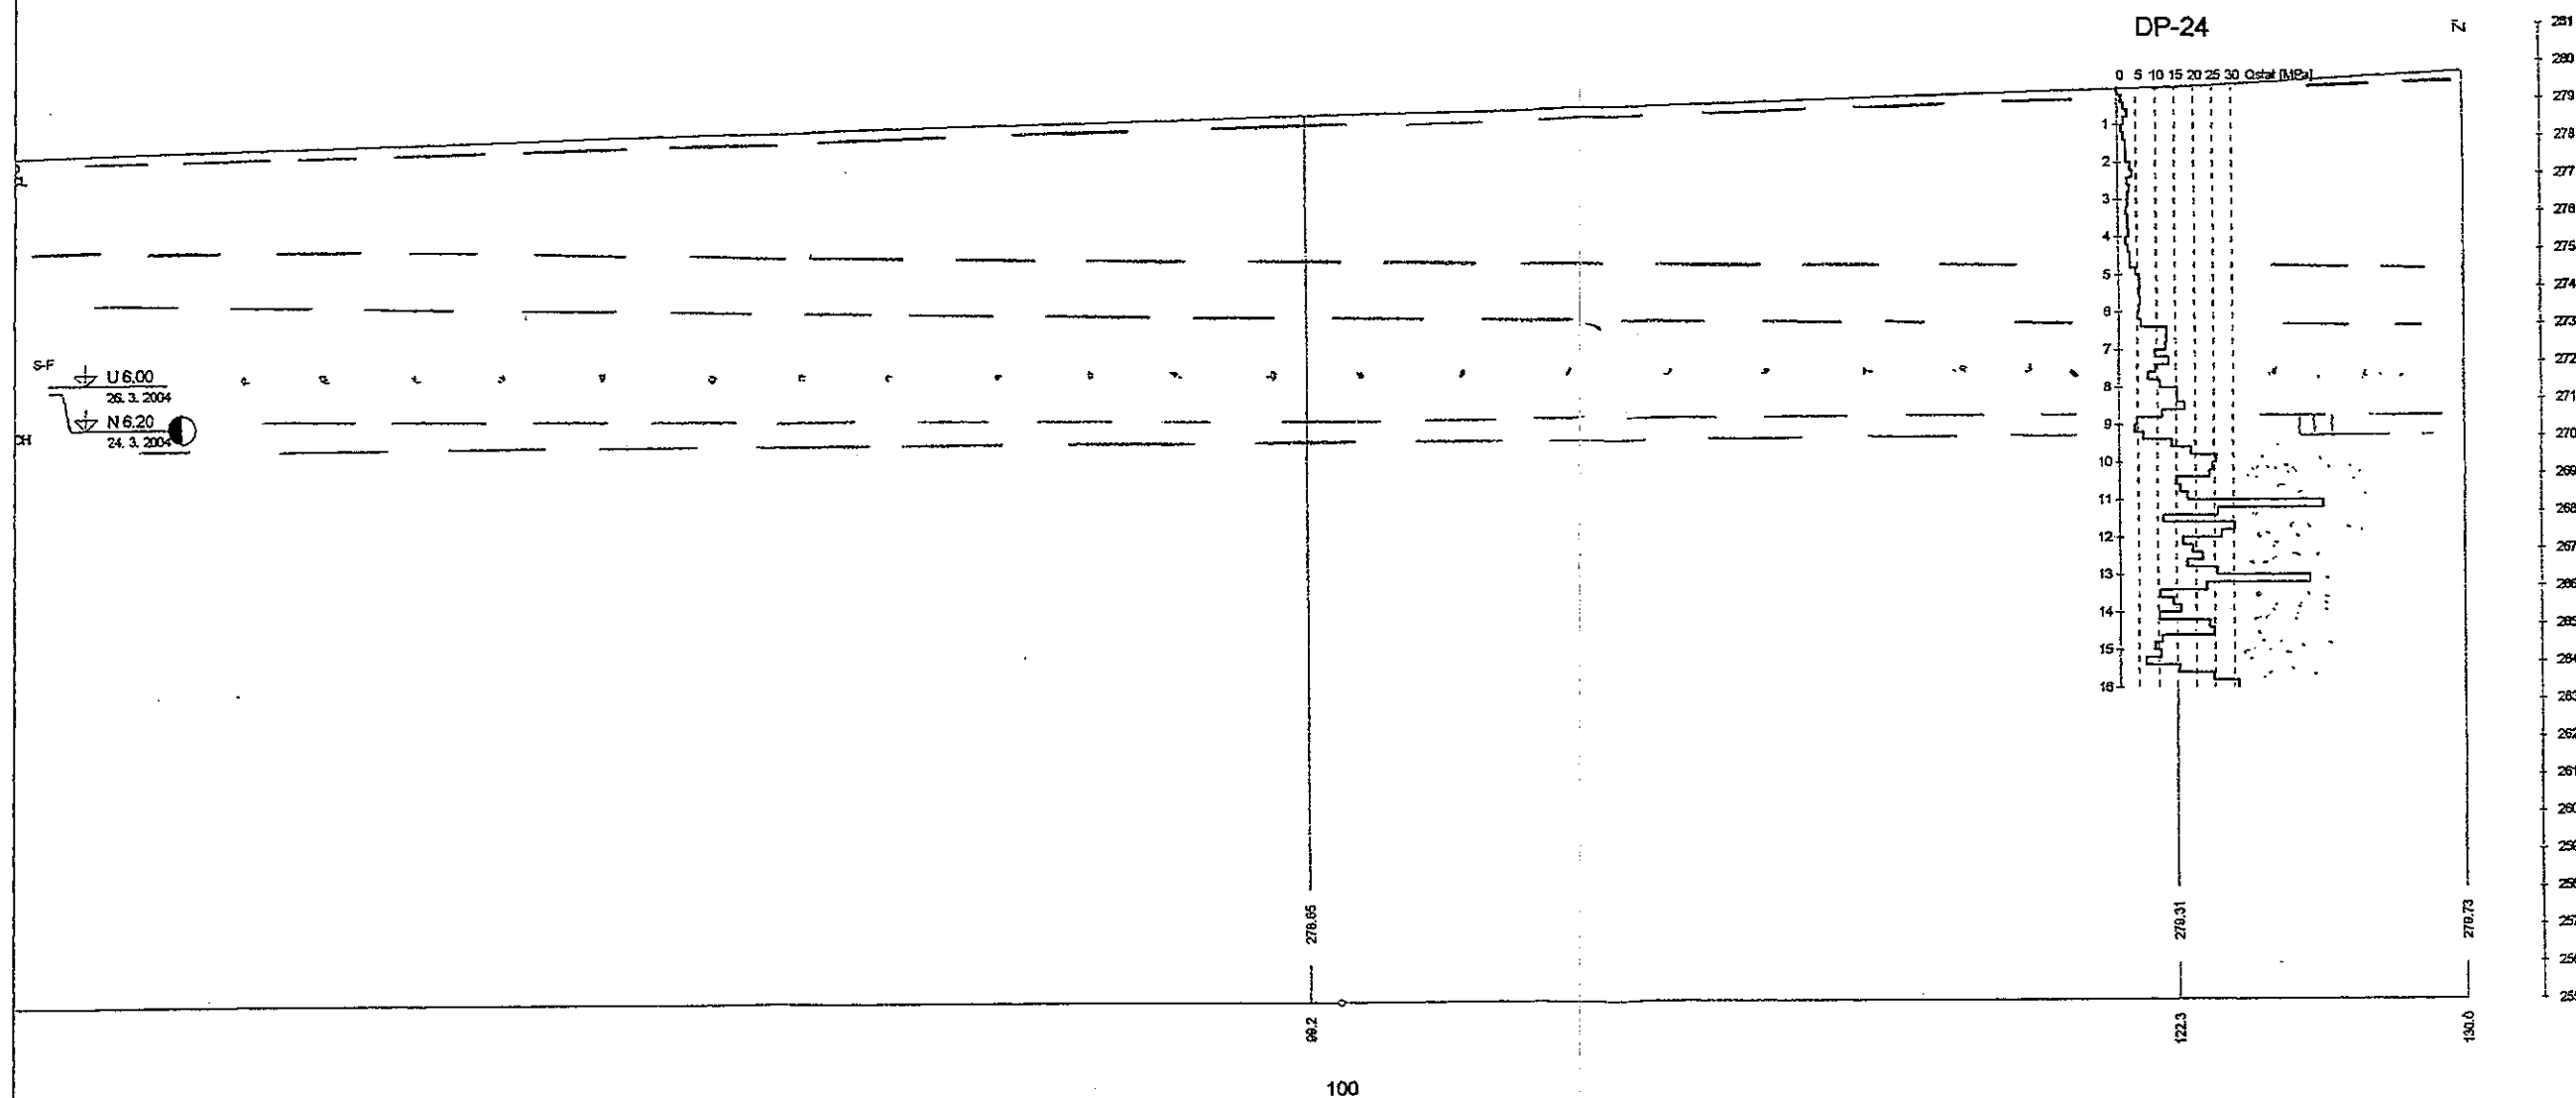

Název akce: Univerzitní kampus - AVVA
 Číslo: 5-5-4122
 Číslo přílohy: 004/26
 Zpracoval: RNDr. O. Janík
 Datum: IV. 2004
 Objednatel: Masarykova univerzita v Brně

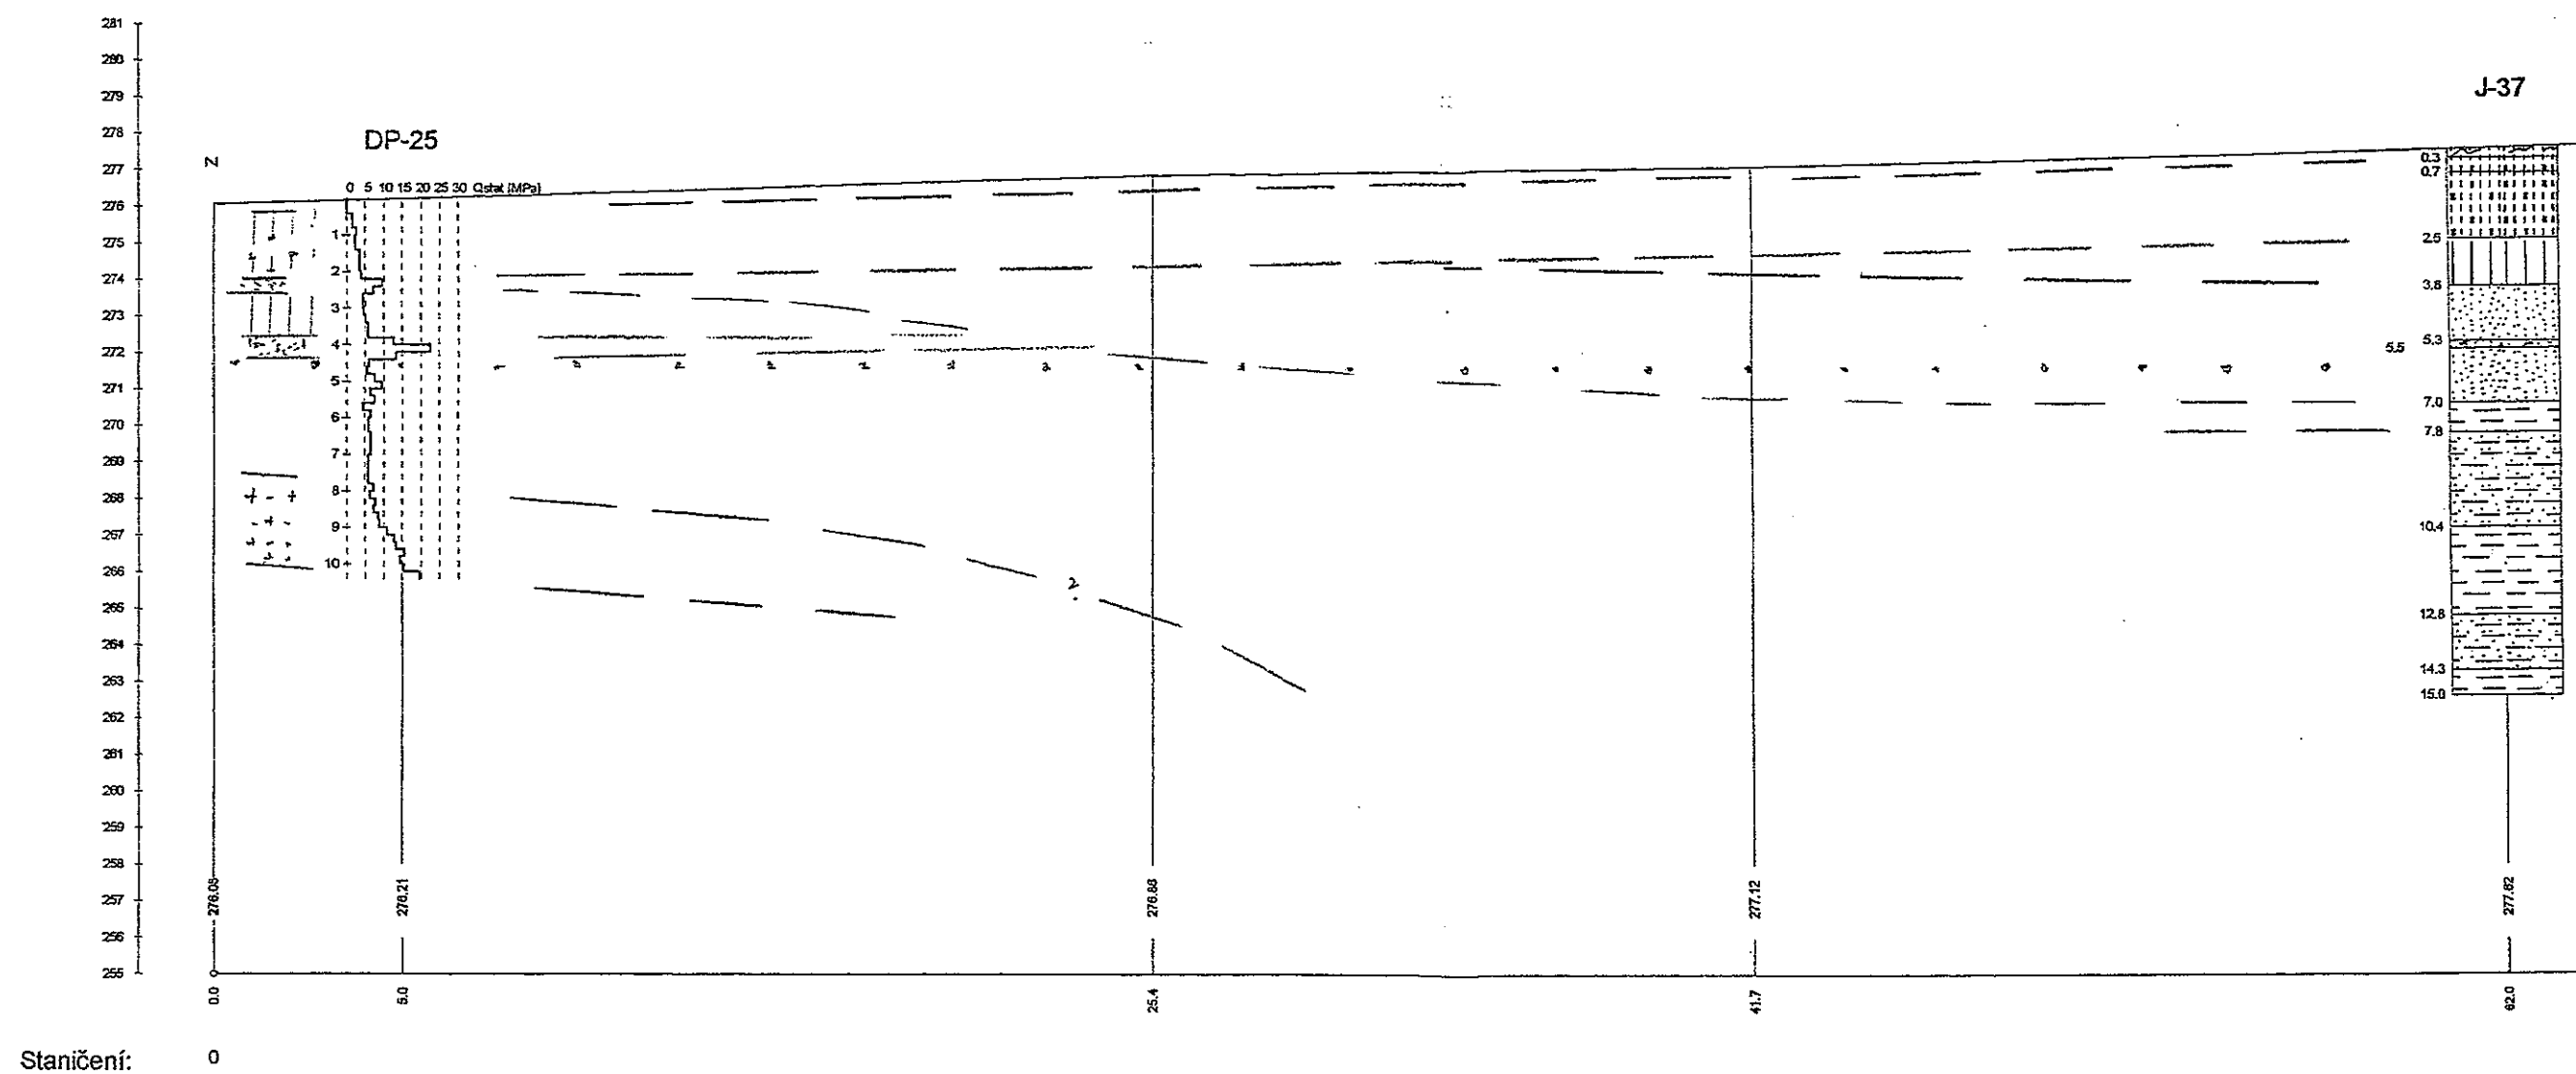

Výškový systém: Balt p. v.
Vertikální měřítko: 1:200
Horizontální měřítko: 1:200