


Název akce: MU v Brně - Kampus Bohunice
 Číslo: 5-5-XXXX
 Číslo přílohy: 004/6
 Zpracoval: Janík / Seidl
 Datum: únor 2004
 Objednatel: Masarykova univerzita v Brně

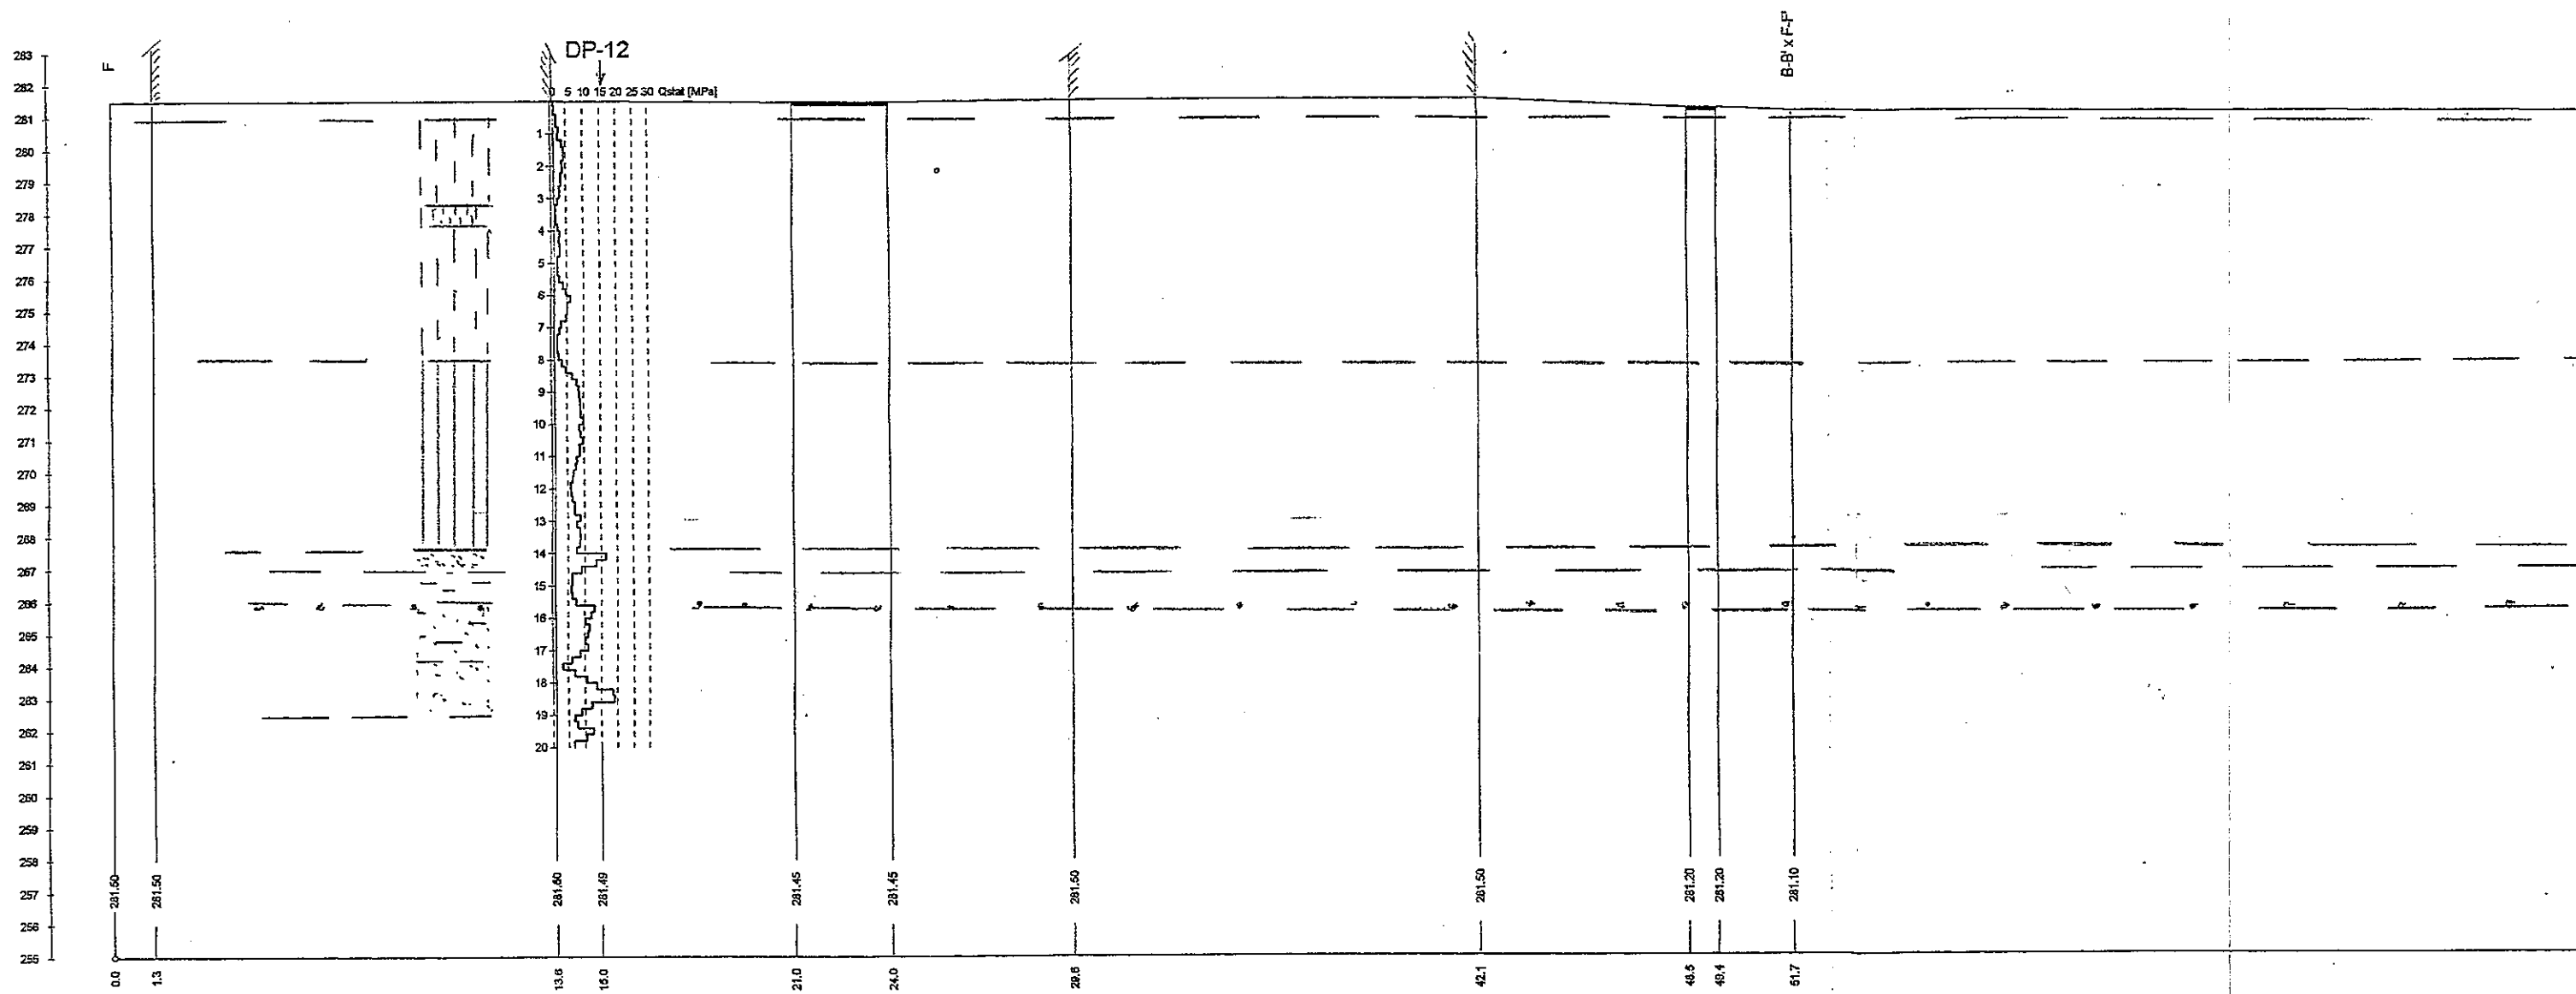

Staničení: 0

Výškový systém: Balt p. v.

Vertikální měřítko: 1:200

Horizontální měřítko: 1:200