



J-J'

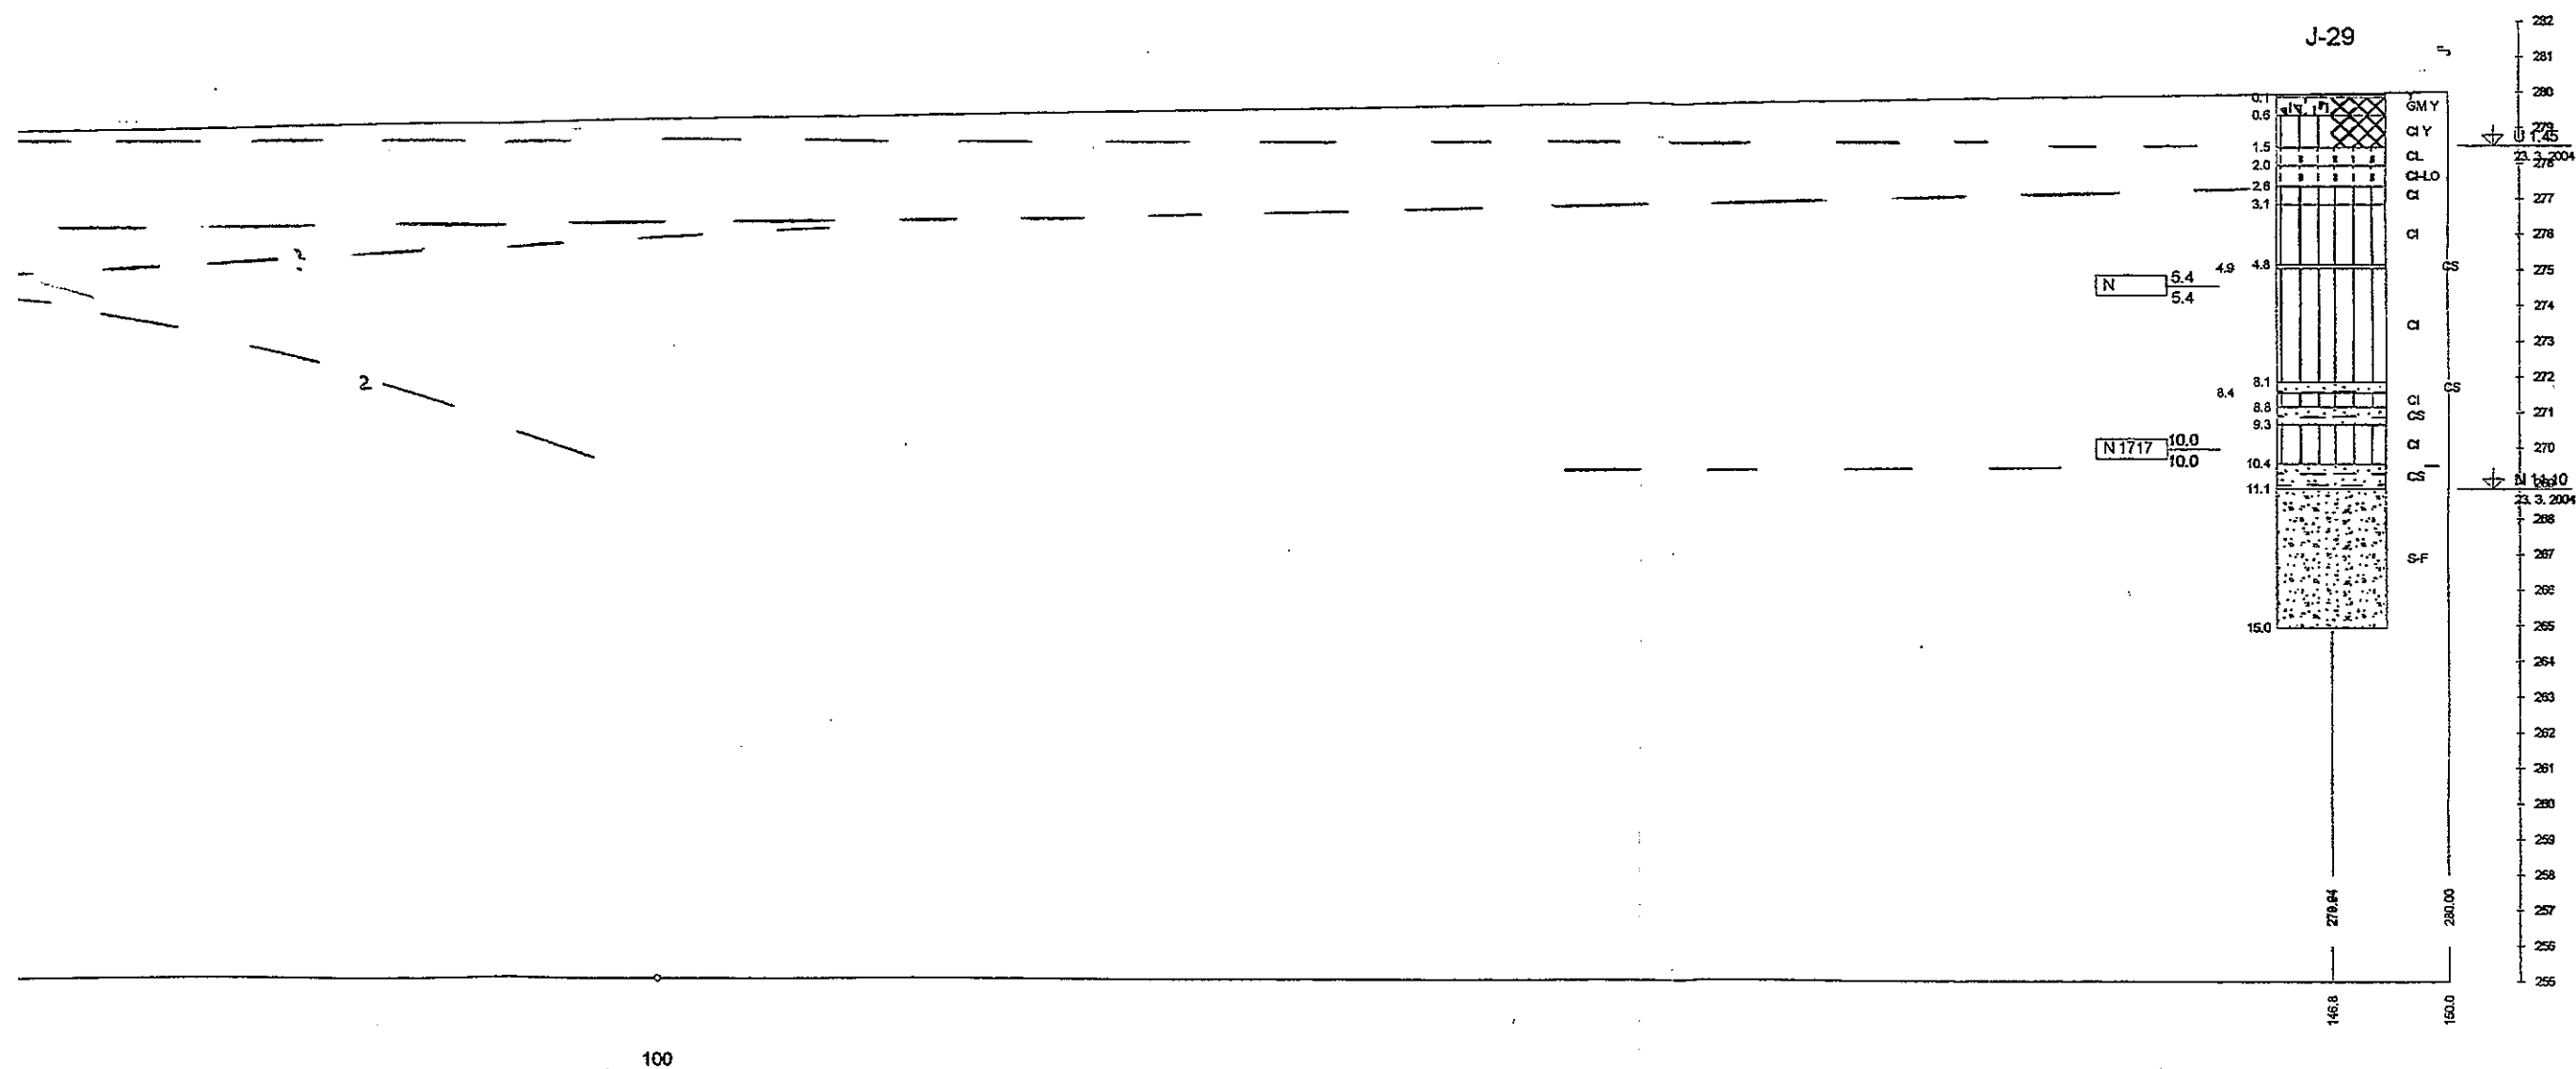

Název akce: Univerzitní kampus - AVVA
Číslo: 5-5-4122
Číslo přílohy: 004/10
Zpracoval: RNDr. O. Janík
Datum: IV. 2004
Objednatel: Masarykova univerzita v Brně

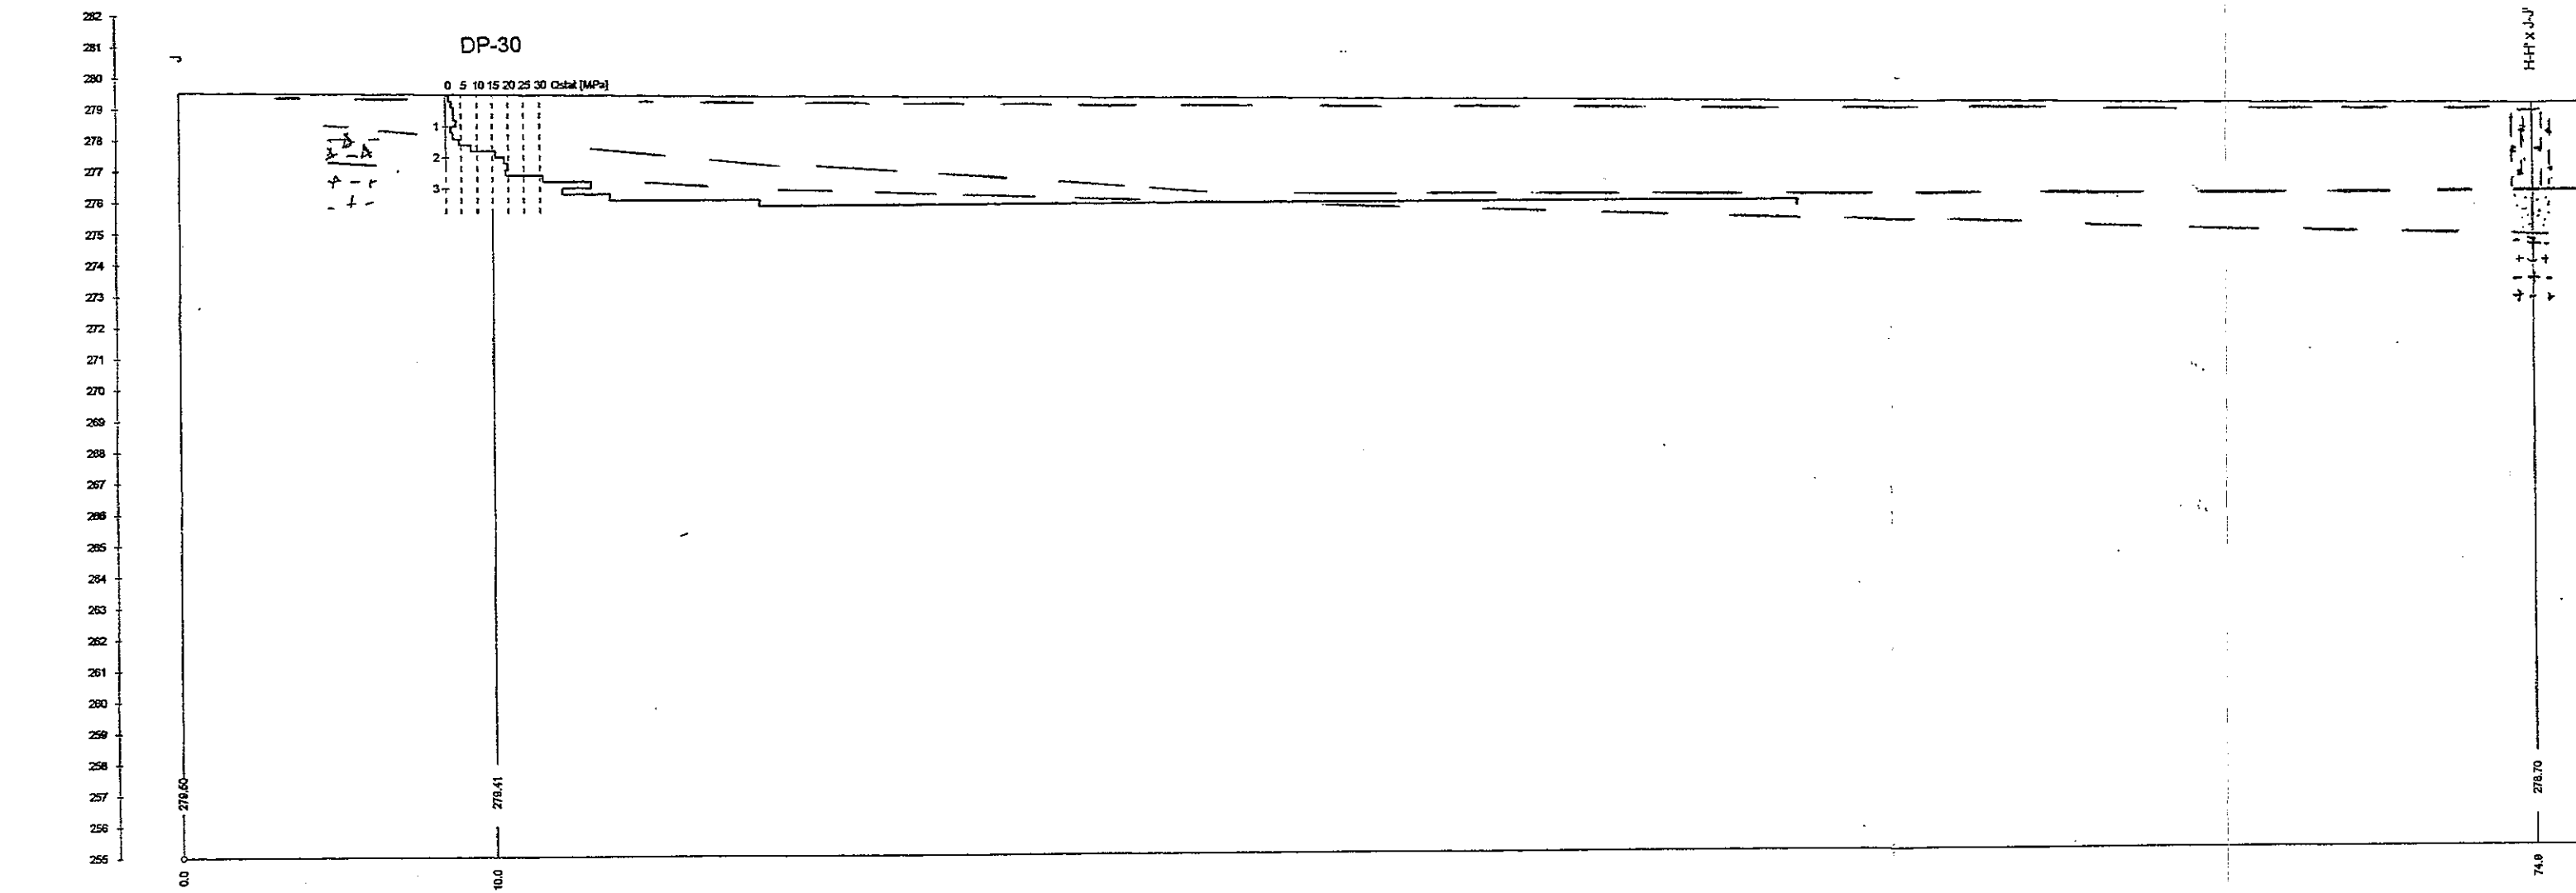

Staničení: 0