


Staničení: 0


Výškový systém: Balt p. v.  
Vertikální měřítko: 1:200  
Horizontální měřítko: 1:200

DP-20

10 15 20 25 30 GPa (MPa)

J-49

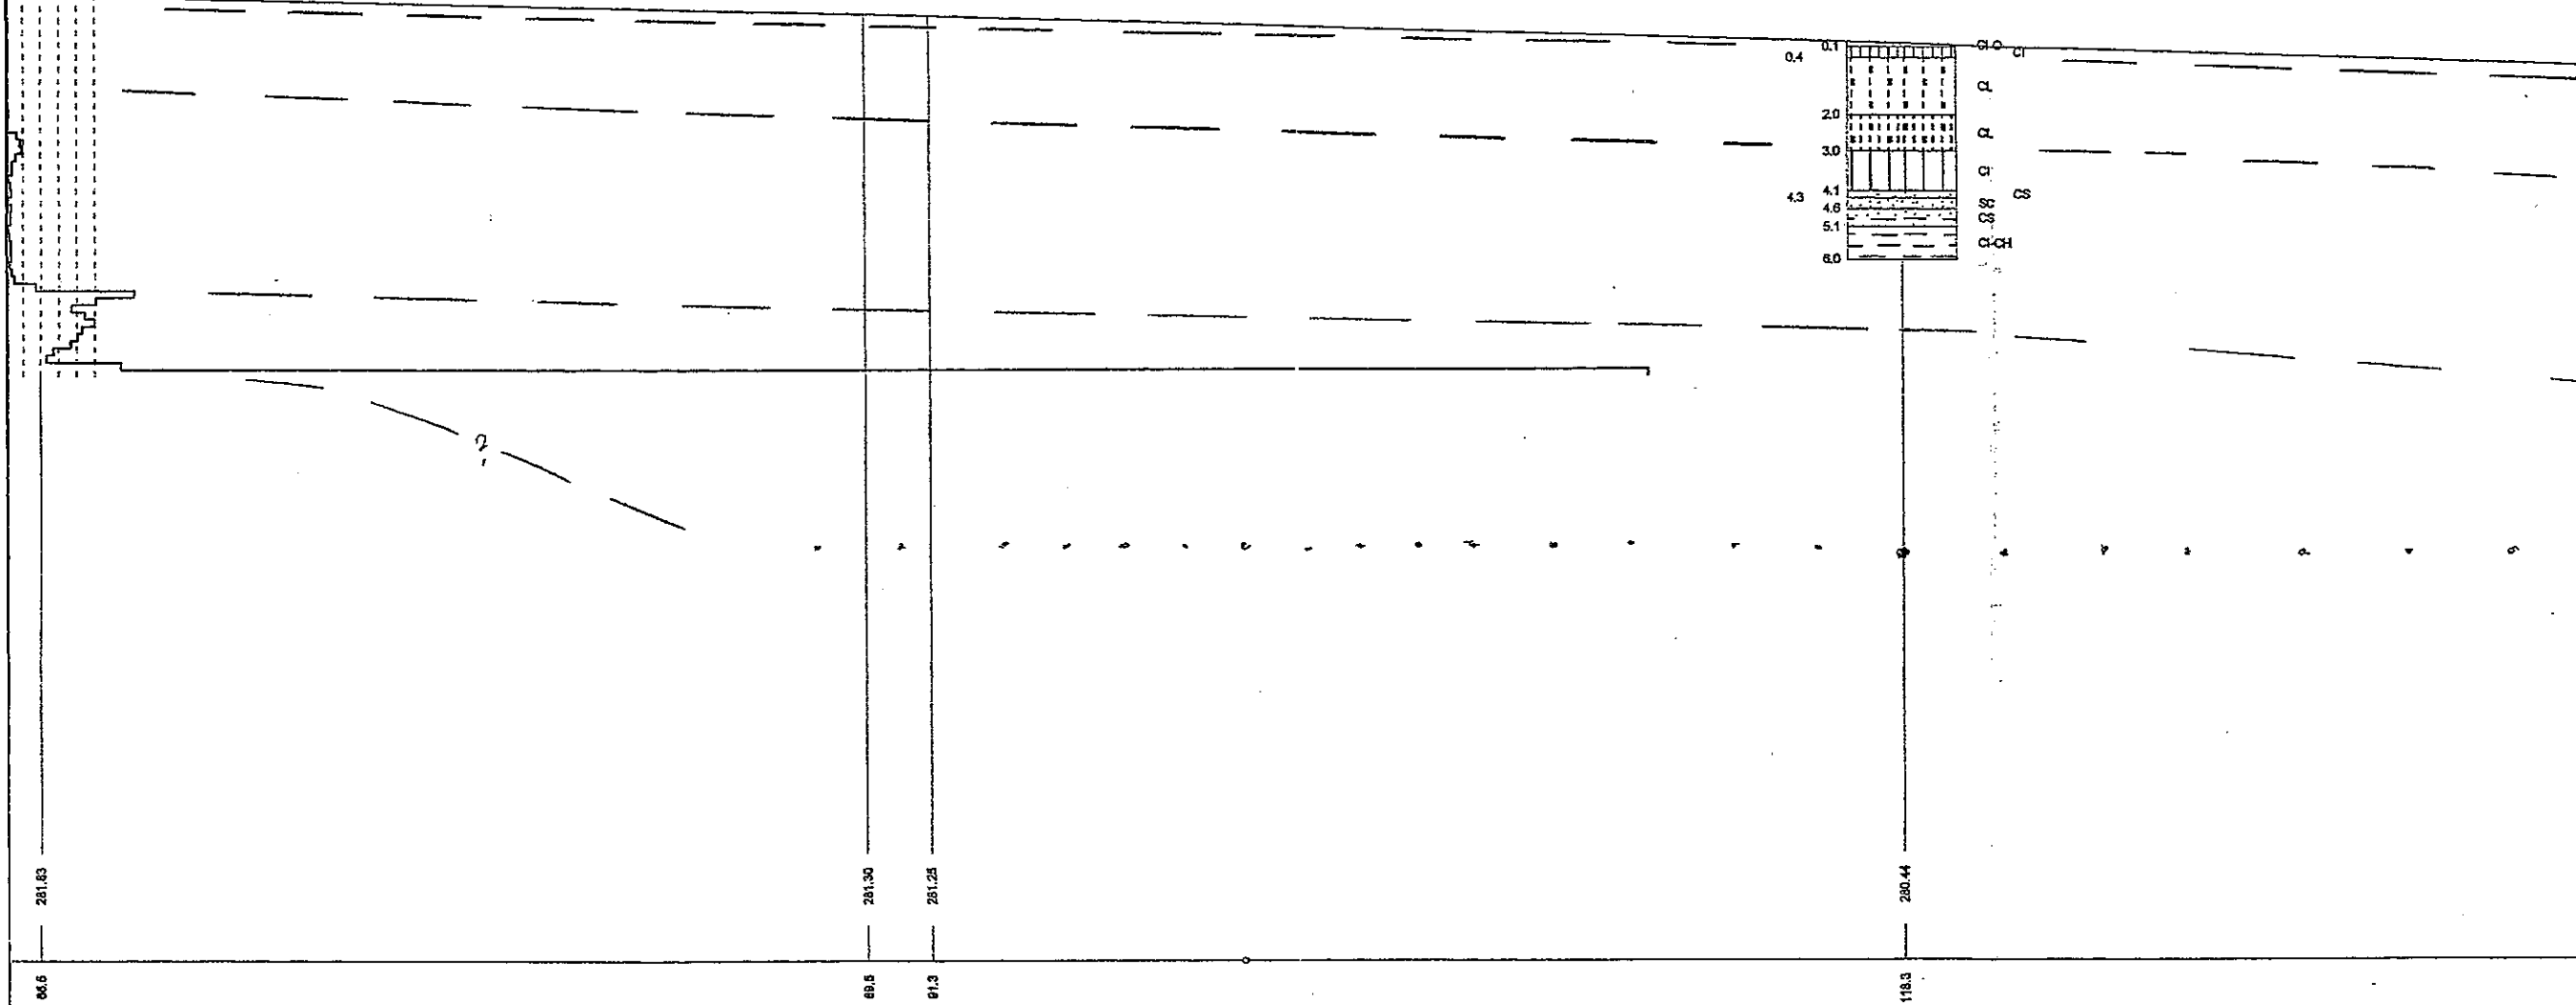

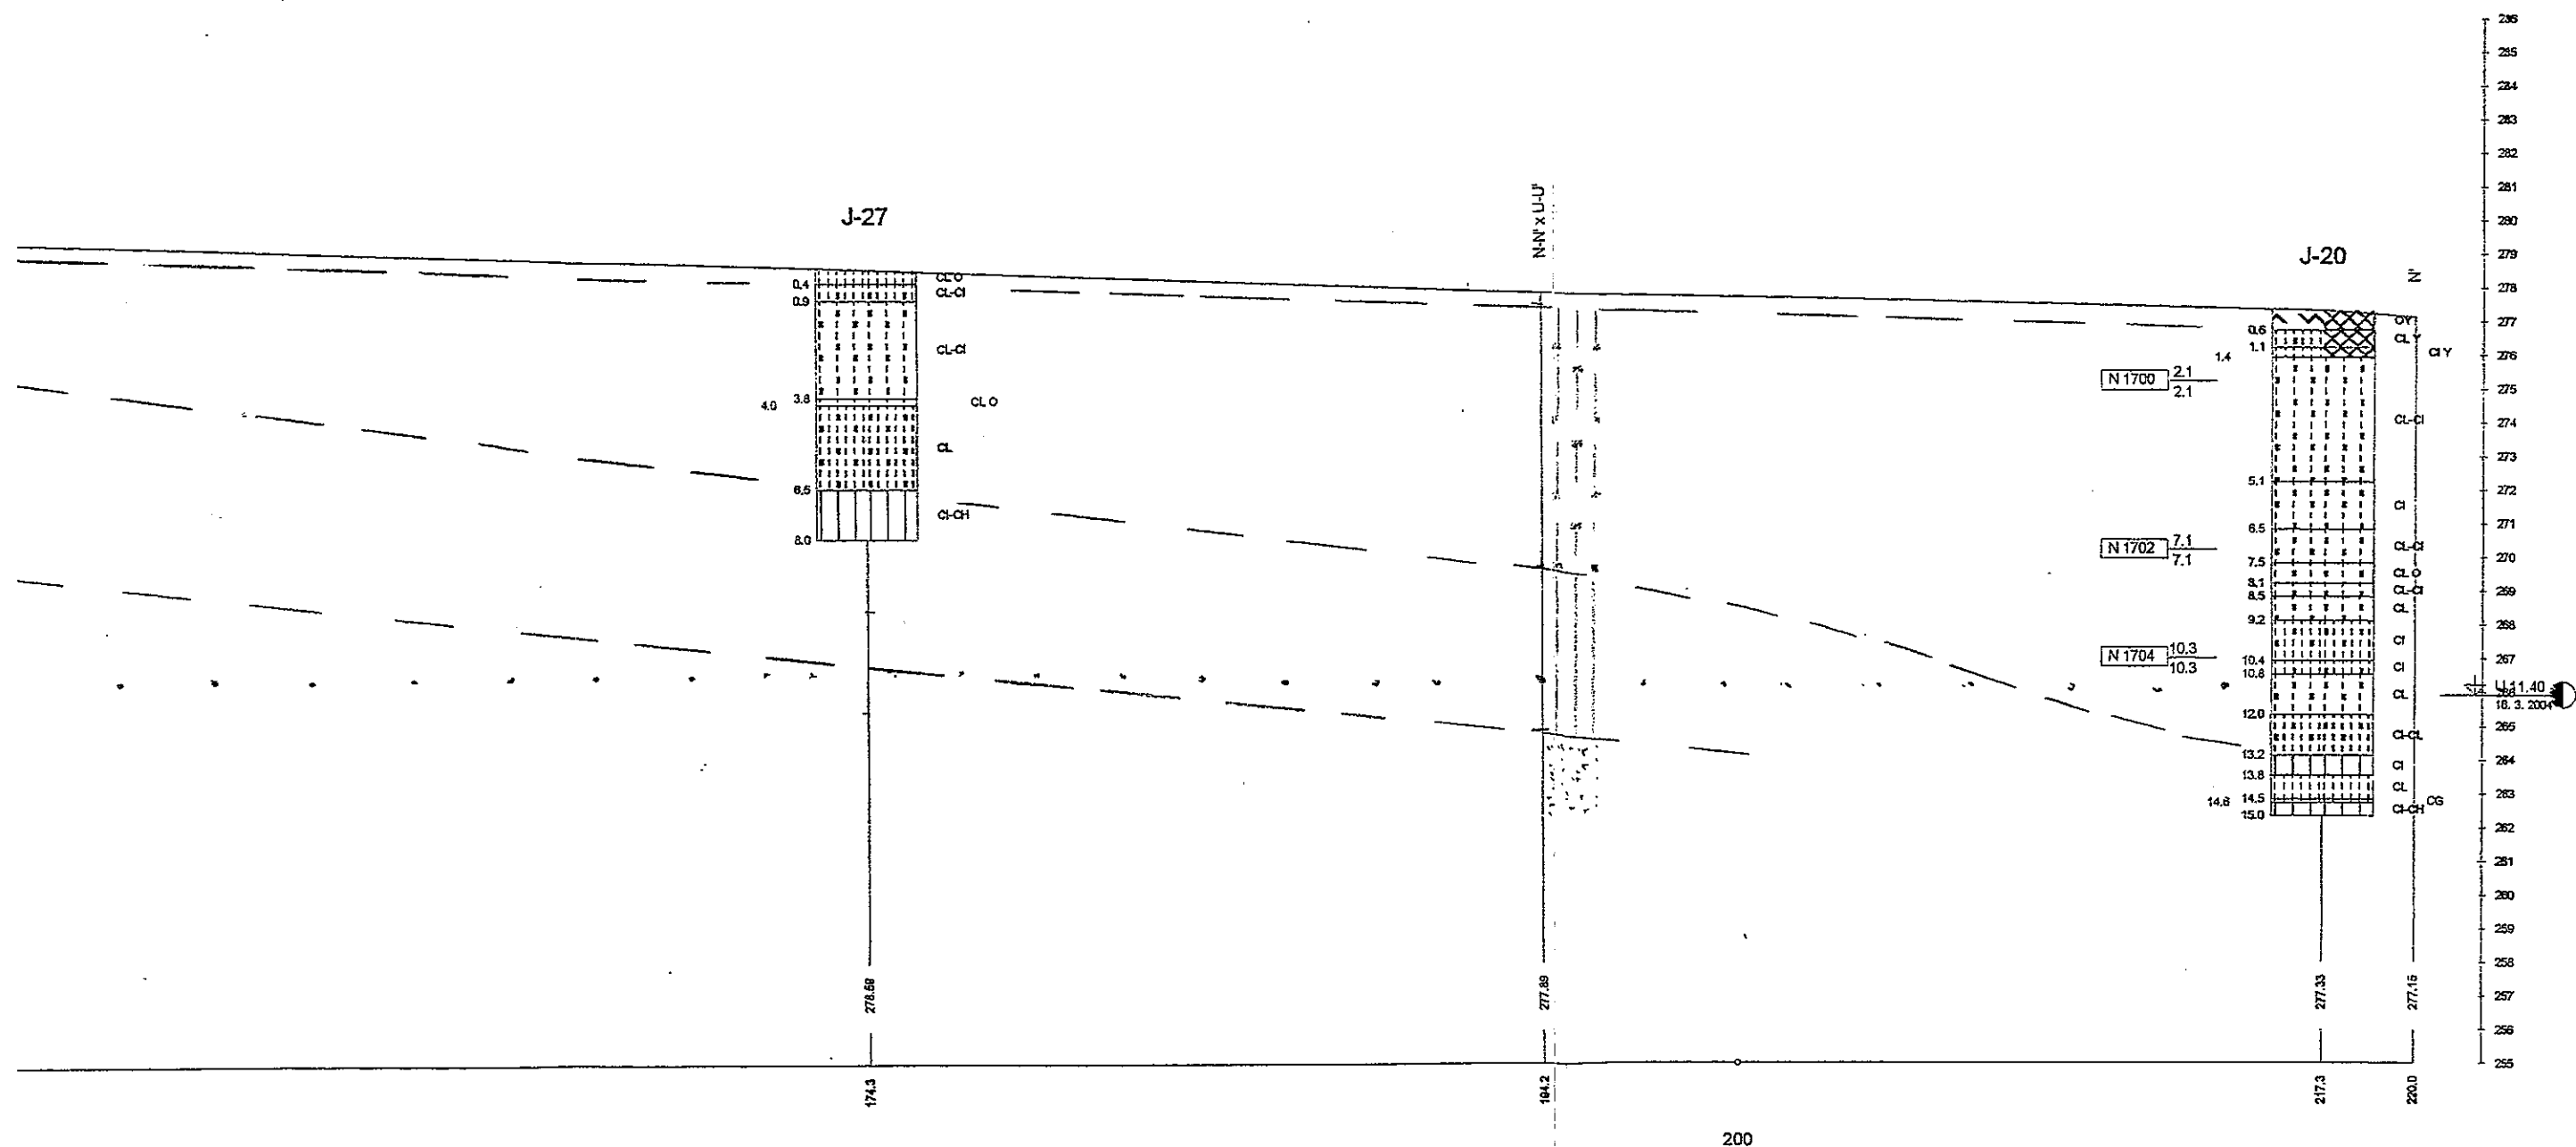

Název akce: Univerzitní kampus - AVVA  
 Číslo: 5-5-4122  
 Číslo přílohy: 004/14  
 Zpracoval: RNDr. O. Janík  
 Datum: IV. 2004  
 Objednatel: Masarykova univerzita v Brně