


Ekonomicko-správní fakulta - Lipová 41a
4. nadzemní podlaží

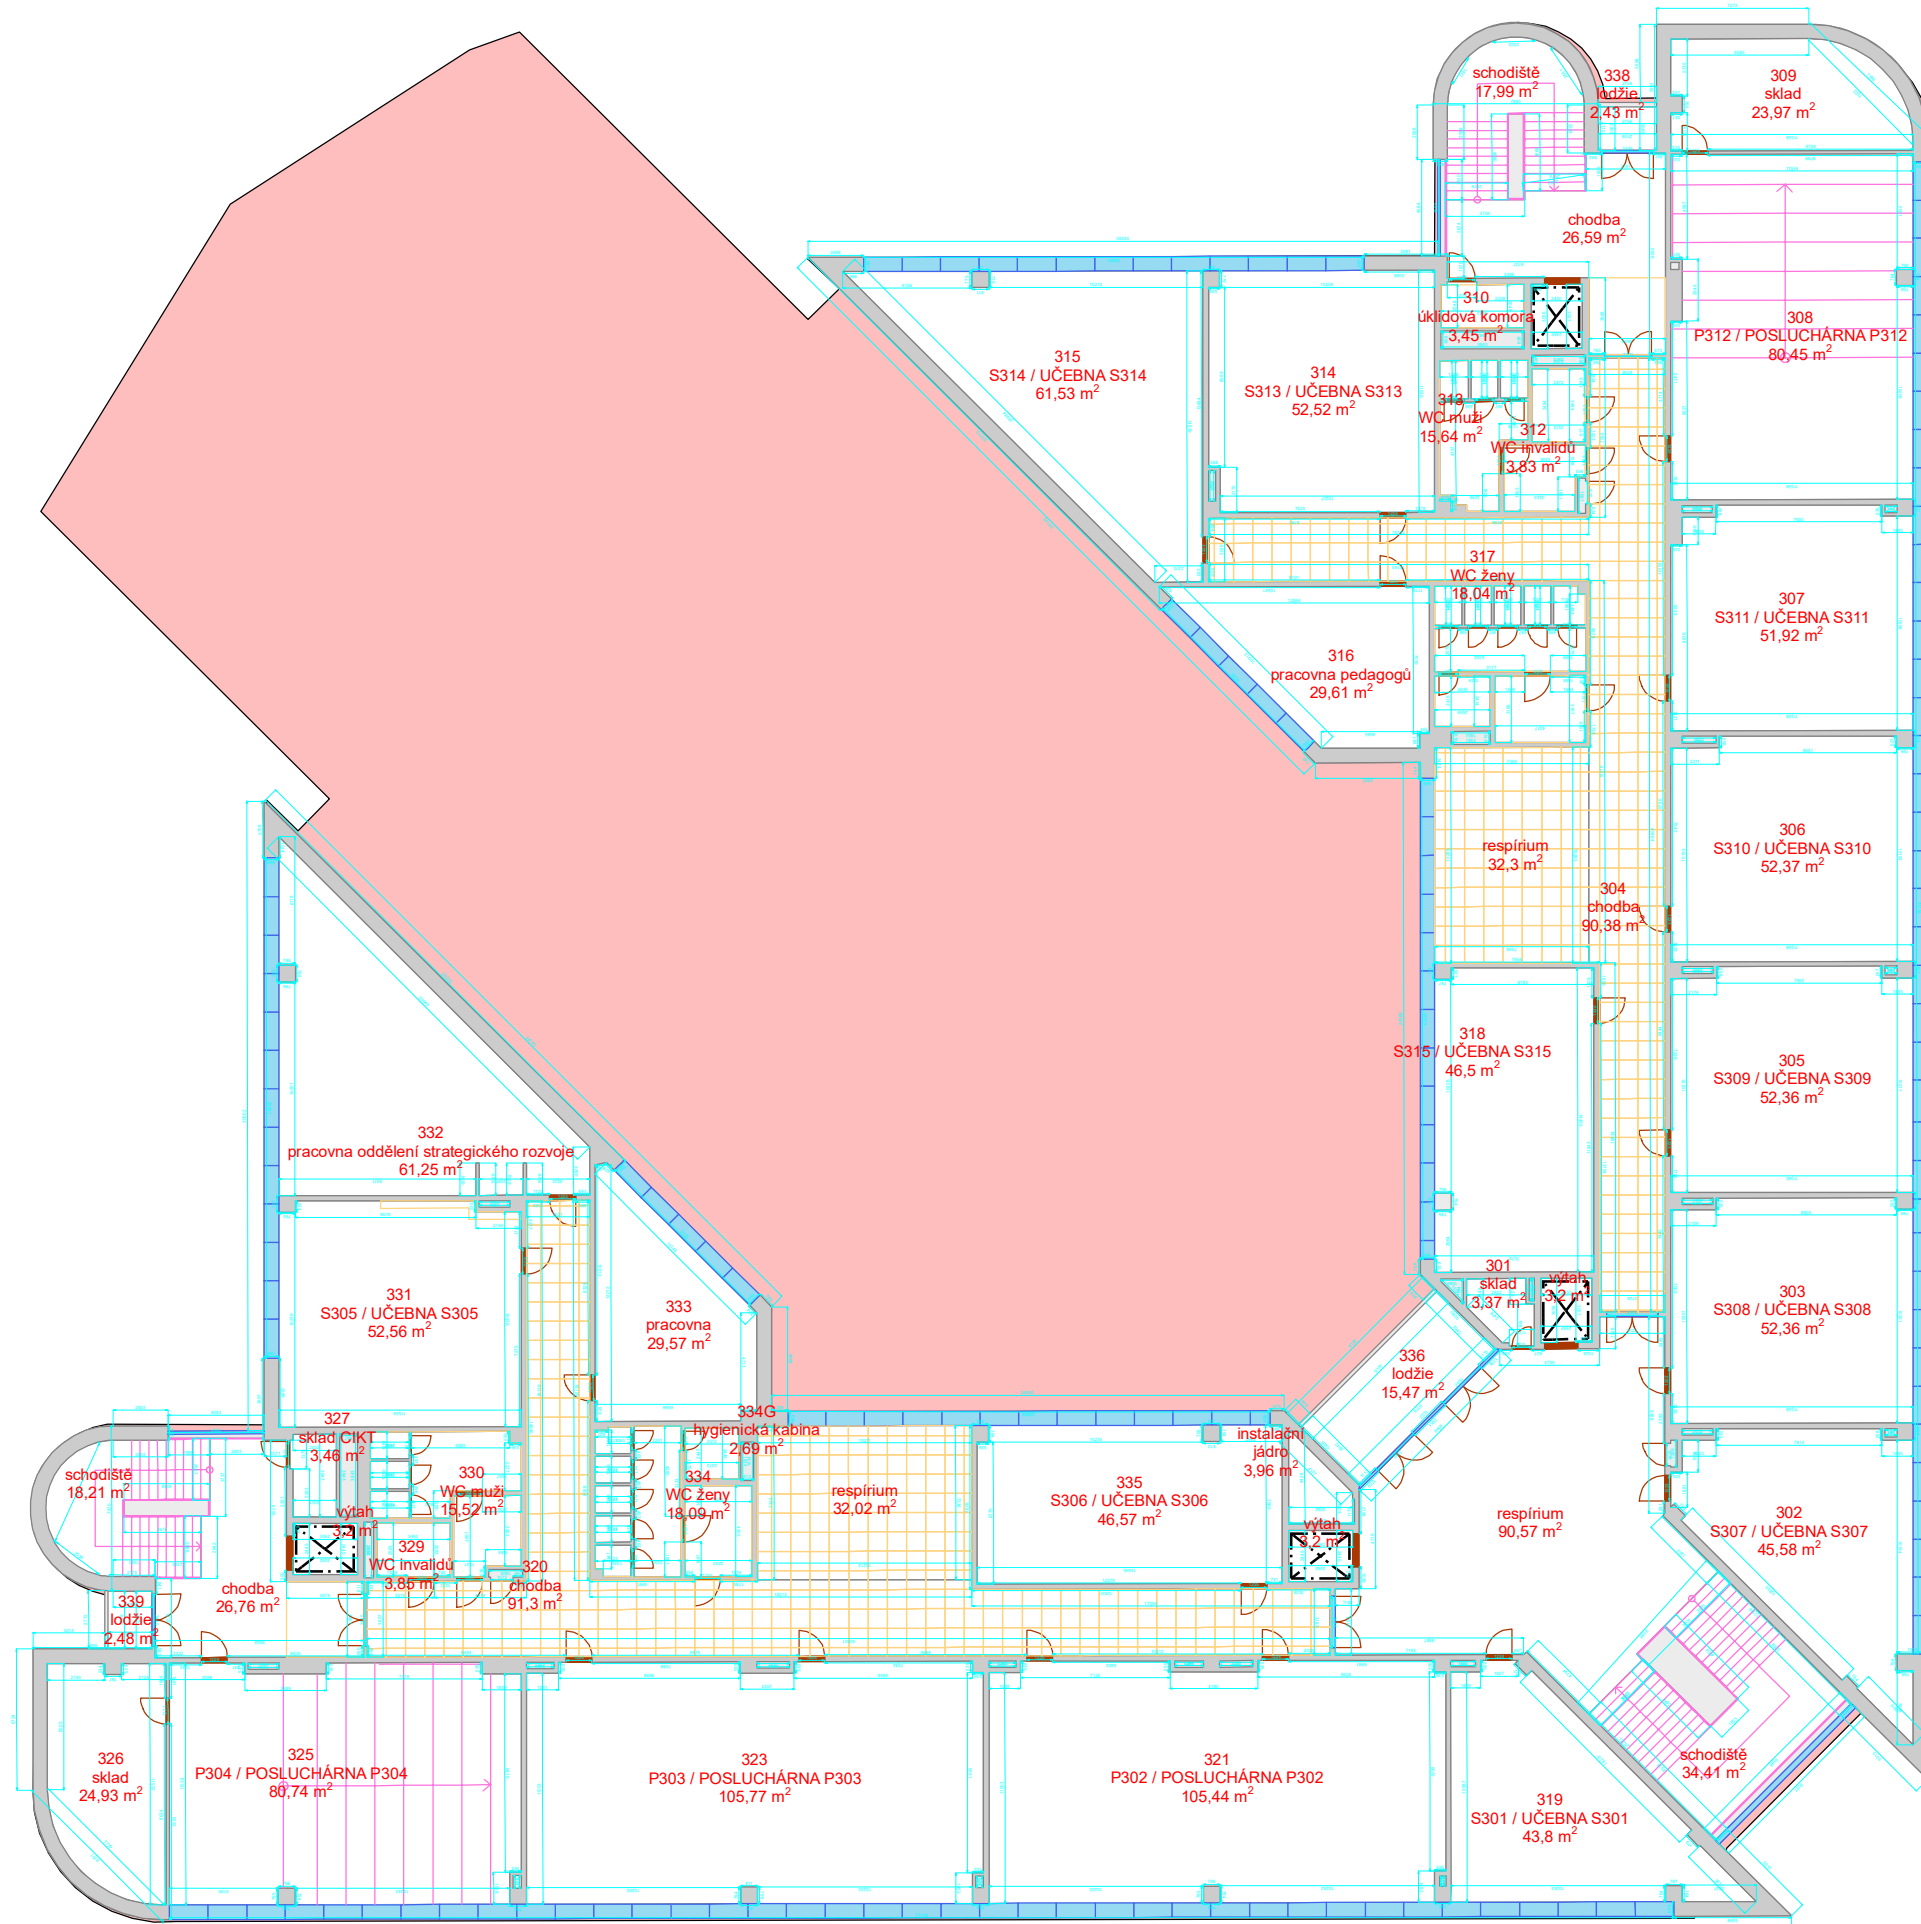

Vypracoval:
Oddělení facility managementu
SUKB MU, Brno, říjen 2015

