


Ekonomicko-správní fakulta - Lipová 41a  
6. nadzemní podlaží

Ekonomicko-správní fakulta - Lipová 41a  
6. nadzemní podlaží

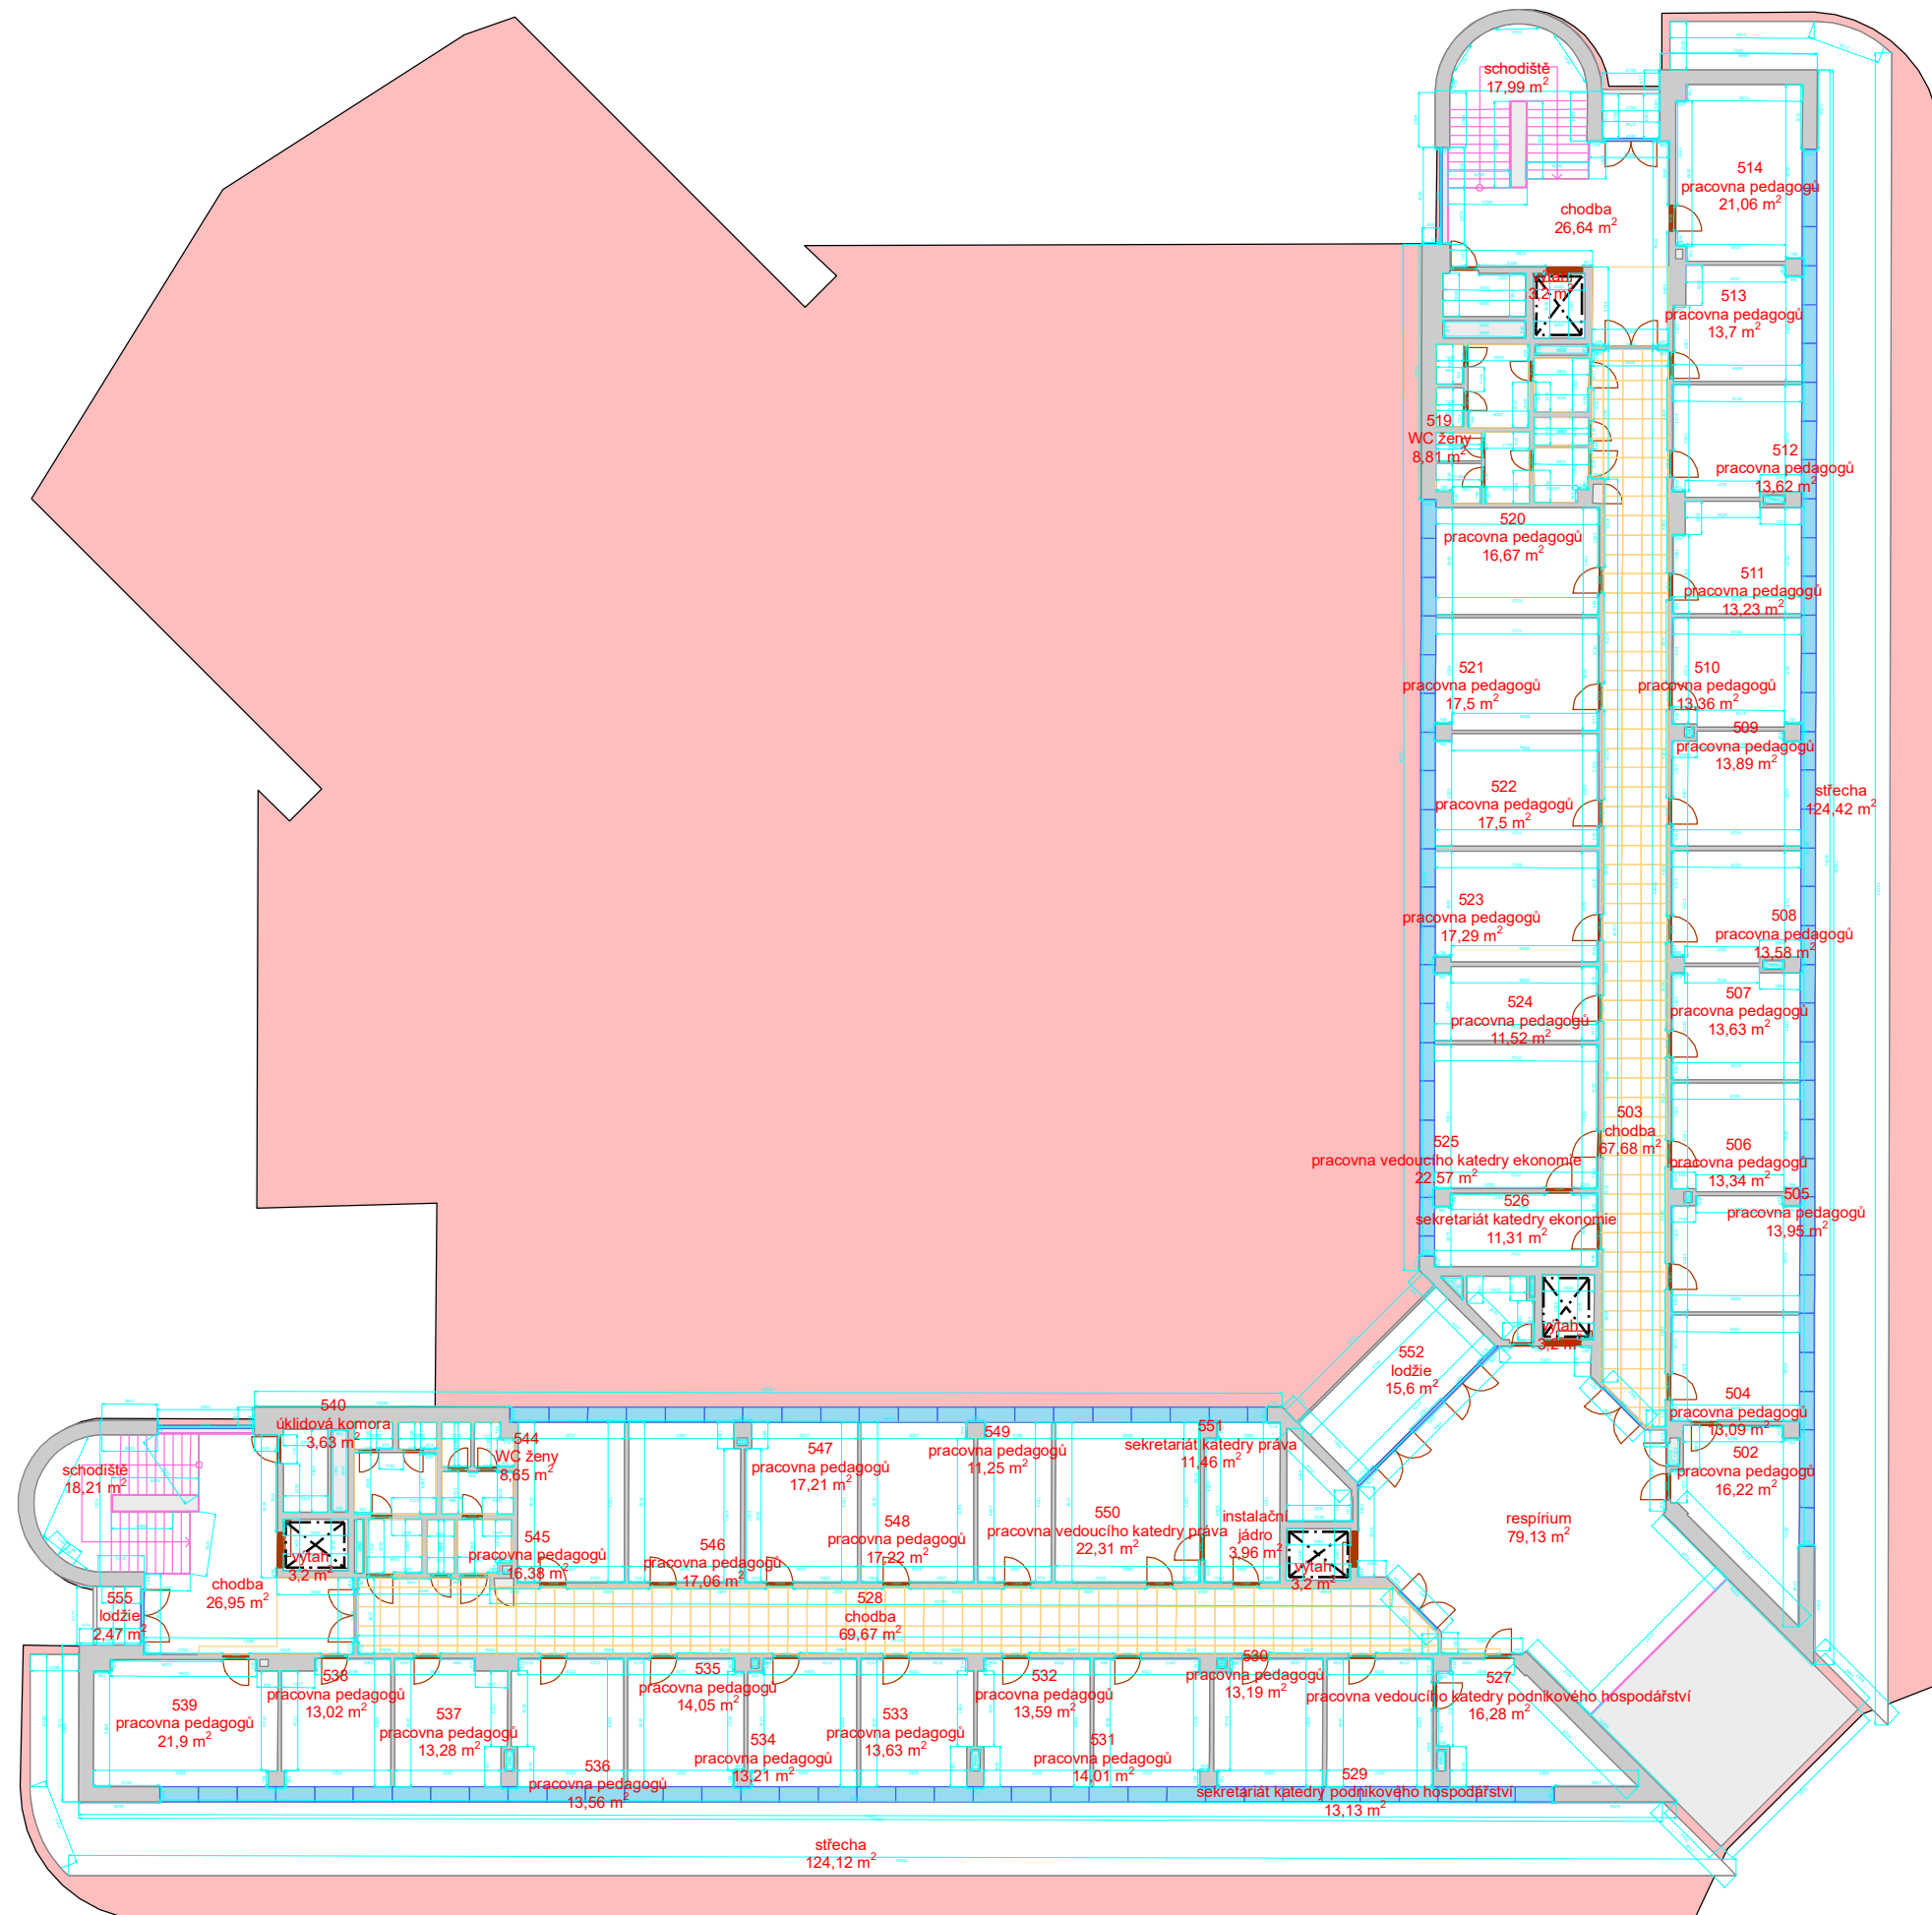

-  Podhledy
-  Výtahy
-  Schodiště
-  Okna
-  Otevírání dveří
-  Dveřní průchody
-  Svislé konstrukce
-  Místnost
-  Podlaží
-  Budova

Vypracoval:  
Oddělení facility managementu  
SUKB MU, Brno, říjen 2015

