


ŘEZ A - A

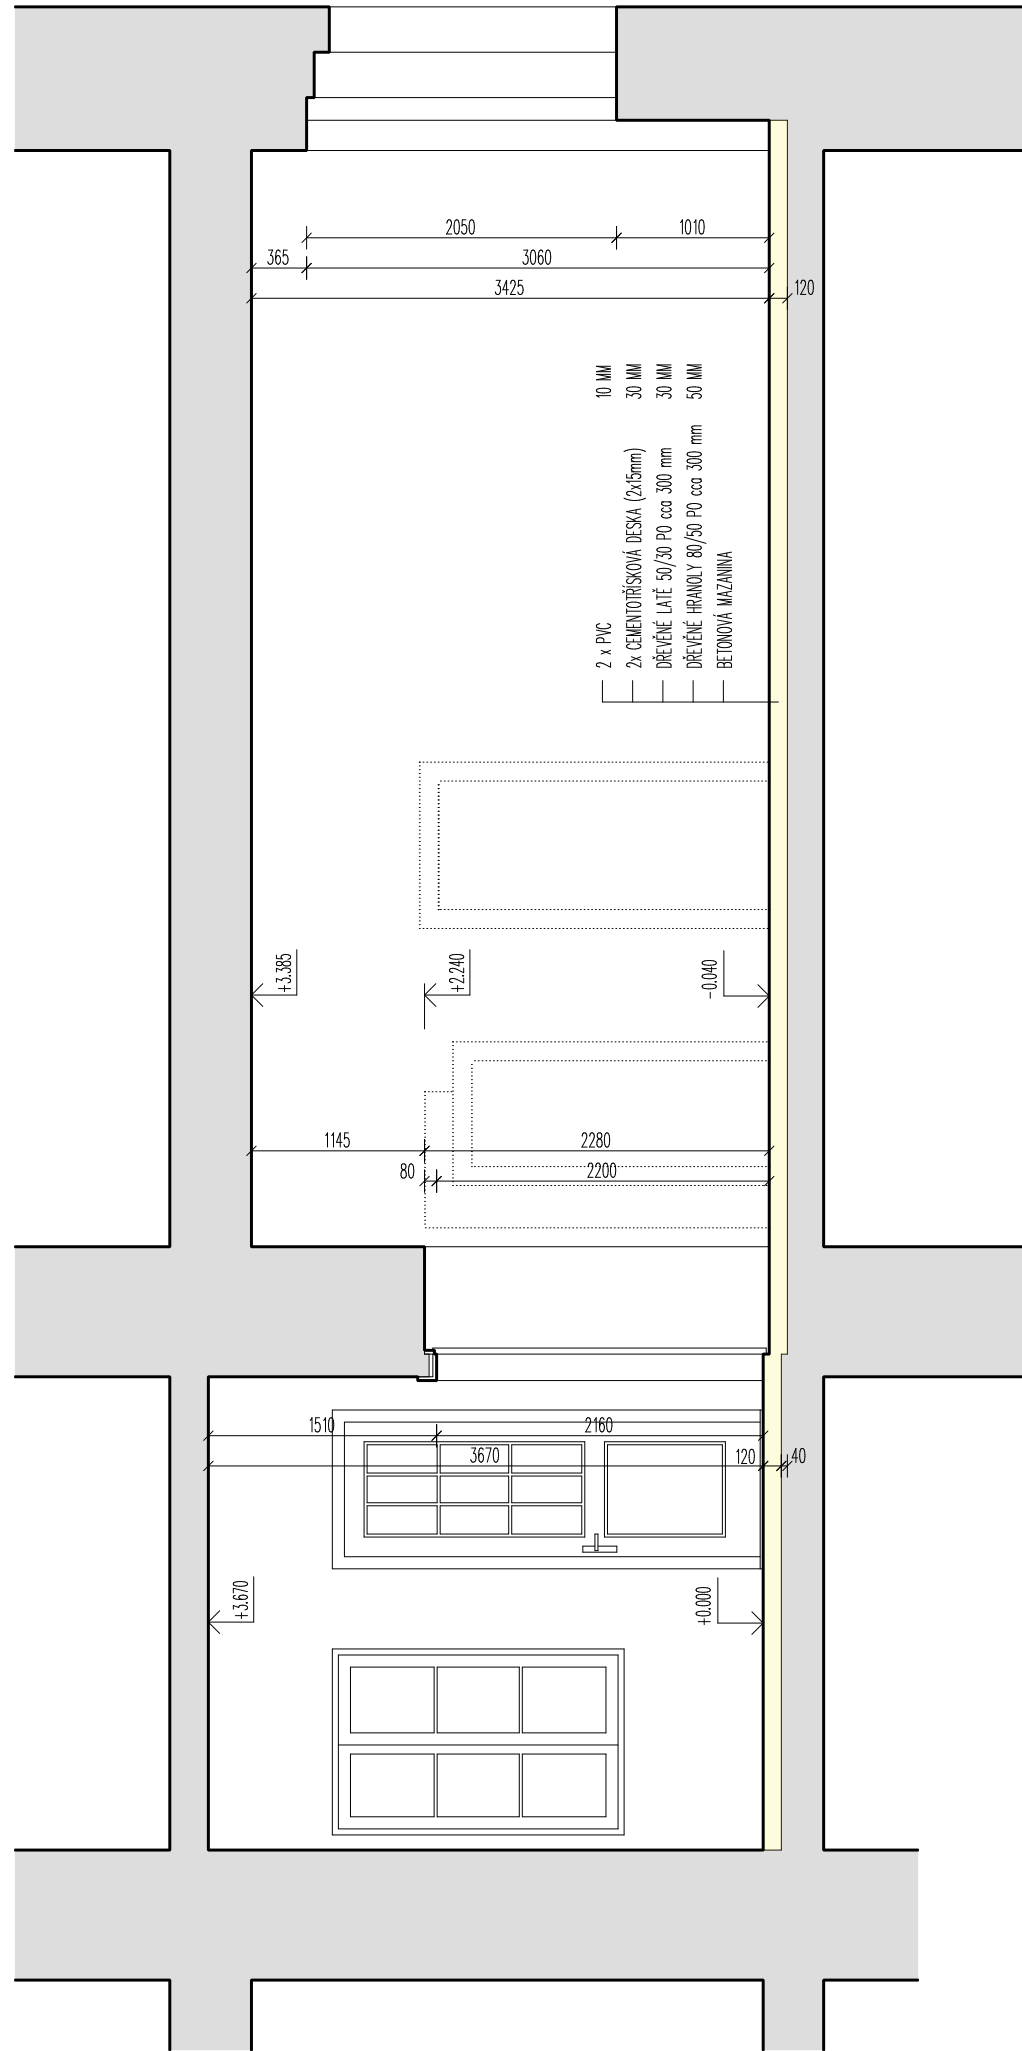


LEGENDA MÍSTNOSTÍ


Č.M.	MÍSTNOST	M ²	PODLAHA	STĚNY	STROP
P01073	WC	2,09	LITÉ TERCO	OMITKA KERAMICKÝ (1370)	OMITKA
P01074	KANCELÁŘ	22,64	PVC	OMITKA	OMITKA
P01074a	VÝTAH	1,13			
P01074b	STROJOVNA	0,76			
P01074c	BALKÓN	9,06	LITÉ TERCO	OMITKA	OMITKA
P01074d	CHODBA	15,24	PVC	OMITKA KERAMICKÝ (1330)	OMITKA
P01074e	ROZVODNA NN	1,77	PVC	OMITKA	OMITKA
P01075	KUCHYNKA	7,85	LITÉ TERCO	OMITKA KERAMICKÝ (1330)	OMITKA
P01076	DENNÍ MÍSTNOST	22,74	PVC	OMITKA	OMITKA
P01077	KOPELACE	23,77	PVC	OMITKA	OMITKA
P01078	ZASEDACÍ MÍSTNOST	42,40	PVC	OMITKA	OMITKA
P01079	ROZVODNA NN	12,88	PVC	OMITKA	OMITKA
P01080	TOISKOVÉ CENTRUM	15,57	PVC	OMITKA	OMITKA

LEGENDA MATERIÁLŮ

	STÁVAJÍCÍ KONSTRUKCE (ZDVO OBVOVACÍ, NOSNÉ, PRŮČKY, STŘEPNÍ KONSTRUKCE)		BOURANÉ PRŮČKY ŠKOPKARTONOVÉ
	BOURANÉ PRŮČKY ŽELEŽNÉ		BOURANÉ KONSTRUKCE

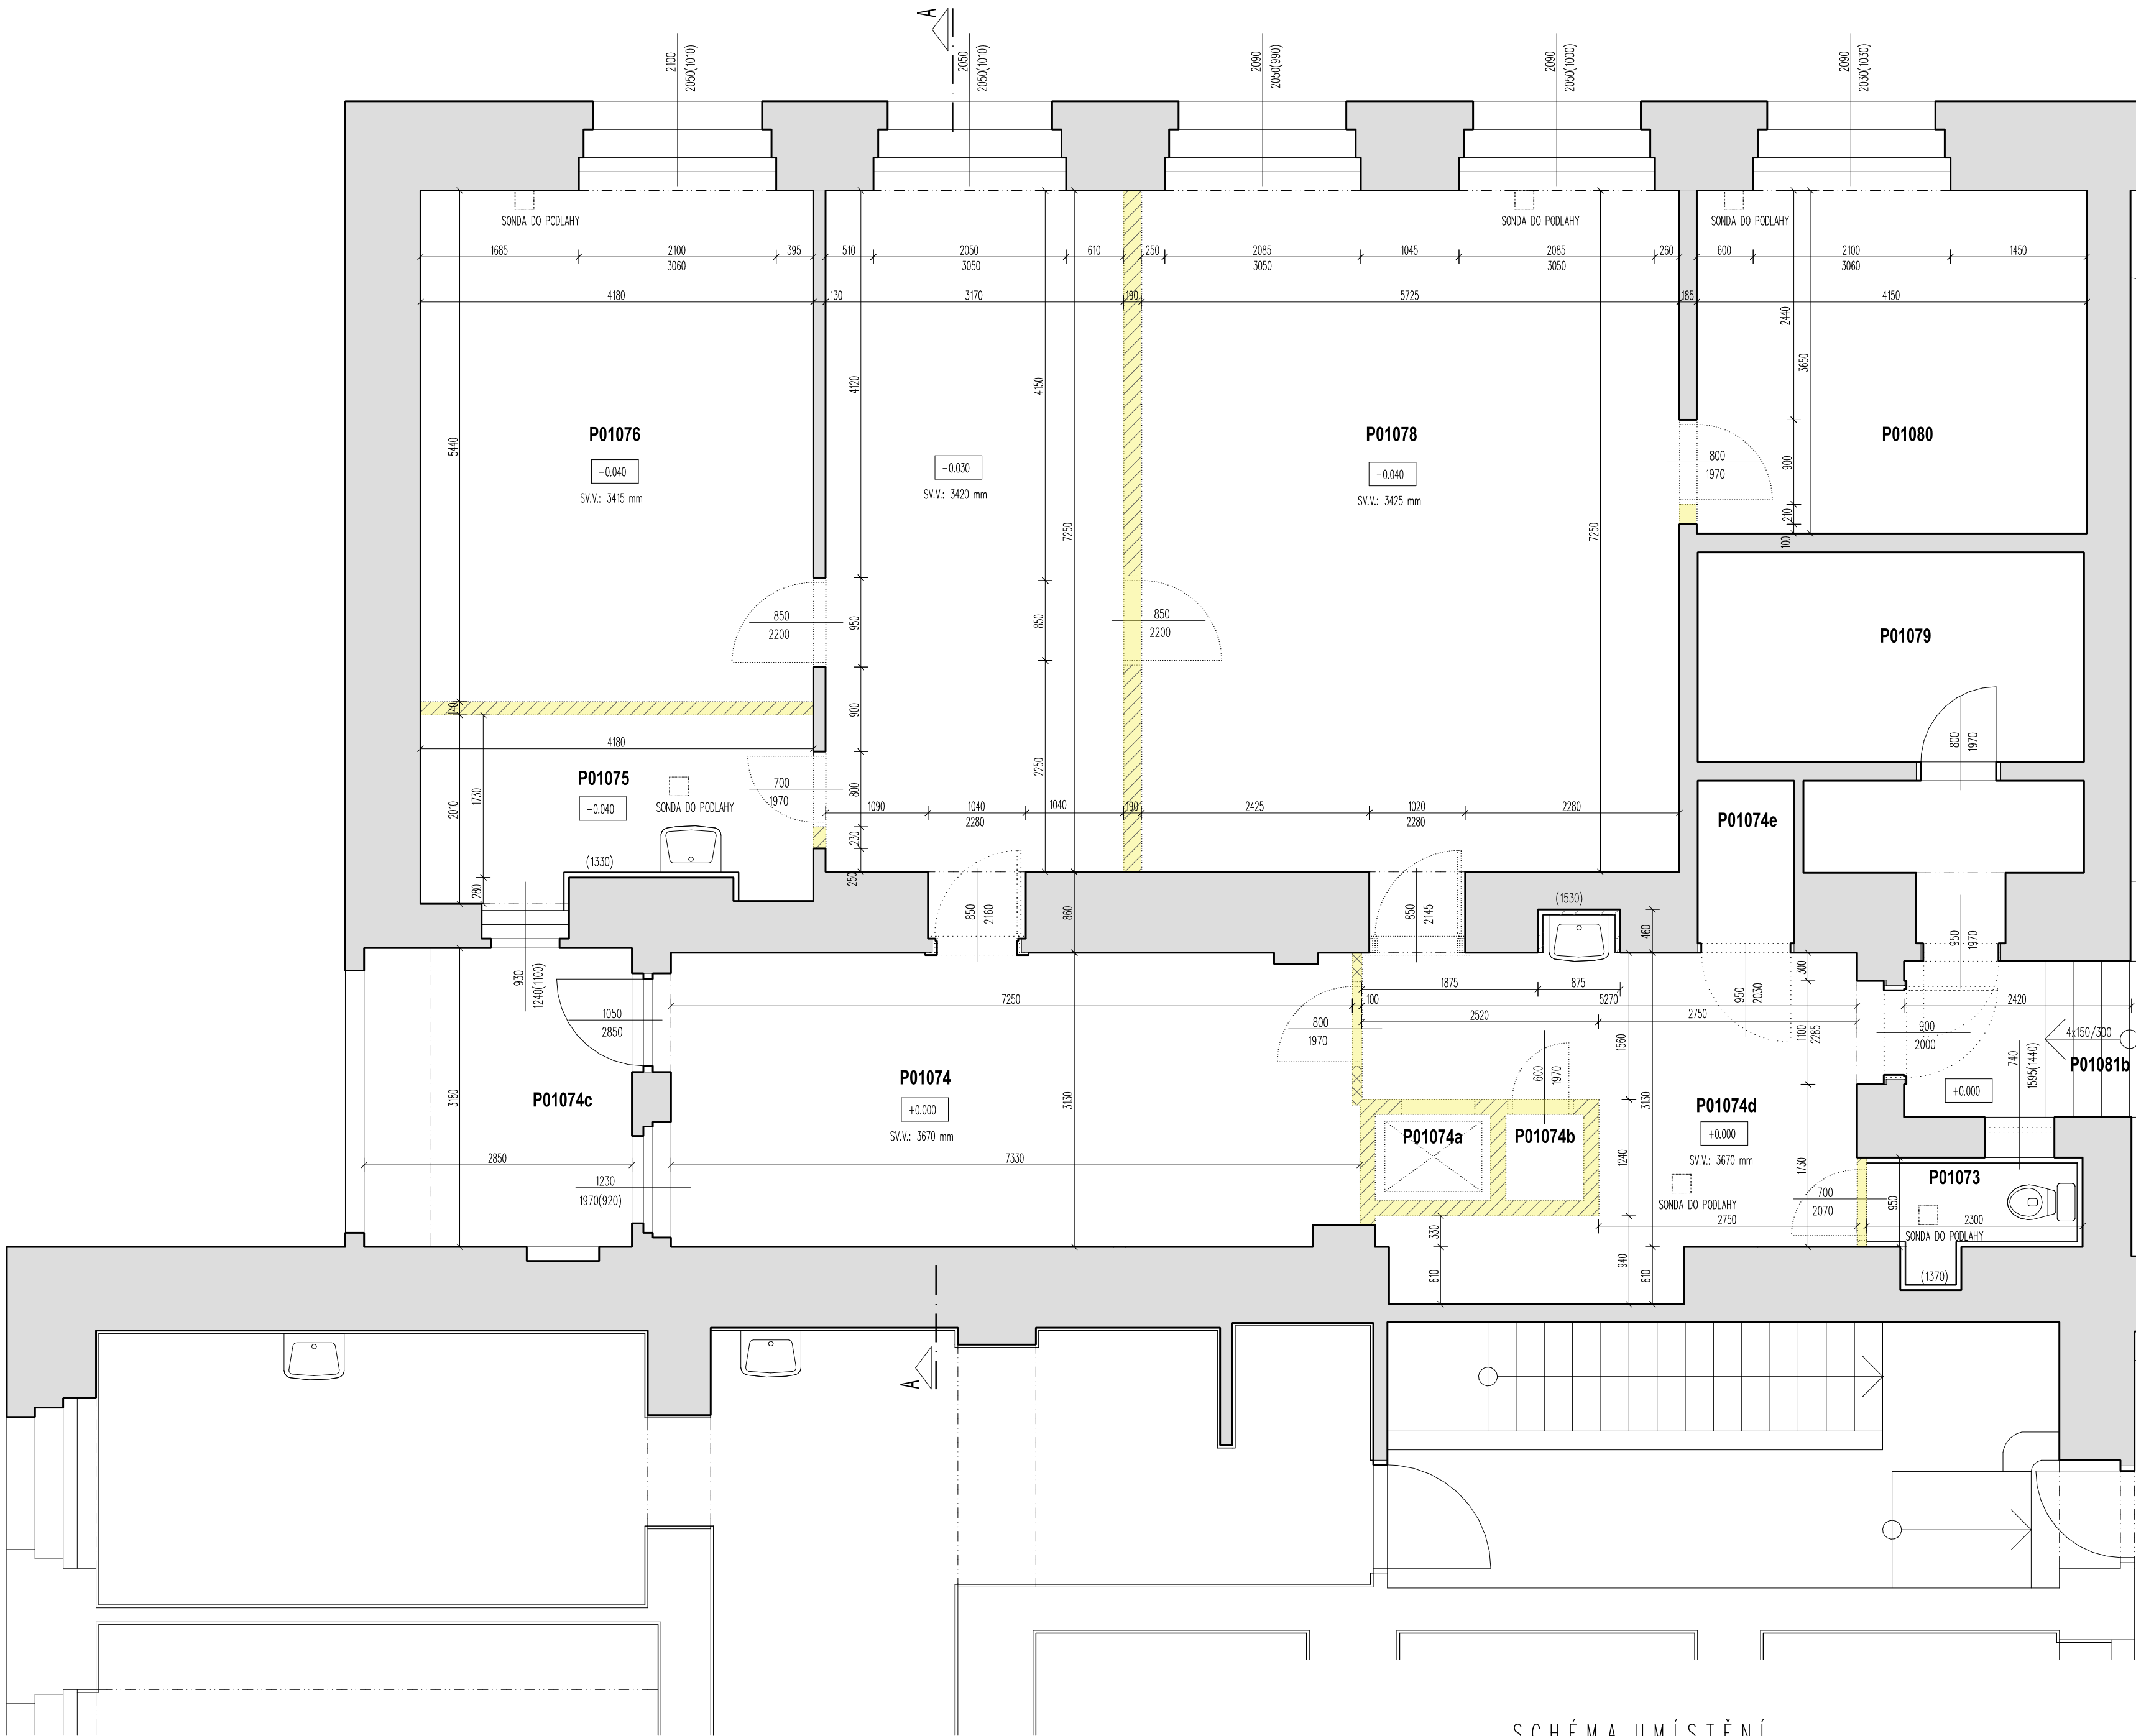

SCHEMA UMÍSTĚNÍ

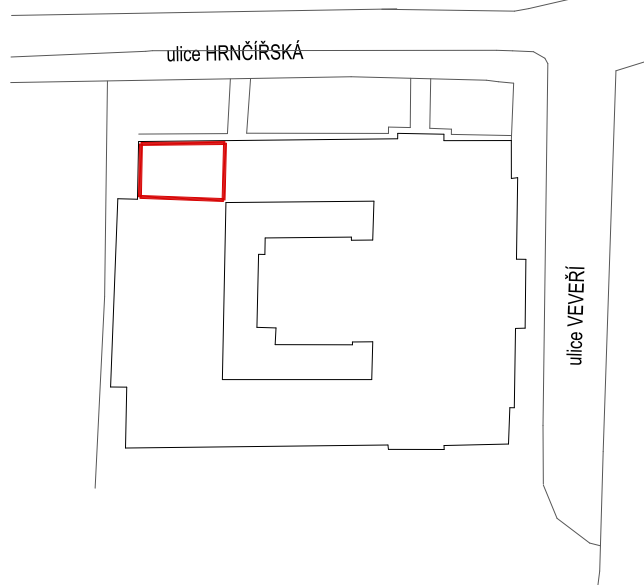

0.000 = PODESTA SCHODIŠTĚ PŘED VSTUPNÍMI DVEŘMI

POPIS REVIZE:	DATUM:	VYPRACOVAL:
INVESTOR: Masarykova univerzita Právnická fakulta Veveří 158/70 611 80 Bno	AUTORIZACE: 	ČÍSLO PARÉ:
GENERALNÍ PROJEKTANT: TIPRO projekt s.r.o. Kytčerská 1621, 621 00 Bno tel. +420 542 210 272 fax. +420 541 246 300 e-mail: info@tiproprojekt.cz www.tiproprojekt.cz	VEDOUcí PROJEKTU: HP: ARCHITEKT:	ING. TEL. ING. HOLKOVÁ
SUBODODAVATEL:	VYPRACOVAL: DATUM: ČÍSLO ZAKÁZKY: STUPEŇ:	ING. HOLKOVÁ 11/2015 2015 - 38 DPS
NÁZEV AKCE:	PŘ MU - STAVEBNÍ ÚPRAVY KANCELÁŘÍ 1.PP	
ČÁST:	D.1.1.1. ARCHITEKTONICKO STAVEBNÍ ŘEŠENÍ	
NÁZEV VÝKRESU:	SOUČASNÝ STAV, DEMOLICE - PŮDORYS, ŘEZ A - A	
ČÍSLO VÝKRESU:	REVIZE:	MĚŘÍTKO:
D.1.1.1.2.	00	1:50