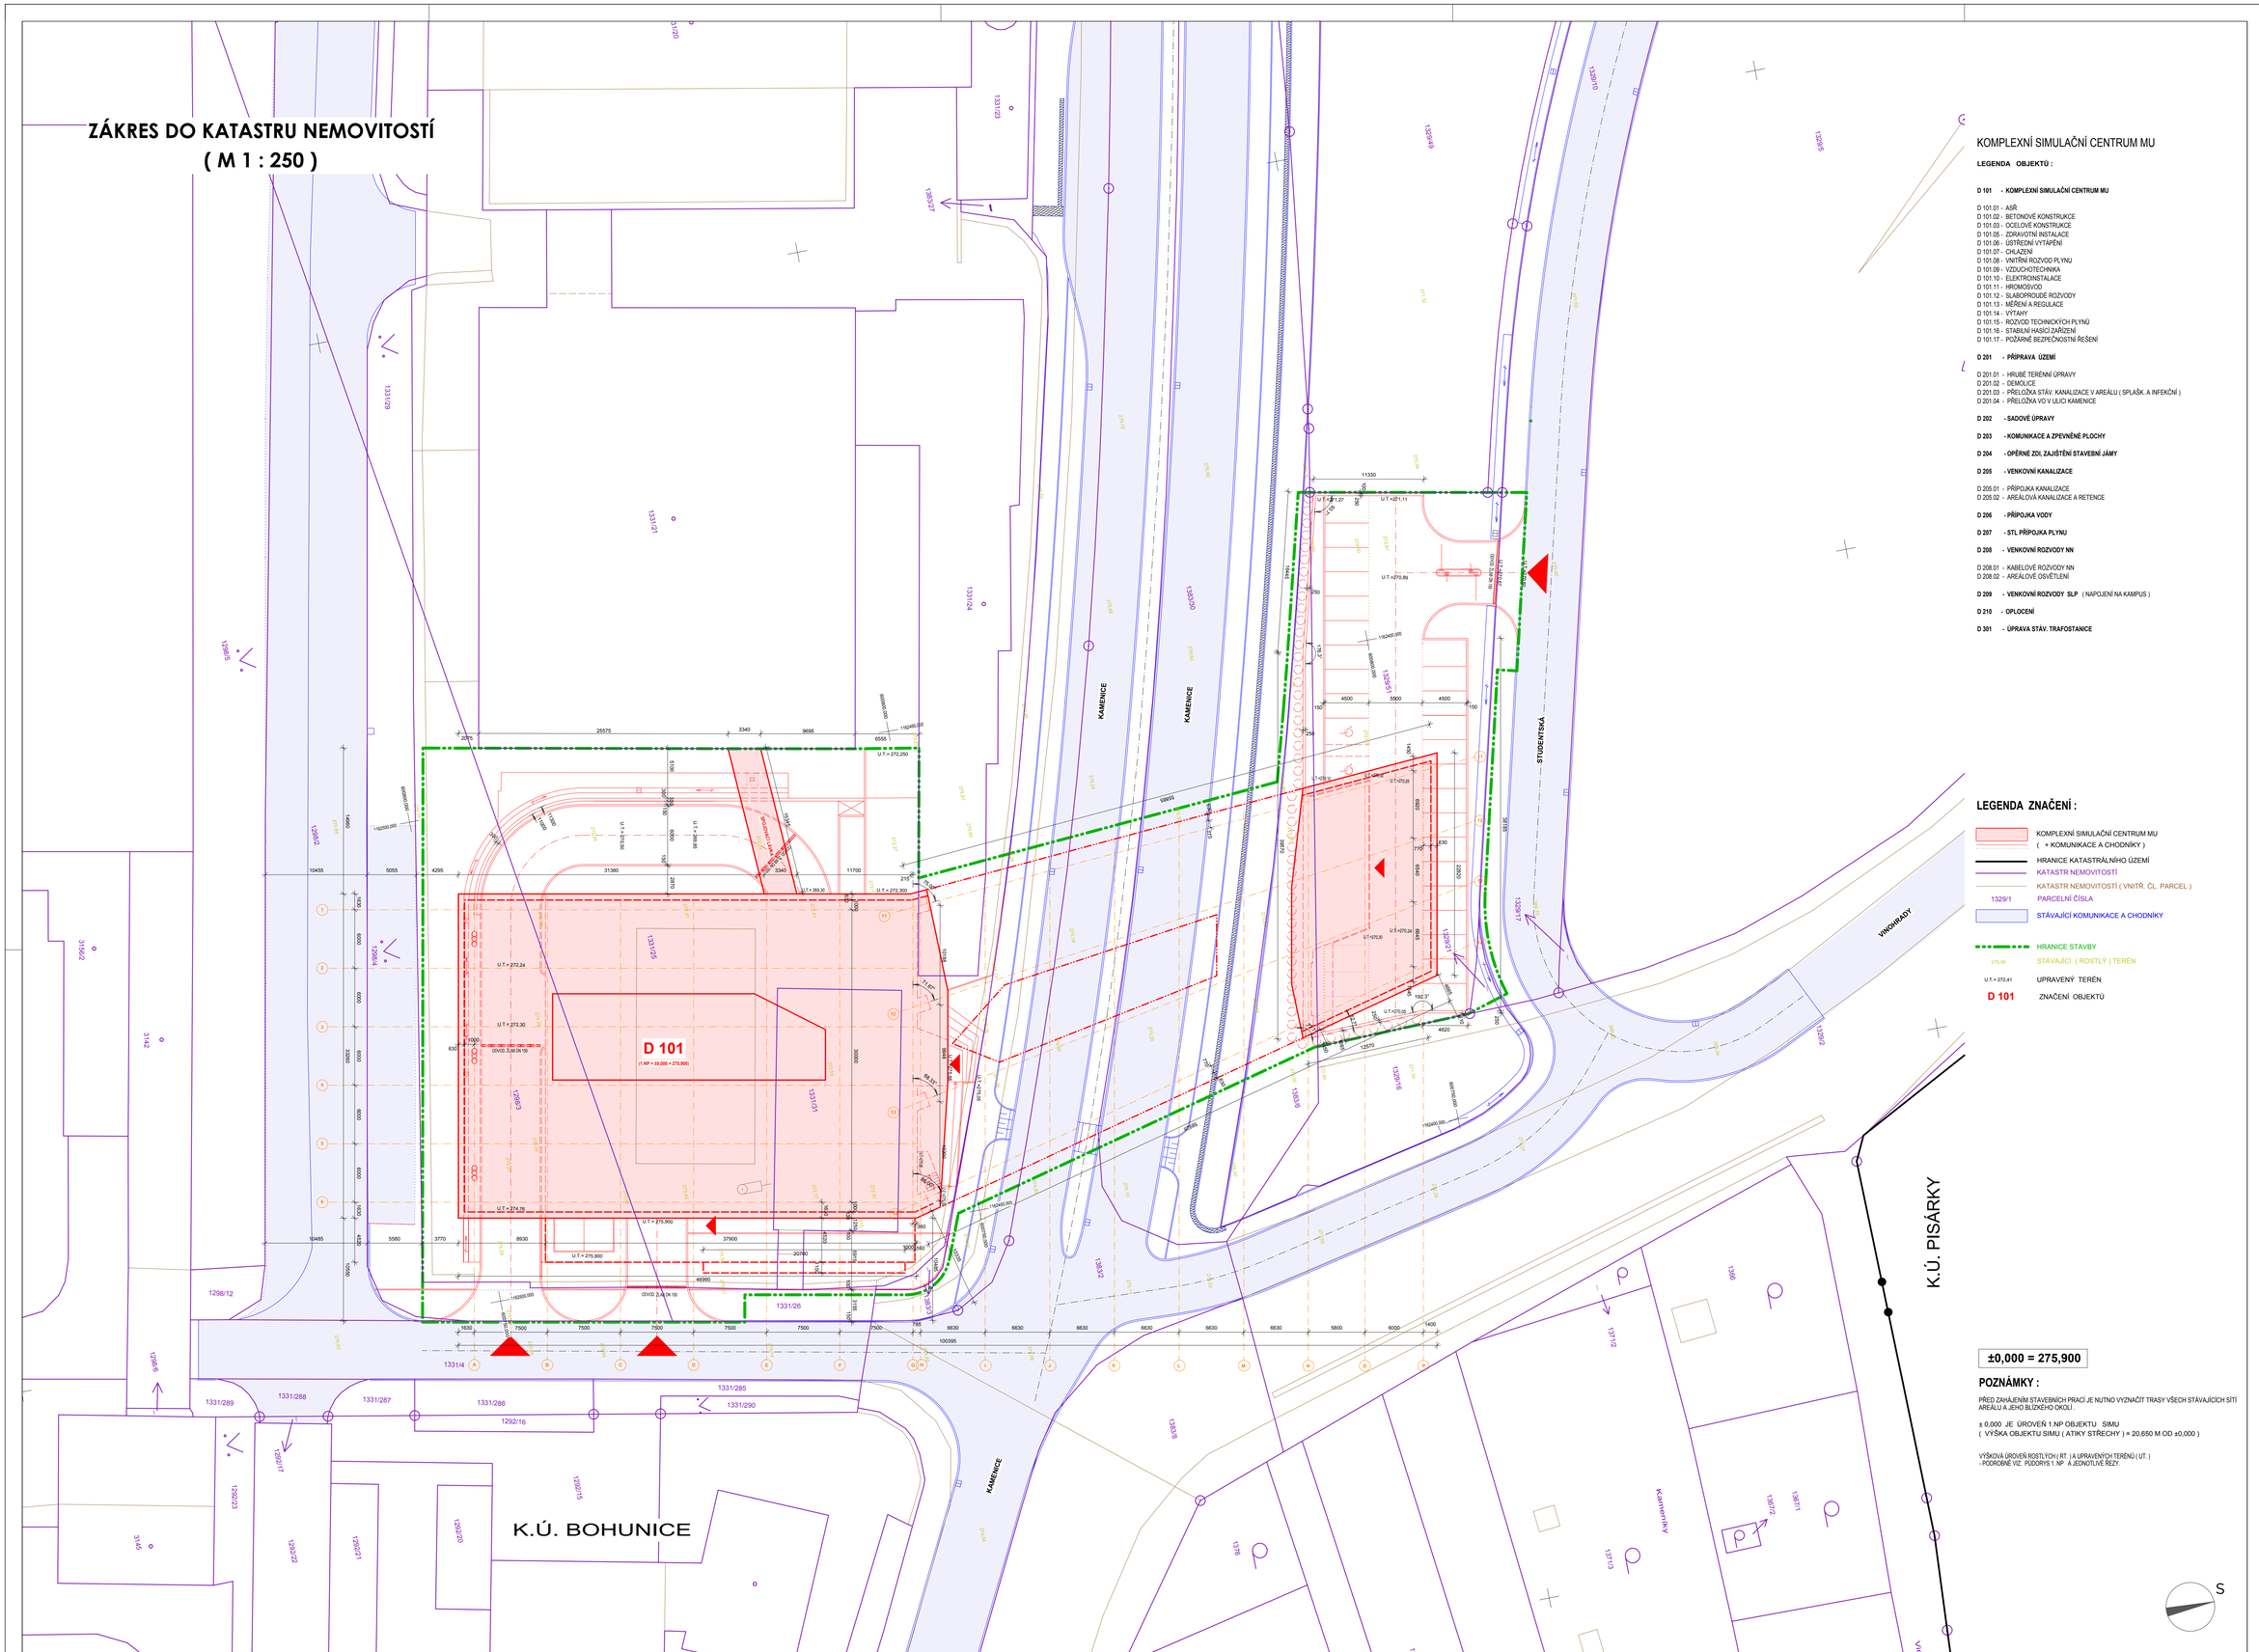ZÁKRES DO KATASTRU NEMOVITOSTÍ
(M 1 : 250)