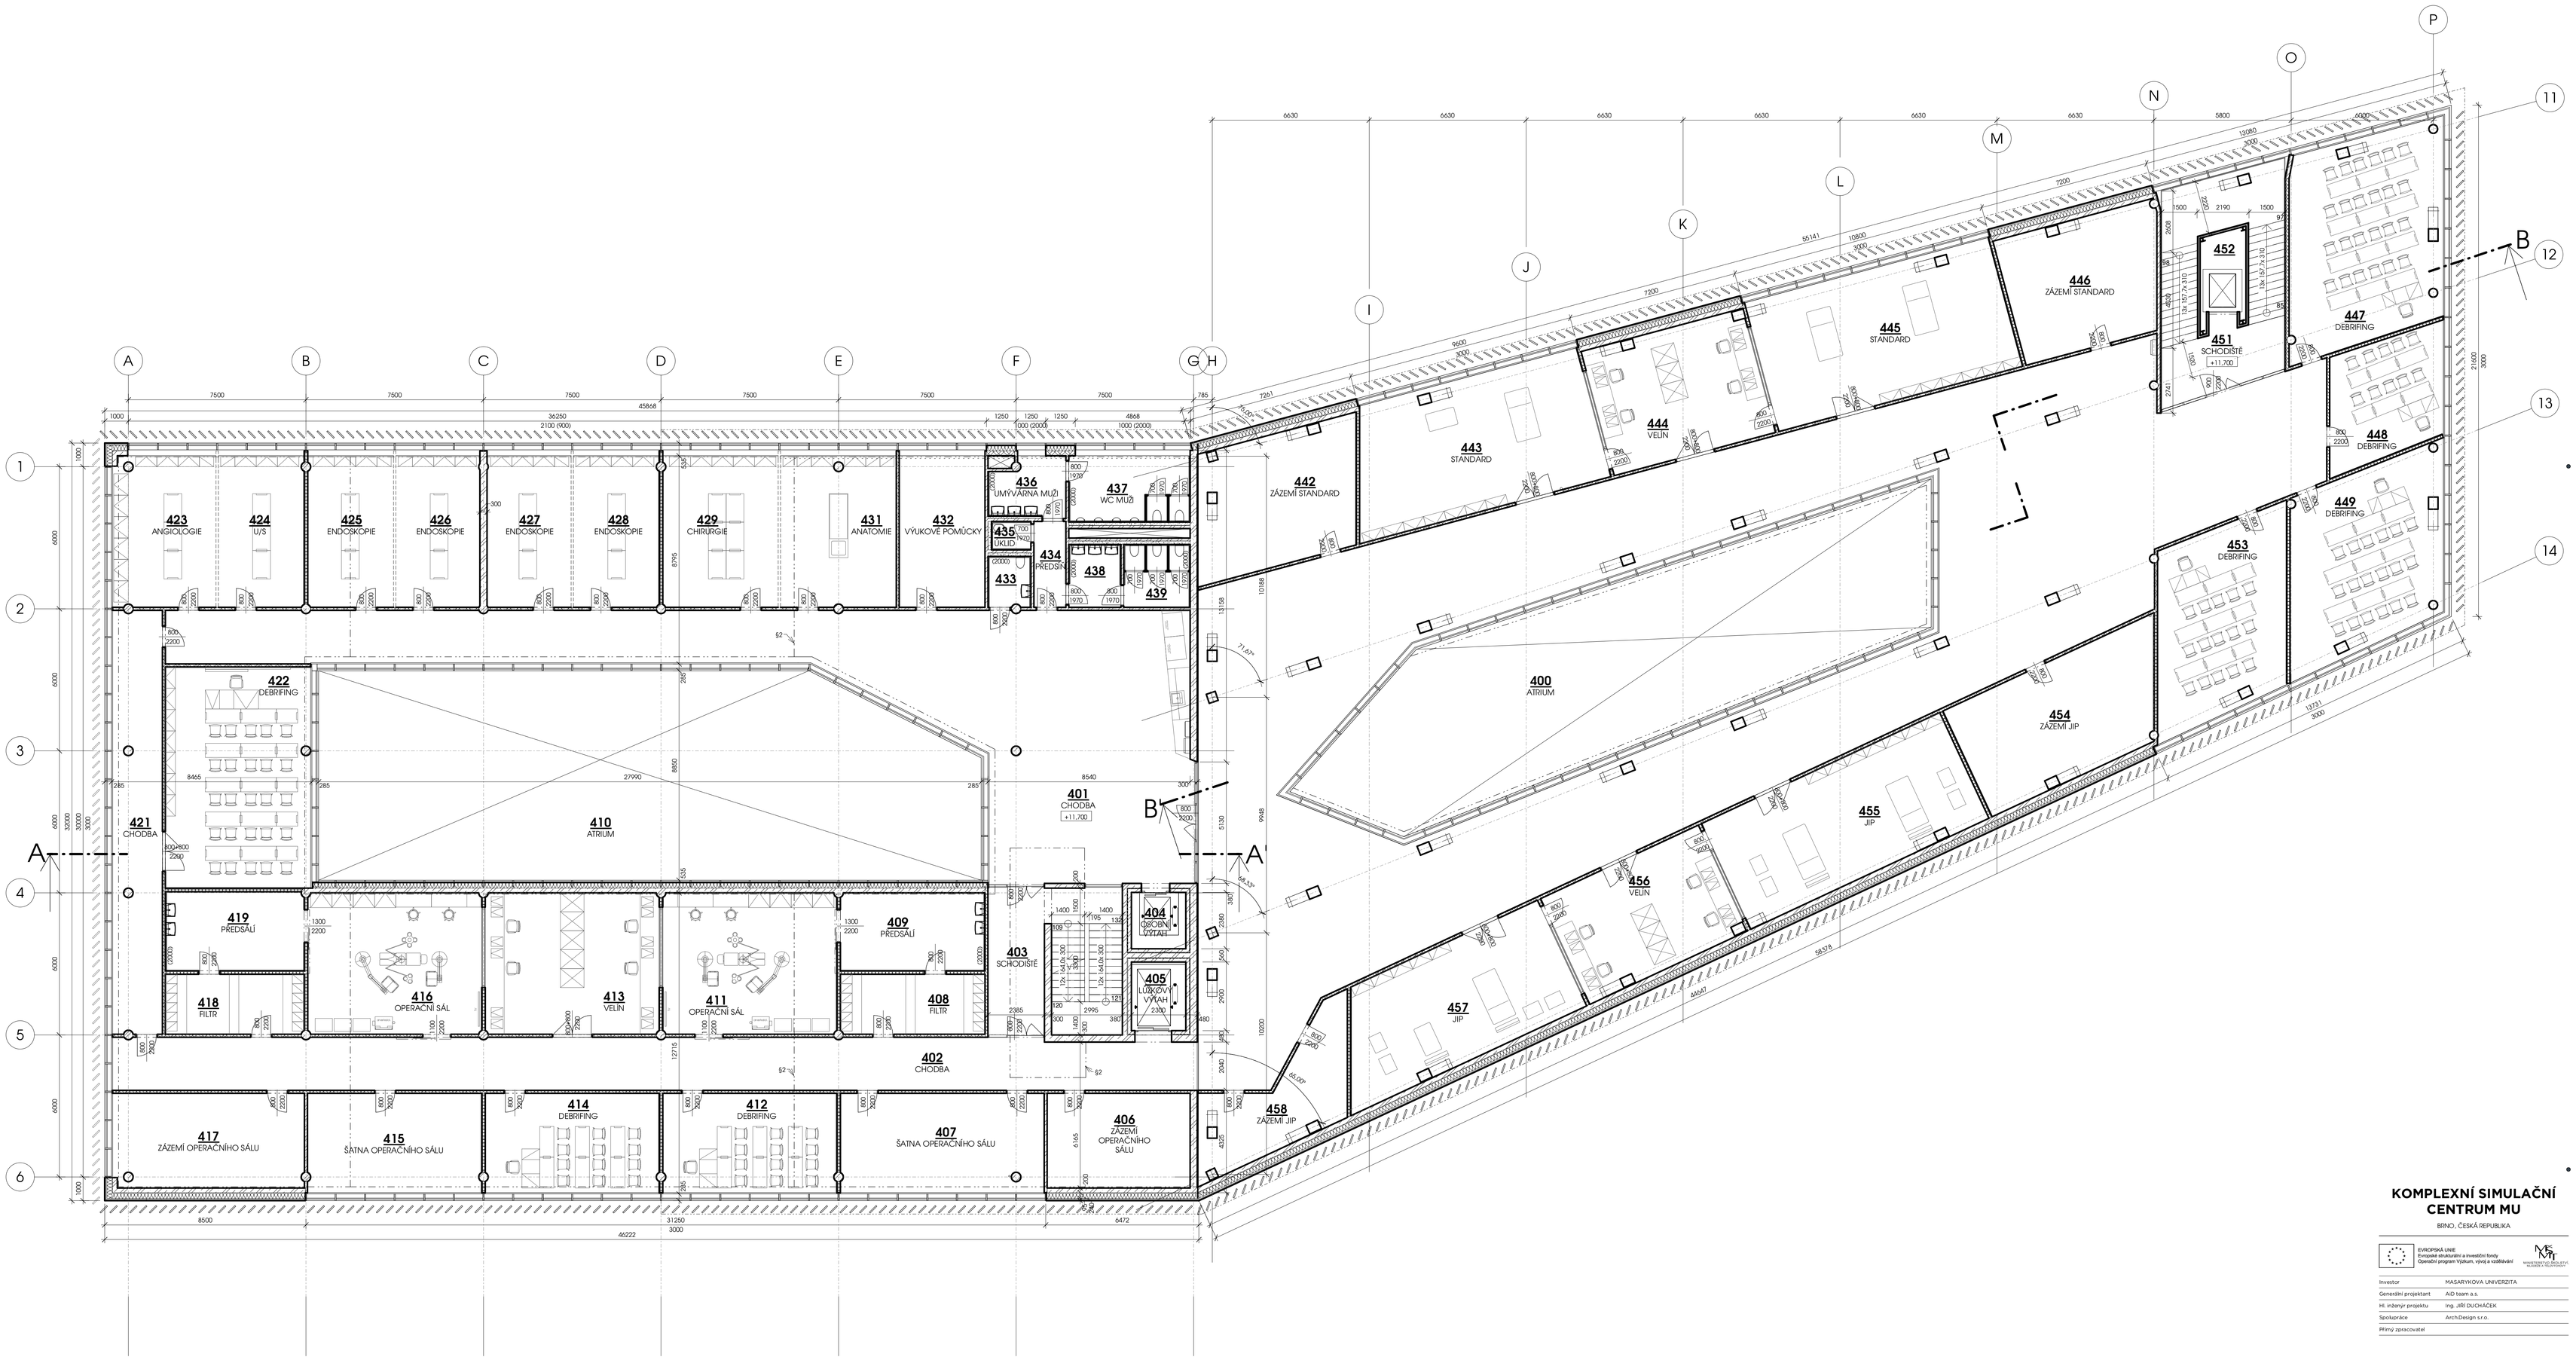

TABULKA MÍSTNOSTÍ 4NP

Č.M.	NÁZEV MÍSTNOSTI	POPIS MÍSTNOSTI	PLOHA (m²)	POVRCHOVÉ ÚPRAVY		
				PODLAHA	STĚNY	STROP
400	ATRIUM		173,34			
401	CHODBA		193,24	MARMOLEUM	VPC OMÍTKA / POHLEDOVÝ BETON	RASTROVÝ PODHLED
402	CHODBA		591,40	MARMOLEUM	VPC OMÍTKA / POHLEDOVÝ BETON	RASTROVÝ PODHLED
403	SCHODIŠTĚ		34,33	MARMOLEUM	POHLEDOVÝ BETON	RASTROVÝ PODHLED / BETON
404	OSOBNÍ VÝTAH		5,47	-	BEZPRAŠNÝ NÁTĚR	-
405	LŮŽKOVÝ VÝTAH		6,67	-	BEZPRAŠNÝ NÁTĚR	-
406	ZÁZEMÍ OPERAČNÍHO SÁLU	SKLAD PRO ÚČELY VÝUKY	24,15	MARMOLEUM	VPC OMÍTKA	RASTROVÝ PODHLED
407	ŠATNA OPERAČNÍHO SÁLU		36,60	MARMOLEUM	VPC OMÍTKA / NÁTĚR NA SDK	RASTROVÝ PODHLED
408	FILTR		15,49	MARMOLEUM	VPC OMÍTKA / NÁTĚR NA SDK	RASTROVÝ PODHLED
409	PŘEDSÁLÍ		20,09	MARMOLEUM	VPC OMÍTKA / NÁTĚR NA SDK	AKUSTICKÝ RASTROVÝ PODHLED
410	ATRIUM		240,72			
411	OPERAČNÍ SÁL	SIMULÁTOR OPERAČNÍHO SÁLU	43,90	MARMOLEUM	VPC OMÍTKA / NÁTĚR NA SDK	AKUSTICKÝ RASTROVÝ PODHLED
412	DEBRIFING	VYHODNOCENÍ SIMULACÍ A VÝUKY	31,24	MARMOLEUM	VPC OMÍTKA / NÁTĚR NA SDK	AKUSTICKÝ RASTROVÝ PODHLED
413	VELÍN		43,90	MARMOLEUM	VPC OMÍTKA / NÁTĚR NA SDK	RASTROVÝ PODHLED
414	DEBRIFING	VYHODNOCENÍ SIMULACÍ A VÝUKY	31,24	MARMOLEUM	VPC OMÍTKA / NÁTĚR NA SDK	AKUSTICKÝ RASTROVÝ PODHLED
415	ŠATNA OPERAČNÍHO SÁLU		31,29	MARMOLEUM	VPC OMÍTKA / NÁTĚR NA SDK	RASTROVÝ PODHLED
416	OPERAČNÍ SÁL	SIMULÁTOR OPERAČNÍHO SÁLU	43,90	MARMOLEUM	VPC OMÍTKA / NÁTĚR NA SDK	AKUSTICKÝ RASTROVÝ PODHLED
417	ZÁZEMÍ OPERAČNÍHO SÁLU	SKLAD PRO ÚČELY VÝUKY	32,50	MARMOLEUM	VPC OMÍTKA / NÁTĚR NA SDK	RASTROVÝ PODHLED
418	FILTR		14,86	MARMOLEUM	VPC OMÍTKA / NÁTĚR NA SDK	RASTROVÝ PODHLED
419	PŘEDSÁLÍ		19,57	MARMOLEUM	VPC OMÍTKA / NÁTĚR NA SDK	RASTROVÝ PODHLED
421	CHODBA		38,55	MARMOLEUM	VPC OMÍTKA	RASTROVÝ PODHLED
422	DEBRIFING	VYHODNOCENÍ SIMULACÍ A VÝUKY	66,21	MARMOLEUM	VPC OMÍTKA / NÁTĚR NA SDK	AKUSTICKÝ RASTROVÝ PODHLED
423	ANGIOLOGIE	UČEBNA INTERVENČNÍ ANGIOLOGIE	29,37	MARMOLEUM	VPC OMÍTKA / NÁTĚR NA SDK	AKUSTICKÝ RASTROVÝ PODHLED
424	U/S	UČEBNA U/S (ULTRAZVUK)	24,12	MARMOLEUM	VPC OMÍTKA / NÁTĚR NA SDK	AKUSTICKÝ RASTROVÝ PODHLED
425	ENDOSKOPIE	UČEBNA CHIRURGICKÉ A ORTOPEDICKÉ ENDOSKOPIE	24,12	MARMOLEUM	VPC OMÍTKA / NÁTĚR NA SDK	AKUSTICKÝ RASTROVÝ PODHLED
426	ENDOSKOPIE	UČEBNA CHIRURGICKÉ A ORTOPEDICKÉ ENDOSKOPIE	23,62	MARMOLEUM	VPC OMÍTKA / NÁTĚR NA SDK	AKUSTICKÝ RASTROVÝ PODHLED
427	ENDOSKOPIE	UČEBNA CHIRURGICKÉ A ORTOPEDICKÉ ENDOSKOPIE	23,62	MARMOLEUM	VPC OMÍTKA / NÁTĚR NA SDK	AKUSTICKÝ RASTROVÝ PODHLED

TABULKA MÍSTNOSTÍ 4NP

Č.M.	NÁZEV MÍSTNOSTI	POPIS MÍSTNOSTI	PLOHA (m²)	POVRCHOVÉ ÚPRAVY		
				PODLAHA	STĚNY	STROP
428	ENDOSKOPIE	UČEBNA CHIRURGICKÉ A ORTOPEDICKÉ ENDOSKOPIE	24,12	MARMOLEUM	VPC OMÍTKA / NÁTĚR NA SDK	AKUSTICKÝ RASTROVÝ PODHLED
429	CHIRURGIE	UČEBNA CHIRURGIE	32,43	MARMOLEUM	VPC OMÍTKA / NÁTĚR NA SDK	AKUSTICKÝ RASTROVÝ PODHLED
431	ANATOMIE	UČEBNA ANATOMIE	30,73	MARMOLEUM	VPC OMÍTKA / NÁTĚR NA SDK	AKUSTICKÝ RASTROVÝ PODHLED
432	VÝUKOVÉ POMŮCKY	SKLAD PRO ÚČELY VÝUKY	22,80	MARMOLEUM	VPC OMÍTKA	RASTROVÝ PODHLED
433	WC IMOBILNÍ		3,90	KERAMICKÁ DLAŽBA	KERAMICKÝ OBKLAD, v ≥ 2,0 m	RASTROVÝ PODHLED
434	PŘEDSÍŇ		4,89	KERAMICKÁ DLAŽBA	KERAMICKÝ OBKLAD, v ≥ 2,0 m	RASTROVÝ PODHLED
435	ÚKLID		2,00	KERAMICKÁ DLAŽBA	KERAMICKÝ OBKLAD, v ≥ 2,0 m	RASTROVÝ PODHLED
436	UMÝVÁRNA MUŽI		7,42	KERAMICKÁ DLAŽBA	KERAMICKÝ OBKLAD, v ≥ 2,0 m	RASTROVÝ PODHLED
437	WC MUŽI		13,76	KERAMICKÁ DLAŽBA	KERAMICKÝ OBKLAD, v ≥ 2,0 m	RASTROVÝ PODHLED
438	UMÝVÁRNA ŽENY		5,84	KERAMICKÁ DLAŽBA	KERAMICKÝ OBKLAD, v ≥ 2,0 m	RASTROVÝ PODHLED
439	WC ŽENY		7,43	KERAMICKÁ DLAŽBA	KERAMICKÝ OBKLAD, v ≥ 2,0 m	RASTROVÝ PODHLED
442	ZÁZEMÍ STANDARD	SKLAD PRO ÚČELY VÝUKY	37,70	MARMOLEUM	VPC OMÍTKA	RASTROVÝ PODHLED
443	STANDARD	SIMULÁTOR STANDARDNÍHO POKOJE	58,08	MARMOLEUM	VPC OMÍTKA / NÁTĚR NA SDK	AKUSTICKÝ RASTROVÝ PODHLED
444	VELÍN		38,27	MARMOLEUM	VPC OMÍTKA / NÁTĚR NA SDK	RASTROVÝ PODHLED
445	STANDARD	SIMULÁTOR STANDARDNÍHO POKOJE	60,51	MARMOLEUM	VPC OMÍTKA / NÁTĚR NA SDK	AKUSTICKÝ RASTROVÝ PODHLED
446	ZÁZEMÍ STANDARD	SKLAD PRO ÚČELY VÝUKY	34,95	MARMOLEUM	VPC OMÍTKA / NÁTĚR NA SDK	RASTROVÝ PODHLED
447	DEBRIFING	VYHODNOCENÍ SIMULACÍ A VÝUKY	57,21	MARMOLEUM	VPC OMÍTKA / NÁTĚR NA SDK	AKUSTICKÝ RASTROVÝ PODHLED
448	DEBRIFING	VYHODNOCENÍ SIMULACÍ A VÝUKY	24,15	MARMOLEUM	VPC OMÍTKA / NÁTĚR NA SDK	AKUSTICKÝ RASTROVÝ PODHLED
449	DEBRIFING	VYHODNOCENÍ SIMULACÍ A VÝUKY	49,77	MARMOLEUM	VPC OMÍTKA / NÁTĚR NA SDK	AKUSTICKÝ RASTROVÝ PODHLED
451	SCHODIŠTĚ		39,86	MARMOLEUM	TENKOVRSTVÁ OM. / HLINÍK.OBKLAD	RASTROVÝ PODHLED
452	OSOBNÍ VÝTAH		6,94			
453	DEBRIFING	VYHODNOCENÍ SIMULACÍ A VÝUKY	43,88	MARMOLEUM	VPC OMÍTKA / NÁTĚR NA SDK	AKUSTICKÝ RASTROVÝ PODHLED
454	ZÁZEMÍ JIP	SKLAD PRO ÚČELY VÝUKY	42,82	MARMOLEUM	VPC OMÍTKA / NÁTĚR NA SDK	RASTROVÝ PODHLED
455	JIP	SIMULÁTOR JIP	54,68	MARMOLEUM	VPC OMÍTKA / NÁTĚR NA SDK	AKUSTICKÝ RASTROVÝ PODHLED
456	VELÍN		36,24	MARMOLEUM	VPC OMÍTKA / NÁTĚR NA SDK	RASTROVÝ PODHLED
457	JIP	SIMULÁTOR JIP	48,48	MARMOLEUM	VPC OMÍTKA / NÁTĚR NA SDK	AKUSTICKÝ RASTROVÝ PODHLED
458	ZÁZEMÍ JIP	SKLAD PRO ÚČELY VÝUKY	24,34	MARMOLEUM	VPC OMÍTKA / NÁTĚR NA SDK	RASTROVÝ PODHLED
			2676,67			

KOMPLEXNÍ SIMULAČNÍ CENTRUM MU

BRNO, ČESKÁ REPUBLIKA

EVROPSKÁ UNIE
Evropské strukturální a investiční fondy
Operační program Výzkum, vývoj a vzdělávání

MASARYKOVA UNIVERZITA

Investor	MASARYKOVA UNIVERZITA
Generální projektant	AID team a.s.
Hl. inženýr projektu	Ing. JIŘÍ DUCHÁČEK
Spolupráce	Arch.Design s.r.o.
Přímý zpracovatel	

AID TEAM

REVIZE

00	2016 - 06 - 13

Vypracoval	Ing. PAVLÍNA KLUBALOVÁ
Ved. projektant	Ing. arch. PAVEL BARAR

±0,000 = 275,900 BPV

Číslo zakázky	3413 - 20
Stavba	SIM
Stupeň	DSP
Název PS - SO	D 101 - SIMULAČNÍ CENTRUM MU
Část	01 - ARCHITEKTONICKO STAVEBNÍ ŘEŠENÍ
Název výkresu	**PŮDORYS 4.NP**
Datum	2016 - 06 - 13
Formát	18 × A4
Měřítko	1 : 100

ZKRATKA	STUPEŇ	ČÍSLO PS, SO	ČÁST	PROFESE	ČÍSLO VÝKRESU
SIM	DSP	D 101	01	007	00