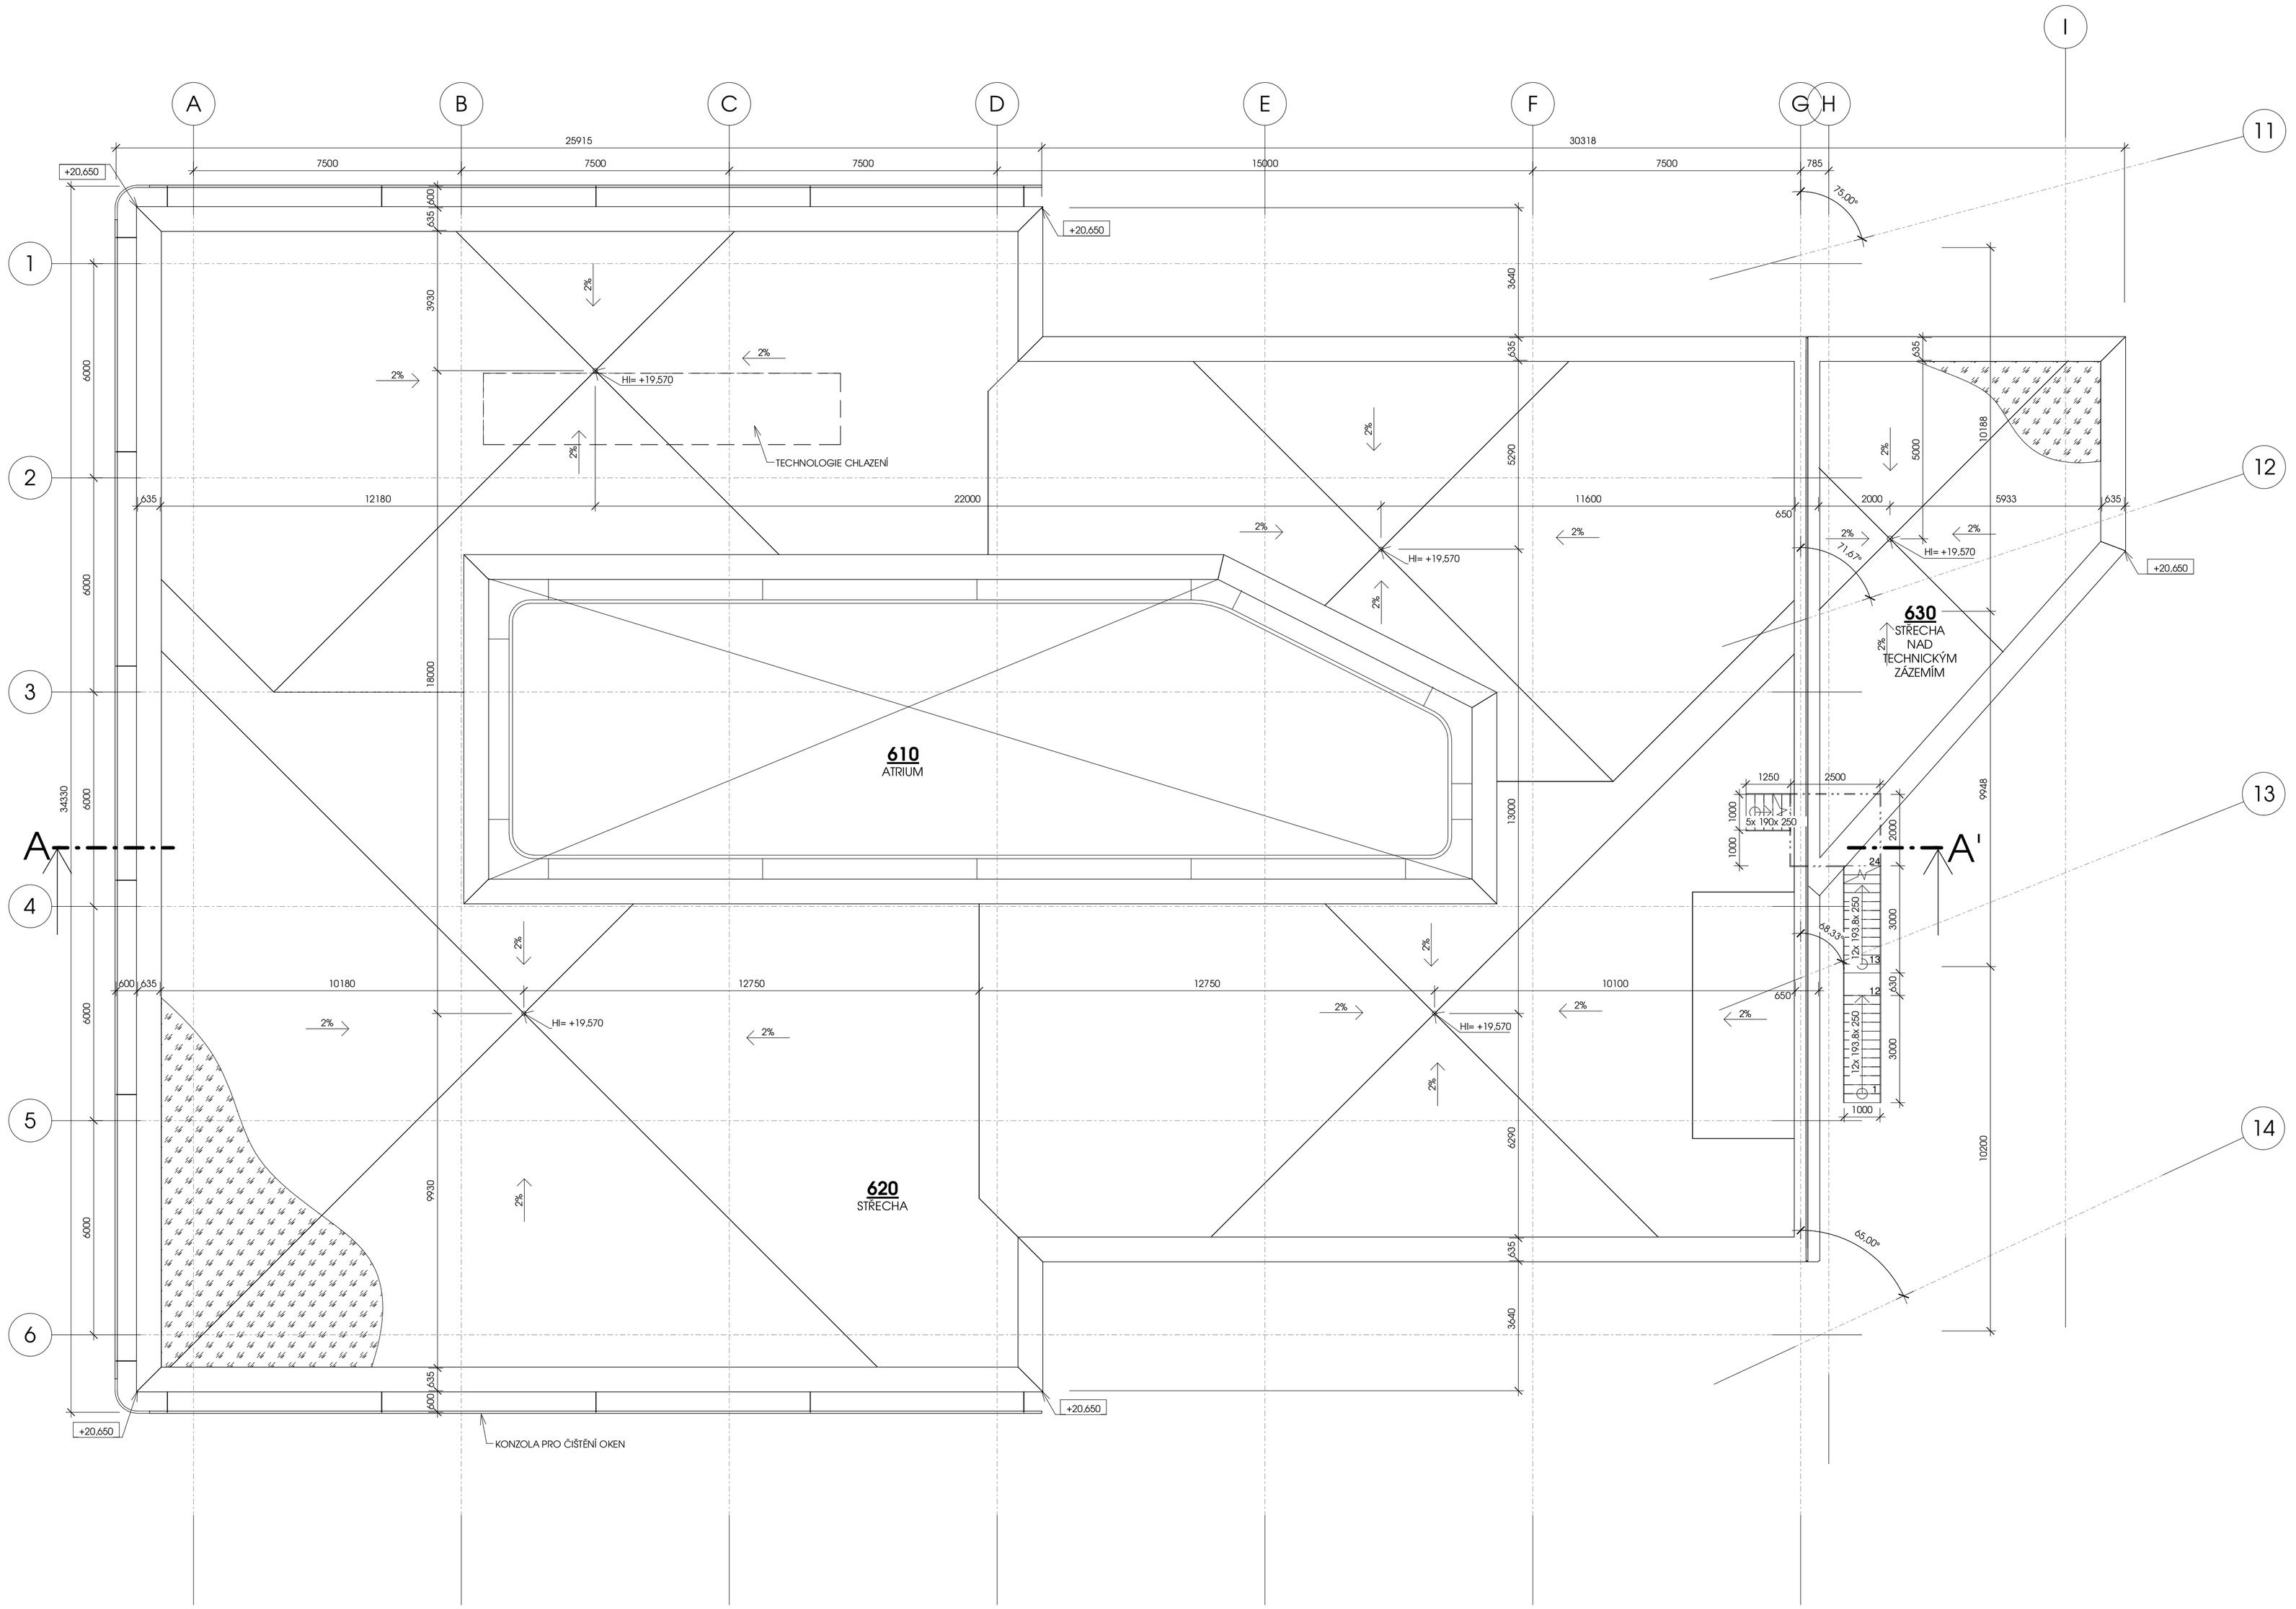

TABULKA MÍSTNOSTÍ STŘECHA

Č.M.	NÁZEV MÍSTNOSTI	POPIS MÍSTNOSTI	PLOHA (m²)	POVRCHOVÉ ÚPRAVY		
				PODLAHA	STĚNY	STROP
610	ATRIUM		220,30	-	-	-
620	STŘECHA		1014,55	VEGETACE	-	-
630	STŘECHA NAD TECHNICKÝM ZÁZEMÍM		67,90	VEGETACE	-	-

KOMPLEXNÍ SIMULAČNÍ CENTRUM MU

BRNO, ČESKÁ REPUBLIKA

EVROPSKÁ UNIE
Evropské strukturální a investiční fondy
Operační program Výzkum, vývoj a vzdělávání

MINISTERSTVO ŠKOLSTVÍ, MLÁDEŽE A TĚLOVÝCHOVY

Investor	MASARYKOVA UNIVERZITA
Generální projektant	AiD team a.s.
Hl. inženýr projektu	Ing. JIŘÍ DUCHÁČEK
Spolupráce	Arch.Design s.r.o.
Přímý zpracovatel	

AID TEAM

REVIZE

00	2016 - 06 - 13

Vypracoval	Ing. PAVLÍNA KLUBALOVÁ
Ved. projektant	Ing. arch. PAVEL BAINAR

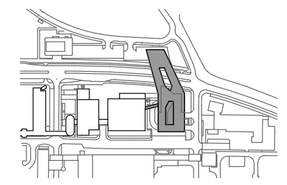

±0,000 = 275,900 BPV

Číslo zakázky	3413 - 20
Stavba	SIM
Stupeň	DSP
Název PS - SO	D 101 - SIMULAČNÍ CENTRUM MU
Část	01 - ARCHITEKTONICKO STAVEBNÍ ŘEŠENÍ
Název výkresu	**PŮDORYS STŘECHY**
Datum	2016 - 06 - 13
Formát	12 × A4
Měřítko	1 : 100

STAVBA	STUPEŇ	ČÍSLO PS - SO	ČÁST	VÝKRES	REVIZE
SIM	DSP	D 101	01	009	00