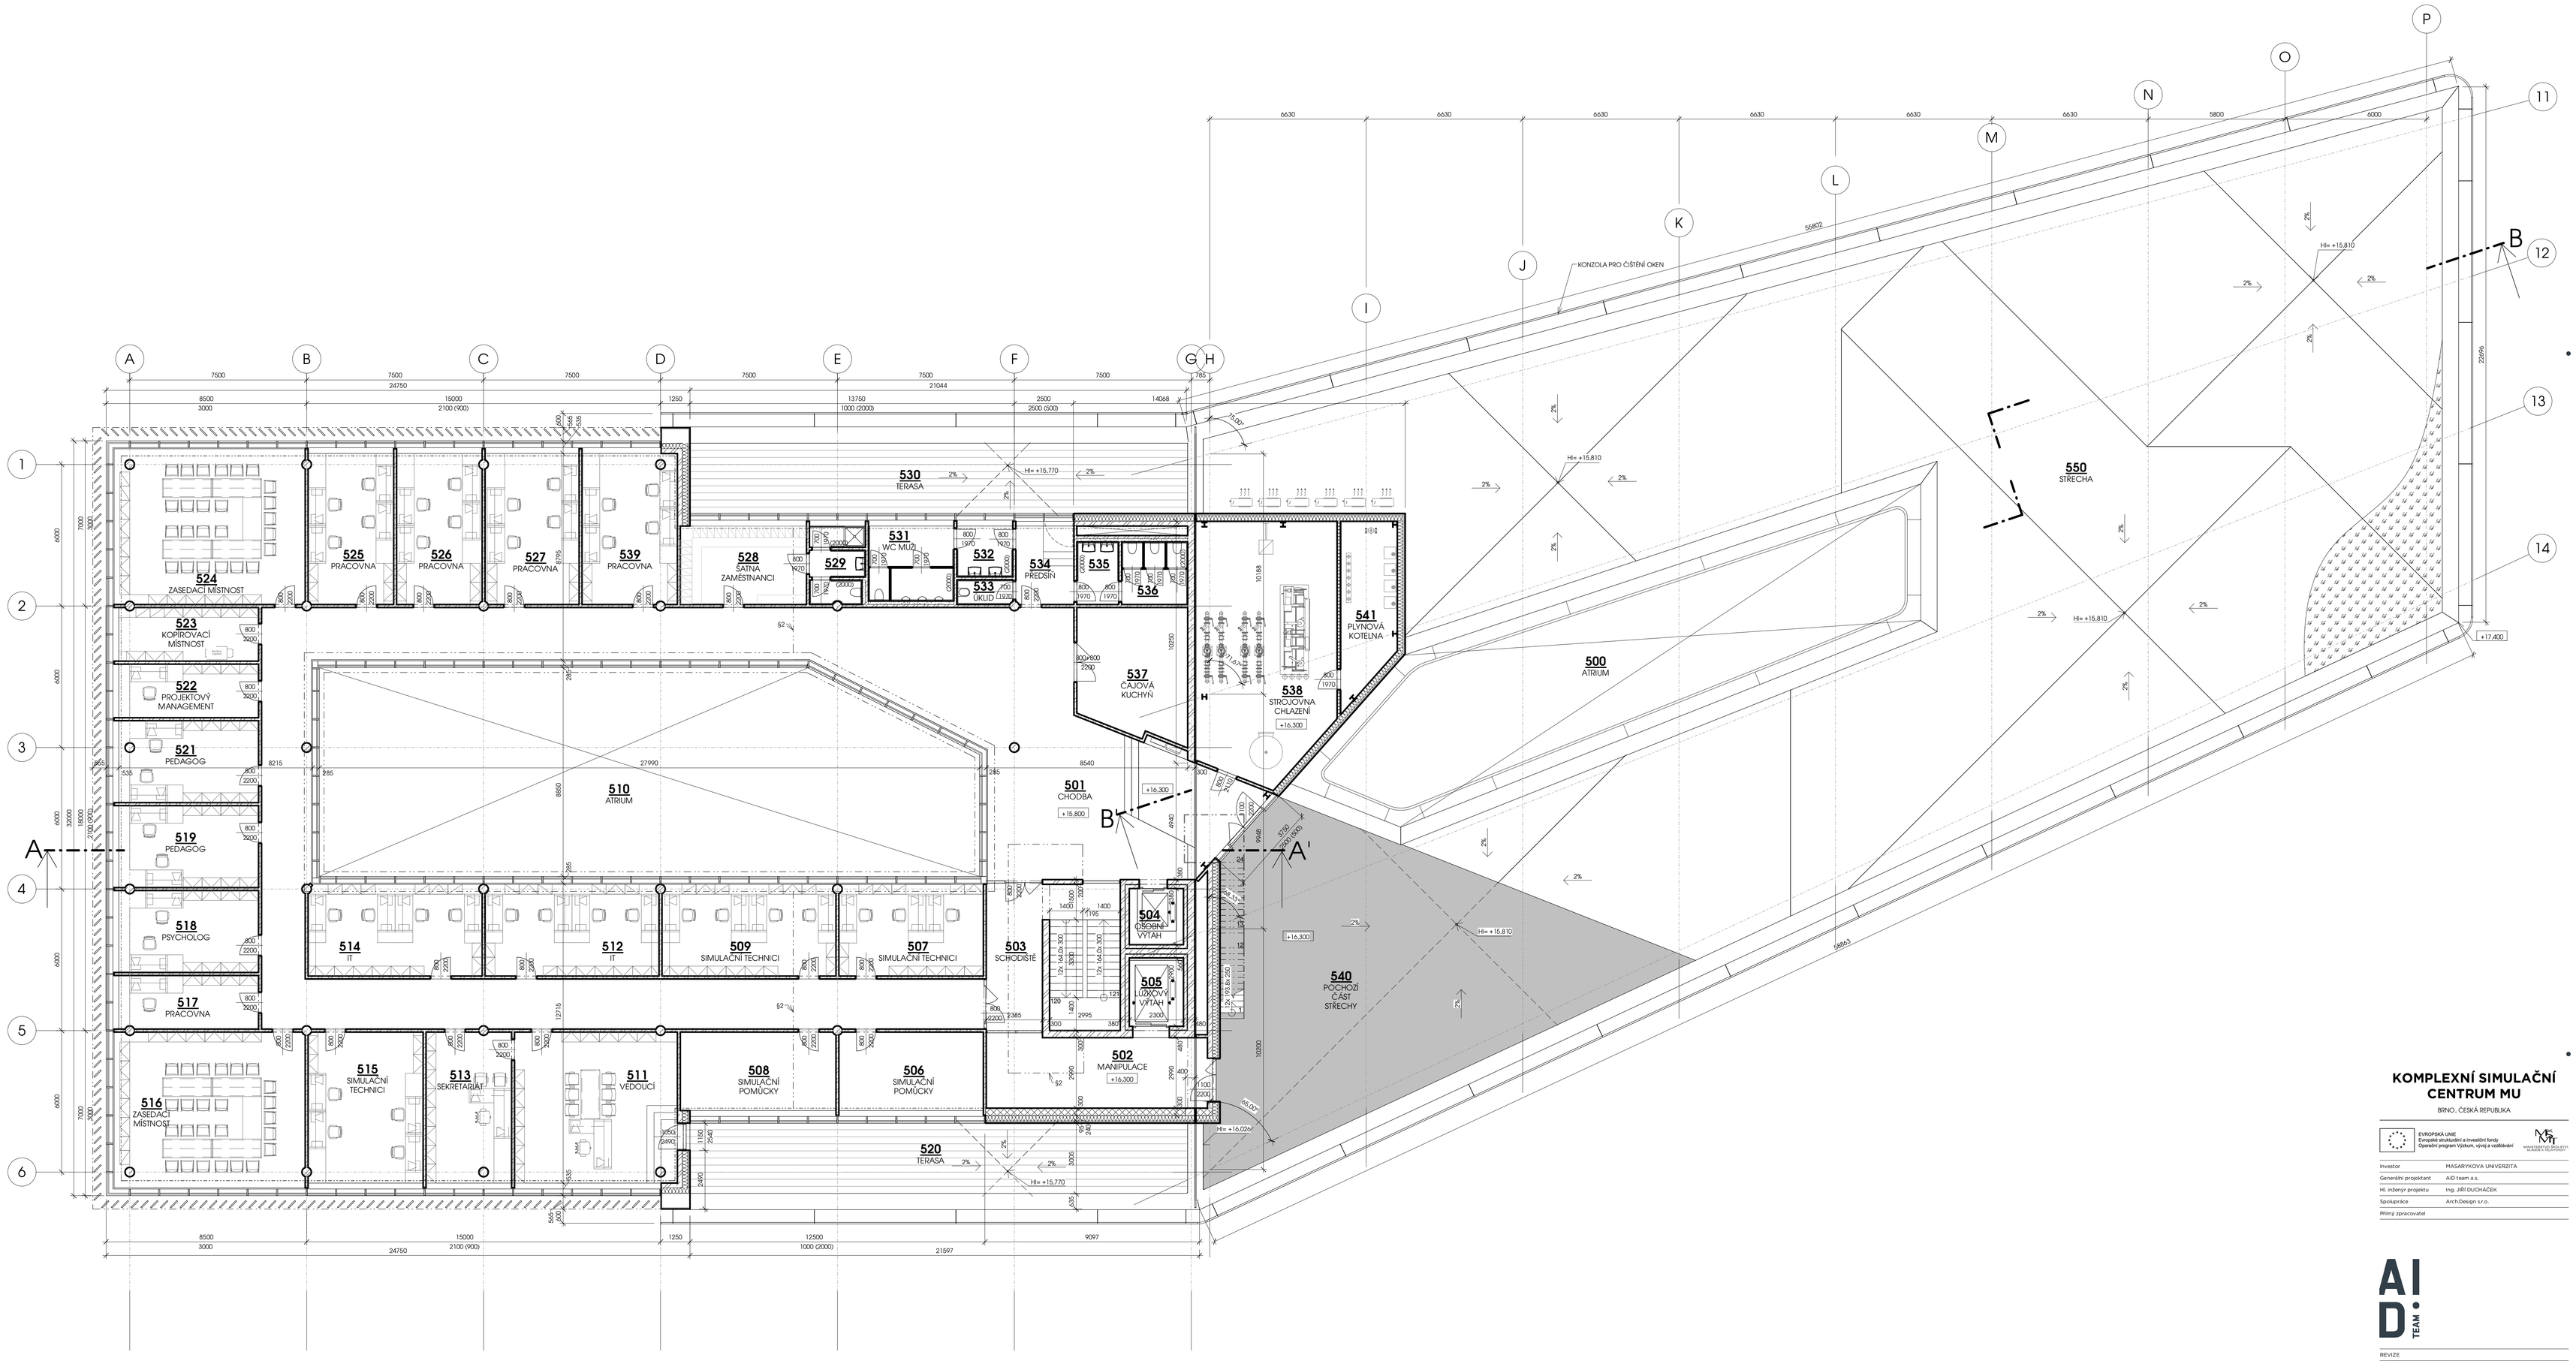

TABULKA MÍSTNOSTÍ 5NP

Č.M.	NÁZEV MÍSTNOSTI	POPIS MÍSTNOSTI	PLOHA (m²)	POVRCHOVÉ ÚPRAVY		
				PODLAHA	STĚNY	STROP
500	ATRIUM		162,28	-	-	-
501	CHODBA		249,91	MARMOLEUM	VPC OMÍTKA / POHLEDOVÝ BETON	RASTROVÝ PODHLED
502	MANIPULACE	SIMULACE PŘÍJMU PACIENTA Z HELIKOPTÉRY	26,89	EPOXIDOVÁ STĚRKA	VPC OMÍTKA / POHLEDOVÝ BETON	RASTROVÝ PODHLED
503	SCHODIŠTĚ		34,44	MARMOLEUM	POHLEDOVÝ BETON	RASTROVÝ PODHLED / BETON
504	OSOBNÍ VÝTAH		5,47	-	BEZPRAŠNÝ NÁTĚR	BEZPRAŠNÝ NÁTĚR
505	LŮŽKOVÝ VÝTAH		6,67	-	BEZPRAŠNÝ NÁTĚR	BEZPRAŠNÝ NÁTĚR
506	SIMULAČNÍ POMŮCKY	SKLAD PRO ÚČELY VÝUKY	20,37	MARMOLEUM	VPC OMÍTKA	RASTROVÝ PODHLED
507	SIMULAČNÍ TECHNICI	PRACOVNA SIMULAČNÍCH TECHNIKŮ PŘ.F.	24,11	MARMOLEUM	VPC OMÍTKA	RASTROVÝ PODHLED
508	SIMULAČNÍ POMŮCKY	SKLAD PRO ÚČELY VÝUKY	21,95	MARMOLEUM	VPC OMÍTKA	RASTROVÝ PODHLED
509	SIMULAČNÍ TECHNICI	PRACOVNA SIMULAČNÍCH TECHNIKŮ PŘ.F.	29,04	MARMOLEUM	VPC OMÍTKA	RASTROVÝ PODHLED
510	ATRIUM		233,93	-	-	-
511	VEDOUCÍ	PRACOVNA VEDOUCÍHO	45,77	MARMOLEUM	VPC OMÍTKA	RASTROVÝ PODHLED
512	IT	PRACOVNA IT	29,04	MARMOLEUM	VPC OMÍTKA	RASTROVÝ PODHLED
513	SEKRETARIÁT		24,05	MARMOLEUM	VPC OMÍTKA	RASTROVÝ PODHLED
514	IT	PRACOVNA IT	29,00	MARMOLEUM	VPC OMÍTKA	RASTROVÝ PODHLED
515	SIMULAČNÍ TECHNICI	PRACOVNA SIMULAČNÍCH TECHNIKŮ PŘ.F.	32,24	MARMOLEUM	VPC OMÍTKA	RASTROVÝ PODHLED
516	ZASEDACÍ MÍSTNOST		54,23	MARMOLEUM	VPC OMÍTKA	RASTROVÝ PODHLED
517	PRACOVNA		13,49	MARMOLEUM	VPC OMÍTKA	RASTROVÝ PODHLED
518	PSYCHOLOG	PRACOVNA PSYCHOLOGA	20,60	MARMOLEUM	VPC OMÍTKA	RASTROVÝ PODHLED
519	PEDAGOG	PRACOVNA PEDAGOGA	20,60	MARMOLEUM	VPC OMÍTKA	RASTROVÝ PODHLED
520	TERASA		62,70	PALUBOVÁ PODLAHA	-	-
521	PEDAGOG	PRACOVNA PEDAGOGA	20,60	MARMOLEUM	VPC OMÍTKA	RASTROVÝ PODHLED

TABULKA MÍSTNOSTÍ 5NP

Č.M.	NÁZEV MÍSTNOSTI	POPIS MÍSTNOSTI	PLOHA (m²)	POVRCHOVÉ ÚPRAVY		
				PODLAHA	STĚNY	STROP
522	PROJEKTOVÝ MANAGEMENT	PRACOVNA PROJEKTOVÉHO MANAŽERA	13,49	MARMOLEUM	VPC OMÍTKA	RASTROVÝ PODHLED
523	KOPÍROVACÍ MÍSTNOST		13,49	MARMOLEUM	VPC OMÍTKA	RASTROVÝ PODHLED
524	ZASEDACÍ MÍSTNOST		54,23	MARMOLEUM	VPC OMÍTKA	RASTROVÝ PODHLED
525	PRACOVNA		23,21	MARMOLEUM	VPC OMÍTKA	RASTROVÝ PODHLED
526	PRACOVNA		23,21	MARMOLEUM	VPC OMÍTKA	RASTROVÝ PODHLED
527	PRACOVNA		25,53	MARMOLEUM	VPC OMÍTKA	RASTROVÝ PODHLED
528	ŠATNA ZAMĚSTNANCI		18,59	MARMOLEUM	VPC OMÍTKA	RASTROVÝ PODHLED
529	SPRCHA A WC ZAMĚSTNANCI		7,74	KERAMICKÁ DLAŽBA	KERAMICKÝ OBKLAD, v ≥ 2,0 m	RASTROVÝ PODHLED
530	TERASA		62,85	PALUBOVÁ PODLAHA	-	-
531	WC MUŽI		11,52	KERAMICKÁ DLAŽBA	KERAMICKÝ OBKLAD, v ≥ 2,0 m	RASTROVÝ PODHLED
532	UMÝVÁRNA MUŽI		5,11	KERAMICKÁ DLAŽBA	KERAMICKÝ OBKLAD, v ≥ 2,0 m	RASTROVÝ PODHLED
533	ÚKLID		2,49	KERAMICKÁ DLAŽBA	KERAMICKÝ OBKLAD, v ≥ 2,0 m	RASTROVÝ PODHLED
534	PŘEDSÍŇ		8,22	KERAMICKÁ DLAŽBA	VPC OMÍTKA	RASTROVÝ PODHLED
535	UMÝVÁRNA ŽENY		4,71	KERAMICKÁ DLAŽBA	KERAMICKÝ OBKLAD, v ≥ 2,0 m	RASTROVÝ PODHLED
536	WC ŽENY		7,43	KERAMICKÁ DLAŽBA	KERAMICKÝ OBKLAD, v ≥ 2,0 m	RASTROVÝ PODHLED
537	ČAJOVÁ KUCHYŇ		24,70	MARMOLEUM	VPC OMÍTKA	RASTROVÝ PODHLED
538	STROJOVNA CHLAZENÍ		62,77	EPOXIDOVÁ STĚRKA	VPC OMÍTKA / NÁTĚR NA SDK	RASTROVÝ PODHLED
539	PRACOVNA		26,52	MARMOLEUM	VPC OMÍTKA	RASTROVÝ PODHLED
540	POCHOZÍ ČÁST STŘECHY	SIMULACE PŘÍJMU PACIENTA Z HELIKOPTÉRY	173,29	VLÁKNOBETON	-	-
541	PLYNOVÁ KOTELNA		16,61	EPOXIDOVÁ STĚRKA	VPC OMÍTKA / NÁTĚR NA SDK	RASTROVÝ PODHLED
550	STŘECHA		927,27	VEGETACE	-	-
			2680,35			

LEGENDA HMOT

- ŽELEZOBETONOVÉ KONSTRUKCE
- ZDIVO Z KERAMICKÝCH BLOKŮ TYPU THERM 11, 300 mm (MIN. VLASTNOSTI: λ=0,25 W/mK)
- PŘÍČKY Z KERAMICKÝCH PŘÍČKOVEK AKU 11, 115 mm (MIN. VLASTNOSTI: Rw = 47 (-2) dB VČETNĚ OMÍTEK, EI 30 DP1)
- PŘÍČKY Z KERAMICKÝCH PŘÍČKOVEK 11, 115 mm
- SÁDROKARTONOVÁ PŘÍČKA 11, 150 mm - 2x SDK DESKA 12,5 mm, NOSNÝ Fe2n ROŠT 11, 100 mm S VLOŽENOU AKUSTICKOU IZOLACÍ 11, 80 mm + 2x SDK DESKA 11, 12,5 mm (MIN. VLASTNOSTI Rw = 47 dB VČ. KOREKCE)
- PŘEDSTĚNY Z SÁDROKARTONOVÉ 11, 100 a 150 mm DLE PROJEKTU 1x SDK DESKA - V KOUPELNÁCH VODĚODOLNÉ DESKY. Fe2n ROŠŤ Z CW PROFILŮ + TEPELNÁ IZOLACE ZE SKELNÉ VATY 11, DLE MEZIER)
- TEPELNÁ IZOLACE Z POLYSTYRENU (EPS NEBO XPS DLE VÝPISU SKLADEB)
- TEPELNÁ IZOLACE Z MINERÁLNÍ VATY
- ZÁPORKOVÉ PAŽENÍ - VRTY ⌀=430 mm , OCELOVÉ PAŽNICE, ZÁPORY Z IPE NOSNÍKŮ, DŘEVĚNÉ PAŽNY 11, 120 mm
- ZHUTNĚNÁ NASYPANÁ ZEMINA
- PŮVODNÍ ZEMINA

KOMPLEXNÍ SIMULAČNÍ CENTRUM MU

BRNO, ČESKÁ REPUBLIKA

EVROPSKÁ UNIE
Evropské strukturální a investiční fondy
Operační program Výzkum, vývoj a vzdělávání

Investor	MASARYKOVA UNIVERZITA
Generální projektant	AID team a.s.
Hl. inženýr projektu	Ing. JIŘÍ DUCHÁČEK
Spolupráce	ArchiDesign s.r.o.
Přímý zpracovatel	

AID TEAM

REVIZE		
00	2016 - 06 - 13	

Vypracoval	Ing. PAVLÍNA KLUBALOVÁ
Ved. projektant	Ing. arch. PAVEL BAINAR

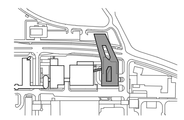

±0,000 = 275,900 BPV

Číslo zakázky	3413 - 20
Stavba	SIM
Stupeň	DSP
Název PS - SO	D.101 - SIMULAČNÍ CENTRUM MU
Část	01 - ARCHITEKTONICKO STAVEBNÍ ŘEŠENÍ
Název výkresu	**PŮDORYS 5.NP**
Datum	2016 - 06 - 13
Formát	12 × A4
Měřítko	1 : 100

STAVBA	STUPEŇ	ČÍSLO PS - SO	ČÁST	VÝKRES	REVIZE
SIM	DSP	D.101	01	008	00