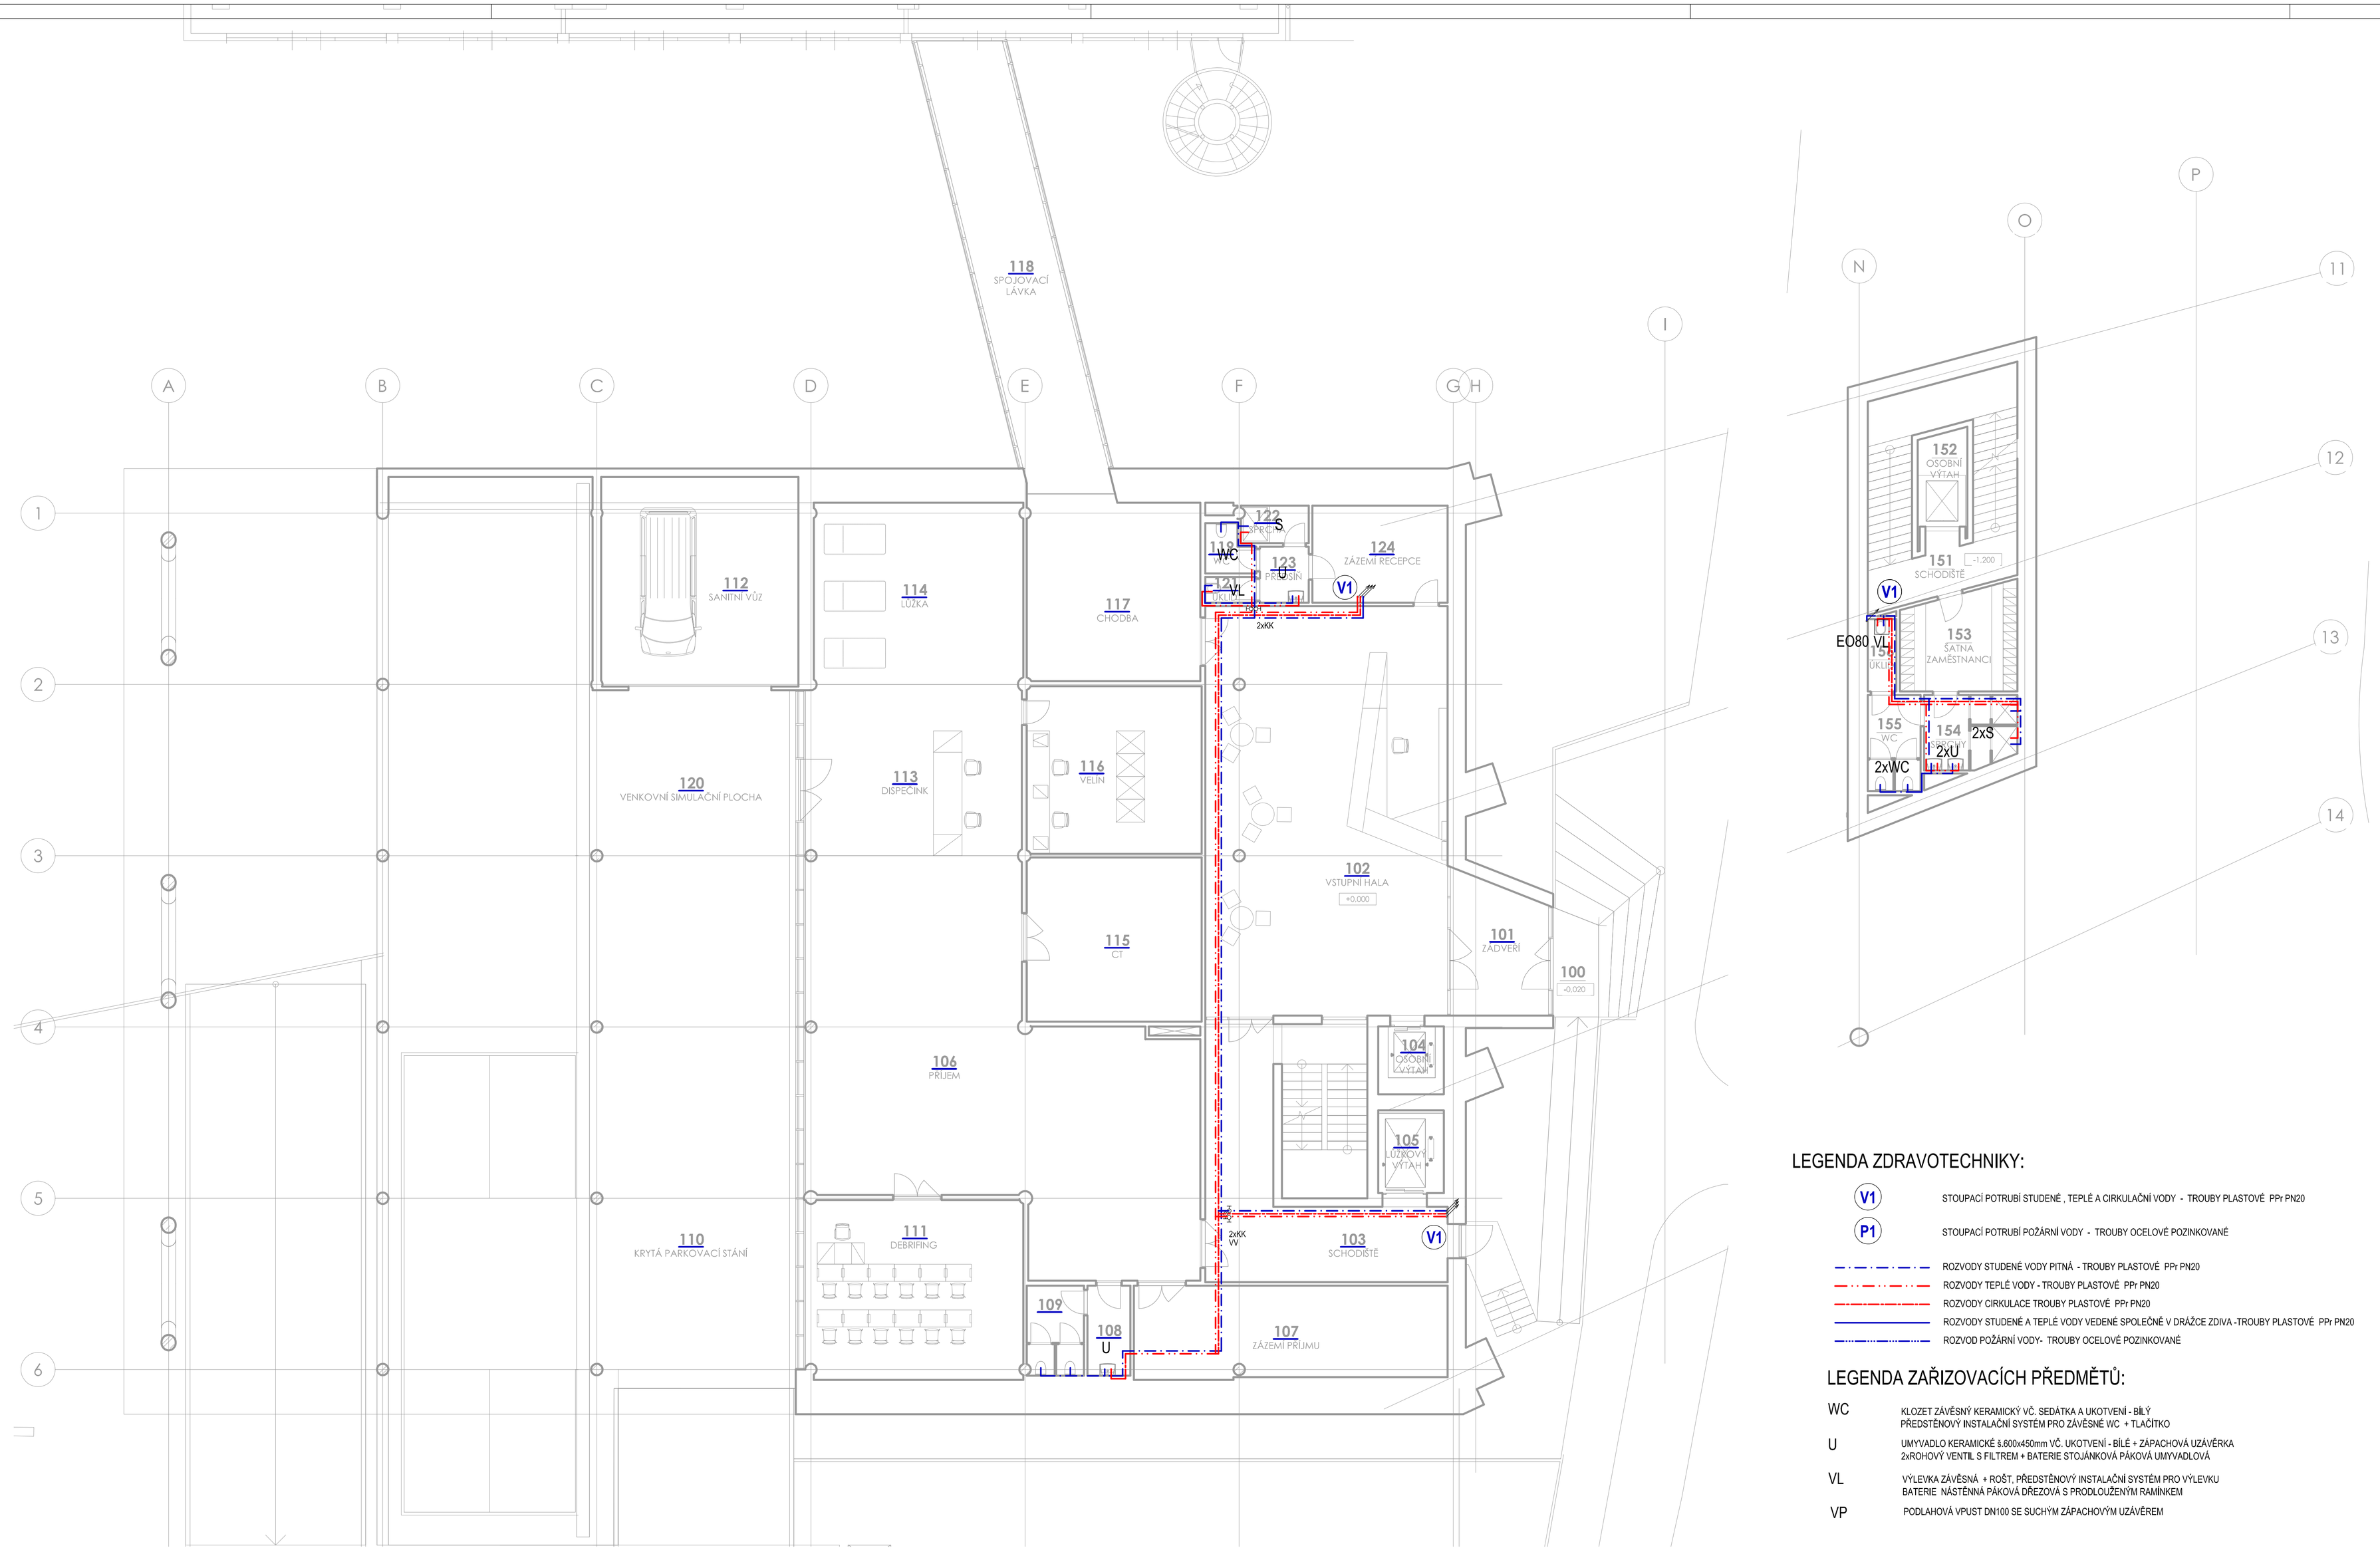

TABULKA MÍSTNOSTÍ 1NP

Č.M.	NÁZEV MÍSTNOSTI	PLOHA [m²]
100	KRYTÝ VSTUP DO BUDOVY	6.23
101	ZÁDVEŘÍ	12.81
102	VSTUPNÍ HALA	122.42
103	SCHODIŠTĚ	56.32
104	OSOBNÍ VÝTAH	5.47
105	LŮŽKOVÝ VÝTAH	6.67
106	PŘÍJEM	144.63
107	ZÁZEMÍ PŘÍJMU	35.28
108	UMÝVÁRNA ZAMĚSTNANCI	4.73
109	WC ZAMĚSTNANCI	6.31
110	KRYTÁ PARKOVACÍ STÁNÍ	228.09
111	DEBRIFING	48.32
112	SANITNÍ VŮZ	50.72
113	DISPEČINK	45.73
114	LŮŽKA	46.70
115	CT	35.22
116	VELÍN	35.98
117	CHODBA	41.71
118	SPOJOVACÍ LÁVKA	44.96
119	WC	2.60
120	VENKOVNÍ SIMULAČNÍ PLOCHA	225.06
121	ÚKLID	1.61
122	SPRCHA	3.12
123	PŘEDSÍŇ	3.36
124	ZÁZEMÍ RECEPCE	16.58
151	SCHODIŠTĚ	30.74
152	OSOBNÍ VÝTAH	5.69
153	ŠATNA ZAMĚSTNANCI	13.99
154	SPRCHY	8.28
155	WC	6.22
156	ÚKLID	2.54
		1298.11

LEGENDA ZDRAVOTECHNIKY:

- V1 — STOUPACÍ POTRUBÍ STUDENÉ , TEPLÉ A CIRKULAČNÍ VODY - TROUBY PLASTOVÉ PPr PN20
- P1 — STOUPACÍ POTRUBÍ POŽÁRNÍ VODY - TROUBY OCELOVÉ POZINKOVANÉ
- ROZVODY STUDENÉ VODY PITNÁ - TROUBY PLASTOVÉ PPr PN20
- ROZVODY TEPLÉ VODY - TROUBY PLASTOVÉ PPr PN20
- ROZVODY CIRKULACE TROUBY PLASTOVÉ PPr PN20
- ROZVODY STUDENÉ A TEPLÉ VODY VEDENÉ SPOLEČNĚ V DRÁŽCE ZDIVA -TROUBY PLASTOVÉ PPr PN20
- ROZVOD POŽÁRNÍ VODY- TROUBY OCELOVÉ POZINKOVANÉ

LEGENDA ZAŘIZOVACÍCH PŘEDMĚTŮ:

- WC — KLOZET ZÁVĚSNÝ KERAMICKÝ VČ. SEDÁTKA A UKOTVENÍ - BÍLÝ; PŘEDSTĚNOVÝ INSTALAČNÍ SYSTÉM PRO ZÁVĚSNÉ WC + TLAČÍTKO
- U — UMYVADLO KERAMICKÉ š.600x450mm VČ. UKOTVENÍ - BÍLÉ + ZÁPACHOVÁ UZÁVĚRKA; 2xROHOVÝ VENTIL S FILTREM + BATERIE STOJÁNKOVÁ PÁKOVÁ UMYVADLOVÁ
- VL — VÝLEVKA ZÁVĚSNÁ + ROŠT, PŘEDSTĚNOVÝ INSTALAČNÍ SYSTÉM PRO VÝLEVKU; BATERIE NÁSTĚNNÁ PÁKOVÁ DŘEZOVÁ S PRODLOUŽENÝM RAMÍNKEM
- VP — PODLAHOVÁ VPUST DN100 SE SUCHÝM ZÁPACHOVÝM UZÁVĚREM

S

KOMPLEXNÍ SIMULAČNÍ CENTRUM MU

BRNO-BOHUNICE, ČESKÁ REPUBLIKA

EVROPSKÁ UNIE
Evropské strukturální a investiční fondy
Operační program Výzkum, vývoj a vzdělávání

Investor	MASARYKOVA UNIVERZITA
Hl. inženýr projektu	Ing. JAN DUCHÁČEK
Generální projektant	AID team a.s.
Spolupráce	Arch.Design s.r.o.
Přímý zpracovatel	SANIprojects, s.r.o.

Revize	
00	2016 - 06 - 09
01	
02	
03	

Vypracoval	Mgr. Tomáš Mikeška
Ved. projektant	Mgr. Tomáš Mikeška

±0,000 = 275,900 BPV

Číslo zakázky	3413 - 20
Stavba	SIM
Stupeň	DSP
Název PS - SO	D 101 - SIMULAČNÍ CENTRUM MU
Část	D 101.05 - ZDRAVOTNÍ INSTALACE
Název výkresu	**PŮDORYS 1.NP - VODOVOD**
Datum	2016 - 06 - 09
Format	10 × A4
Měřítko	1:100

STAVBA	STUPEŇ	ČÍSLO VÝKRESU	SEŠ	VERZE	REVIZE
SIM	DSP	D 101	05	110	00