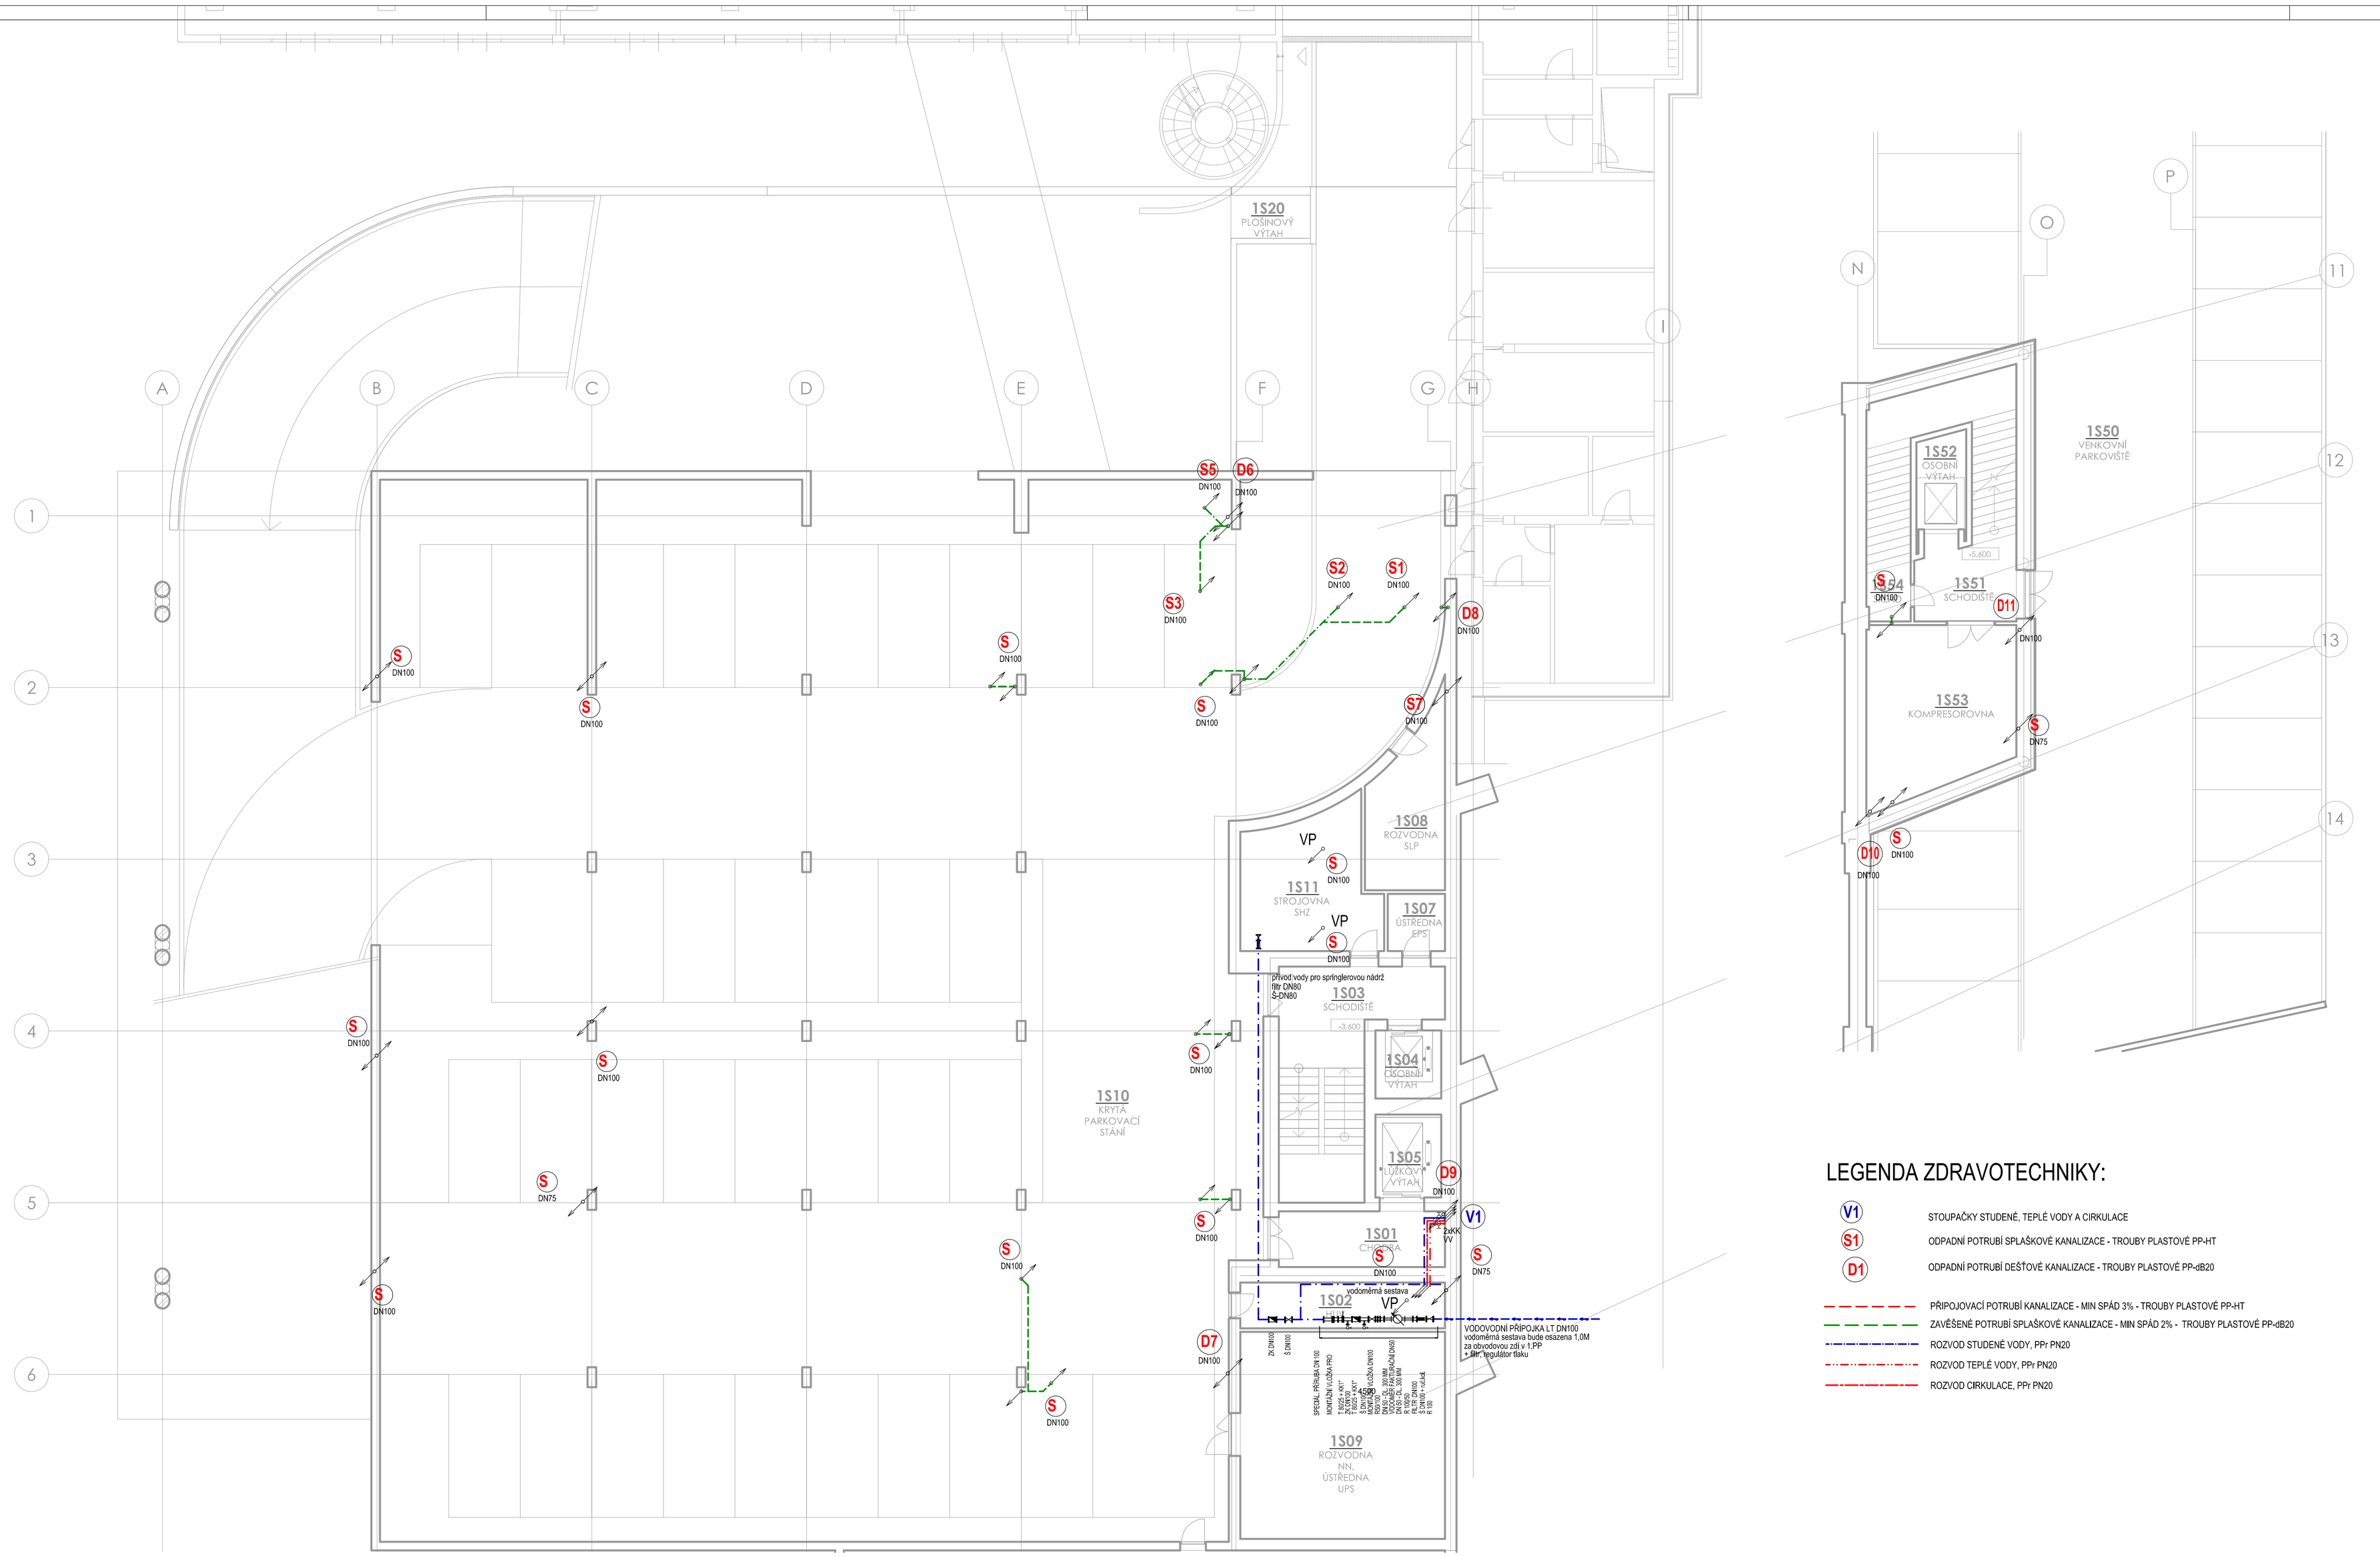

TABULKA MÍSTNOSTÍ 2NP

Č.M.	NÁZEV MÍSTNOSTI	PLOHA [m²]
201	CHODBA	155,53
202	CHODBA	83,89
203	SCHODIŠTĚ	34,23
204	OSOBNÍ VÝTAH	5,47
205	LŮŽKOVÝ VÝTAH	6,67
206	OTISKOVACÍ MÍSTNOST	59,45
207	SIMULÁTORY	57,57
208	ASISTENTI	25,87
209	ZÁZEMÍ SIMULÁTORŮ	9,37
210	ATRIUM	169,00
211	SIMULÁTORY	54,77
212	GNATOLOGIE	89,77
213	SIMULÁTORY	26,64
214	SIMULÁTORY	65,12
215	SIMULÁTORY	77,76
216	SIMULÁTORY	59,78
217	SIMULÁTORY	56,71
218	SIMULÁTORY	56,71
219	SIMULÁTORY	57,14
221	LABORANTI	24,12
222	WC IMOBILNÍ	3,87
223	PŘEDSÍŇ	4,93
224	ÚKLID	1,98
225	UMÝVÁRNA MUŽI	7,44
226	WC MUŽI	13,22
227	UMÝVÁRNA ŽENY	5,84
228	WC ŽENY	7,29
229	ASISTENTI	24,40
231	SIMULÁTORY	27,54
251	SCHODIŠTĚ	30,72
252	OSOBNÍ VÝTAH	5,71
253	TECHNICKÉ ZÁZEMÍ	33,72
		1342,26

LEGENDA ZDRAVOTECHNIKY:

- V1 — STOUPAČKY STUDENÉ, TEPLÉ VODY A CIRKULACE
- S1 — ODPADNÍ POTRUBÍ SPLAŠKOVÉ KANALIZACE - TROUBY PLASTOVÉ PP-HT
- D1 — ODPADNÍ POTRUBÍ DEŠŤOVÉ KANALIZACE - TROUBY PLASTOVÉ PP-dB20
- PŘIPOJOVACÍ POTRUBÍ KANALIZACE - MIN SPÁD 3% - TROUBY PLASTOVÉ PP-HT
- ZAVĚŠENÉ POTRUBÍ SPLAŠKOVÉ KANALIZACE - MIN SPÁD 2% - TROUBY PLASTOVÉ PP-dB20
- ROZVOD STUDENÉ VODY, PPr PN20
- ROZVOD TEPLÉ VODY, PPr PN20
- ROZVOD CIRKULACE, PPr PN20

KOMPLEXNÍ SIMULAČNÍ CENTRUM MU

BRNO-BOHUNICE, ČESKÁ REPUBLIKA

EVROPSKÁ UNIE
Evropské strukturální a investiční fondy
Operační program Výzkum, vývoj a vzdělávání

MINISTERSTVO ŠKOLSTVÍ, MLÁDEŽE A TĚLOVÝCHOVY

Investor	MASARYKOVA UNIVERZITA
Hl. inženýr projektu	Ing. JIŘÍ DUCHÁČEK
Generální projektant	AID team a.s.
Spolupráce	Arch.Design s.r.o.
Přímý zpracovatel	SANIproject, s.r.o.

Revize	
00	2016 - 06 - 09
01	
02	
03	

Vypracoval	Mgr. Tomáš Minařík
Ved. projektant	Mgr. Tomáš Minařík

±0,000 = 275,900 BPV

Číslo zakázky	3413 - 20
Stavba	SIM
Stupeň	DSP
Název PS - SO	D 101 - SIMULAČNÍ CENTRUM MU
Část	D 101.05 - ZDRAVOTNÍ INSTALACE
Název výkresu	**PŮDORYS 1.PP - VODOVOD, KANALIZACE**
Datum	2016 - 06 - 09
Formát	10 × A4
Měřítko	1:100

STAVBA	PLOŠTA	DSP PS - SO	DSP	ČÁSTA	VÝKRES
SIM	DSP	D 101	05	103	00