


ŘEZ 1-1
1:100

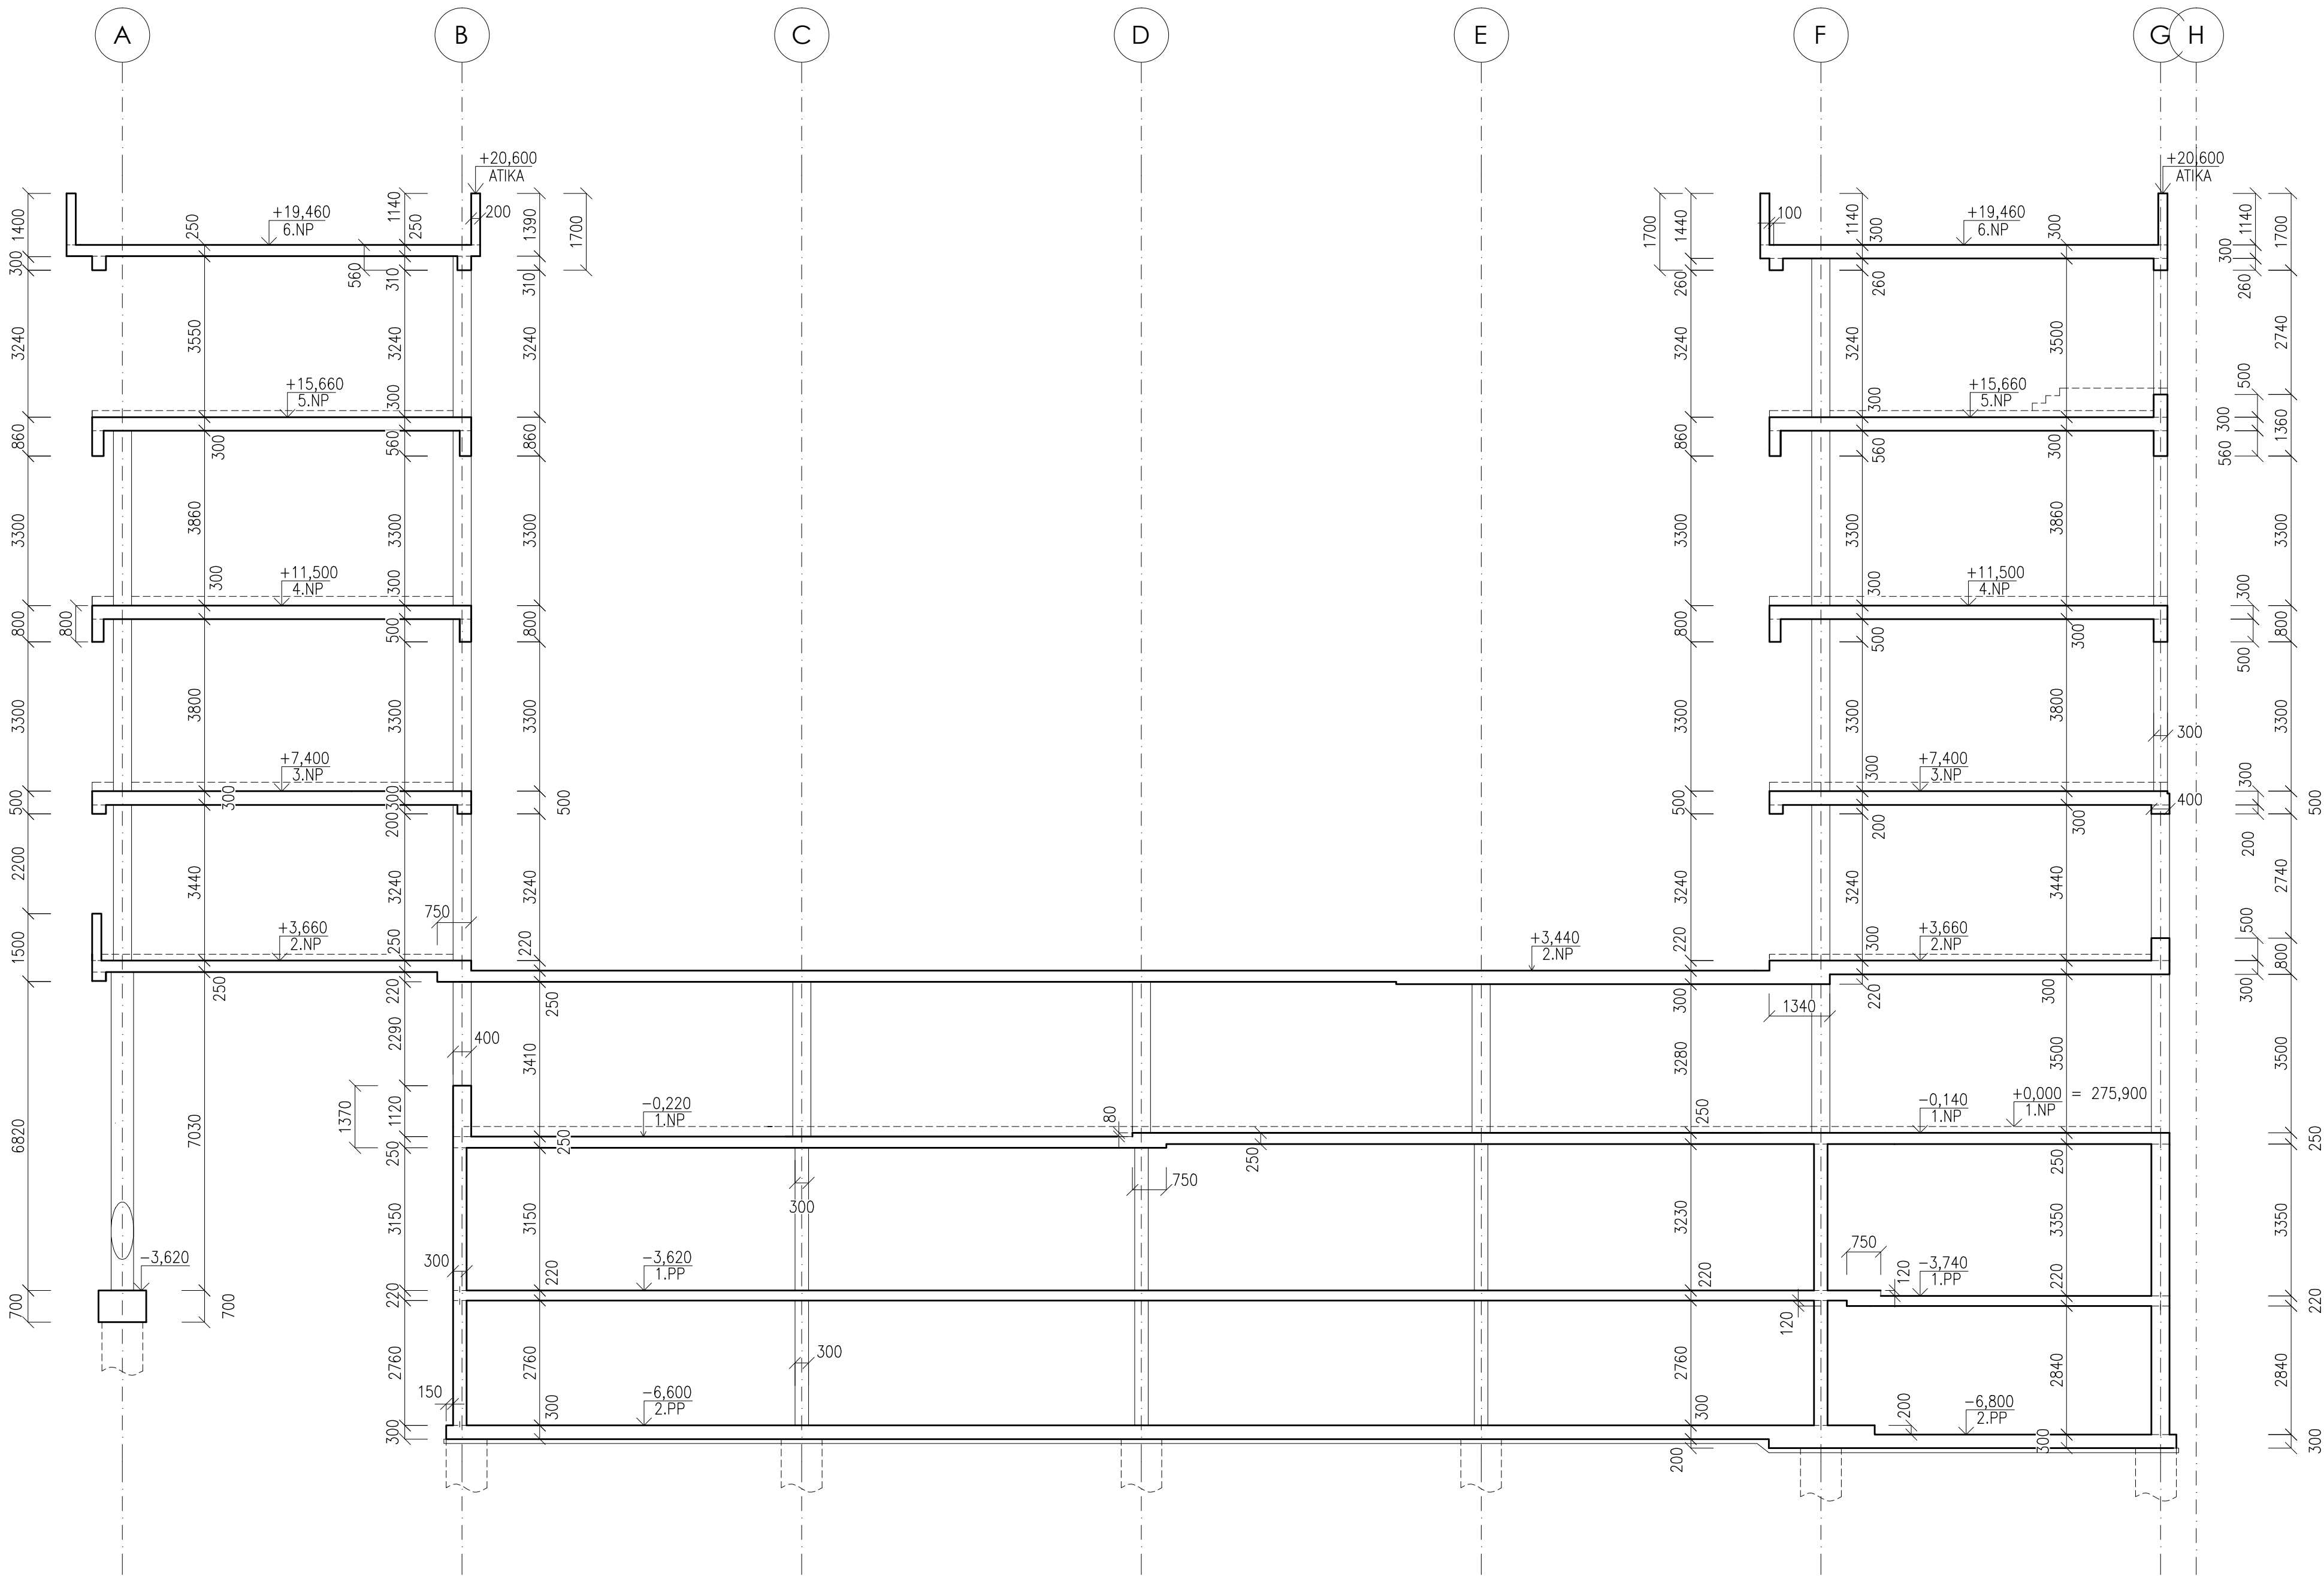

KOMPLEXNÍ SIMULAČNÍ
CENTRUM MU

BRNO-BOHUNICE, ČESKÁ REPUBLIKA



EVROPSKÁ UNIE
Evropské strukturální a investiční fondy
Operační program Výzkum, vývoj a vzdělávání



investor MASARYKOVA UNIVERZITA

Hl. inženýr projektu Ing. Jiří DUCHÁČEK

Generální projektant AiD team a.s.

Spolupráce Arch.Design s.r.o.


Přímý zpracovatel HURYTA s.r.o.

AID
TEAM

Revize	
00	2016 - 06 - 09
01	
02	
03	

Vypracoval Ing. Radim STLOUKAL

Ved. projektant Ing. Lukáš LOUDIL

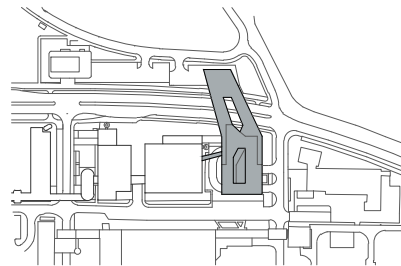

±0,000 = 275,900 BPV

Číslo zakázky	3413 - 20
Stavba	SIM
Stupeň	DSP
Název PS - SO	D 101 - SIMULAČNÍ CENTRUM MU
Část	02 - BETONOVÉ KONSTRUKCE

Název výkresu **ŘEZ 1-1**

Datum 2016 - 06 - 09

Formát 6 × A4

Měřítko 1:100

stavba	stupeň	číslo PS - SO	část	výkres	revize
SIM	DSP	D 101	02	010	00