


TABULKA MÍSTNOSTÍ ZNP		
Č.M.	NÁZEV MÍSTNOSTI	PLOCHA [m²]
201	CHODBA	155,53
202	CHODBA	83,89
203	SCHODSTĚ	34,23
204	OSOBNÍ VÝTAH	5,47
206	ÚJKOVÝ VÝTAH	6,67
207	OTISKOVACÍ MÍSTNOST	59,45
208	ASISTENTI	25,87
209	ŽÁZENÍ SIMULÁTORŮ	9,37
210	ATRIUM	169,00
212	GNATOLOGIE	89,77
213	SIMULÁTOR	26,64
214	SIMULÁTOR	65,12
216	SIMULÁTOR	77,76
217	SIMULÁTOR	57,78
218	SIMULÁTOR	56,71
219	SIMULÁTOR	57,14
221	LABORANT	24,12
222	WC MUŽI	3,87
223	PŘEDSÍN	4,93
224	ÚJKID	1,98
225	UMÝVÁRNA MUŽI	7,44
226	WC MUŽI	13,22
227	UMÝVÁRNA ŽENY	5,84
228	WC ŽENY	7,29
229	ASISTENTI	24,40
231	SIMULÁTOR	27,54
231	SCHODSTĚ	30,72
252	OSOBNÍ VÝTAH	5,71
253	TECHNICKÉ ZÁZEMÍ	33,72
		1342,26

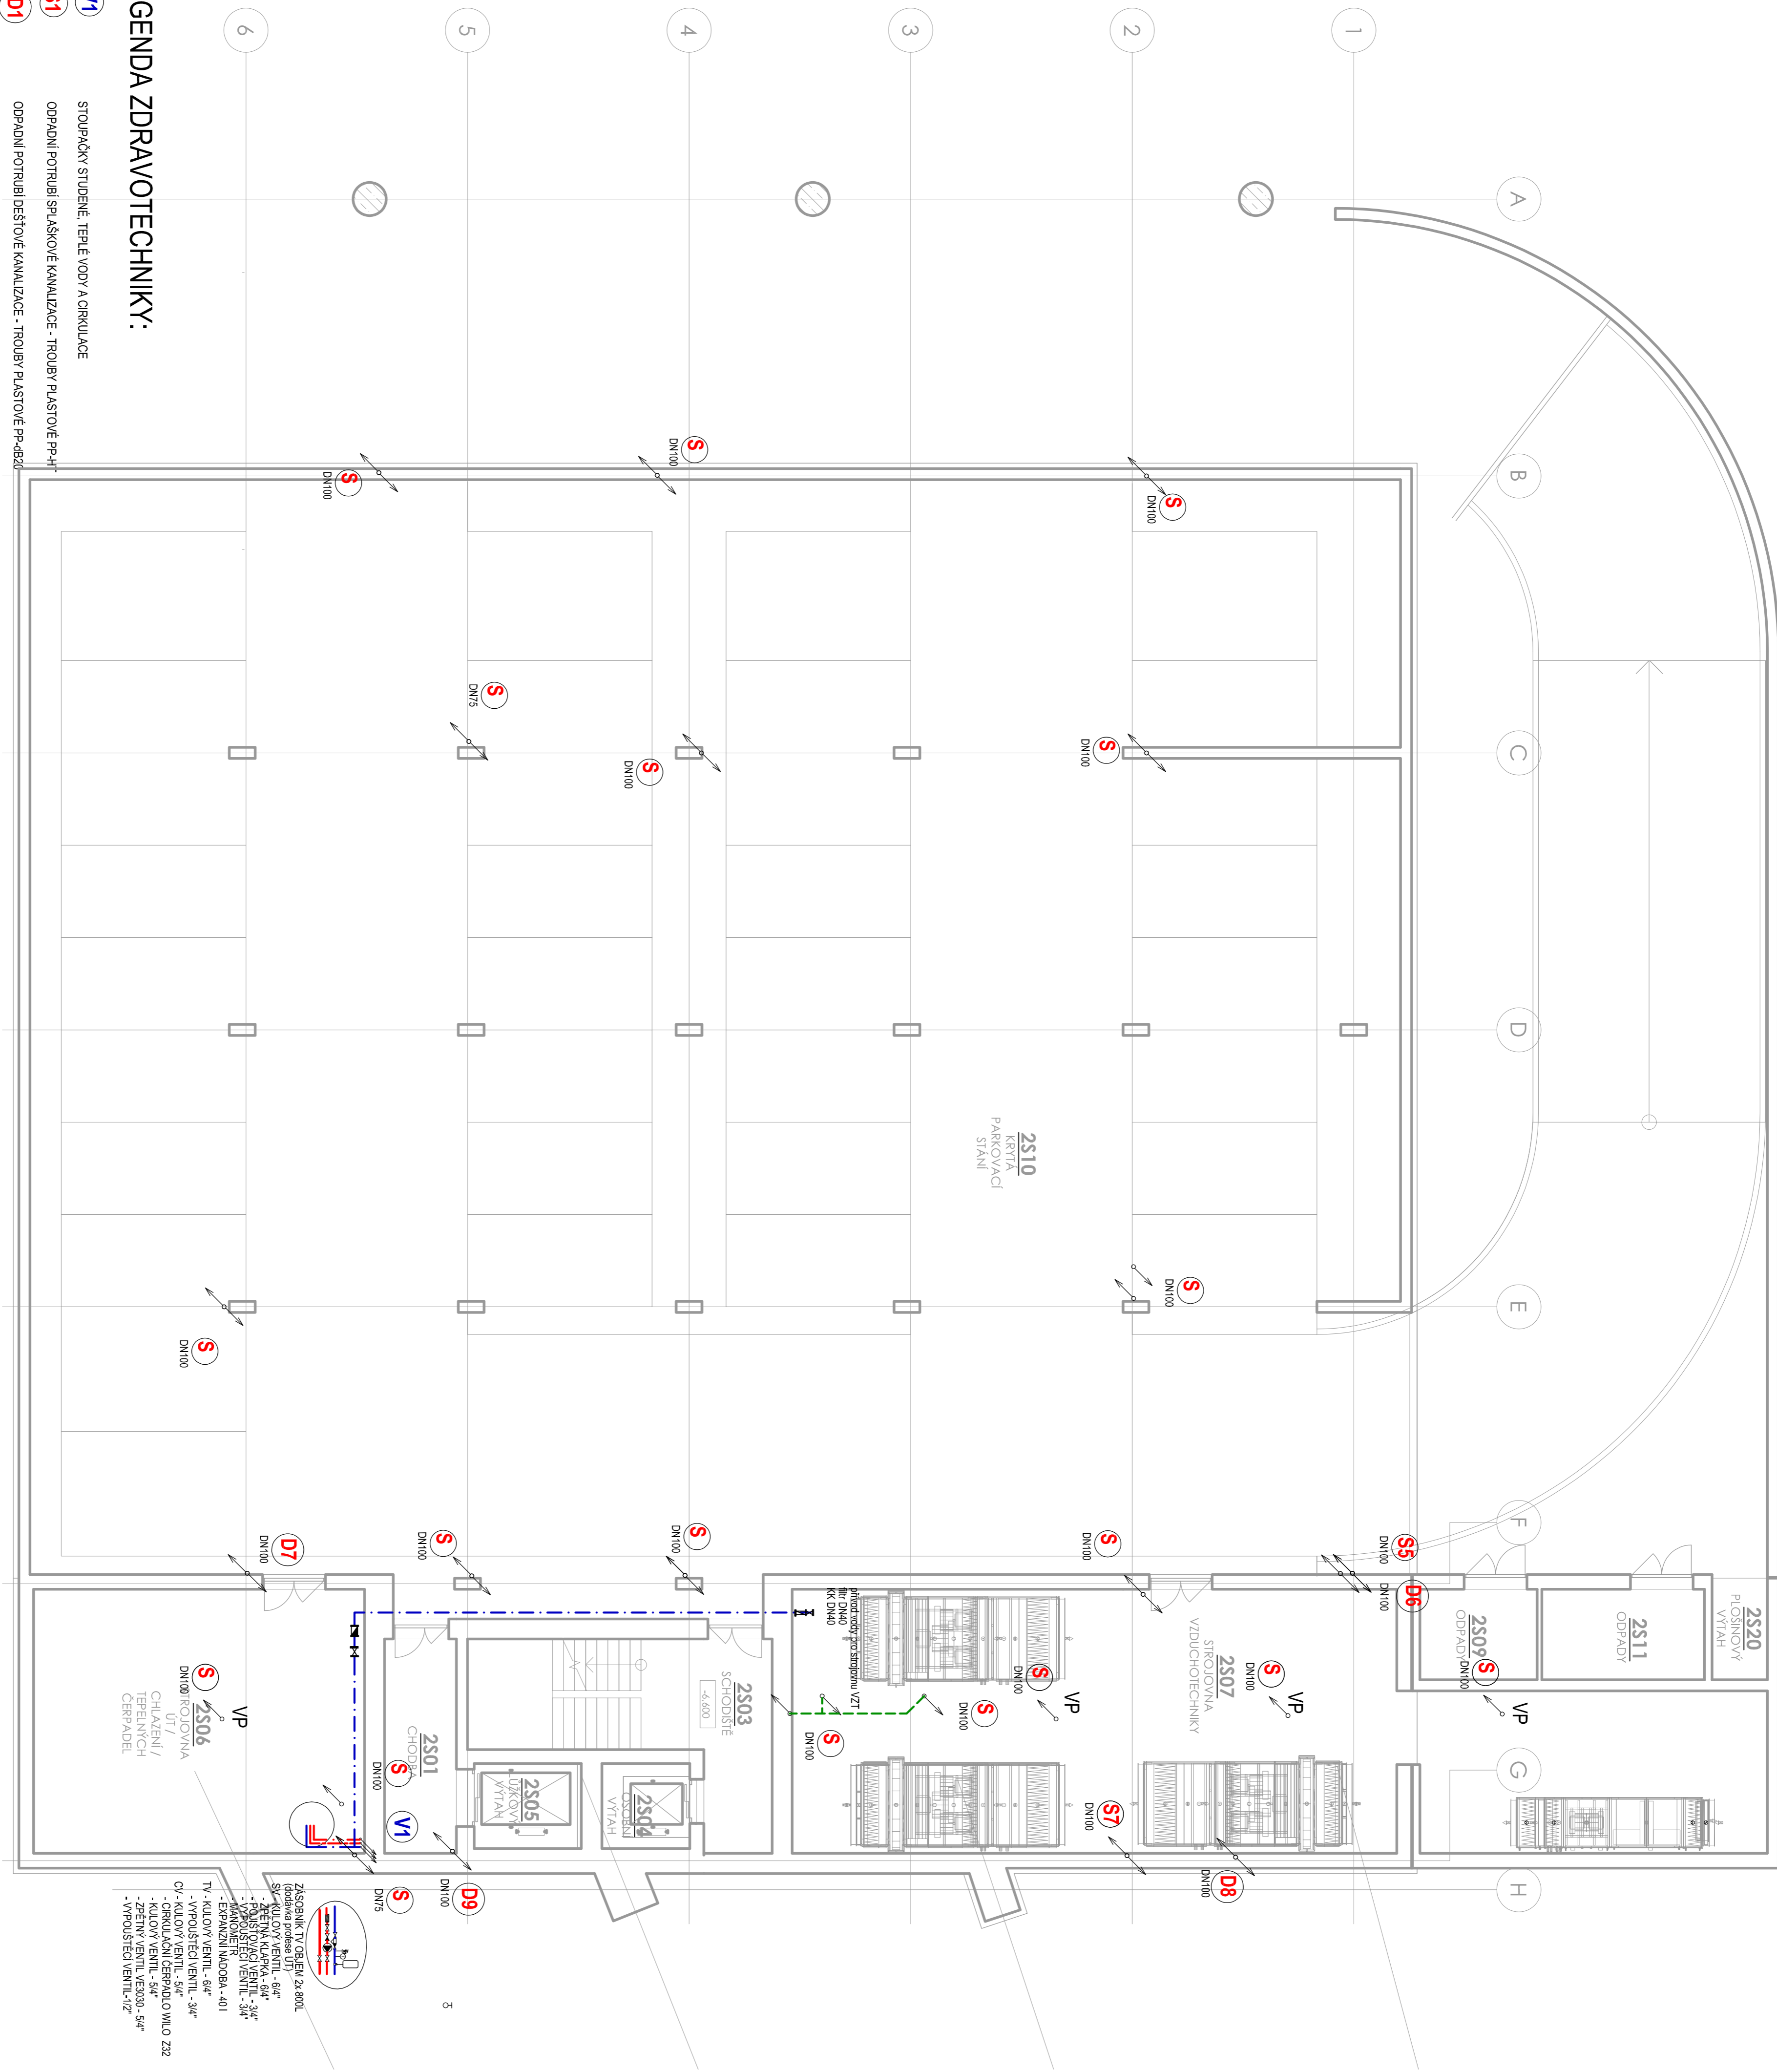

LEGENDA ZDRAVOTECHNIKY:

- PŘIPOJENÍ POTRUBÍ KANALIZACE - MIN. SPÁD 3% - TROUBY PLASTOVÉ PP-H
- ZVĚŠENÉ POTRUBÍ SPLAŠKOVÉ KANALIZACE - MIN. SPÁD 2% - TROUBY PLASTOVÉ PP-AB20
- ROZVOD STUDENÉ VODY - PP-PN20
- ROZVOD TEPLÉ VODY - PP-PN20
- ROZVOD CÍRKULACE - PP-PN20








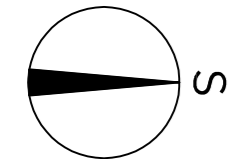

Číslo zakázky	3435-20
Strana	3/14
Stupeň	DSP
Název PS - SO	D 101 - SIMULAČNÍ CENTRUM MU
Číslo	D 101.05 - ZPRAVOTNÍ INSTALACE
Název výkresu	PLOŠNÝ ZPRAVOTNÍ KANALIZACE
Datum	2016 - 06 - 09
Formát	B x A4
Měřítko	1:100
Stav	DSP
D 101	05
102	00