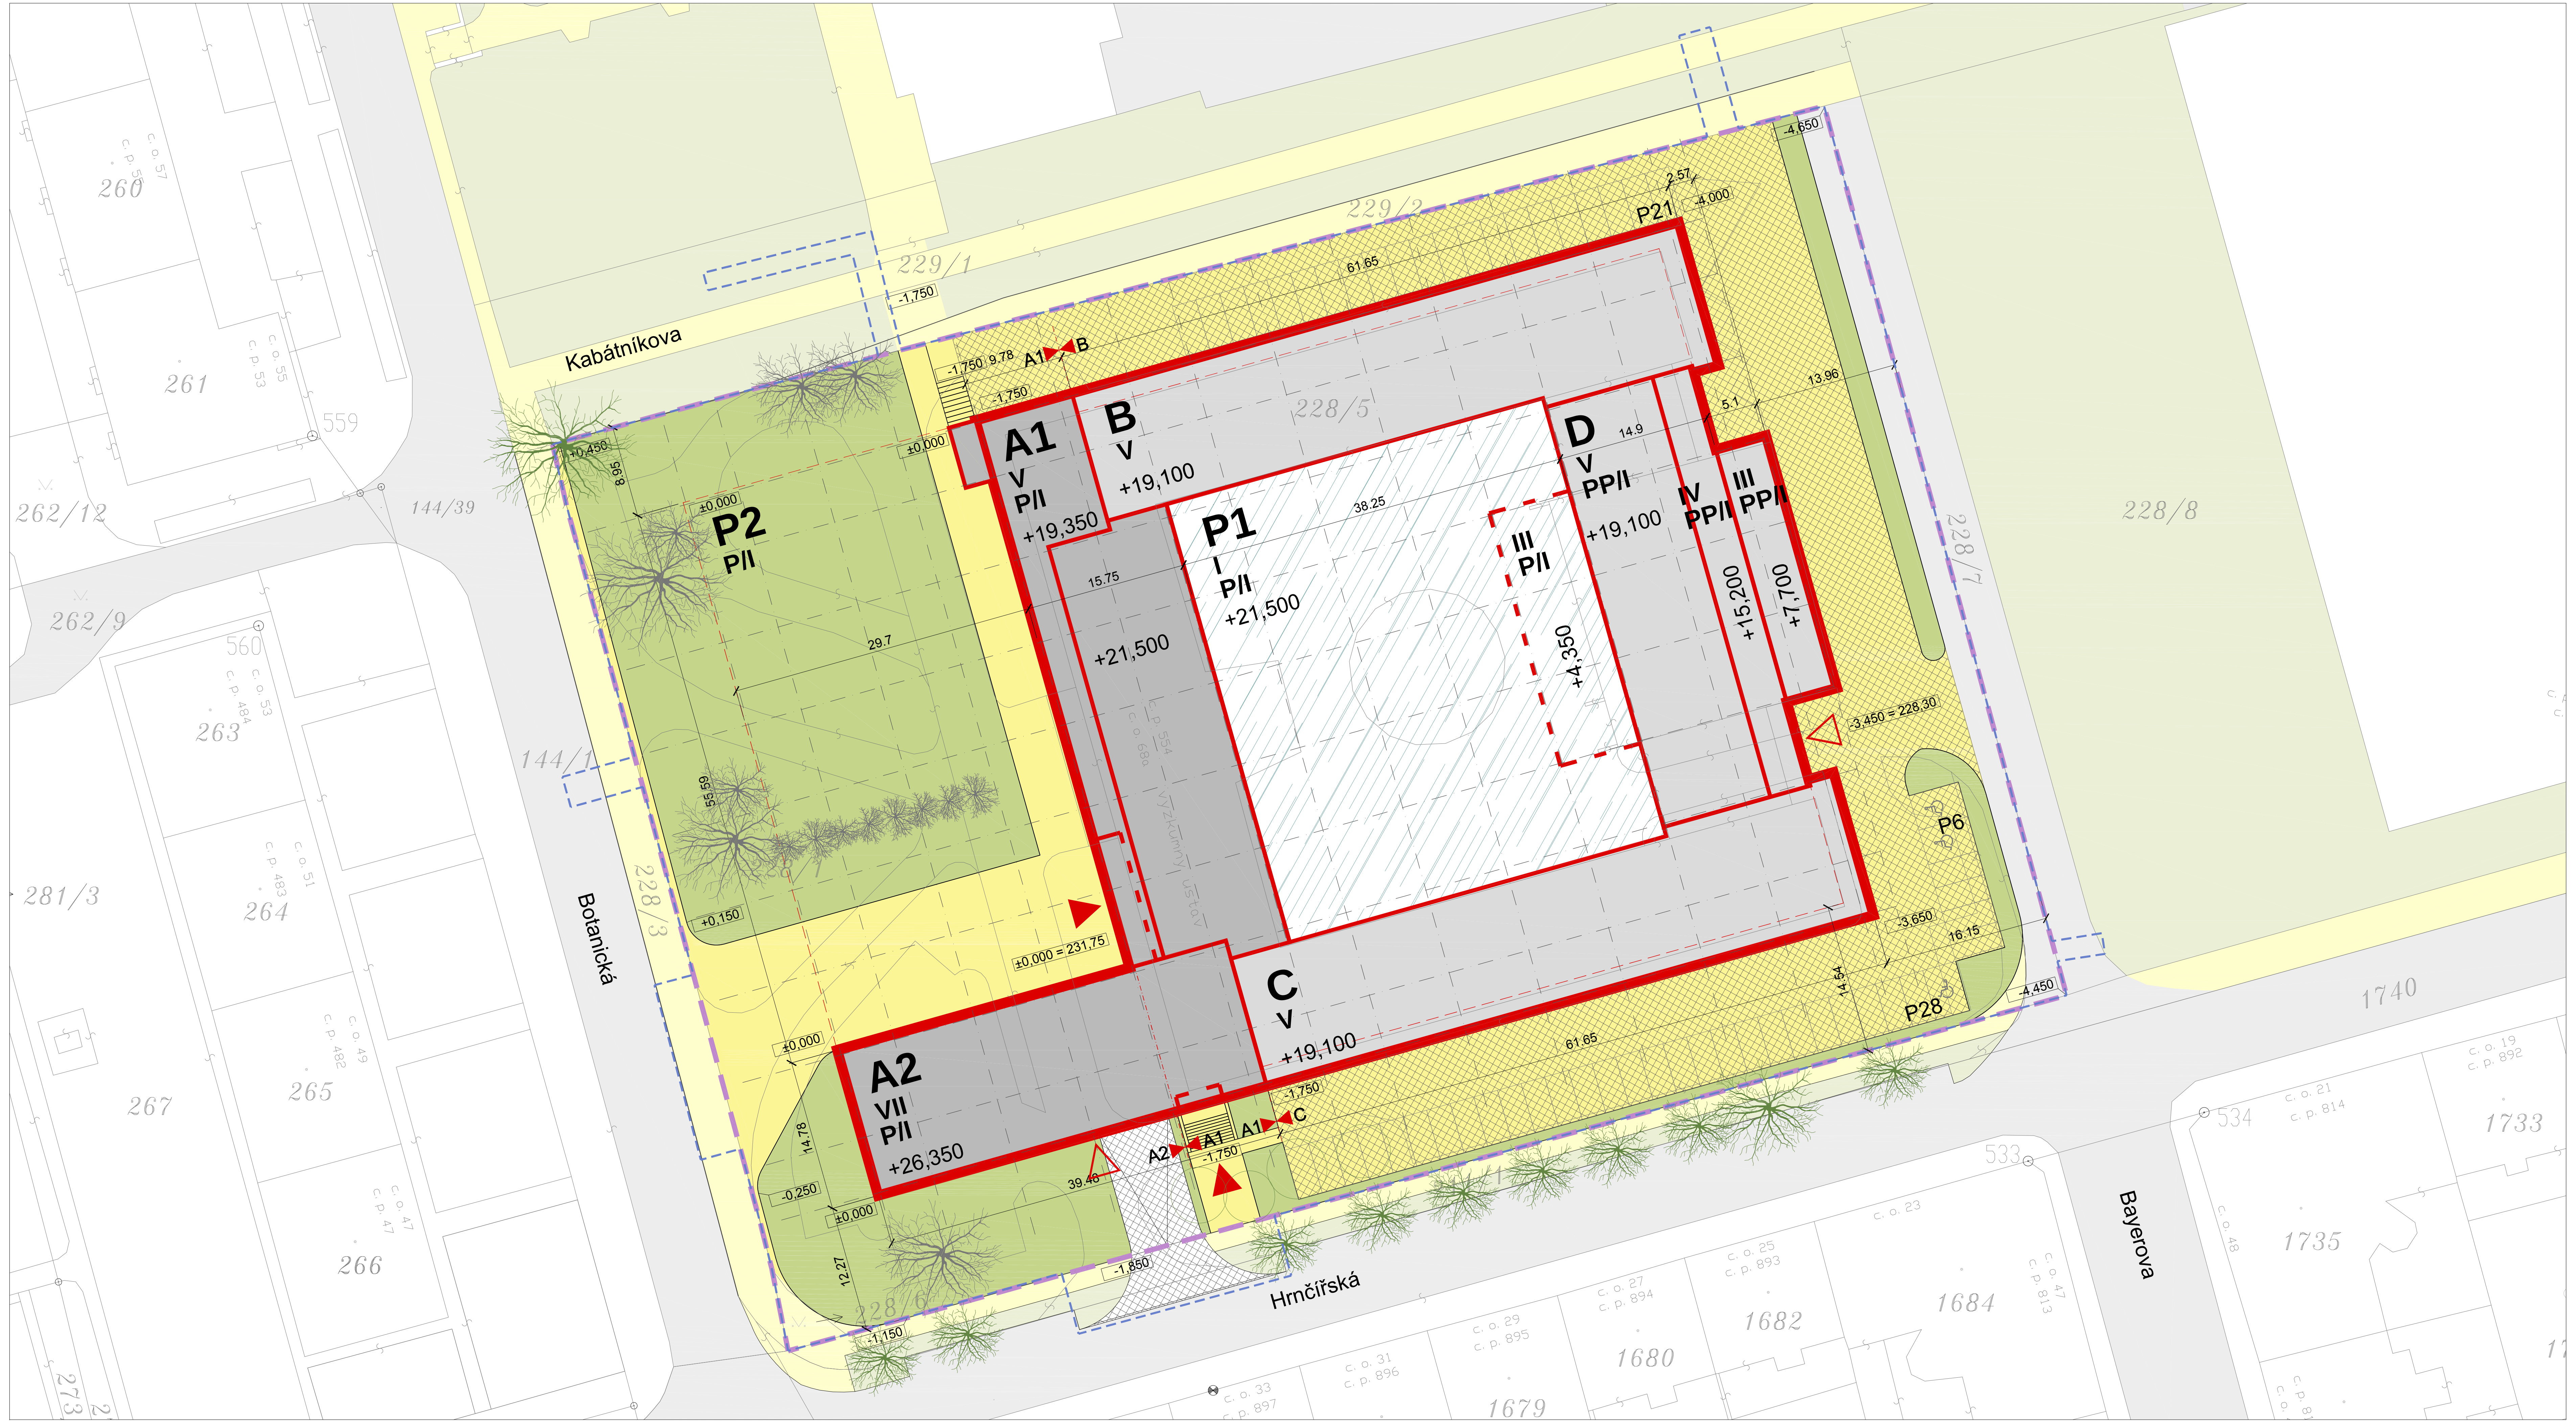

LEGENDA

STÁVAJÍCÍ	ZMĚNĚNA STAVBY	
		HRANICE ŘEŠENÉHO ÚZEMÍ
		HRANICE DOČASNÝCH ZÁBORŮ
		CERIT
		FAKULTA INFORMATIKY MU
		OBRYS 1.PP
		SILNIČNÍ KOMUNIKACE
		POJÍZDNÝ CHODNÍK - DLAŽBA
		CHODNÍK
		ZELEŇ
		STŘECHA - SKLO
		STÁVAJÍCÍ STROMY
		STÁVAJÍCÍ STROMY RUŠENÉ
		NOVĚ VYSAZOVANÉ STROMY
		VSTUP DO OBJEKTU
		VJEZD DO 1.PP

A1	NÁZEV OBJEKTU
VII	POČET NADZEMNÍCH PODLAŽÍ
P/I	POČET PODZEMNÍCH PODLAŽÍ - KRYTÉ PARKOVIŠTĚ
PP/I	POČET PODZEMNÍCH PODLAŽÍ

55 PARKOVACÍCH STÁNÍ NA TERÉNU, Z TOHO 3 (5,4%) PRO VOZÍČKÁŘE

INVESTICE DO ROZVOJE VZDĚLÁVÁNÍ

± 0,000 = 231,75
Souřadný systém: JTSK
Výškový systém: BpV

© Pelčák a partner, s.r.o., autor návrhu, projektu. Tento výkres požívá ochrany dle zákona č. 121/2000 Sb. Originál tohoto výkresu a návrh řešení na něm zobrazený jsou majetkem autora, společnosti Pelčák a partner, s.r.o. Tento výkres nesmí být, vyjma zřejmého účelu, pro nějž byl pořízen, používán a žádným jiným způsobem nerespektujícím ustanovení zákona č. 121/2000 Sb. nebo dohodu stavebníka a autora poskytnut žádné třetí osobě.

AUTOR	VEDOUCÍ PROJEKTU	ZPRACOVAL	KONTROLA
prof. Ing. arch. Petr Pelčák	Ing. arch. Lenka Musilová	Ing. arch. David Vahala	Ing. Petr Uhrín

PELČÁK A PARTNER
ARCHITEKTI
Pelčák a partner, s.r.o., Náměstí 28. října 17, Brno 602 00 CZ
tel.:+420 545 215 138, www.pelcak.cz, info@pelcak.cz

STAVEBNÍK
Masarykova univerzita, Fakulta informatiky
Žerotínovo náměstí 9, 602 00 Brno

NÁZEV ZAKÁZKY
CENTRUM VZDĚLÁVÁNÍ, VÝZKUMU A INOVACÍ V INFORMATICE - CERIT, MASARYKOVA UNIVERZITA, FAKULTA INFORMATIKY, BOTANICKÁ 68a, BRNO

ZAKÁZKA ČÍSLO	050
DATUM	LISTOPAD 2009
MĚŘÍTKO	1 : 500
PARÉ	

STUPEŇ PROJEKTOVÉ DOKUMENTACE
DOKUMENTACE K ÚZEMNÍMU ŘÍZENÍ O ZMĚNĚ STAVBY

OBJEKT
SITUACE STAVBY

ČÁST - PROFESE
D/ VÝKRESOVÁ DOKUMENTACE

DOKUMENT - VÝKRES
CELKOVÁ SITUACE STAVBY

ČÍSLO VÝKRESU / REVIZE
D.b) 2