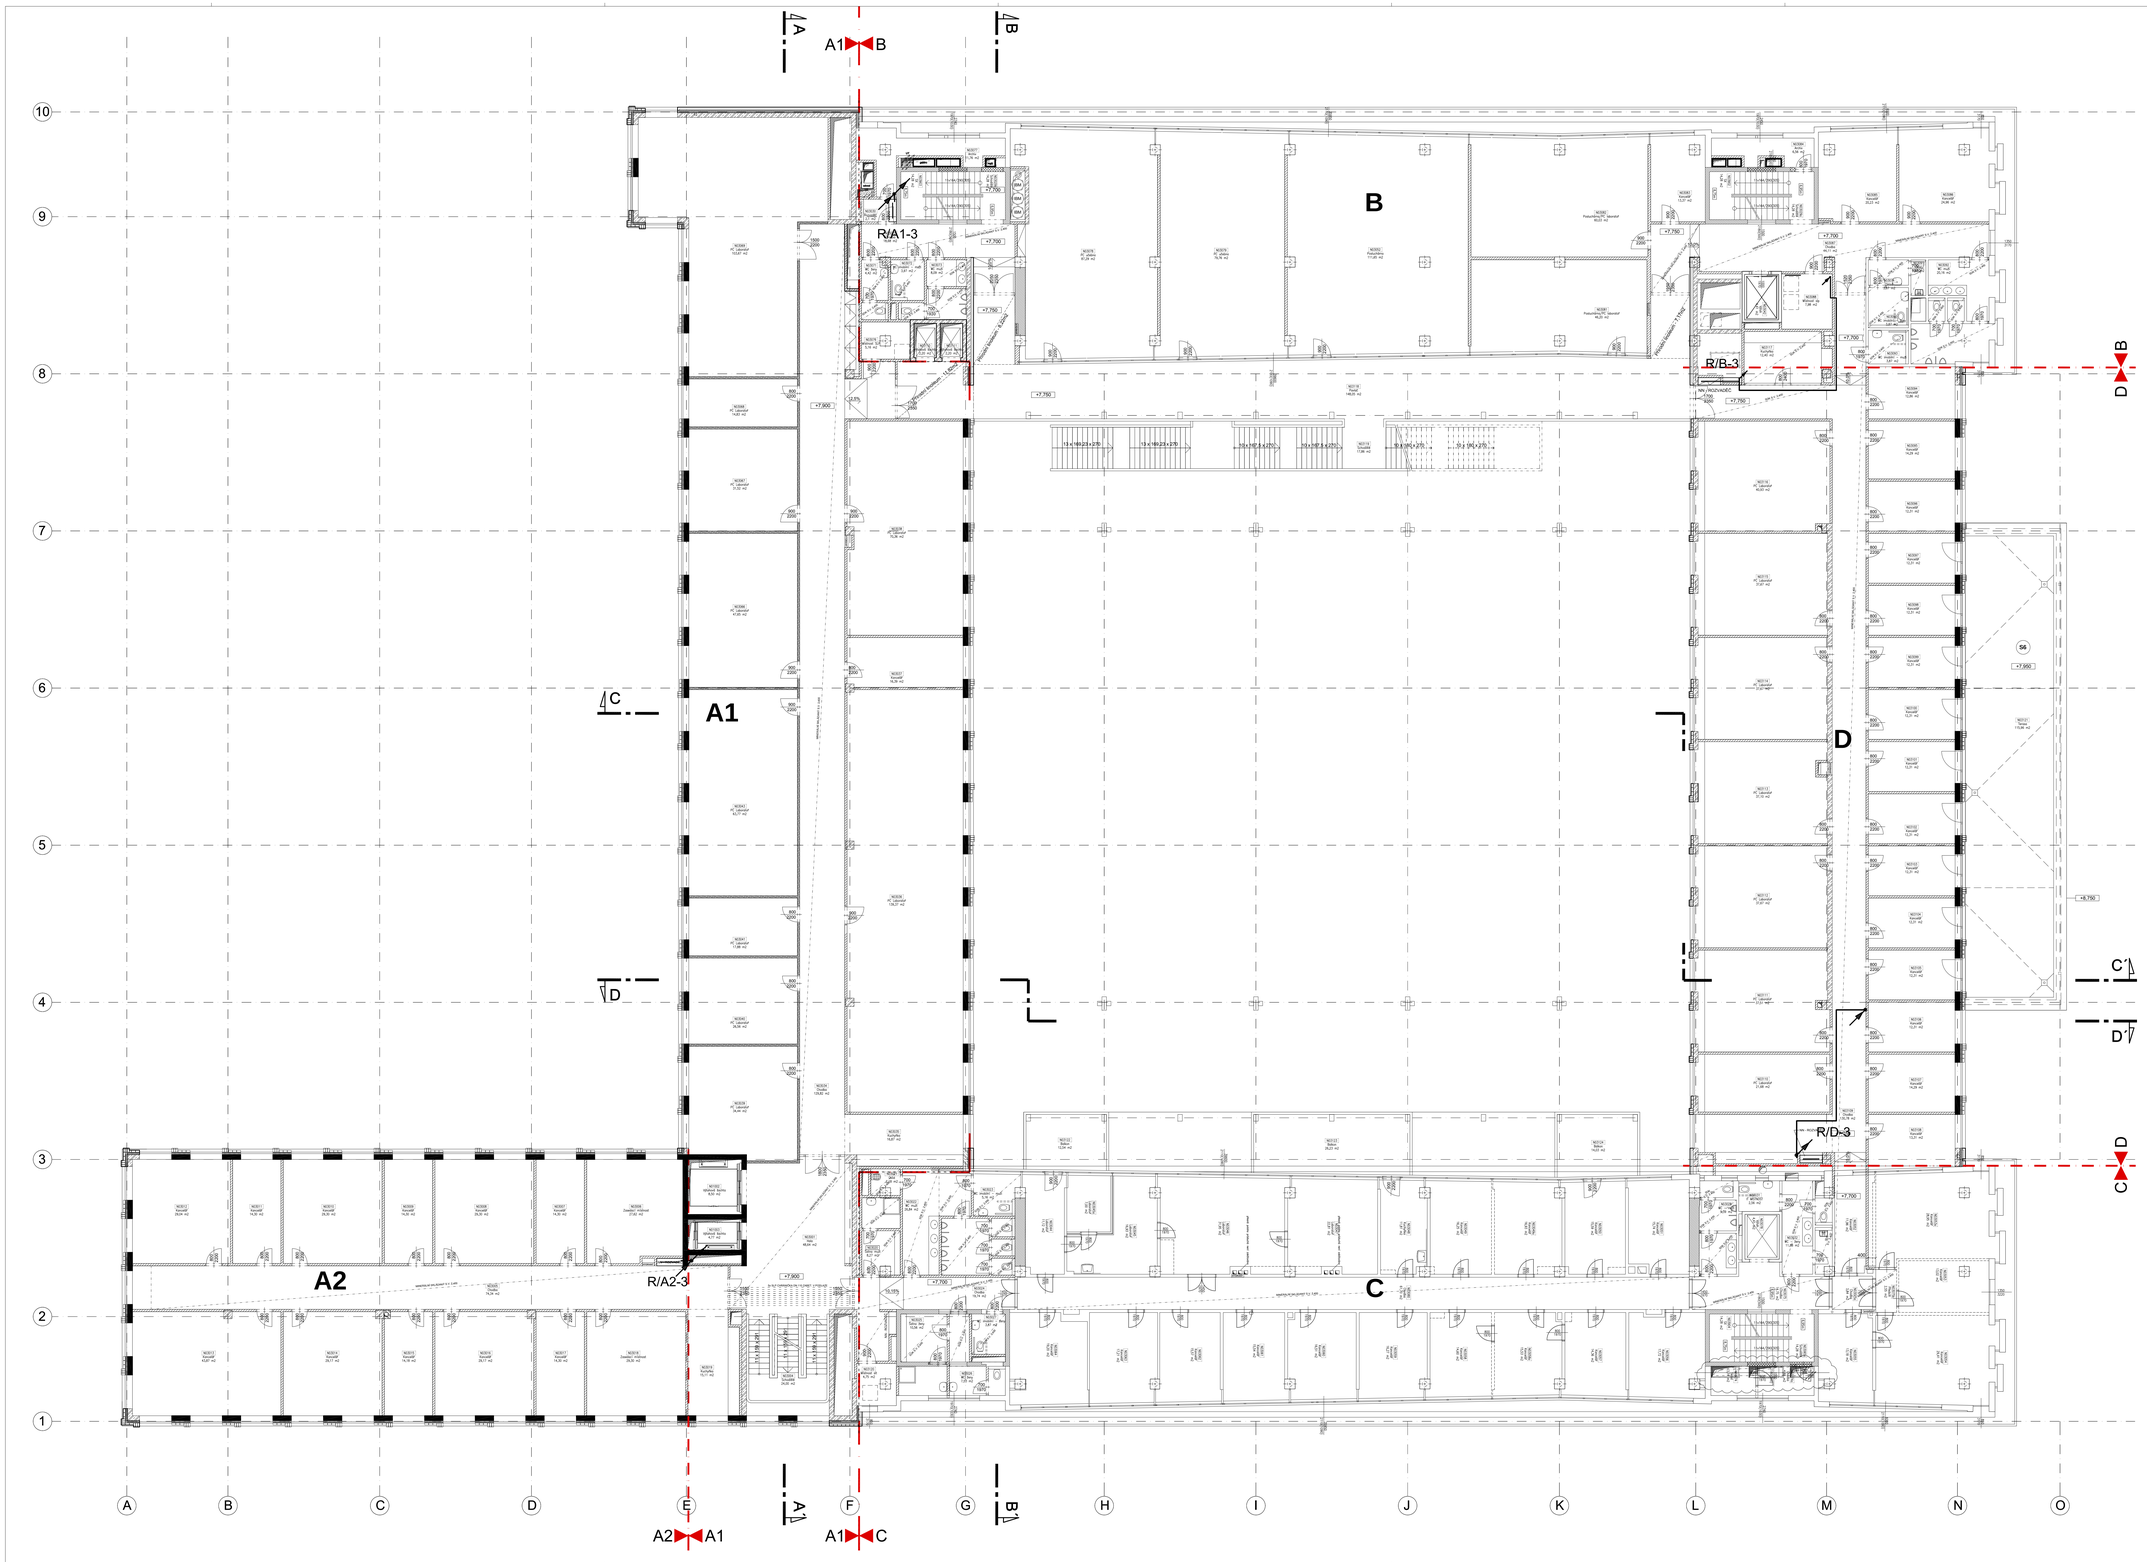

LEGENDA MÍSTNOSTÍ

Č. M.	ÚČEL MÍSTNOSTI	PLOCHA	PODLAHA	STĚNY	PODHLEDY	POZNÁMKA
NO0001	HALA	48,64	Teracová dlažba	interiérový nátěr	-	Teracový sokl v. 100mm
NO0002	VÝTAHOVÁ ŠACHTA	8,00	-	disperzní nátěr	-	-
NO0003	VÝTAHOVÁ ŠACHTA	4,77	-	disperzní nátěr	-	-
NO0004	SCHODIŠTĚ	24,00	Teracová dlažba	interiérový nátěr	-	Teracový sokl v. 100mm
NO0005	CHODBA	74,34	Zdvojená podlaha 0,05mm Linoleum	interiérový nátěr	-	Minerální obklad do v. 2400mm Lin.sokl v. 50mm
NO0006	ZÁSOBACÍ MÍSTNOST	27,82	Zdvojená podlaha 0,05mm Linoleum	interiérový nátěr	-	Kotevní, sokl v. 50mm
NO0007	KANCELÁŘ	14,30	Zdvojená podlaha 0,05mm Linoleum	interiérový nátěr	-	Kotevní, sokl v. 50mm
NO0008	KANCELÁŘ	25,33	Zdvojená podlaha 0,05mm Linoleum	interiérový nátěr	-	Kotevní, sokl v. 50mm
NO0009	KANCELÁŘ	14,30	Zdvojená podlaha 0,05mm Linoleum	interiérový nátěr	-	Kotevní, sokl v. 50mm
NO0010	KANCELÁŘ	25,30	Zdvojená podlaha 0,05mm Linoleum	interiérový nátěr	-	Kotevní, sokl v. 50mm
NO0011	KANCELÁŘ	14,30	Zdvojená podlaha 0,05mm Linoleum	interiérový nátěr	-	Kotevní, sokl v. 50mm
NO0012	KANCELÁŘ	29,04	Zdvojená podlaha 0,05mm Linoleum	interiérový nátěr	-	Kotevní, sokl v. 50mm
NO0013	KANCELÁŘ	43,87	Zdvojená podlaha 0,05mm Linoleum	interiérový nátěr	-	Kotevní, sokl v. 50mm
NO0014	KANCELÁŘ	29,12	Zdvojená podlaha 0,05mm Linoleum	interiérový nátěr	-	Kotevní, sokl v. 50mm
NO0015	KANCELÁŘ	14,18	Zdvojená podlaha 0,05mm Linoleum	interiérový nátěr	-	Kotevní, sokl v. 50mm
NO0016	KANCELÁŘ	29,17	Zdvojená podlaha 0,05mm Linoleum	interiérový nátěr	-	Kotevní, sokl v. 50mm
NO0017	KANCELÁŘ	14,30	Zdvojená podlaha 0,05mm Linoleum	interiérový nátěr	-	Kotevní, sokl v. 50mm
NO0018	ZÁSOBACÍ MÍSTNOST	25,30	Zdvojená podlaha 0,05mm Linoleum	interiérový nátěr	-	Kotevní, sokl v. 50mm
NO0019	KUCHYŇKA	15,11	Zdvojená podlaha 0,05mm Linoleum	Nat. obklad do v.h.h.h. 600mm interiérový nátěr	-	Lin.sokl v. 50mm
NO0020	ŠATNA MUŽI	8,27	Zdvojená podlaha 0,180mm Keramická dlažba	keramický obklad v 2200 interiérový nátěr	Podhled hladký SDK v. 2400mm	-
NO0021	ÚKLID	2,18	Keramická dlažba	keramický obklad v 2200 interiérový nátěr	Podhled hladký SDK v. 2400mm	-
NO0022	WC MUŽI	29,64	Keramická dlažba	keramický obklad v 2200 interiérový nátěr	Podhled hladký SDK v. 2400mm	-
NO0023	WC IMOBILNÍ - MUŽI	5,16	Keramická dlažba	keramický obklad v 2200 interiérový nátěr	Podhled hladký SDK v. 2400mm	-
NO0024	CHODBA	19,74	Zdvojená podlaha 0,05mm Linoleum	interiérový nátěr	Minerální obklad do v. 2400mm	Lin.sokl v. 50mm
NO0025	ŠATNA ŽENY	10,56	Keramická dlažba	keramický obklad v 2200 interiérový nátěr	Podhled hladký SDK v. 2400mm	-
NO0026	WC ŽENY	7,53	Keramická dlažba	keramický obklad v 2200 interiérový nátěr	Podhled hladký SDK v. 2400mm	-
NO0027	WC IMOBILNÍ - ŽENY	3,87	Keramická dlažba	keramický obklad v 2200 interiérový nátěr	Podhled hladký SDK v. 2400mm	-
NO0028	WC MUŽI	9,29	Keramická dlažba	keramický obklad v 2200 interiérový nátěr	Podhled hladký SDK v. 2400mm	-
NO0029a	SCHODIŠTĚ	14,28	Stěrkopl mramorová dlažba	interiérový nátěr	-	-
NO0029b	SCHODIŠTĚ	14,28	Stěrkopl mramorová dlažba	interiérový nátěr	-	-
NO0030	ROZVAŘEČ	2,1	Linoleum	interiérový nátěr	Podhled hladký SDK v. 2400mm	Lin.sokl v. 50mm
NO0031	IT MÍSTNOST	2,56	-	interiérový nátěr	-	-
NO0032	WC ŽENY	11,68	Keramická dlažba	keramický obklad v 2200 interiérový nátěr	Podhled hladký SDK v. 2400mm	-
NO0034	CHODBA	129,62	Zdvojená podlaha 0,05mm Linoleum	interiérový nátěr	Minerální obklad do v. 2400mm	Lin.sokl v. 50mm
NO0035	KUCHYŇKA	16,67	Zdvojená podlaha 0,05mm Linoleum	Nat. obklad do v.h.h.h. 600mm interiérový nátěr	-	Lin.sokl v. 50mm
NO0036	PC LABORATOŘ	139,37	Zdvojená podlaha 0,05mm Linoleum	interiérový nátěr	-	Lin.sokl v. 50mm
NO0037	KANCELÁŘ	16,39	Zdvojená podlaha 0,05mm Linoleum	interiérový nátěr	-	Kotevní, sokl v. 50mm
NO0038	PC LABORATOŘ	70,36	Zdvojená podlaha 0,05mm Linoleum	interiérový nátěr	-	Lin.sokl v. 50mm
NO0039	PC LABORATOŘ	34,44	Zdvojená podlaha 0,05mm Linoleum	interiérový nátěr	-	Kotevní, sokl v. 50mm
NO0040	PC LABORATOŘ	26,58	Zdvojená podlaha 0,05mm Linoleum	interiérový nátěr	-	Kotevní, sokl v. 50mm
NO0041	PC LABORATOŘ	17,88	Zdvojená podlaha 0,05mm Linoleum	interiérový nátěr	-	Kotevní, sokl v. 50mm
NO0042	VÝTAH	4,41	-	disperzní nátěr	-	-
NO0043	PC LABORATOŘ	63,77	Zdvojená podlaha 0,05mm Linoleum	interiérový nátěr	-	Lin.sokl v. 50mm
NO0044	KANCELÁŘ	11,12	-	-	-	-
NO0045	KANCELÁŘ	16,93	-	-	-	-
NO0046a	KANCELÁŘ	7,00	-	-	-	-
NO0046	KANCELÁŘ	31,95	-	-	-	-
NO0047	KANCELÁŘ	22,81	-	-	-	-
NO0048	KUCHYŇKA	11,91	-	-	-	-
NO0049	KANCELÁŘ	16,25	-	-	-	-
NO0049a	KANCELÁŘ	16,93	-	-	-	-
NO0050	KANCELÁŘ	15,59	-	-	-	-
NO0051	KANCELÁŘ	15,74	-	-	-	-
NO0052	PŘÍSLUCHÁRNA	111,65	Zdvojená podlaha 0,150mm Linoleum	interiérový nátěr	-	Lin.sokl v. 50mm
NO0053	KANCELÁŘ	13,03	-	-	-	-
NO0053a	ARCHIV	28,96	-	-	-	-
NO0054	KANCELÁŘ	29,41	-	-	-	-
NO0055	KANCELÁŘ	13,18	-	-	-	-
NO0056	KANCELÁŘ	17,72	-	-	-	-
NO0057	KANCELÁŘ	14,36	-	-	-	-
NO0058	KANCELÁŘ	14,60	-	-	-	-
NO0058a	KANCELÁŘ	15,53	-	-	-	-
NO0059	KANCELÁŘ	16,27	-	-	-	-
NO0060	KANCELÁŘ	16,51	-	-	-	-
NO0061	KANCELÁŘ	15,54	-	-	-	-
NO0062	KANCELÁŘ	15,57	-	-	-	-
NO0063	KANCELÁŘ	17,21	-	-	-	-
NO0064	KANCELÁŘ	19,20	-	-	-	-
NO0065a	SCHODIŠTĚ	14,28	Stěrkopl mramorová dlažba	-	-	-
NO0066	LABORATOŘ	47,66	Zdvojená podlaha 0,05mm Linoleum	interiérový nátěr	-	Lin.sokl v. 50mm
NO0067	PC LABORATOŘ	31,52	Zdvojená podlaha 0,05mm Linoleum	interiérový nátěr	-	Lin.sokl v. 50mm
NO0068	PC LABORATOŘ	14,83	Zdvojená podlaha 0,05mm Linoleum	interiérový nátěr	-	Kotevní, sokl v. 50mm
NO0069	PC LABORATOŘ	103,67	Zdvojená podlaha 0,05mm Linoleum	interiérový nátěr	-	Lin.sokl v. 50mm
NO0070	CHODBA	18,68	Linoleum	interiérový nátěr	Podhled hladký SDK v. 2400mm	Lin.sokl v. 50mm
NO0071	WC ŽENY	4,42	Keramická dlažba	keramický obklad v 2200 interiérový nátěr	Podhled hladký SDK v. 2400mm	-
NO0072	WC IMOBILNÍ - MUŽI	3,91	Keramická dlažba	keramický obklad v 2200 interiérový nátěr	Podhled hladký SDK v. 2400mm	-
NO0073	WC MUŽI	8,09	Keramická dlažba	keramický obklad v 2200 interiérový nátěr	Podhled hladký SDK v. 2400mm	-
NO0074	ÚKLID	3,67	Linoleum	interiérový nátěr	Podhled hladký SDK v. 2400mm	Lin.sokl v. 50mm
NO0074a	-	-	-	-	-	-
NO0075	CHODBA	14,75	-	-	Podhled mír. akustický v. 2400mm	-
NO0076	MÍSTNOST SLP	5,16	Zdvojená podlaha 0,150mm Linoleum	interiérový nátěr	-	Lin.sokl v. 50mm
NO0077	ARCHIV	11,78	Linoleum	interiérový nátěr	-	Lin.sokl v. 50mm
NO0078	PC UČEBNA	87,28	Zdvojená podlaha 0,150mm Linoleum	interiérový nátěr	-	Lin.sokl v. 50mm
NO0079	PC UČEBNA	79,76	Zdvojená podlaha 0,150mm Linoleum	interiérový nátěr	-	Lin.sokl v. 50mm
NO0080	CHODBA	61,10	-	-	Podhled mír. akustický v. 2400mm	-
NO0081	PŘÍSLUCHÁRNA / LABORATOŘ	46,20	Zdvojená podlaha 0,150mm Linoleum	interiérový nátěr	-	Lin.sokl v. 50mm
NO0082	PŘÍSLUCHÁRNA / LABORATOŘ	60,02	Zdvojená podlaha 0,150mm Linoleum	interiérový nátěr	-	Lin.sokl v. 50mm
NO0083	KANCELÁŘ	13,37	Zdvojená podlaha 0,150mm Linoleum	interiérový nátěr	-	Lin.sokl v. 50mm
NO0084	ARCHIV	6,56	Linoleum	interiérový nátěr	-	Lin.sokl v. 50mm
NO0085	KANCELÁŘ	20,23	Zdvojená podlaha 0,150mm Zátěrová krabice	interiérový nátěr	-	Kotevní, sokl v. 50mm
NO0086	KANCELÁŘ	24,96	Zdvojená podlaha 0,150mm Zátěrová krabice	interiérový nátěr	-	Kotevní, sokl v. 50mm
NO0087	CHODBA	44,11	Linoleum	interiérový nátěr	Podhled mír. akustický v. 2400mm	Lin.sokl v. 50mm
NO0088	MÍSTNOST SLP	7,96	Zdvojená podlaha 0,150mm Linoleum	interiérový nátěr	-	Lin.sokl v. 50mm
NO0089	ARCHIV	6,27	Linoleum	interiérový nátěr	-	Lin.sokl v. 50mm
NO0090	WC IMOBILNÍ - ŽENY	3,87	Keramická dlažba	keramický obklad v 2200 interiérový nátěr	Podhled hladký SDK v. 2400mm	-
NO0091	ÚKLID	1,56	Keramická dlažba	keramický obklad v 2200 interiérový nátěr	Podhled hladký SDK v. 2400mm	-
NO0092	WC MUŽI	20,16	Keramická dlažba	keramický obklad v 2200 interiérový nátěr	Podhled hladký SDK v. 2400mm	-
NO0093	WC IMOBILNÍ - MUŽI	3,87	Keramická dlažba	keramický obklad v 2200 interiérový nátěr	Podhled hladký SDK v. 2400mm	-
NO0094	KANCELÁŘ	12,89	Zdvojená podlaha 0,150mm Linoleum	interiérový nátěr	-	Kotevní, sokl v. 50mm
NO0095	KANCELÁŘ	14,28	Zdvojená podlaha 0,150mm Linoleum	interiérový nátěr	-	Kotevní, sokl v. 50mm
NO0096	KANCELÁŘ	12,31	Zdvojená podlaha 0,150mm Linoleum	interiérový nátěr	-	Kotevní, sokl v. 50mm
NO0097	KANCELÁŘ	12,21	Zdvojená podlaha 0,150mm Linoleum	interiérový nátěr	-	Kotevní, sokl v. 50mm
NO0098	KANCELÁŘ	12,21	Zdvojená podlaha 0,150mm Linoleum	interiérový nátěr	-	Kotevní, sokl v. 50mm
NO0099	KANCELÁŘ	12,21	Zdvojená podlaha 0,150mm Linoleum	interiérový nátěr	-	Kotevní, sokl v. 50mm
NO0100	KANCELÁŘ	12,31	Zdvojená podlaha 0,150mm Linoleum	interiérový nátěr	-	Kotevní, sokl v. 50mm
NO0101	KANCELÁŘ	12,21	Zdvojená podlaha 0,150mm Linoleum	interiérový nátěr	-	Kotevní, sokl v. 50mm
NO0102	KANCELÁŘ	12,31	Zdvojená podlaha 0,150mm Linoleum	interiérový nátěr	-	Kotevní, sokl v. 50mm
NO0103	KANCELÁŘ	12,21	Zdvojená podlaha 0,150mm Linoleum	interiérový nátěr	-	Kotevní, sokl v. 50mm
NO0104	KANCELÁŘ	12,31	Zdvojená podlaha 0,150mm Linoleum	interiérový nátěr	-	Kotevní, sokl v. 50mm
NO0105	KANCELÁŘ	12,21	Zdvojená podlaha 0,150mm Linoleum	interiérový nátěr	-	Kotevní, sokl v. 50mm
NO0106	KANCELÁŘ	12,21	Zdvojená podlaha 0,150mm Linoleum	interiérový nátěr	-	Kotevní, sokl v. 50mm
NO0107	KANCELÁŘ	14,20	Zdvojená podlaha 0,150mm Linoleum	interiérový nátěr	-	Kotevní, sokl v. 50mm
NO0108	KANCELÁŘ	13,31	Zdvojená podlaha 0,150mm Linoleum	interiérový nátěr	-	Kotevní, sokl v. 50mm
NO0109	CHODBA	100,18	Zdvojená podlaha 0,150mm Linoleum	interiérový nátěr	Podhled mír. akustický v. 2400mm	Lin.sokl v. 50mm
NO0110	KANCELÁŘ	21,08	Zdvojená podlaha 0,150mm Linoleum	interiérový nátěr	-	Kotevní, sokl v. 50mm
NO0111	LABORATOŘ	37,62	Zdvojená podlaha 0,150mm Linoleum	interiérový nátěr	-	Lin.sokl v. 50mm
NO0112	LABORATOŘ	37,62	Zdvojená podlaha 0,150mm Linoleum	interiérový nátěr	-	Lin.sokl v. 50mm
NO0113	LABORATOŘ	37,12	Zdvojená podlaha 0,150mm Linoleum	interiérový nátěr	-	Lin.sokl v. 50mm
NO0114	LABORATOŘ	37,67	Zdvojená podlaha 0,150mm Linoleum	interiérový nátěr	-	Lin.sokl v. 50mm
NO0115	LABORATOŘ	37,67	Zdvojená podlaha 0,150mm Linoleum	interiérový nátěr	-	Lin.sokl v. 50mm
NO0116	LABORATOŘ	40,53	Zdvojená podlaha 0,150mm Linoleum	interiérový nátěr	-	Lin.sokl v. 50mm
NO0117	KUCHYŇKA	18,83	Zdvojená podlaha 0,150mm Linoleum	Nat. obklad do v.h.h.h. 600mm interiérový nátěr	Podhled hladký SDK v. 2400mm	Lin.sokl v. 50mm
NO0118	PAVLAČ	148,08	Dřevěná podlaha Dřevěný	-	-	Lin.sokl v. 50mm
NO0119	SCHODIŠTĚ	17,66	Dřevěný lepený nosný Dřevěný	-	-	-
NO0120	MEZIPODEST	4,76	Zdvojená podlaha 0,05mm Nášlapná deska na podložce	interiérový nátěr	-	-
NO0121	TERASA	115,58	Betonová dlažba na podložce	-	-	-
NO0122	BALKON	12,04	Dřevěný lepený nosný Dřevěný	-	-	-
NO0123	BALKON	25,23	Dřevěný lepený nosný Dřevěný	-	-	-
NO0124	BALKON	14,03	Dřevěný lepený nosný Dřevěný	-	-	-

± 0,000 = 231,75
Souřadný systém: JTSK
Výškový systém: Bpv

KOOPERACE VS SPEC. PROFESI: F.1.4.g - SILNOPROUDÁ ZAŘÍZENÍ A ROZVODY, HROMOSVOD		FIRMA: PK SKLENÁŘ s.r.o.	PK SKLENÁŘ s.r.o. projektová kancelář elektro Tomkova 1, 602 00 Brno www.pksklenar.cz tel. 543 233 097, 1 info@pksklenar.cz
ZODP. NÁJEMCE PROJEKTU: Ing. Jiří Sklenář	VEDOUCÍ PROJEKTU: Ing. Jiří Sklenář	ZPRACOVAL: Tomkova 1, 602 00 Brno tel.: 543 233 997 pk.sklenar@cbd.cz	

© Pelčák a partner, s.r.o., autor návrhu, projektu. Tento výkres podává schrany dle zákona k. 121/2000 Sb. Originál tohoto výkresu a návrh zadání na ním zobrazené jsou majetkem autora, spoluautorů. Pelčák a partner, s.r.o. Tento výkres nesmí být, ani jeho následné změny, jen mě být použeno, používán a kdekoli jinde zpracováním nenahrazujícím zákonem zákona k. 121/2000 Sb. nebo smlouvy uzavřené se autorem poskytnuty třetí osobě.

AUTOR	VEDOUCÍ PROJEKTU	HLAVNÍ INŽENÝR PROJEKTU	ZPRACOVAL	
prof. Ing. arch. Petr Pelčák	Ing. arch. Lenka Mudrová	Ing. Petr Uhrín	-	PELČÁK a PARTNER architekti
STAVEBNÍK: Masarykova univerzita, Žerotínovo náměstí 9, 601 77 Brno		MÍSTO STAVBY: Fakulta informatiky, Ústav výpočetní techniky, Botanická 68a, 602 00 Brno		Pelčák a partner, s.r.o., Hanácká 28, Brno 11, Brno 602 00 CZ tel.: +420 545 212 130, www.pelcak.cz, info@pelcak.cz
AKCE: VÝSTAVBA A MODERNIZACE FAKULTY INFORMATIKY A ÚSTAVU VÝPOČETNÍ TECHNIKY MASARYKOVY UNIVERZITY				ZAKÁZKA ČÍSLO: 054
STUPEŇ PROJEKTOVÉ DOKUMENTACE: DOKUMENTACE KE STAVEBNÍMU POVOLENÍ				DATUM: KVĚTEN 2010
OBJEKT: SO 7070 BUDOVA A1, SO 7020 BUDOVA A2, SO 7030 BUDOVA B, SO 7040 BUDOVA C SO 7050 BUDOVA D, SO 7060 ZASTŘEŠENÍ DVORA P1, SO 7070 ZASTŘEŠENÍ PARKOVIŠTĚ P2				MĚŘÍTKO: 1 : 100
ČÁST - PROFESE: F.1.4.g - SILNOPROUDÁ ZAŘÍZENÍ A ROZVODY, HROMOSVOD				FÁZE:
DOKUMENT - VÝKRES: PŮDORYS 3.NP				ČÍSLO VÝKRESU / REVIZE: 2.b.4