



PŮDORYS 1.NP, M 1:100

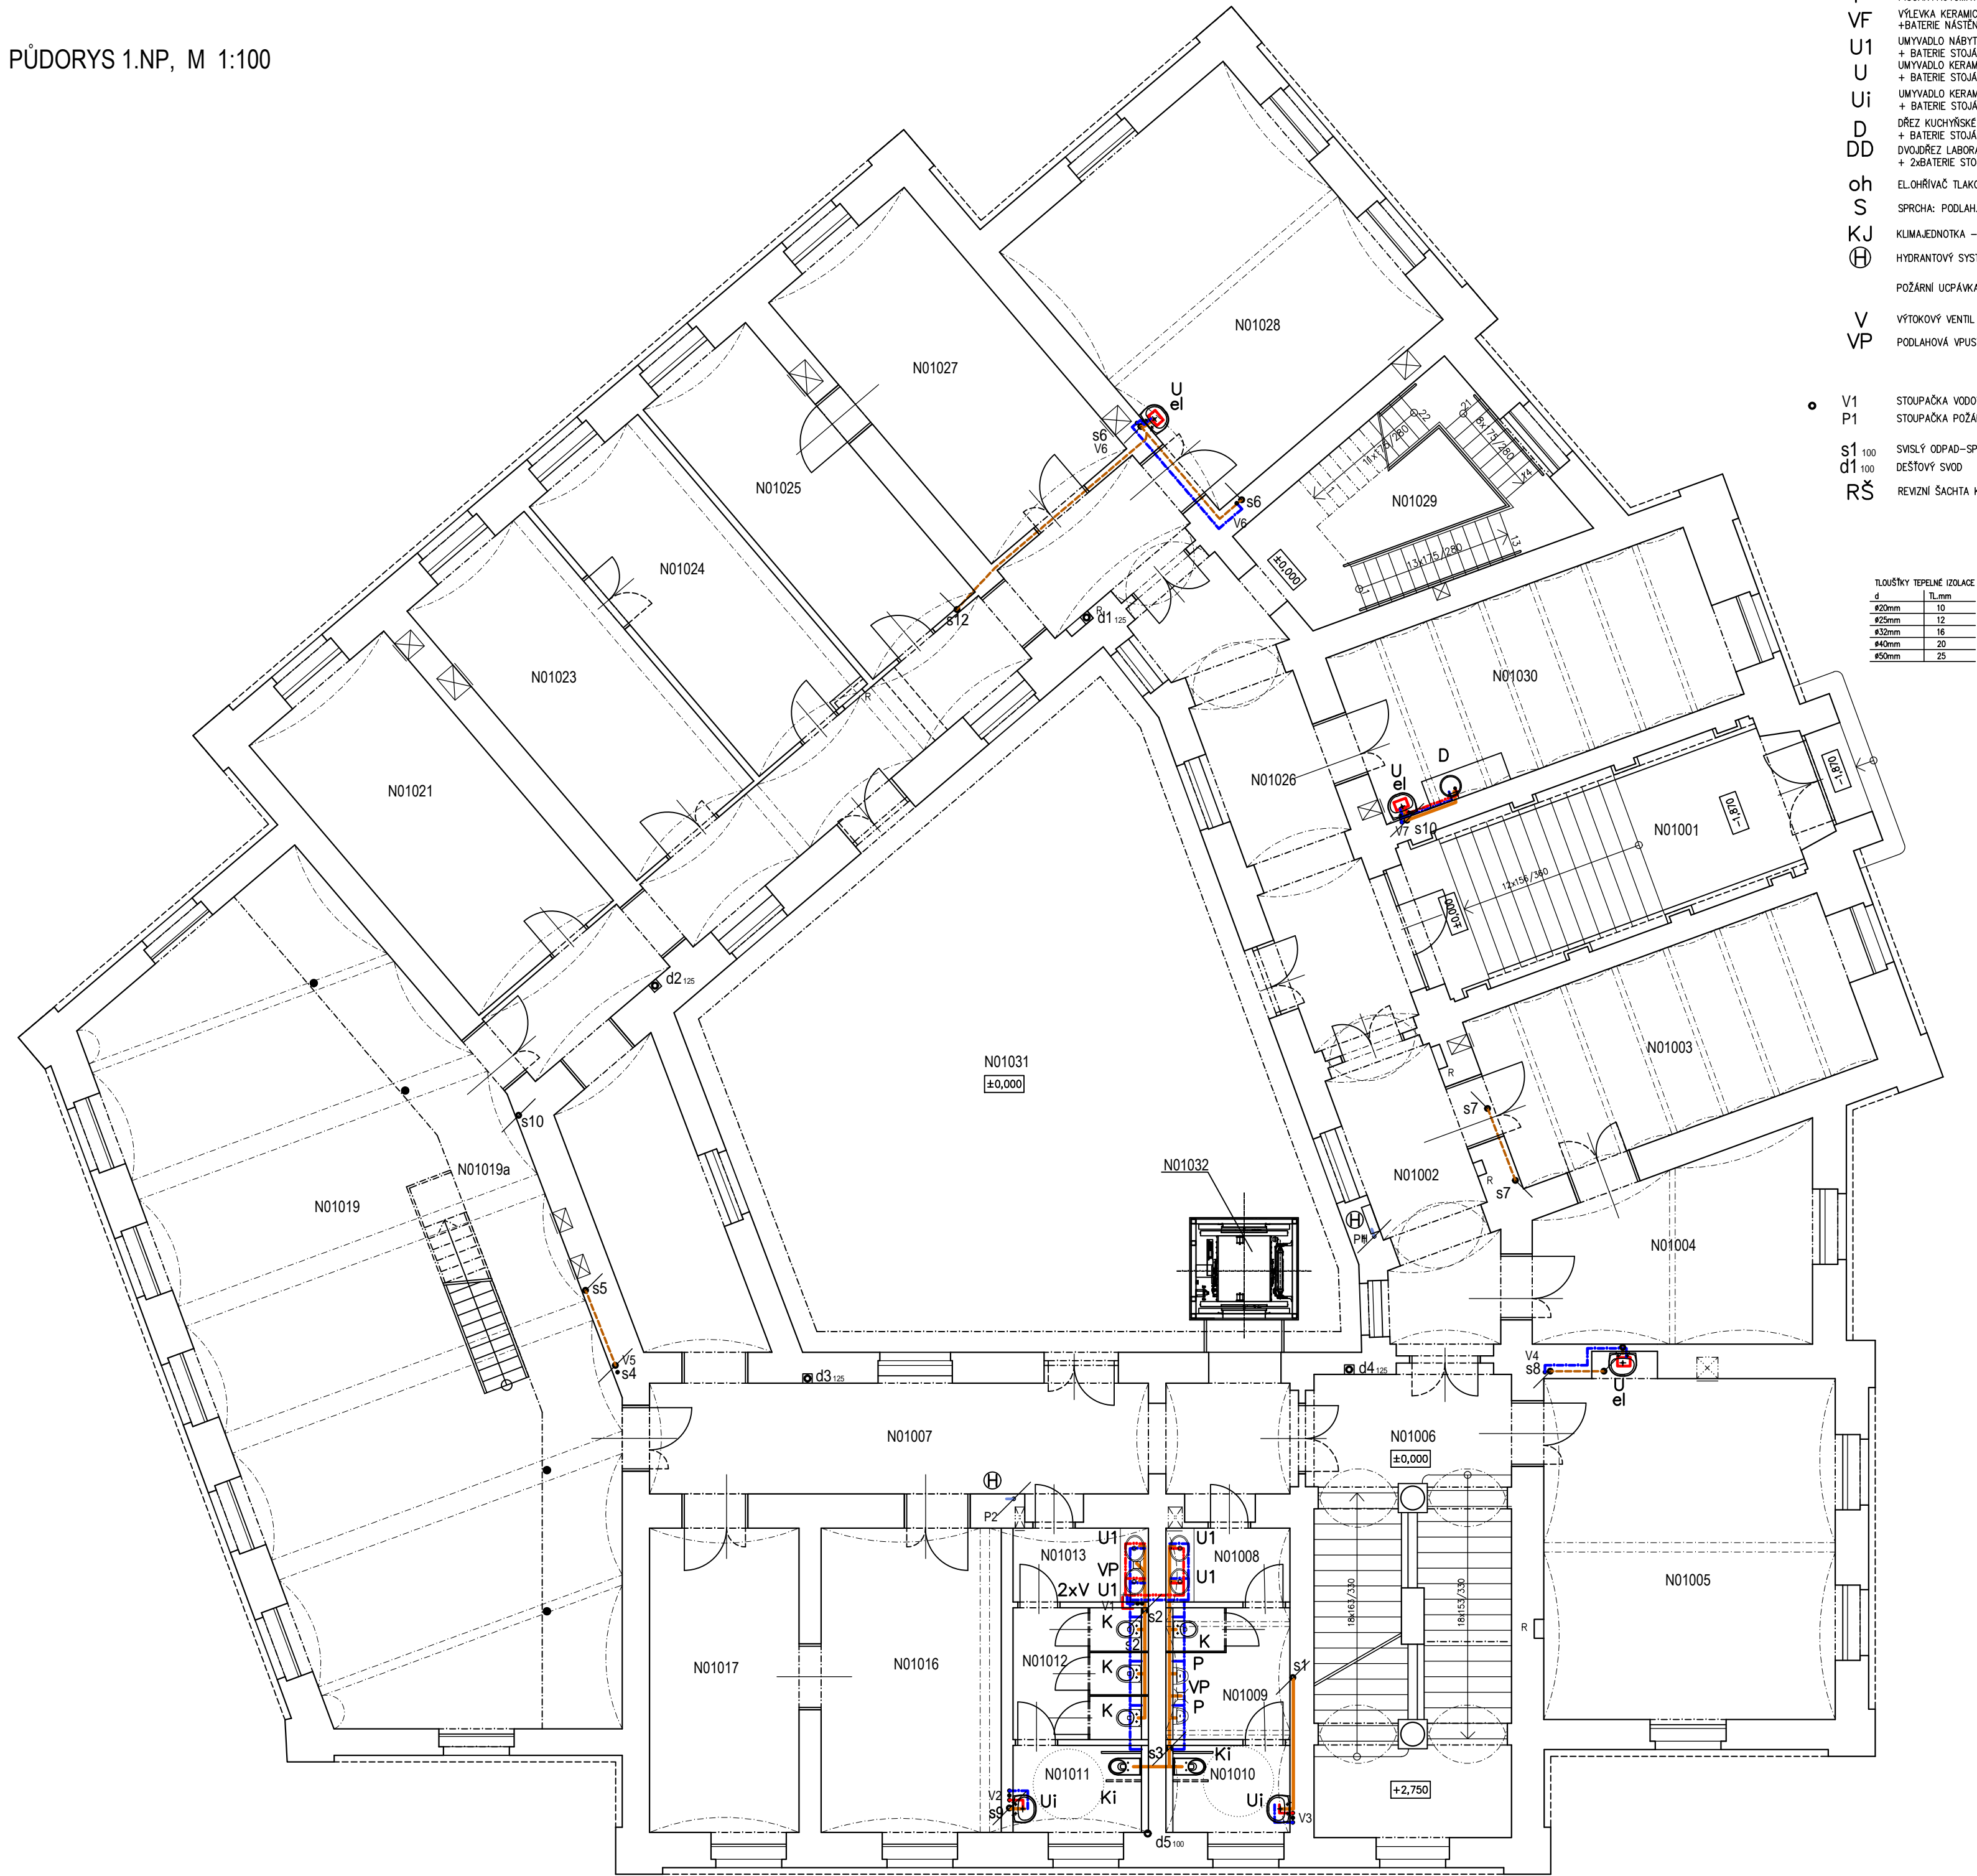

LEGENDA POTRUBÍ:

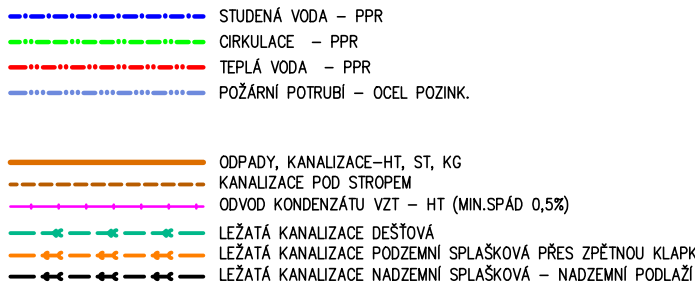

LEGENDA ZP:

- K WC, ZÁVĚSNÝ + PŘEDSTĚNÝ SYSTÉM+TLAČKOVÝ DUAL
- Ki KOMPLETEL, S. ÚPORNÝM TLAKEM
- P KLIZET - ZADNÍ OPAD ZÁVĚSNÝ - PRO INVALIDY
- VF PŘÍSLA-AUTOMATICKÝ SPLAŠKOVACÍ
- U VÝELKA KERAMICKÁ ZÁVĚSNÁ DNÍDO-MONTÁŽNÍ RAM
- U1 +BATERIE STUJANOVÁ PAKOVÁ G/2-150
- U1 UNIVALENTO KERAMICKÉ S OTVOREM PRO BATERIE
- U1 UNIVALENTO KERAMICKÉ S OTVOREM PRO BATERIE - PRO INVALIDY
- U1 +BATERIE STUJANOVÁ PAKOVÁ G/2
- DD DŘEZ KUCHYNSKÉ SESTAVY
- DD +BATERIE STUJANOVÁ PAKOVÁ G/2
- DD DOLÉŽEK LADKOVNÍ
- DD +BATERIE STUJANOVÁ PAKOVÁ G/2
- oh EL.DHŘÍVAC TLAKOVÝ POD UNIVALENTO
- S SPRCHA: PODLAH.VRSTV+ZÁSTĚNA SKL., SPRCHOVÁ PAKOVÁ B.
- KJ KLIMATIZOVANÁ -ODVOD KONDENZÁTU
- ⊕ HYDRANTOVÝ SYSTÉM D25/20-B
- V POŽÁRNÍ ÚČPÁKA
- VP VÝTOKOVÝ VENTIL SE ŠROUBENÍM NA HADCI
- VP PODLAHOVÁ VRSTV SÚCHA (S KULOUKOU) NEREZ 150x150mm



- V1 STUJANOVÁ VODOVODU
- P1 STUJANOVÁ POŽÁRNÍHO VODOVODU
- s11 SVISLÝ ODPAK-SPLAŠKOVÁ KANALIZACE
- d110 DEŠŤOVÝ SVOD
- RS REVIZNÍ ŠACHTA KANALIZACE

tloušťky tepelné izolace	tloušťky tepelné izolace
4	10 mm
10	10 mm
15	10 mm
20	10 mm
25	10 mm

LEGENDA MÍSTNOSTÍ

MÍST.	ÚČEL MÍSTNOSTI	PLOCHA (m²)	S.V. (m)	PODLAHA	STĚNY	STROP / PODHLED	POZNÁMKA
N01001	SCHODIŠTĚ	28,66	4,06	KERAM. DLÁŽBA - 28x28	VÁPENNA OMITKA STUKOVÁ	VÁPENNA OMITKA STUKOVÁ	
N01002	CHODBA	17,93	pk 4,88	KERAMICKÁ DLÁŽBA	VÁPENNA OMITKA STUKOVÁ	VÁPENNA OMITKA STUKOVÁ	
N01003	PRACOVNA	31,06	pk 4,88	KERAM. SOKL 80mm	VÁPENNA OMITKA STUKOVÁ	VÁPENNA OMITKA STUKOVÁ	
N01004	PRACOVNA	23,35	pk 4,88	PRÍRODNÍ LINOLEUM SOKLOVÁ LÍŠŤA	VÁPENNA OMITKA STUKOVÁ	VÁPENNA OMITKA STUKOVÁ	
N01005	SBIŘKOVÁ POSLUCHARNA	46,40	pk 4,88	PRÍRODNÍ LINOLEUM SOKLOVÁ LÍŠŤA	VÁPENNA OMITKA STUKOVÁ	VÁPENNA OMITKA STUKOVÁ	
N01006	SCHODIŠTĚ	40,83	pk 4,88	KERAM. DLÁŽBA	VÁPENNA OMITKA STUKOVÁ	VÁPENNA OMITKA STUKOVÁ	
N01007	CHODBA	90,60	pk 4,88	KERAMICKÁ DLÁŽBA	VÁPENNA OMITKA STUKOVÁ	VÁPENNA OMITKA STUKOVÁ	
N01008	PŘEDSÍN WC - MUŽI	4,15	2,60	KERAMICKÁ DLÁŽBA	VAP. OM. STUKOVÁ KERAM. OBKLAD	SDK PODHLED v. 2800 mm	
N01009	WC - MUŽI	6,97	2,60	KERAMICKÁ DLÁŽBA	VAP. OM. STUKOVÁ KERAM. OBKLAD	SDK PODHLED v. 2800 mm	
N01010	WC - MUŽI, IMOBILNÍ	5,01	4,20	KERAMICKÁ DLÁŽBA	VAP. OM. STUKOVÁ KERAM. OBKLAD	SDK PODHLED v. 4200 mm	
N01011	WC - ŽENY, IMOBILNÍ	5,48	4,20	KERAMICKÁ DLÁŽBA	VAP. OM. STUKOVÁ KERAM. OBKLAD	SDK PODHLED v. 4200 mm	
N01012	WC - ŽENY	7,64	2,60	KERAMICKÁ DLÁŽBA	VAP. OM. STUKOVÁ KERAM. OBKLAD	SDK PODHLED v. 2800 mm	
N01013	PŘEDSÍN WC - ŽENY	4,52	2,60	KERAMICKÁ DLÁŽBA	VAP. OM. STUKOVÁ KERAM. OBKLAD	SDK PODHLED v. 2800 mm	
N01016	KNHOVNA - OCHRANNÝ REŽIM	25,80	2,60	PRÍRODNÍ LINOLEUM SOKLOVÁ LÍŠŤA	VÁPENNA OMITKA STUKOVÁ	SDK PODHLED v. 2800 mm	
N01016a	KNHOVNA - GALERIE	24,36	pk 2,10	PRÍRODNÍ LINOLEUM SOKLOVÁ LÍŠŤA	VÁPENNA OMITKA STUKOVÁ	SDK PODHLED v. 2800 mm	
N01017	KNHOVNA - DIGITALIZOVANÉ ZDROJE	20,98	2,60	PRÍRODNÍ LINOLEUM SOKLOVÁ LÍŠŤA	VÁPENNA OMITKA STUKOVÁ	SDK PODHLED v. 2800 mm	
N01017a	KNHOVNA - GALERIE	20,24	pk 2,10	PRÍRODNÍ LINOLEUM SOKLOVÁ LÍŠŤA	VÁPENNA OMITKA STUKOVÁ	SDK PODHLED v. 2800 mm	
N01019	KNHOVNA - BADATELNA	137,84	pk 4,91	ZATEKOVÝ KOBEREC KOBROCOVÁ LÍŠŤA	VÁPENNA OMITKA STUKOVÁ	SDK PODHLED v. 2800 mm	
N01019a	KNHOVNA - GALERIE	39,23	pk 4,91	ZATEKOVÝ KOBEREC KOBROCOVÁ LÍŠŤA	VÁPENNA OMITKA STUKOVÁ	SDK PODHLED v. 2800 mm	
N01021	PRACOVNA	28,71	pk 4,91	PRÍRODNÍ LINOLEUM SOKLOVÁ LÍŠŤA	VÁPENNA OMITKA STUKOVÁ	SDK PODHLED v. 2800 mm	
N01023	PRACOVNA	25,02	pk 4,91	PRÍRODNÍ LINOLEUM SOKLOVÁ LÍŠŤA	VÁPENNA OMITKA STUKOVÁ	SDK PODHLED v. 2800 mm	
N01024	PRACOVNA	23,02	pk 4,91	PRÍRODNÍ LINOLEUM SOKLOVÁ LÍŠŤA	VÁPENNA OMITKA STUKOVÁ	SDK PODHLED v. 2800 mm	
N01025	PRACOVNA	21,93	pk 4,91	PRÍRODNÍ LINOLEUM SOKLOVÁ LÍŠŤA	VÁPENNA OMITKA STUKOVÁ	SDK PODHLED v. 2800 mm	
N01026	CHODBA	27,41	pk 4,97	KERAMICKÁ DLÁŽBA	VÁPENNA OMITKA STUKOVÁ	VÁPENNA OMITKA STUKOVÁ	
N01027	PRACOVNA	28,64	pk 5,00	PRÍRODNÍ LINOLEUM SOKLOVÁ LÍŠŤA	VÁPENNA OMITKA STUKOVÁ	VÁPENNA OMITKA STUKOVÁ	
N01028	STUOVNA SBIŘEK	46,02	pk 4,97	KERAMICKÁ DLÁŽBA	VÁPENNA OMITKA STUKOVÁ	VÁPENNA OMITKA STUKOVÁ	
N01029	SCHODIŠTĚ	23,14	pk 4,93	PRÍRODNÍ LINOLEUM SOKLOVÁ LÍŠŤA	VÁPENNA OMITKA STUKOVÁ	VÁPENNA OMITKA STUKOVÁ	
N01030	HAZENÍ OPEN-SPACE	31,32	pk 4,12	PRÍRODNÍ LINOLEUM SOKLOVÁ LÍŠŤA	VÁPENNA OMITKA STUKOVÁ	VÁPENNA OMITKA STUKOVÁ	
N01031	OPEN-SPACE	135,78	10,80 - 14,00	PRÍRODNÍ LINOLEUM SOKLOVÁ LÍŠŤA	VÁPENNA OMITKA STUKOVÁ	OCEL. KONSTRUKCE SVETLIK	
N01032	VÝTAHOVÁ ŠACHTA	5,01	-	-	-	-	KABINA - 1,54 m²
	LÁVKA K VÝTAHU	1,10	-	PRÍRODNÍ LINOLEUM	-	-	

PŮDORYS 1.NP - galérie, M 1:100

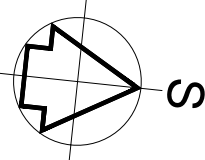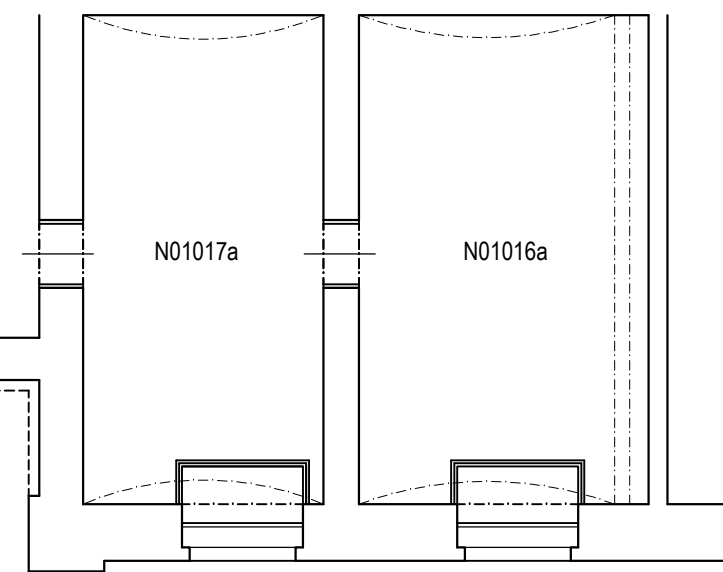

VÝŠKOVÝ SYSTÉM Bpv ±0,000 = -227,30 m n. m. (úroveň podlahy v 1.NP)

REVIZE:	POPIS ZMĚNY:	DATUM:	VYPRACOVAL:

AKCE:	MU - REKONSTRUKCE OBJEKTU FILOZOFICKÉ FAKULTY, JOŠTOVA 13	STUPĚN PD:	DUR+DSP
OBJEKT:	SO 01 - REKONSTRUKCE OBJEKTU JOŠTOVA 13	PROFESE:	D.1.4.E - ZDRAVOTNÉ TECHNICKÉ INSTALACE
INVESTOR A OBJEDNATEL:	Masarykova univerzita Zaraditovno náměstí 61179, 602 00 Brno	ZAKÁZKOVÉ ČÍSLO:	20079321-3
MÍSTO STAVBY:	pozemky parc. č. 769, 772, 776/1 k.ú. 610003 Město Brno	DATUM:	12/2016
GENERALNÍ PROJEKTANT:	INTAR a.s. Bezučova 8117a, 602 00 Brno tel.: +420 543 422 211 www.intar.cz, info@intar.cz	FORMÁT:	8 x A4
VEDOUcí PROJEKTU:	ING. JOSEF KATOLICKÝ: jkatolicky@intar.cz	KOPIE:	
HLAVNÍ INŽENÝR PROJEKTU:	ING. PETR SVOBODA: psvoboda@intar.cz	MĚŘÍTKO:	1:100
ZHOTOVITEL ČÁSTI:	INTAR a.s. Bezučova 8117a, 602 00 Brno tel.: +420 543 422 211 www.intar.cz, info@intar.cz	VÝKRES:	PŮDORYS 1.NP
ODPOVĚDNÝ PROJEKTANT:	Ing. H.NOVAČKOVÁ, hnovackova@intar.cz	EVIDENČNÍ ČÍSLO:	20079321-3/SO 01/D.1.4.E
VYPRACOVAL:	Ing. H.NOVAČKOVÁ, hnovackova@intar.cz	ČÍSLO VÝKRESU:	04
		REVIZE:	