



KOMENSKÉHO NÁM. 2 VÝŘEZ 1.NP

KOMENSKÉHO NÁM. 2 M 1:100

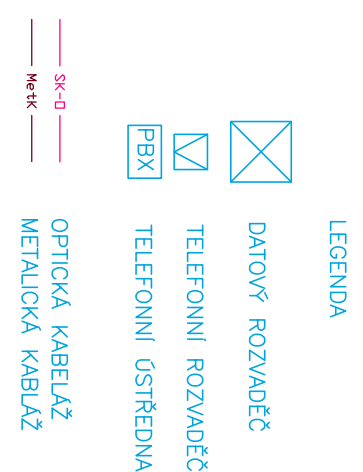

KOMENSKÉHO NÁM. 2 VÝŘEZ 1.PP

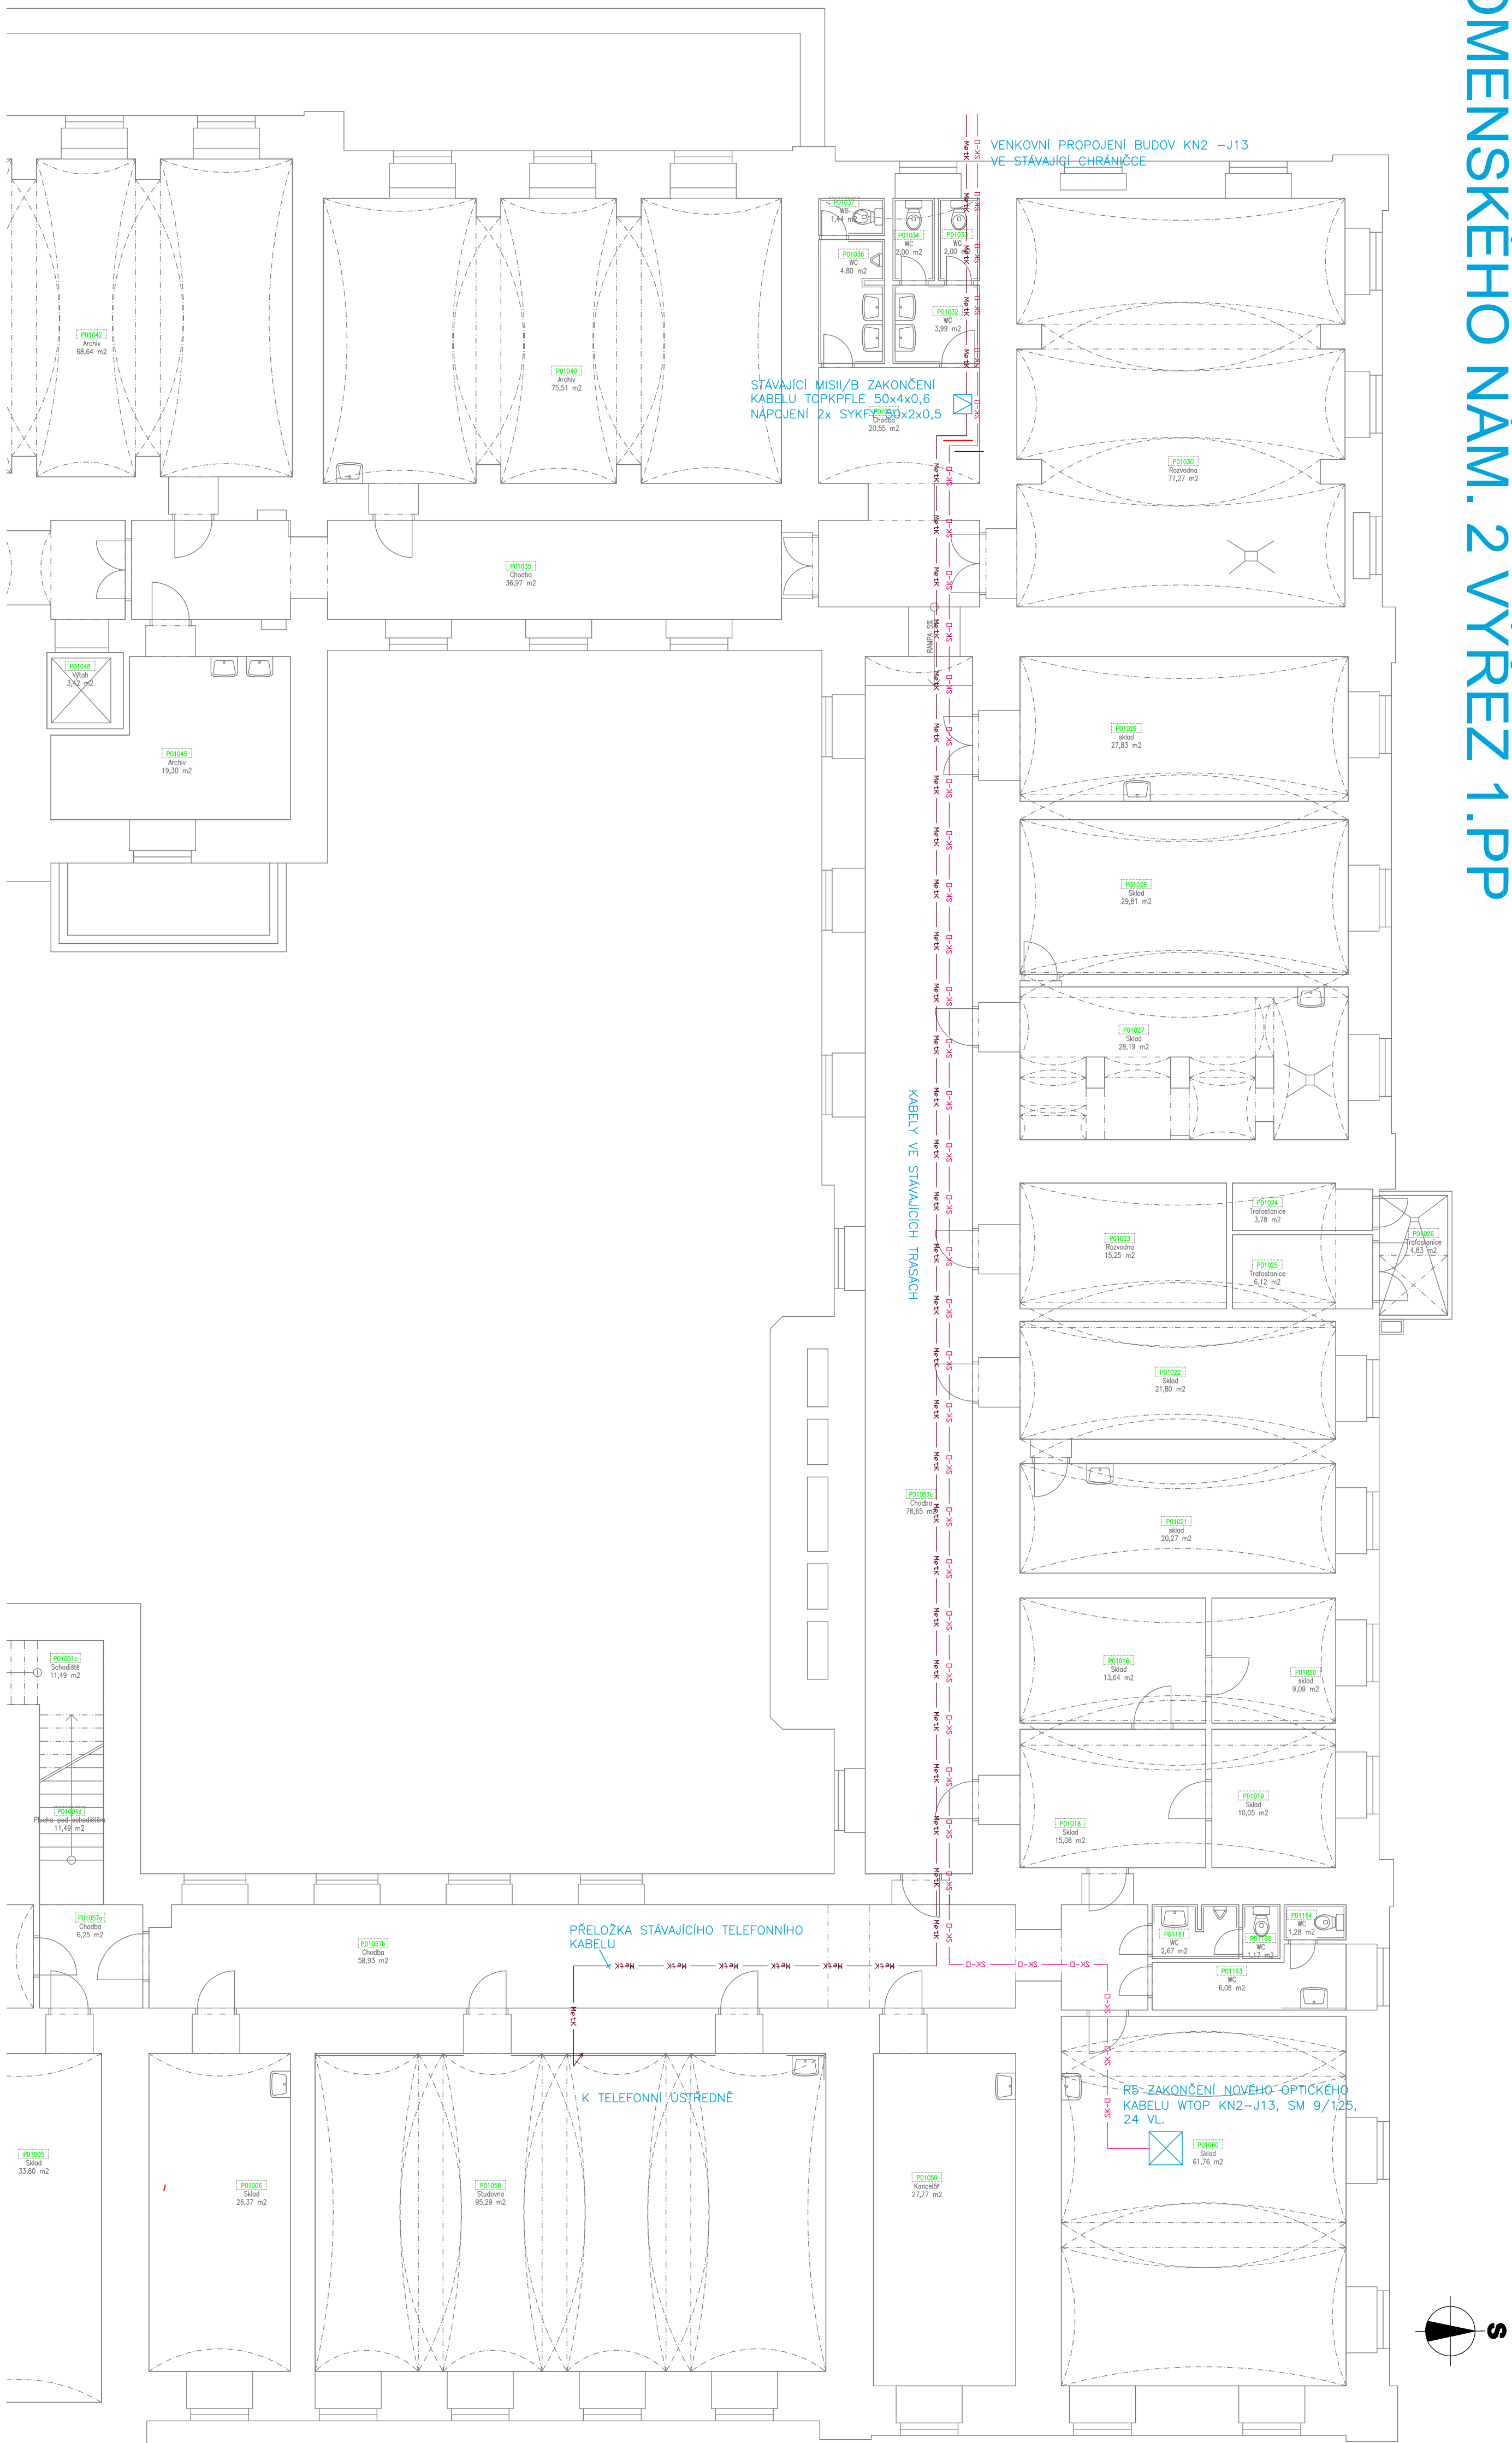

REZULTAT	POPS ZMENY	DATA	VERZIA

[illegible]