PŮDORYS 3.NP, M 1:100

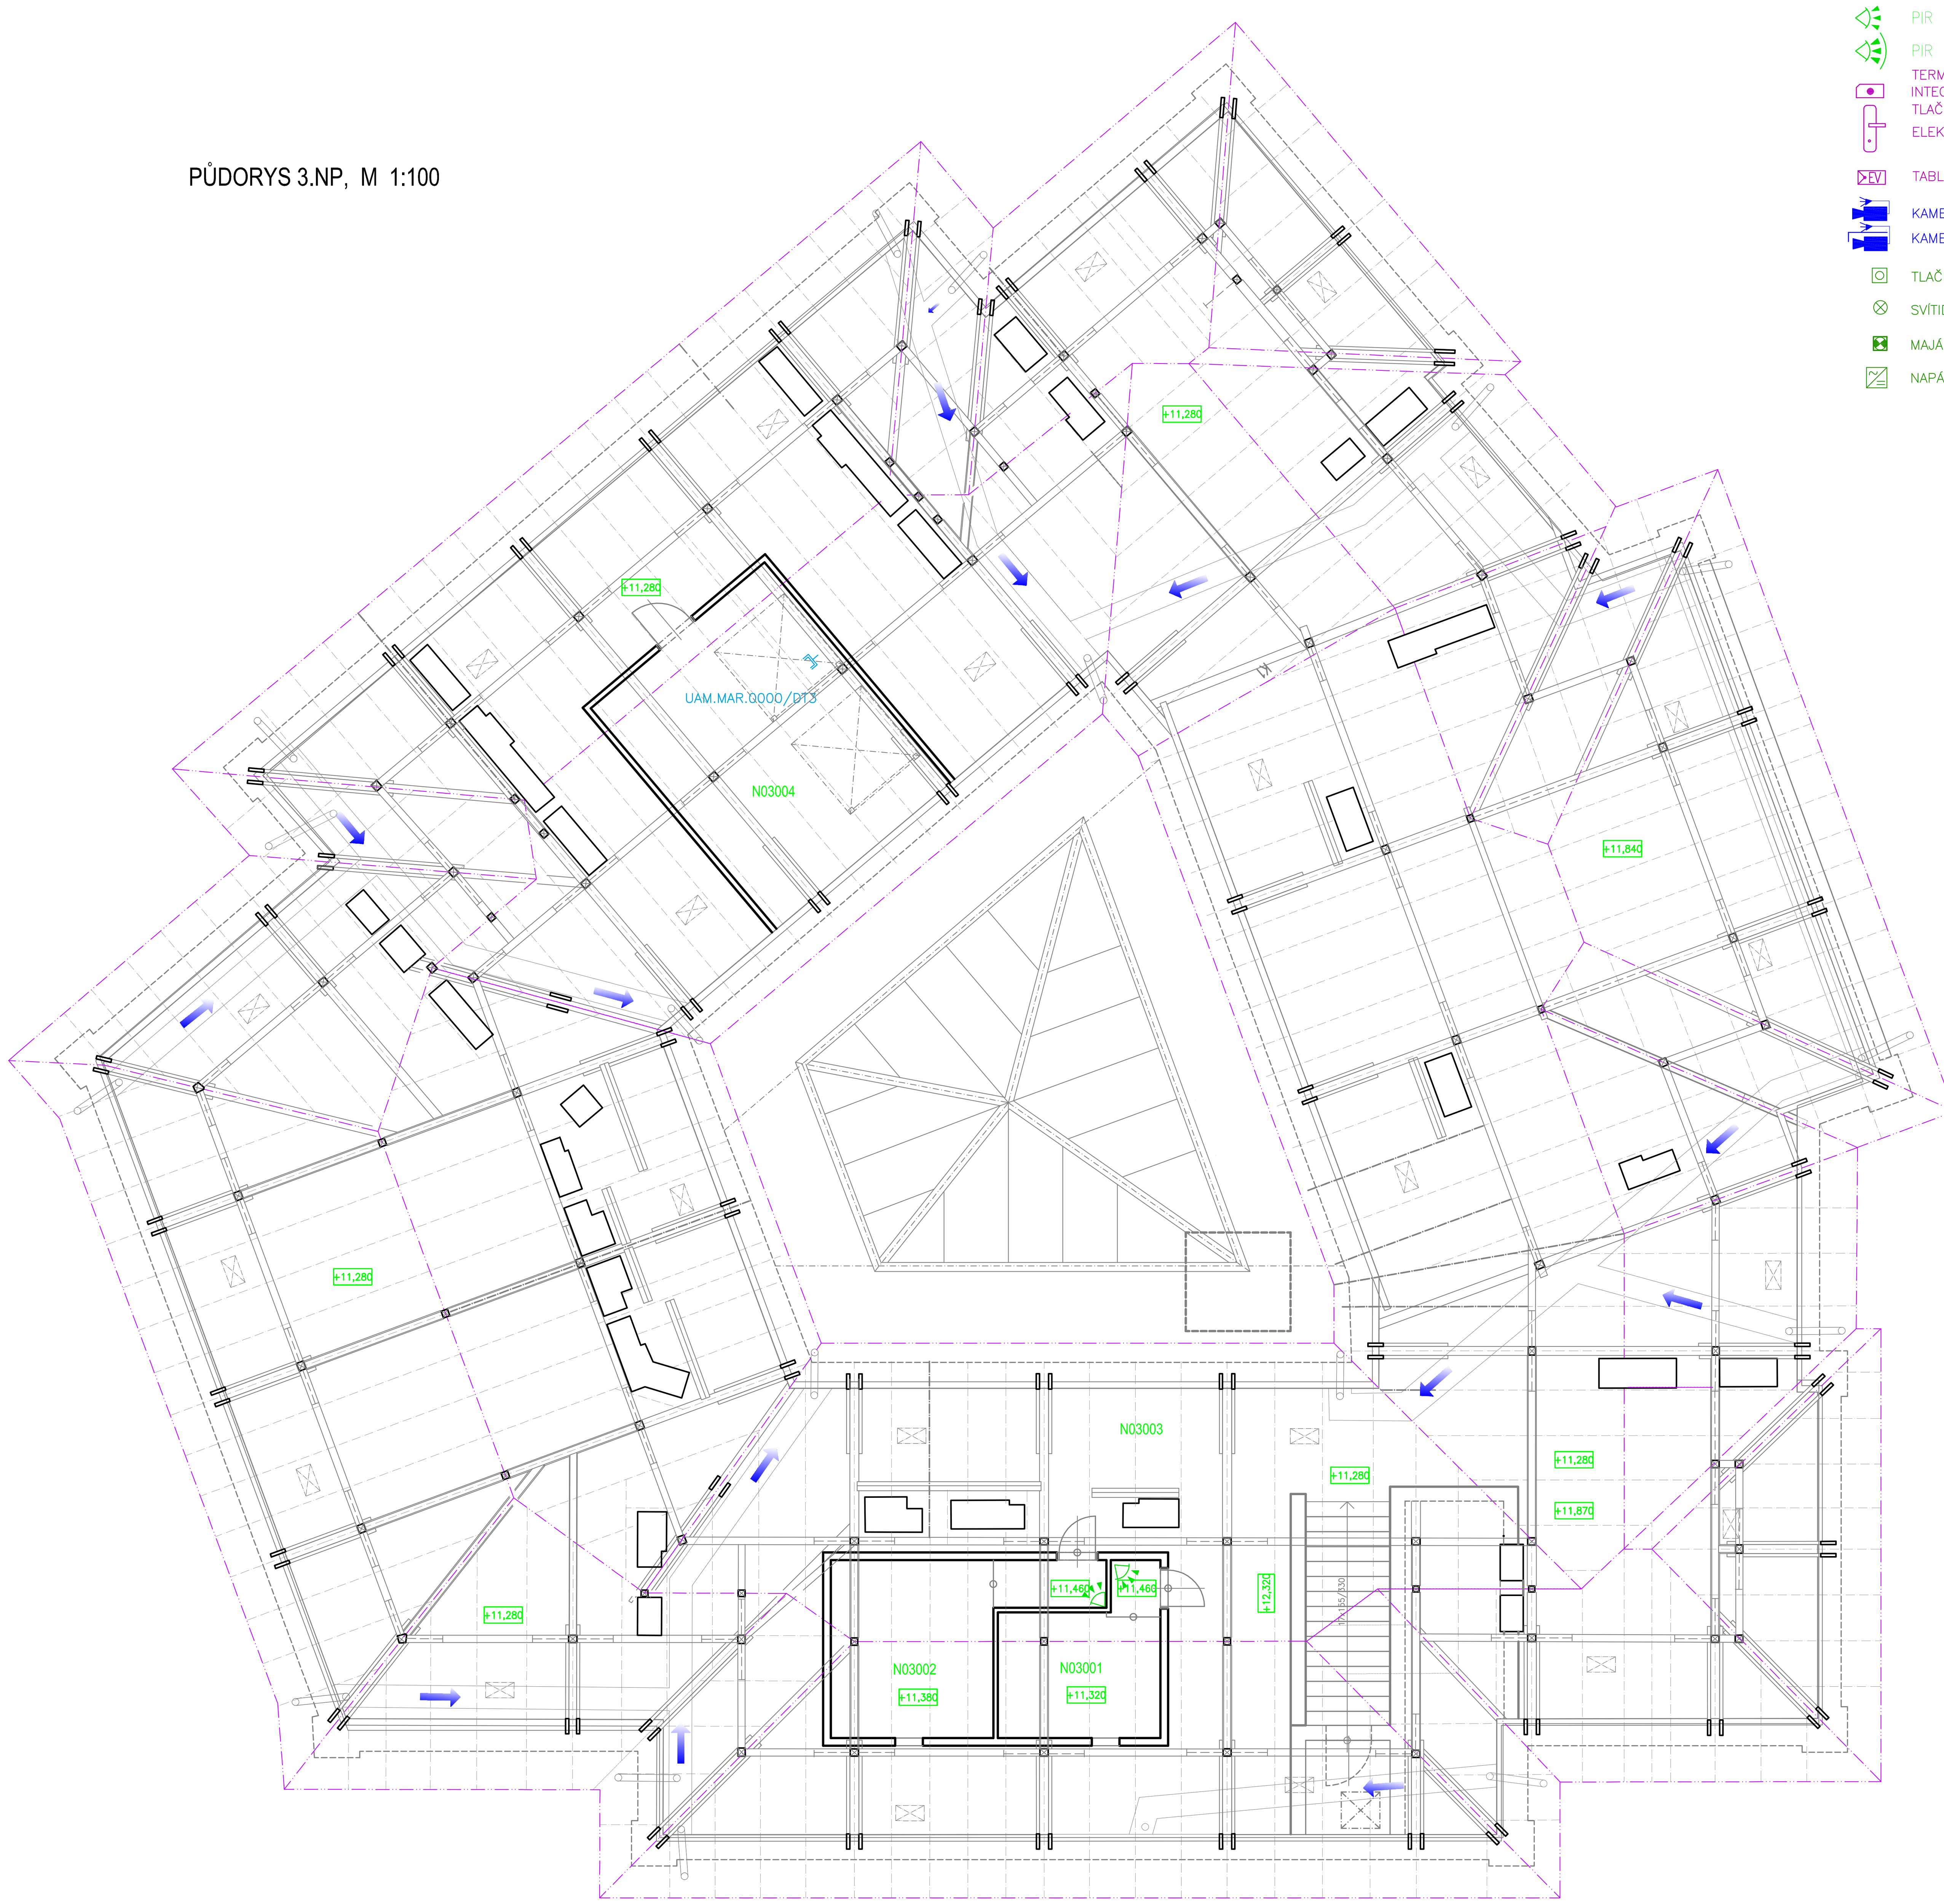

LEGENDA

- DATOVÝ ROZVADĚČ
- DATOVÁ ZÁSUVKA 2xRJ45
- PŘÍSTUPOVÝ BOD WIFI
- MAGNETICKÝ KONTAKT
- MAGNETICKÝ KONTAKT PZTS TĚŽKÝ
- PIR DETEKTOR
- PIR DETEKTOR ANTIMASKING
- TERMINÁL BEZKONTAKTNÍ S INTEGROVANÝM ODCHODOVÝM TLAČÍTKEM
- ELEKTROMECHANICKÝ ZÁMEK
- TABLO INTERKOMU
- KAMERA
- KAMERA V KRYTU
- TLAČÍTKO NOUZOVÉHO VOLÁNÍ
- SVÍTIDLO
- MAJÁK PRO ZRAKOVĚ POSTIŽENÉ
- NAPÁJECÍ ZDROJ PRO MAJÁK

LEGENDA MÍSTNOSTÍ

MÍST.	ÚČEL MÍSTNOSTI	PLOCHA (m^2)	S.V. (m)	PODLAHA	STĚNY	STROP / PODHLED	POZNÁMKA
N03001	SKLAD	11,17	2,54	BETONOVÁ MAZANINA	VÁPENNÁ OMÍTKA ŠTUKOVÁ	VÁPENNÁ OMÍTKA ŠTUKOVÁ	
N03002	SKLAD	16,65	2,48	BETONOVÁ MAZANINA	VÁPENNÁ OMÍTKA ŠTUKOVÁ	VÁPENNÁ OMÍTKA ŠTUKOVÁ	
N03003	PŮDNÍ PROSTOR	989,70	-	PŮDOVKY	-	-	
N03004	TECHN. MÍSTNOST VZT	31,75	-	PŮDOVKY	SÁDROKARTON	SÁDROKARTON	

POZNÁMKY:
SVORKOVÉ ZAPOJENÍ ZAŘÍZENÍ ZAŘÍZENÍ DLE DOKUMENTACE VÝROBCE
VŠECHNY KOVOVÉ SKŘÍNĚ PŘIPOJIT NA ZEMNICÍ SBĚRNICI
STÍNĚNÍ LINEK POSPOJOVAT
UMÍSTĚNÍ DATOVÝCH VÝVODŮ BUDE UPŘESNĚNO UŽIVATELEM A BUDE KOORDINOVÁNO S INTERIÉREM A UMÍSTĚNÍM TECHNOLOGIÍ
UMÍSTĚNÍ KAMER PODLÉHÁ KAMEROVÉ ZKOUŠCE NUTNO ZOHLEDNIT OCHRANNÉ PÁSMO SVODŮ HROMOSVODŮ (NEJMÉNĚ 0,28M)

S

VÝŠKOVÝ SYSTÉM Bpv ±0,000 = ~227,30 m n. m. (úroveň podlahy v 1.NP)

REVIZE:	POPIS ZMĚNY:	DATUM:	VYPRACOVAL:
.	.	.	.

AKCE:	MU - REKONSTRUKCE OBJEKTU FILOZOFICKÉ FAKULTY, JOŠTOVA 13	STUPEŇ PD:	DUR+DSP
		OBJEKT:	SO 01 - REKONSTRUKCE OBJEKTU JOŠTOVA 13
		PROFESE:	D.1.4.H1 - Slaboproudá zařízení
INVESTOR A OBJEDNATEL:	Masarykova univerzita, Žerotínovo náměstí 617/9, 601 77 Brno	ZAKÁZKOVÉ ČÍSLO:	20079321-3
		DATUM:	12/2016
MÍSTO STAVBY:	pozemky parc. č. 769, 772, 776/1, k.ú. 610003 Město Brno	FORMÁT:	8 × A4
GENERÁLNÍ PROJEKTANT:	INTAR; INTAR a.s., Bezručova 81/17a, 602 00 Brno, tel.: +420 543 422 211, www.intar.cz, info@intar.cz	KOPIE:	
		AUTORIZACE:	
VEDOUCÍ PROJEKTU:	ING. JOSEF KATOLICKÝ, jkatolicky@intar.cz	MĚŘÍTKO:	1:100
HLAVNÍ INŽENÝR PROJEKTU:	ING. PETR SVOBODA, psvoboda@intar.cz		
ZHOTOVITEL ČÁSTI:	INTAR a.s., Bezručova 81/17a, 602 00 Brno, tel.: +420 543 422 211, www.intar.cz, info@intar.cz	VÝKRES:	PŮDORYS 3.NP .
ODPOVĚDNÝ PROJEKTANT:	ING. MIROSLAV KOLÁŘ	EVIDENČNÍ ČÍSLO:	20079321-3/SO 01/D.1.4.H1
VYPRACOVAL:	ING. ALEŠ PERNICA	ČÍSLO VÝKRESU: 05	REVIZE: .