PŮDORYS 3.NP, M 1:100

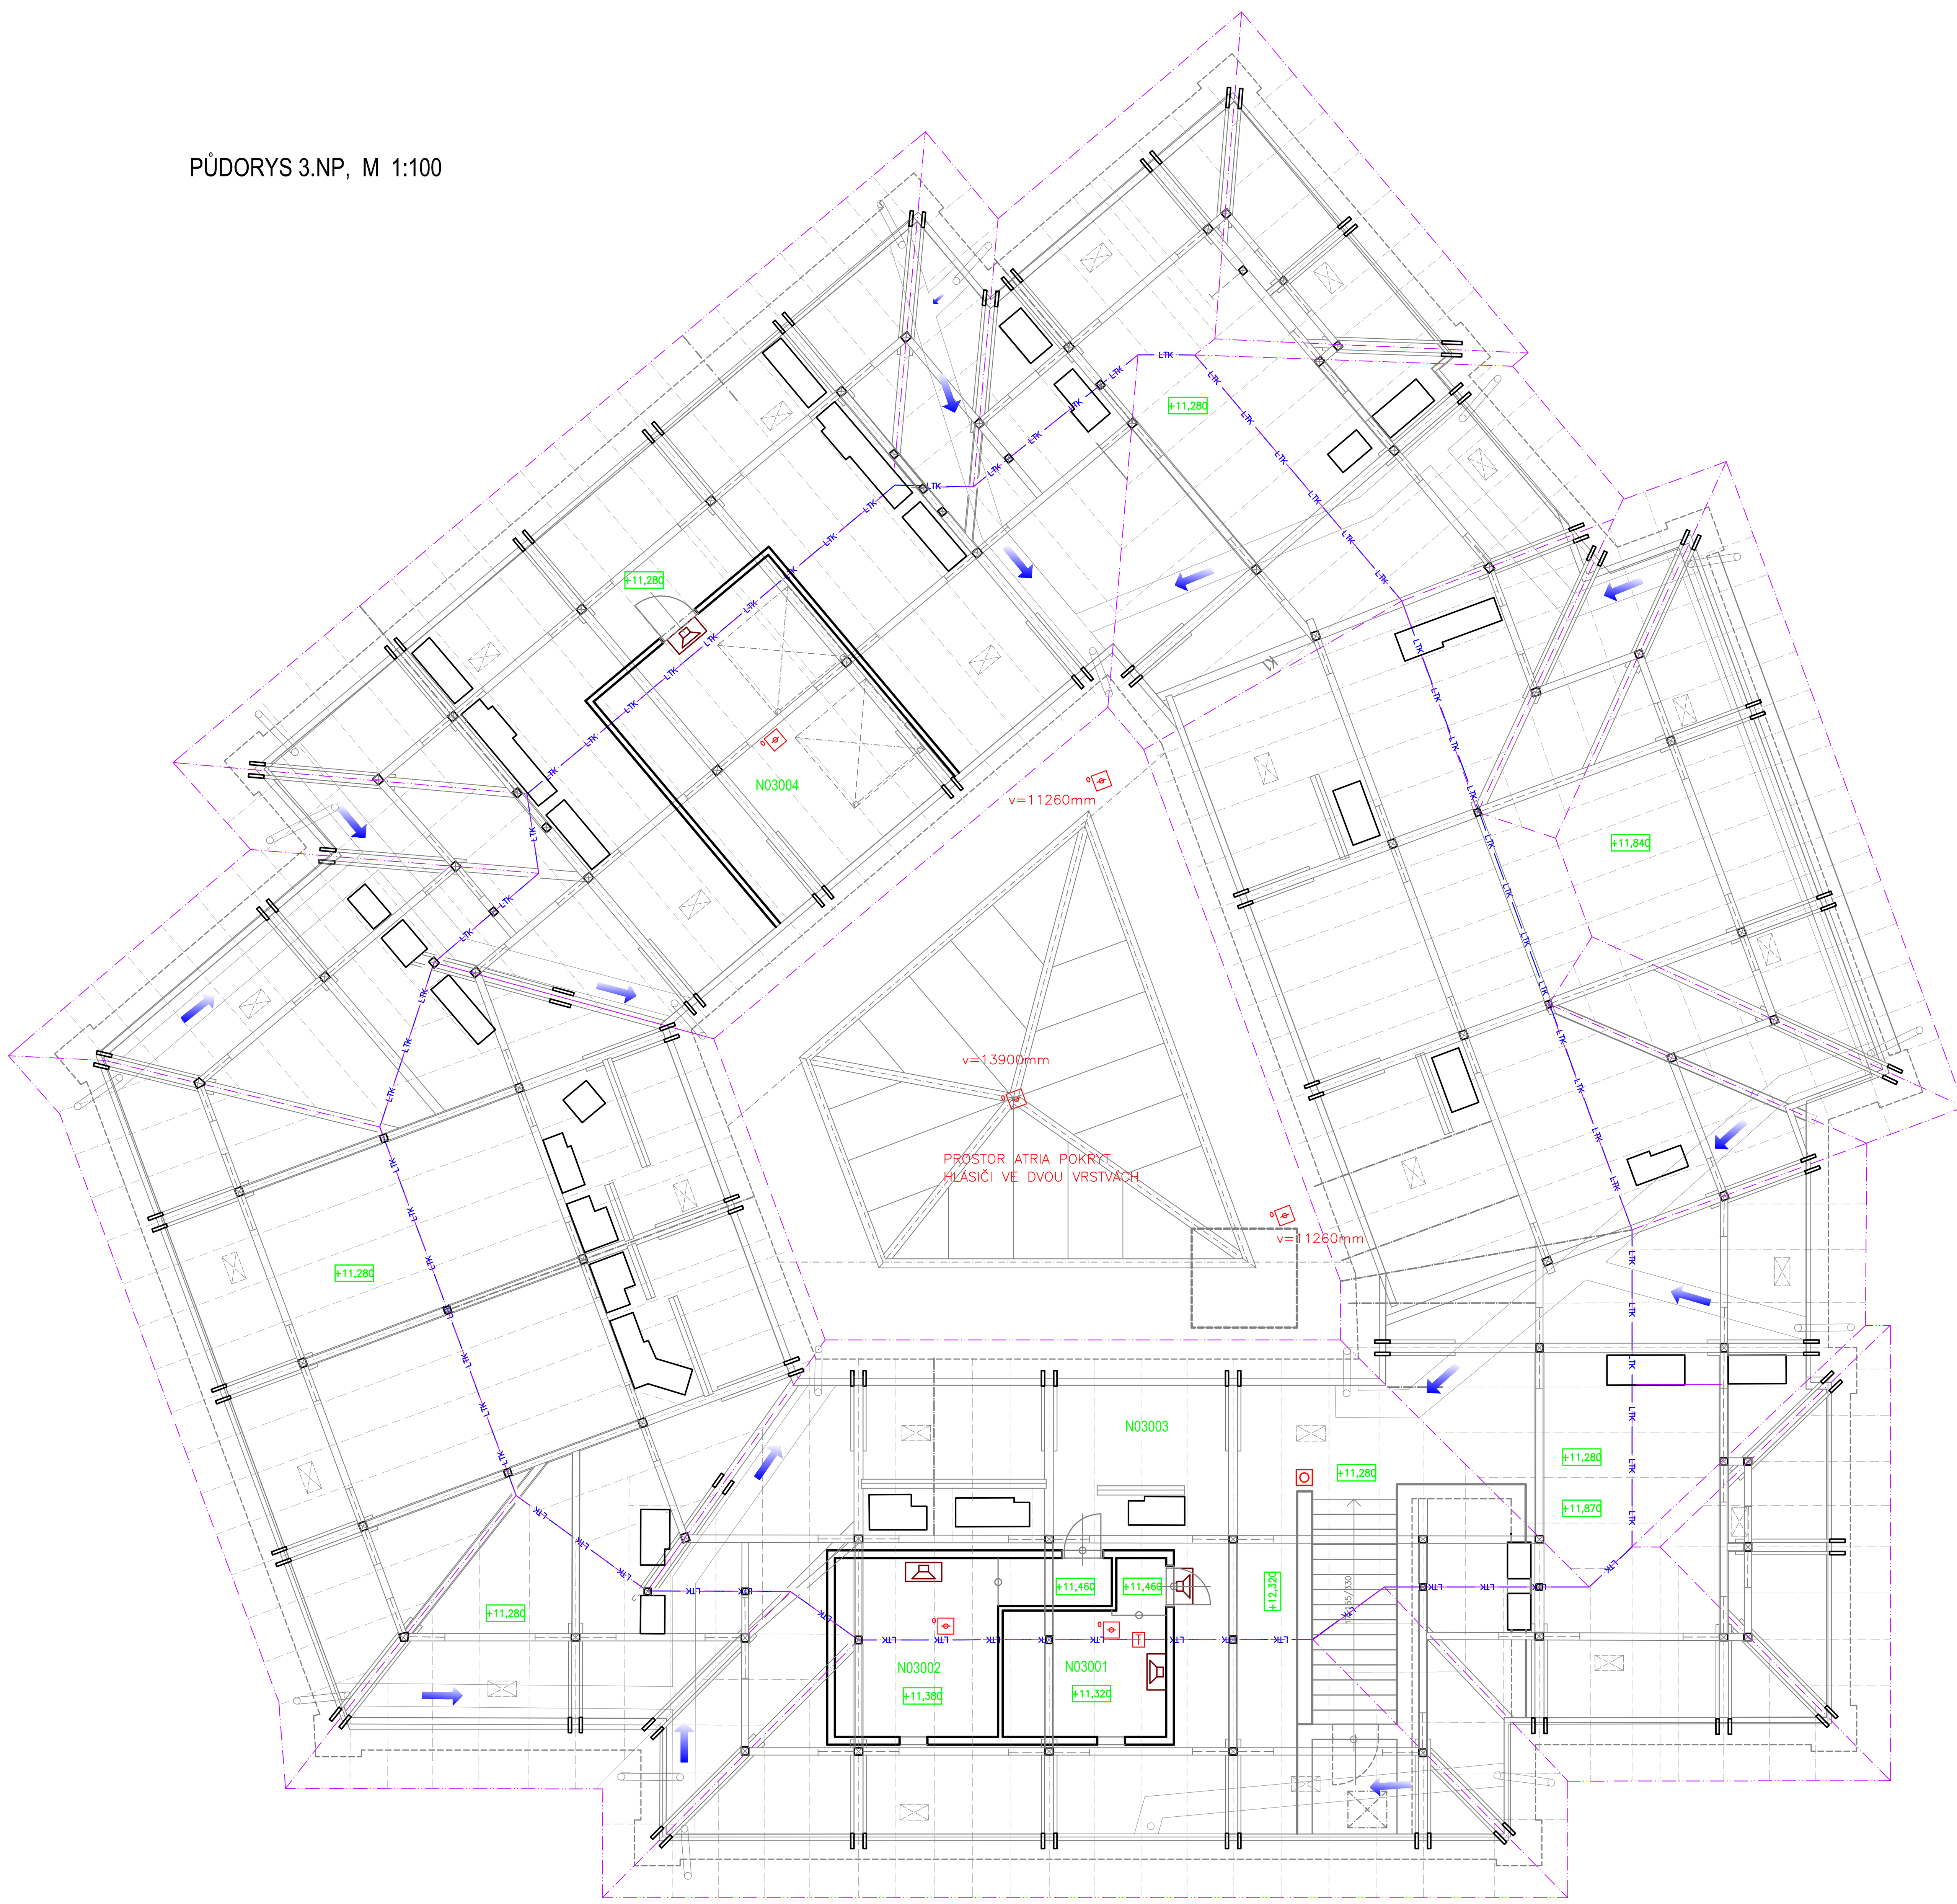

LEGENDA MÍSTNOSTÍ

MÍST.	ÚČEL MÍSTNOSTI	PLOCHA (m^2)	S.V. (m)	PODLAHA	STĚNY	STROP / PODHLED	POZNÁMKA
N03001	SKLAD	11,17	2,54	BETONOVÁ MAZANINA	VÁPENNÁ OMÍTKA ŠTUKOVÁ	VÁPENNÁ OMÍTKA ŠTUKOVÁ	
N03002	SKLAD	16,65	2,48	BETONOVÁ MAZANINA	VÁPENNÁ OMÍTKA ŠTUKOVÁ	VÁPENNÁ OMÍTKA ŠTUKOVÁ	
N03003	PŮDNÍ PROSTOR	989,70	-	PŮDOVKY	-	-	
N03004	TECHN. MÍSTNOST VZT	31,75	-	PŮDOVKY	SÁDROKARTON	SÁDROKARTON	

POZNÁMKY:
SVORKOVÉ ZAPOJENÍ ZAŘÍZENÍ ZAŘÍZENÍ DLE DOKUMENTACE VÝROBCE
VŠECHNY KOVOVÉ SKŘÍNĚ PŘIPOJIT NA ZEMNÍCÍ SBĚRNICI
STÍNĚNÍ LINEK POSPOJOVAT
VÝŠKA TLAČÍTKOVÝCH HLÁSIČŮ EPS1200mm
PU POŽÁRNÍ UCPÁVKA SE ŘÍDÍ DOKUMENTACÍ PBŘ
DODRŽET ODSTUPOVÉ VZDÁLENOSTI OD VEDENÍ ELEKTROINSTALACE
HLÁSIČE EPS NAD PODHLEDY KOORDINOVAT S ROZVODY VZT
DODRŽET USTANOVENÍ ČSN 34 2710 HLÁSIČE EPS V PROSTŘEDÍ SE VZDUCHOTECHNIKOU ČL. 6.5.1.10, VZDÁLENOSTI OD VÝÚSTĚNÍ VZT
PROVEDENÍ ROZVODŮ EPS
HLÁSIČOVÁ LINKA MIMO ŽLAB V HLADKÉ HFFR TRUBCE,
LINKA SIRÉN SE ZFPP VE ŽLABU, NA PŘÍCHYTKÁCH
OZNAČENÍ HLÁSIČŮ – ZAŘÍZENÍ NA LINCE
ČÍSLO LINKY/POŘADÍ NA LINCE
ČÍSLOVÁNÍ HLÁSIČŮ VE SKUTEČNÉM PROVEDENÍ DLE POKYNŮ VÝROBCE

LEGENDA

- ÚSTŘEDNA EPS
- OPPO — OBSLUŽNÝ PANEL PO
- KTPO — KLÍČOVÝ TREZOR PO
- POŽÁRNÍ HLÁSIČ OPTICKÝ
- POŽÁRNÍ HLÁSIČ MULTIFUNKČNÍ
- TLAČÍTKOVÝ HLÁSIČ
- LTK — TEPLOTNÍ HLÁSIČ LINEÁRNÍ
- LINEÁRNÍ HLÁSIČ–VYSÍLAČ
- LINEÁRNÍ HLÁSIČ–PŘIJÍMAČ
- ÚSTŘEDNA NZS VE STOJANU 19"
- STANICE HLASATELE
- REPRODUKTOR NÁSTĚNNÝ
- REPRODUKTOR PODHLEDOVÝ
- REPRODUKTOR KULOVÝ ZÁVĚSNÝ

S

VÝŠKOVÝ SYSTÉM Bpv ±0,000 = ~227,30 m n. m. (úroveň podlahy v 1.NP)

REVIZE:	POPIS ZMĚNY:	DATUM:	VYPRACOVAL:
.	.	.	.

AKCE:	MU - REKONSTRUKCE OBJEKTU FILOZOFICKÉ FAKULTY, JOŠTOVA 13	STUPEŇ PD:	DUR+DSP
		OBJEKT:	SO 01 - REKONSTRUKCE OBJEKTU JOŠTOVA 13
		PROFESE:	D.1.4.H2 - Slaboproudá zařízení EPS, NZS
INVESTOR A OBJEDNATEL:	Masarykova univerzita, Žerotínovo náměstí 617/9, 601 77 Brno	ZAKÁZKOVÉ ČÍSLO:	20079321-3
MÍSTO STAVBY:	pozemky parc. č. 769, 772, 776/1, k.ú. 610003 Město Brno	DATUM:	12/2016
		FORMÁT:	8 × A4
GENERÁLNÍ PROJEKTANT:	INTAR a.s., Bezručova 81/17a, 602 00 Brno, tel.: +420 543 422 211, www.intar.cz, info@intar.cz	KOPIE:	
VEDOUCÍ PROJEKTU:	ING. JOSEF KATOLICKÝ, jkatolicky@intar.cz	MĚŘÍTKO:	1:100
HLAVNÍ INŽENÝR PROJEKTU:	ING. PETR SVOBODA, psvoboda@intar.cz	AUTORIZACE:	
ZHOTOVITEL ČÁSTI:	INTAR a.s., Bezručova 81/17a, 602 00 Brno, tel.: +420 543 422 211, www.intar.cz, info@intar.cz	VÝKRES:	PŮDORYS 3.NP
ODPOVĚDNÝ PROJEKTANT:	ING. MIROSLAV KOLÁŘ	EVIDENČNÍ ČÍSLO:	20079321-3/SO 01/D.1.4.H2
VYPRACOVAL:	ING. ALEŠ PERNICA	ČÍSLO VÝKRESU: 05	REVIZE: .