

SEZNAM SOUŘADNIC

NÁZEV AKCE	Joštova 13, Brno
PŘEDMĚT MĚŘENÍ	GEODETICKÁ DOKUMENTACE SKUTEČNÉHO PROVEDENÍ STAVBY
DODAVATEL	GEOTOP ROSA s.r.o., Libušino údolí 122, 623 00 Brno
OBJEDNATEL	INTAR a.s., Bezručova 81/17a, 602 00 Brno

SOUŘADNICOVÝ SYSTÉM	S-JTSK, Bpv
BODOVÉ POLE	Polohově a výškově připojeno na body určené GNSS
KATASTRÁLNÍ ÚZEMÍ	Město Brno
ČÍSLO ZAKÁZKY	105/2016
DATUM, ZPRACOVAL	21.10.2016, Ing. Filip Rosa
OVĚŘIL	Doc. Ing. Dušan Rosa, CSc., č.o. 341/2016, datum 21.10.2016

SEZNAM SOUŘADNIC POLOHOPISU

=====

Bod	Y	X	Z				
				34	598585.893	1160550.521	236.639
				35	598582.804	1160548.900	231.319
1	598579.473	1160560.534	224.039	36	598584.272	1160549.869	226.349
2	598579.219	1160560.490	224.038	37	598583.310	1160549.391	226.759
3	598578.910	1160560.628	224.049	38	598582.338	1160548.884	226.371
4	598575.692	1160564.342	224.443	39	598581.300	1160548.381	226.345
5	598576.443	1160555.136	223.529	40	598581.436	1160548.221	231.317
6	598576.065	1160556.770	223.695	41	598580.242	1160547.685	236.627
7	598575.823	1160557.598	223.798	42	598577.673	1160546.397	236.625
8	598575.434	1160558.155	223.863	43	598577.674	1160546.339	231.310
9	598574.712	1160558.488	223.917	44	598575.866	1160545.995	227.066
10	598573.428	1160557.824	223.864	45	598575.700	1160546.128	227.305
11	598573.481	1160557.712	223.957	46	598575.436	1160546.318	232.649
12	598572.071	1160557.011	223.907	47	598575.844	1160545.996	232.291
13	598569.783	1160555.934	223.695	48	598575.905	1160545.978	238.737
14	598569.452	1160555.594	223.674	49	598575.824	1160546.041	238.856
15	598569.315	1160554.904	223.649	50	598575.951	1160545.952	239.366
16	598571.210	1160555.094	223.701	51	598575.314	1160546.467	239.851
17	598569.976	1160549.477	223.588	52	598575.121	1160546.616	240.172
18	598565.619	1160551.361	223.499	53	598573.389	1160539.285	240.097
19	598573.647	1160553.754	223.946	54	598573.587	1160539.135	239.782
20	598575.078	1160554.437	223.943	55	598574.224	1160538.628	239.304
21	598573.187	1160553.516	223.846	56	598573.745	1160538.995	232.581
22	598580.215	1160555.852	223.971	57	598574.164	1160538.731	232.219
23	598580.671	1160554.593	223.817	58	598574.101	1160538.725	238.805
24	598581.661	1160553.687	223.672	59	598574.191	1160538.663	238.688
25	598589.133	1160552.072	231.308	60	598590.529	1160553.366	227.097
26	598588.979	1160552.233	226.344	61	598590.514	1160553.577	227.322
27	598589.102	1160552.155	236.611	62	598590.561	1160553.362	232.292
28	598585.354	1160550.386	226.353	63	598590.519	1160553.980	232.635
29	598585.347	1160550.178	231.316	64	598590.458	1160554.424	240.132
30	598593.322	1160530.206	223.332	65	598597.355	1160550.366	232.273
31	598594.163	1160528.625	223.297	66	598597.331	1160550.963	232.628
32	598594.180	1160528.515	223.298	67	598569.962	1160549.483	223.591
33	598594.761	1160527.813	223.327	68	598571.837	1160549.686	223.650

69	598572.482	1160544.202	223.613	141	598576.545	1160541.265	236.596
70	598570.601	1160544.005	223.542	142	598574.783	1160535.152	231.218
71	598571.223	1160538.580	223.491	143	598574.724	1160535.142	236.561
72	598573.119	1160538.691	223.570	144	598575.121	1160531.630	236.514
73	598574.098	1160538.785	223.630	145	598575.184	1160531.665	231.192
74	598574.377	1160538.848	223.761	146	598575.505	1160528.143	236.493
75	598574.218	1160537.661	223.620	147	598575.577	1160528.172	231.177
76	598574.540	1160534.948	223.595	148	598575.910	1160524.658	236.467
77	598574.661	1160533.783	223.612	149	598575.983	1160524.693	231.171
78	598574.939	1160531.477	223.615	150	598576.310	1160521.156	236.463
79	598575.057	1160530.476	223.614	151	598576.379	1160521.166	231.171
80	598575.323	1160528.149	223.611	152	598574.310	1160537.624	226.396
81	598575.207	1160527.802	223.598	153	598575.027	1160531.482	225.640
82	598571.411	1160527.392	223.486	154	598575.407	1160528.164	225.653
83	598570.306	1160523.672	223.501	155	598575.802	1160524.659	225.318
84	598571.895	1160522.987	223.520	156	598576.210	1160521.185	226.965
85	598575.753	1160523.375	223.623	157	598576.436	1160519.021	226.947
86	598574.876	1160522.892	223.619	158	598576.288	1160518.873	227.193
87	598574.697	1160523.067	223.607	159	598576.418	1160518.979	232.144
88	598574.509	1160522.872	223.605	160	598576.080	1160518.544	232.511
89	598574.785	1160520.589	223.616	161	598576.410	1160518.998	238.546
90	598574.996	1160520.443	223.631	162	598576.339	1160518.909	238.686
91	598575.159	1160520.559	223.651	163	598576.463	1160519.066	239.172
92	598575.091	1160520.604	223.741	170	598579.451	1160515.004	226.406
93	598574.818	1160522.849	223.743	171	598579.549	1160515.671	231.199
94	598575.918	1160522.969	224.199	172	598579.456	1160515.667	236.512
95	598576.164	1160520.752	224.201	173	598579.599	1160512.163	227.064
96	598576.175	1160520.656	223.689	174	598579.616	1160512.164	227.206
97	598575.892	1160523.125	223.634	175	598579.716	1160512.290	232.164
98	598574.713	1160522.849	223.742	176	598579.367	1160511.849	232.528
99	598575.946	1160523.039	224.197	177	598579.772	1160512.328	238.419
100	598576.213	1160520.695	224.196	178	598579.671	1160512.211	238.724
101	598574.939	1160520.515	223.738	179	598579.779	1160512.335	239.228
102	598576.398	1160518.913	223.783	180	598579.276	1160511.685	239.701
103	598576.364	1160519.006	223.693	181	598579.117	1160511.498	240.022
104	598575.157	1160518.759	223.662	182	598576.556	1160521.794	224.361
105	598574.073	1160518.155	223.631	184	598578.892	1160519.174	223.820
106	598574.595	1160517.359	223.653	185	598579.646	1160512.932	223.940
107	598572.855	1160516.128	223.656	186	598579.220	1160512.879	223.939
108	598572.476	1160519.194	223.587	188	598579.291	1160512.117	223.833
109	598572.483	1160530.926	223.520	189	598579.335	1160511.675	223.843
110	598575.240	1160529.302	223.650	190	598578.998	1160511.387	223.851
111	598574.855	1160532.630	223.625	191	598573.498	1160510.766	223.846
112	598574.316	1160536.384	223.614	192	598579.497	1160512.706	225.212
113	598569.816	1160515.062	223.616	193	598579.868	1160559.354	223.875
114	598570.074	1160514.144	223.650	194	598583.264	1160553.591	223.169
115	598568.840	1160523.541	223.459	195	598589.653	1160556.711	223.277
116	598567.908	1160531.657	223.323	196	598590.528	1160553.460	223.318
117	598567.717	1160533.230	223.321	197	598589.895	1160552.776	223.293
118	598567.258	1160537.326	223.332	198	598584.240	1160549.965	223.209
119	598566.283	1160545.624	223.435	199	598582.310	1160548.989	223.194
120	598565.303	1160554.272	223.552	200	598576.723	1160546.186	223.145
121	598575.232	1160548.215	223.050	201	598574.812	1160550.505	223.134
122	598573.486	1160549.824	223.137	202	598577.942	1160552.055	223.176
123	598573.919	1160545.809	223.137	203	598579.807	1160552.877	223.178
124	598574.728	1160538.891	223.158	204	598595.639	1160548.683	223.433
125	598576.610	1160539.072	223.140	205	598596.821	1160549.994	223.408
126	598575.780	1160546.029	223.125	206	598591.067	1160554.027	223.293
127	598574.025	1160550.324	223.884	207	598589.624	1160554.636	223.265
128	598573.253	1160549.911	223.887	208	598593.969	1160550.164	226.325
129	598574.540	1160538.877	223.887	209	598593.888	1160549.946	231.316
130	598583.982	1160549.556	236.636	210	598593.888	1160549.946	231.316
131	598586.535	1160550.844	236.646	211	598589.100	1160537.980	223.169
132	598590.530	1160553.352	227.082	212	598589.115	1160537.936	223.254
133	598590.526	1160553.561	227.321	213	598588.237	1160537.064	223.235
134	598590.515	1160553.276	239.338	214	598585.965	1160535.903	223.312
135	598590.477	1160554.094	239.816	215	598586.904	1160527.460	223.362
136	598578.757	1160547.090	226.335	216	598592.309	1160530.138	223.190
137	598574.177	1160538.739	227.012	217	598593.506	1160530.735	223.175
138	598574.012	1160538.868	227.251	218	598593.407	1160530.967	223.155
139	598576.399	1160541.347	226.301	219	598592.194	1160530.376	223.156
140	598576.601	1160541.280	231.285	220	598592.648	1160531.004	223.134

221	598593.359	1160530.649	223.251	294	598588.800	1160524.722	227.250
222	598592.447	1160530.206	223.248	295	598597.558	1160532.694	225.087
223	598595.042	1160532.876	223.263	296	598596.069	1160531.951	225.081
224	598598.814	1160533.375	223.357	297	598593.393	1160530.615	225.201
225	598592.562	1160539.280	223.291	298	598590.854	1160529.368	225.093
226	598591.876	1160534.549	223.183	299	598589.338	1160528.603	225.095
227	598590.397	1160533.763	223.180	300	598583.380	1160548.359	223.216
228	598589.543	1160531.051	223.199	301	598589.809	1160538.093	231.354
229	598587.687	1160534.478	223.250	302	598589.826	1160538.062	236.634
230	598586.617	1160530.282	223.235	303	598592.581	1160539.351	227.036
231	598591.397	1160532.015	223.170	304	598592.558	1160539.158	227.296
232	598592.651	1160532.614	223.177	305	598592.552	1160539.389	232.265
233	598597.169	1160534.926	223.321	306	598592.505	1160539.015	232.661
234	598595.485	1160536.528	223.328	307	598592.220	1160539.210	238.978
235	598591.089	1160536.254	223.199	308	598592.261	1160538.727	239.240
236	598589.498	1160535.407	223.211	309	598586.344	1160535.734	239.241
238	598588.848	1160524.618	225.967	310	598585.878	1160535.974	238.968
239	598587.556	1160524.431	225.960	311	598586.205	1160535.816	232.607
240	598587.132	1160525.083	225.869	312	598585.877	1160535.990	232.221
241	598586.796	1160527.913	225.613	313	598586.049	1160535.875	227.261
242	598594.193	1160527.279	225.982	314	598585.907	1160535.962	227.013
243	598599.895	1160530.112	226.038	315	598588.211	1160537.111	226.308
244	598600.774	1160530.974	226.026	316	598589.229	1160537.633	226.692
245	598600.548	1160531.807	225.929	317	598590.212	1160538.119	226.339
246	598598.506	1160533.749	225.558	318	598592.499	1160538.822	238.219
247	598601.102	1160531.104	231.356	319	598586.264	1160535.291	238.304
248	598601.027	1160531.124	236.637	320	598586.402	1160535.690	239.226
249	598598.838	1160529.519	236.616	321	598586.399	1160535.703	239.389
250	598598.904	1160529.451	231.335	322	598592.186	1160538.576	239.405
251	598595.135	1160527.579	231.336	323	598585.097	1160530.060	223.450
252	598595.059	1160527.629	236.607	324	598597.592	1160536.542	223.654
253	598591.335	1160525.690	231.316	325	598599.554	1160538.748	223.720
254	598591.290	1160525.751	236.599	326	598592.699	1160541.451	223.506
255	598587.356	1160524.237	231.268	327	598584.280	1160536.866	223.460
256	598587.385	1160524.293	236.550	328	598581.862	1160512.568	226.639
257	598586.896	1160525.925	236.572	329	598585.033	1160512.928	226.645
258	598586.876	1160525.919	231.287	330	598590.163	1160514.021	226.664
259	598586.992	1160526.078	226.394	331	598596.417	1160513.577	226.924
260	598591.179	1160525.752	226.426	332	598597.692	1160514.466	230.674
261	598594.973	1160527.636	226.433	333	598601.114	1160516.021	229.491
262	598598.613	1160529.447	226.335	334	598597.711	1160514.876	236.760
263	598586.625	1160529.536	226.322	335	598596.718	1160514.382	237.719
264	598586.484	1160529.413	231.289	336	598600.846	1160516.438	236.777
265	598586.511	1160529.420	236.573	337	598599.826	1160515.935	237.728
266	598586.226	1160533.048	226.346	338	598601.878	1160516.468	236.767
267	598586.103	1160532.924	231.317	339	598603.984	1160518.005	236.784
268	598586.121	1160532.919	236.618	340	598591.498	1160514.317	236.547
269	598600.003	1160532.520	231.328	341	598585.090	1160513.050	236.507
270	598599.963	1160532.485	236.649	342	598581.901	1160512.694	236.518
271	598597.403	1160534.896	236.634	343	598581.830	1160512.761	231.204
272	598597.456	1160534.933	231.340	344	598585.011	1160513.126	231.214
273	598597.290	1160534.891	226.370	345	598590.138	1160514.182	230.628
274	598594.708	1160537.328	226.368	346	598604.081	1160517.399	226.721
275	598594.873	1160537.354	231.320	347	598603.974	1160517.600	230.712
276	598594.831	1160537.301	236.651	348	598593.343	1160514.373	227.006
277	598599.931	1160530.101	227.048	349	598593.412	1160514.454	227.306
278	598599.826	1160530.209	227.310	350	598593.402	1160514.467	232.218
279	598599.954	1160530.083	232.250	351	598593.173	1160514.052	232.604
280	598599.779	1160530.375	232.634	352	598593.397	1160514.546	238.350
281	598599.959	1160530.131	238.995	353	598593.313	1160514.372	238.778
282	598599.613	1160530.449	239.253	354	598593.360	1160514.479	239.272
283	598599.592	1160530.527	239.275	355	598579.767	1160512.335	226.963
284	598599.594	1160530.526	239.426	356	598579.642	1160512.153	227.210
285	598600.631	1160531.489	238.303	357	598579.715	1160512.306	232.169
286	598587.411	1160524.786	238.296	358	598606.354	1160518.534	227.088
287	598588.769	1160525.083	239.402	359	598606.546	1160518.458	227.334
288	598588.776	1160525.147	239.233	360	598606.382	1160518.513	232.271
289	598588.681	1160524.986	239.197	361	598606.900	1160518.389	232.639
290	598588.813	1160524.599	238.928	362	598606.281	1160518.683	239.337
291	598588.744	1160524.866	232.586	363	598607.325	1160518.389	240.147
292	598588.832	1160524.555	232.196	364	598606.663	1160521.742	226.717
293	598588.867	1160524.595	227.001	365	598610.608	1160525.208	226.714


366	598612.809	1160527.565	226.721	438	598584.678	1160562.076	224.913
367	598612.632	1160527.698	231.319	600	598606.530	1160518.550	225.232
368	598610.438	1160525.356	231.308	601	598602.518	1160515.867	225.169
369	598606.503	1160521.892	230.705	602	598602.529	1160515.745	225.164
370	598606.566	1160521.859	236.612	603	598602.422	1160515.614	225.164
371	598610.488	1160525.354	236.624	604	598599.080	1160513.943	225.130
372	598612.715	1160527.704	236.617	605	598598.936	1160513.921	225.128
373	598606.288	1160518.693	238.552	606	598598.806	1160514.012	225.129
374	598606.437	1160518.662	238.864	607	598598.525	1160514.568	225.164
375	598615.220	1160530.139	227.108	608	598598.901	1160514.740	225.429
376	598615.443	1160530.151	227.364	609	598599.086	1160514.403	225.429
377	598615.216	1160530.130	232.305	610	598599.709	1160514.713	225.428
378	598615.752	1160530.143	232.669	611	598601.208	1160516.016	225.428
379	598615.169	1160530.124	238.719	612	598601.430	1160515.579	225.431
380	598615.275	1160530.135	238.833	613	598602.039	1160515.878	225.434
381	598615.129	1160530.120	239.338	614	598600.715	1160514.773	225.147
382	598615.942	1160530.147	239.818	615	598600.571	1160515.085	225.426
383	598616.177	1160530.158	240.148	616	598602.119	1160515.867	225.434
384	598597.378	1160550.327	238.706	617	598599.051	1160514.328	225.427
385	598597.382	1160550.282	238.517	618	598598.854	1160514.727	225.428
386	598597.365	1160550.444	238.827	619	598594.274	1160512.422	225.070
387	598612.789	1160532.443	226.723	620	598593.303	1160514.327	225.152
388	598611.567	1160533.256	231.327	621	598588.572	1160513.769	225.113
389	598611.632	1160533.273	236.616	622	598588.628	1160513.291	225.085
390	598609.111	1160539.060	231.300	623	598579.692	1160512.265	225.231
391	598609.158	1160539.068	236.611	624	598579.775	1160512.254	224.919
392	598606.231	1160541.810	236.608	625	598579.813	1160511.841	224.906
393	598606.234	1160541.810	236.612	626	598579.674	1160511.394	224.886
394	598603.970	1160543.941	236.599	627	598578.920	1160510.889	224.863
395	598603.923	1160543.931	231.292	628	598571.648	1160510.093	224.750
396	598601.695	1160546.083	236.604	629	598571.966	1160510.341	225.226
397	598601.680	1160546.046	231.294	630	598578.853	1160511.160	225.248
398	598598.783	1160548.808	236.606	631	598579.478	1160511.532	225.244
399	598598.738	1160548.824	231.300	632	598579.574	1160512.102	225.242
400	598598.917	1160548.925	226.738	633	598579.796	1160511.946	224.911
401	598601.822	1160546.186	226.732	634	598588.994	1160513.010	225.065
402	598604.081	1160544.059	226.740	635	598588.924	1160513.499	225.085
403	598606.349	1160541.928	226.740	636	598593.132	1160513.982	225.120
404	598610.298	1160538.228	226.729	637	598594.110	1160511.980	225.046
405	598611.851	1160536.752	227.095	638	598598.699	1160514.295	225.138
406	598612.063	1160536.754	227.337	639	598602.348	1160516.106	225.182
407	598611.841	1160536.769	232.280	640	598606.947	1160518.391	225.214
408	598612.387	1160536.781	232.644	641	598608.031	1160516.150	225.151
409	598611.745	1160536.777	238.520	642	598603.517	1160513.284	225.094
410	598611.788	1160536.782	238.709	643	598599.187	1160510.849	225.020
411	598611.904	1160536.786	238.838	644	598596.889	1160510.122	224.990
412	598611.738	1160536.767	239.331	645	598590.155	1160509.491	224.932
413	598612.545	1160536.794	239.805	646	598585.368	1160508.916	224.863
414	598612.803	1160536.804	240.124	647	598583.025	1160508.621	224.821
415	598608.121	1160539.314	243.246	648	598572.524	1160507.292	224.670
416	598600.667	1160546.185	243.259	649	598572.135	1160507.246	224.669
417	598609.306	1160534.155	243.104	650	598605.565	1160520.464	225.308
418	598597.380	1160550.372	227.082	651	598608.076	1160523.134	225.318
419	598597.401	1160550.567	227.311	652	598609.160	1160523.559	225.313
420	598597.399	1160550.364	232.272	653	598615.311	1160530.106	225.164
421	598597.315	1160550.939	232.635	654	598610.218	1160534.928	225.164
422	598597.382	1160550.283	238.519	655	598611.914	1160536.768	225.086
423	598597.375	1160550.329	238.706	656	598597.333	1160550.482	225.028
424	598597.367	1160550.440	238.822	657	598596.712	1160551.545	225.000
425	598597.378	1160550.271	239.313	658	598597.545	1160552.196	224.973
426	598597.330	1160551.108	239.791	659	598597.711	1160552.371	224.969
427	598597.310	1160551.360	240.106	660	598597.738	1160552.401	224.885
428	598614.897	1160539.812	225.019	661	598597.887	1160552.531	224.884
429	598593.900	1160549.988	236.624	662	598600.616	1160554.508	225.021
430	598590.527	1160553.308	238.530	663	598609.761	1160545.835	225.025
431	598590.522	1160553.353	238.717	664	598620.490	1160535.735	225.128
432	598590.519	1160553.458	238.830	665	598625.142	1160531.336	225.148
433	598590.520	1160553.296	239.341	666	598623.305	1160530.590	225.067
434	598590.478	1160554.108	239.824	667	598621.088	1160532.364	225.040
435	598590.458	1160554.362	240.162	668	598624.511	1160535.514	225.177
436	598594.690	1160547.446	243.095	669	598622.544	1160529.297	225.009
437	598597.197	1160550.340	225.056	670	598622.408	1160529.033	225.010

671	598622.379	1160529.034	225.091	710	598608.361	1160542.376	224.856
672	598622.050	1160529.015	225.087	711	598608.332	1160542.332	224.974
673	598619.002	1160525.396	225.059	712	598608.203	1160542.170	224.979
674	598618.986	1160525.398	225.130	713	598601.980	1160551.212	224.955
675	598618.638	1160525.371	225.127	716	598603.877	1160546.231	224.956
676	598618.464	1160533.197	224.977	717	598604.008	1160546.429	224.959
677	598618.243	1160533.004	224.978	718	598604.035	1160546.464	224.877
678	598618.183	1160532.989	225.056	719	598604.150	1160546.608	224.880
679	598618.043	1160532.820	225.055	720	598602.871	1160545.280	225.035
680	598617.250	1160531.831	225.087	721	598607.414	1160541.034	225.015
681	598617.177	1160532.096	225.084	723	598597.200	1160550.316	225.031
682	598617.474	1160531.811	225.078	724	598597.053	1160550.161	225.406
683	598617.147	1160531.471	225.094	725	598593.639	1160556.550	224.845
684	598617.011	1160531.575	225.120	726	598593.440	1160556.418	224.934
685	598612.907	1160537.730	225.011	727	598593.253	1160556.253	224.924
686	598613.033	1160537.894	225.008	728	598592.210	1160555.032	224.976
687	598613.066	1160537.914	224.917	729	598592.025	1160545.891	225.441
688	598613.195	1160538.057	224.921	730	598587.097	1160559.524	225.452
689	598613.263	1160538.126	224.932	731	598587.269	1160559.663	224.925
690	598622.625	1160529.245	225.010	732	598588.348	1160560.904	224.883
691	598612.137	1160536.557	225.077	733	598588.487	1160561.101	224.880
692	598610.648	1160534.948	225.152	734	598588.489	1160561.108	224.804
693	598615.764	1160530.161	225.138	735	598588.685	1160561.266	224.805
694	598609.195	1160523.119	225.297	736	598591.112	1160563.515	224.934
695	598608.814	1160523.447	225.311	737	598596.170	1160558.732	224.974
696	598605.958	1160520.421	225.294	4001	598574.277	1160563.633	224.318
697	598606.923	1160518.409	225.215	4003	598588.298	1160569.519	224.912
698	598613.794	1160522.125	225.266	4004	598567.670	1160517.669	223.604
699	598614.075	1160522.421	225.255	4005	598589.288	1160505.166	224.773
700	598616.474	1160528.036	225.151	4006	598589.915	1160555.656	223.289
701	598617.181	1160528.852	225.130	4007	598631.280	1160533.666	225.332
702	598618.046	1160528.052	225.131	4008	598598.551	1160565.504	225.133
703	598617.364	1160527.248	225.146	5002	598564.728	1160544.789	223.478
704	598617.275	1160528.006	225.142	5003	598581.750	1160551.160	223.150
705	598614.870	1160539.819	225.018	5004	598588.323	1160539.488	223.183
706	598612.418	1160541.985	224.977	5005	598590.006	1160536.869	223.214
707	598608.515	1160542.556	224.858	5006	598592.854	1160531.658	223.162
708	598608.307	1160542.684	224.848				
709	598608.687	1160542.351	224.858				

NÁLEŽITOSTMI A PŘESNOSTÍ ODPOVÍDÁ PRÁVNÍM PŘEDPISŮM

Ověřil: Doc.Ing. Dušan Rosa,CSc.



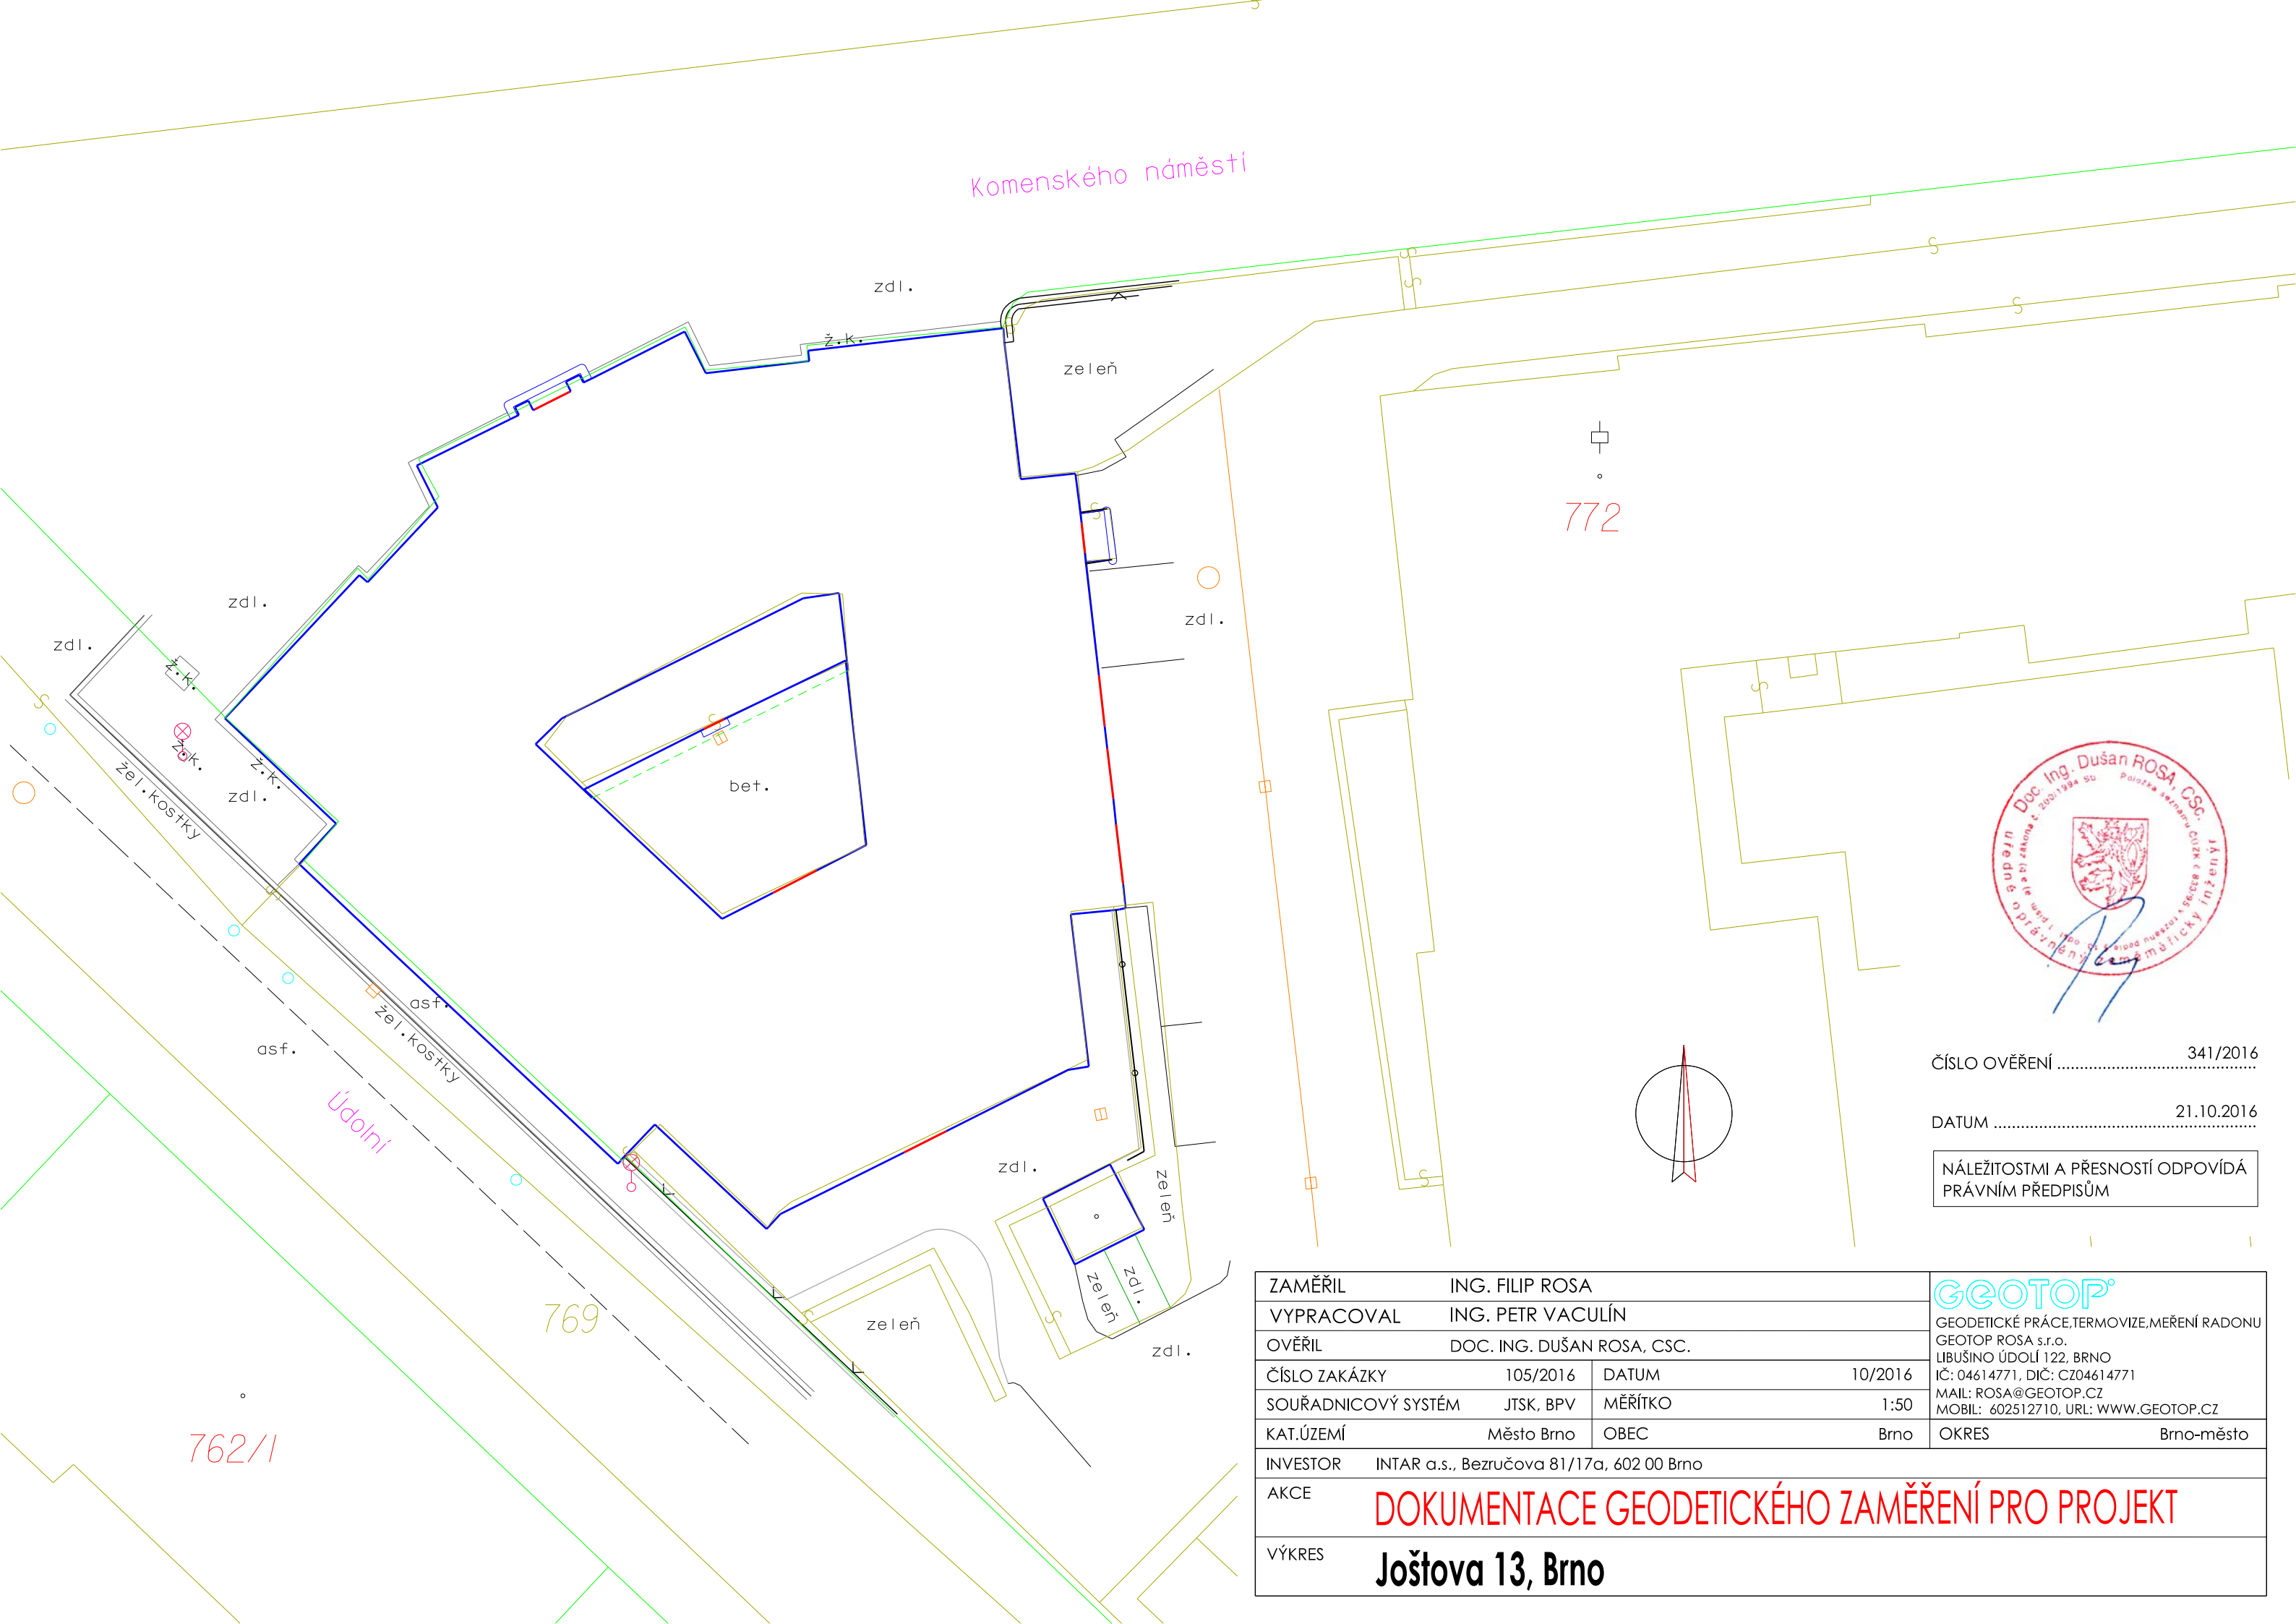

ČÍSLO OVĚŘENÍ 341/2016

DATUM 21.10.2016

NÁLEŽITOSTMI A PŘESNOSTÍ ODPOVÍDÁ
PRÁVNÍM PŘEDPISŮM

ZAMĚŘIL	ING. FILIP ROSA			<div>GEOTOP[®]</div> <div>GEODETICKÉ PRÁCE, TERMOMIZACE, MĚŘENÍ RADONU</div> <div>GEOTOP ROSA s.r.o.</div> <div>LIBUŠINO ÚDOLÍ 122, BRNO</div> <div>IČ: 04614771, DIČ: CZ04614771</div> <div>MAIL: ROSA@GEOTOP.CZ</div> <div>MOBIL: 602512710, URL: WWW.GEOTOP.CZ</div>	
VYPRACOVAL	ING. PETR VACULÍN				
OVĚŘIL	DOC. ING. DUŠAN ROSA, CSC.				
ČÍSLO ZAKÁZKY	105/2016	DATUM	10/2016		
SOUŘADNICOVÝ SYSTÉM	JTSK, BPV	MĚŘÍTKO	1:50		
KAT.ÚZEMÍ	Město Brno	OBEC	Brno	OKRES	Brno-město
INVESTOR	INTAR a.s., Bezručova 81/17a, 602 00 Brno				
AKCE	DOKUMENTACE GEODETICKÉHO ZAMĚŘENÍ PRO PROJEKT				
VÝKRES	Joštova 13, Brno				