




PUDORYS 3.NP, M 1:100

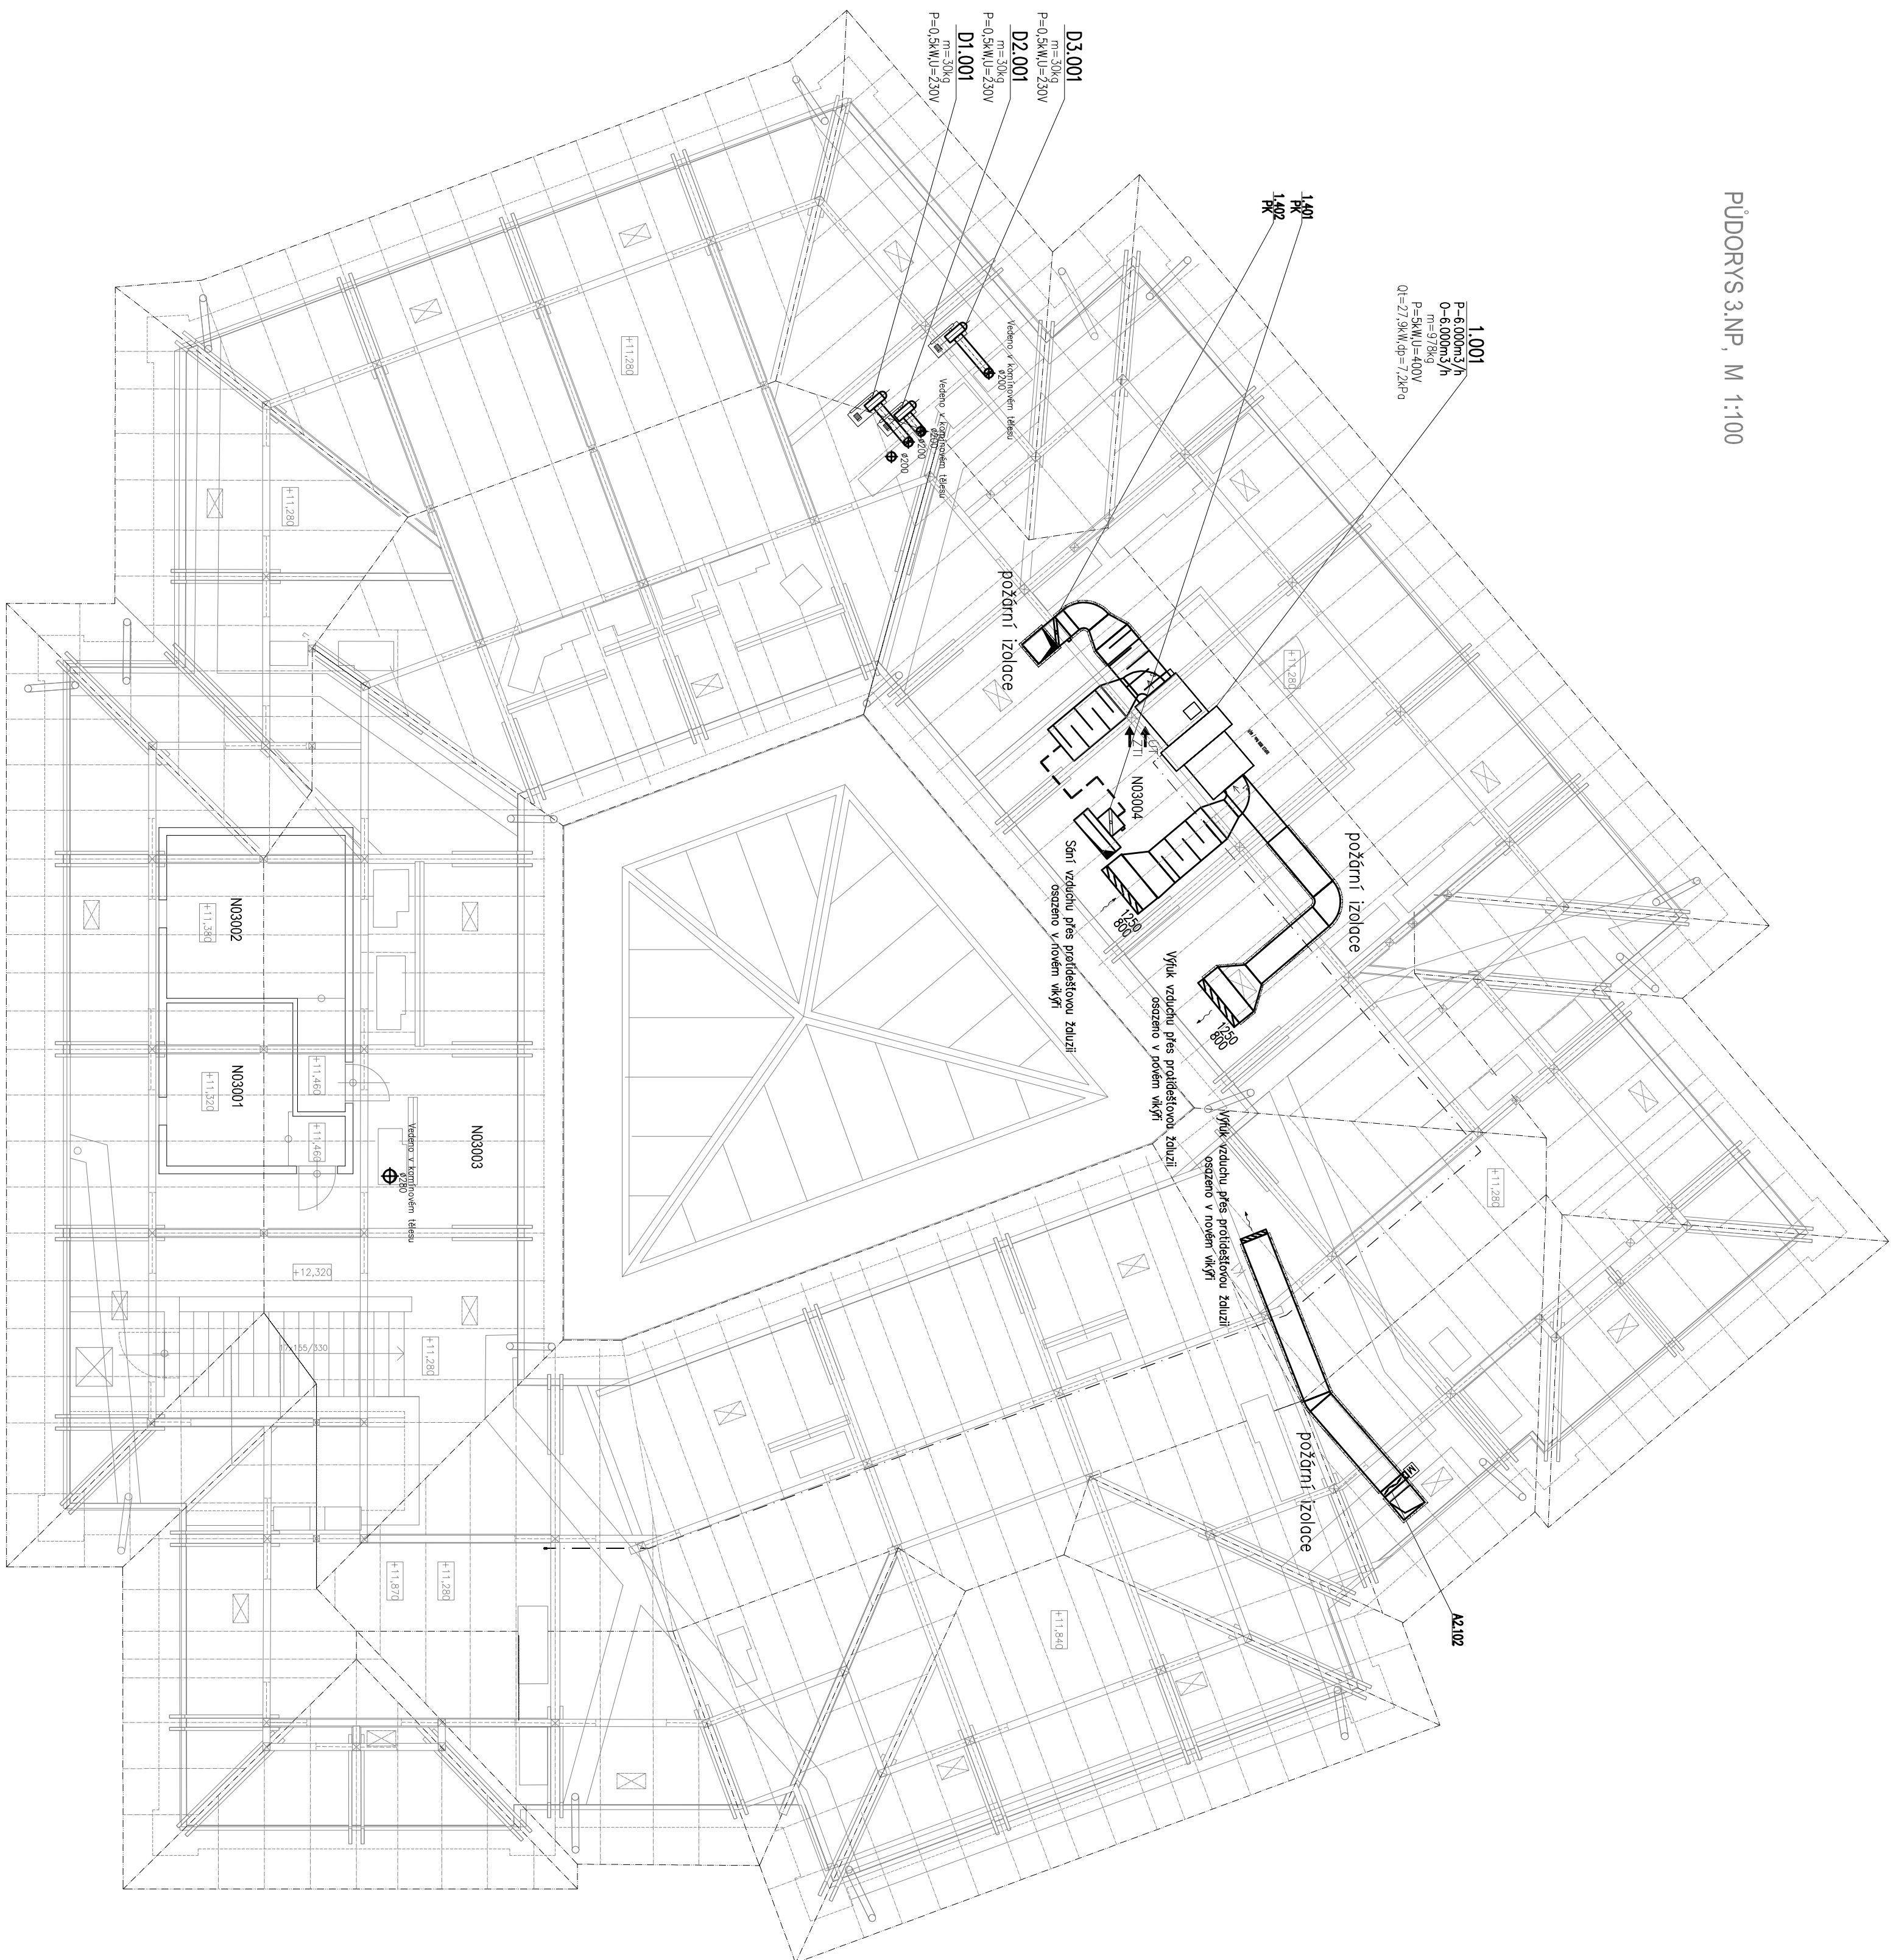

LEGENDA MÍSTNOSTÍ

MÍST.	ÚČEL MÍSTNOSTI	PLOCHA (m ²)	PODLAHA	STĚNY	STROP / PODHED	POZNAMKA

LEGENDA VZT

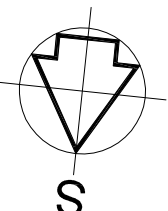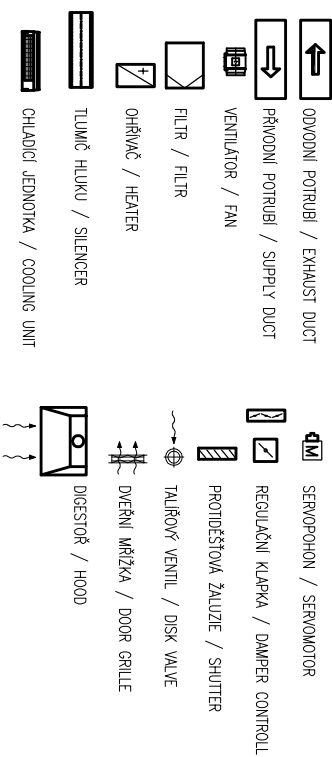

VÝŠKOVÝ SYSTÉM BpV $\pm 0,000 = \sim 227,30$ m n. m. (úroveň podlahy v 1.NP,

REVIZE:	POPIS ZMENY:	DATUM:	VYPRACOVAN:

[illegible]