ZAŘÍZENÍ Č. 2 - VĚTRÁNÍ LABORATOŘÍ - ZÁPAD

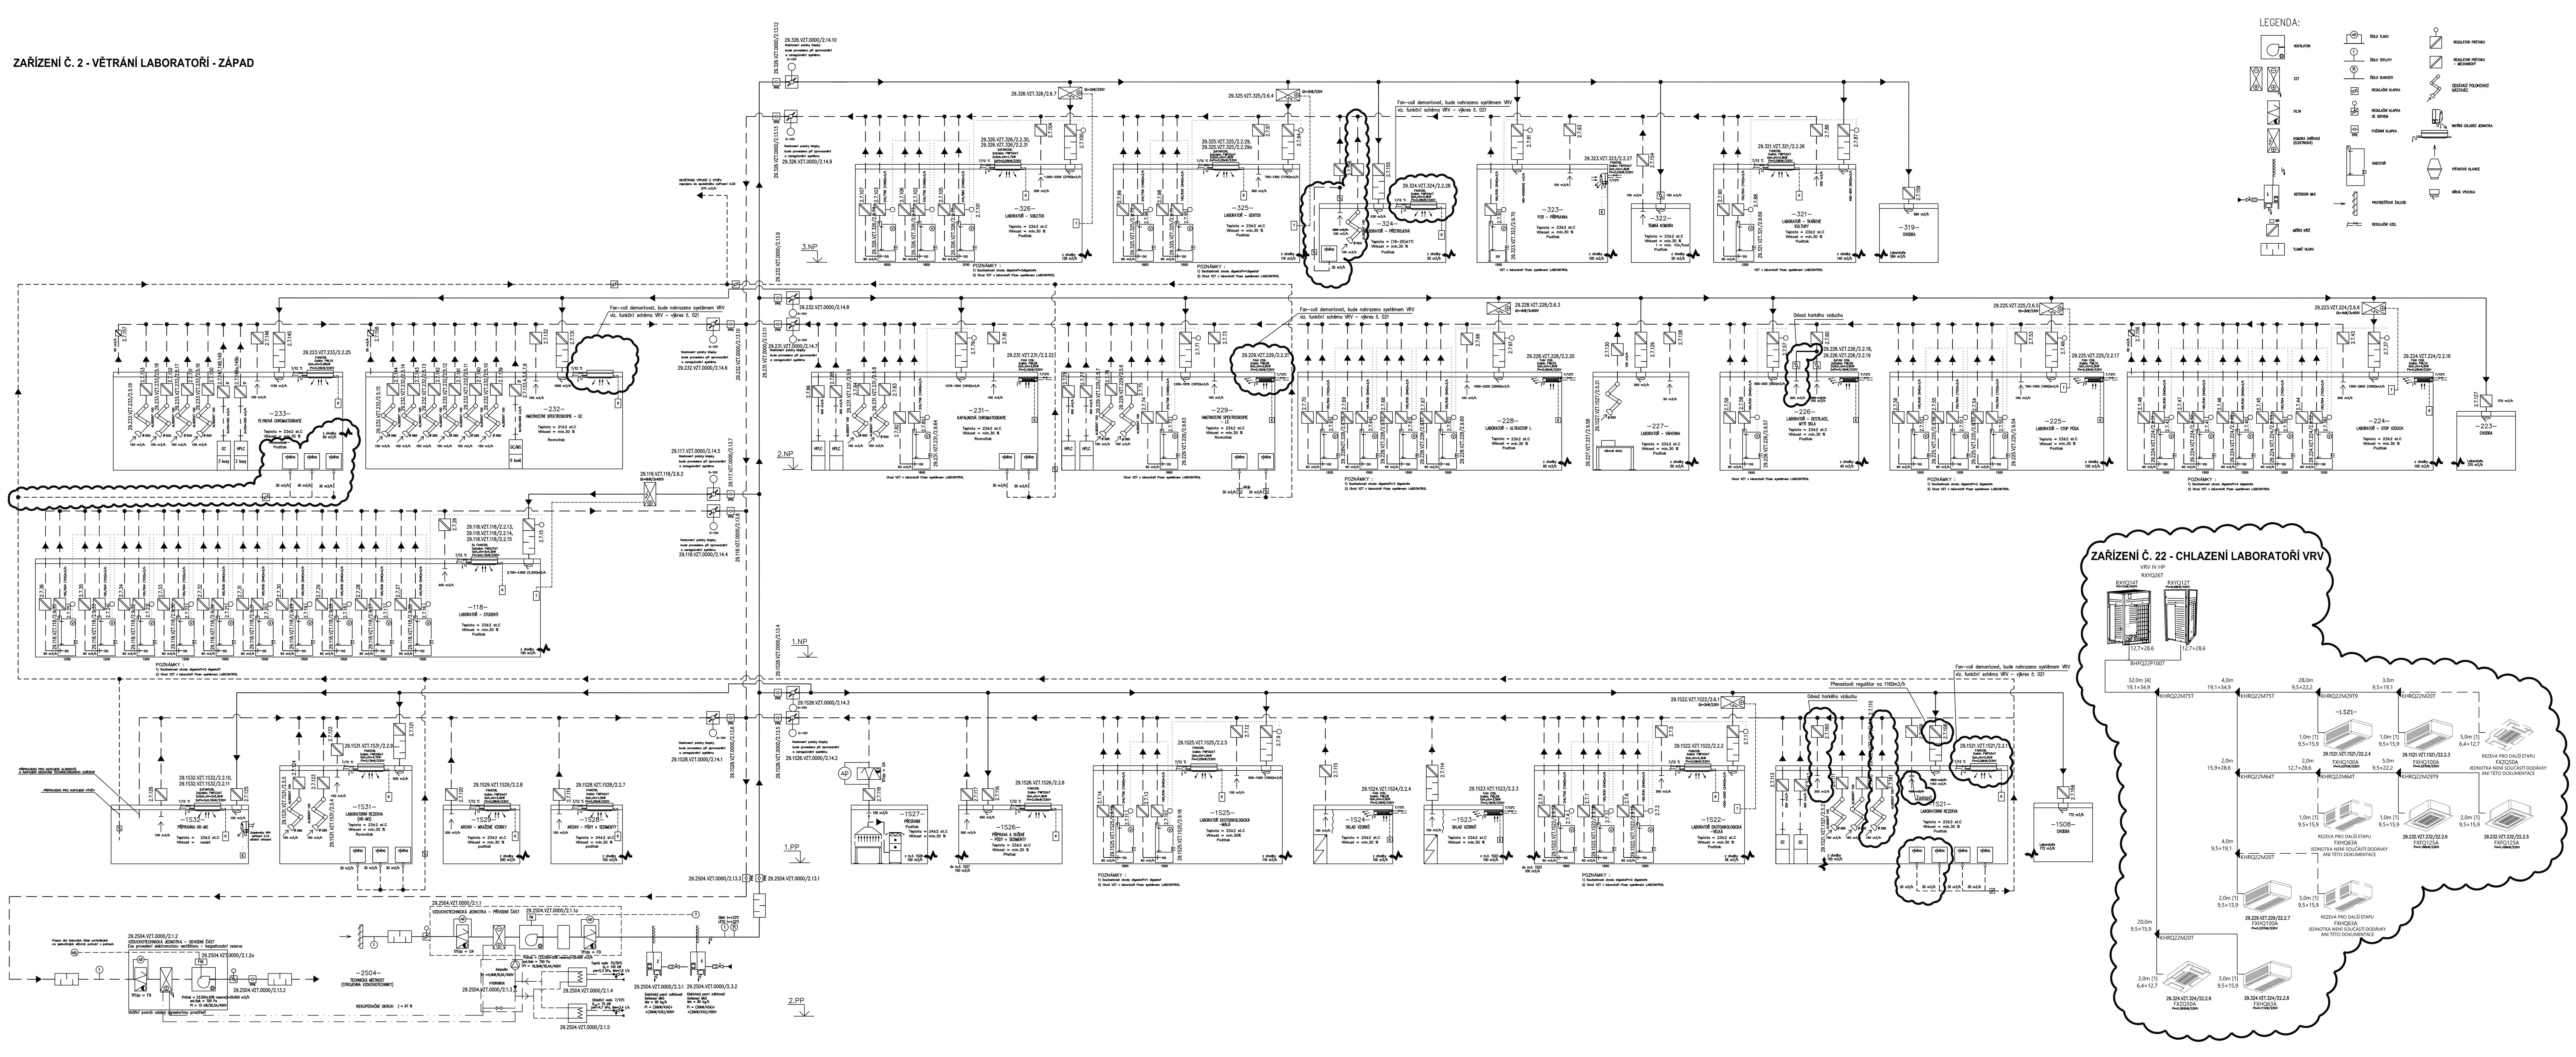

REC - Univerzitní kampus Bohunice, CETOCOEN

FUNKČNÍ SCHÉMA ZAŘÍZENÍ Č. 2

UNIVERZITNÍ KAMPUS
BRNO-BOHUNICE, ČESKÁ REPUBLIKA

INVESTOR / DEVELOPER	MASARYKOVA UNIVERZITA
ZÁSTUPCE / REPRESENTATIVE	KARLA POKLUDOVÁ
MANAŽER PROJEKTU / PROJ. MANAGER	ARCHDESIGN s.r.o.
ZÁSTUPCE / REPRESENTATIVE	PETR MARVAN
GENERÁLNÍ DODAVATEL	UNISTAV a.s.
ZÁSTUPCE / REPRESENTATIVE	DALIBOR WEIGEL
GENERÁLNÍ PROJEKTANT / ARCHITECT	A PLUS a.s.
VED. PROJEKTU / PROJECT LEADER	JIŘÍ DUCHÁČEK
PŘÍMÝ ZPRACOVATEL / COMPILER	BLOCK a.s.

REVIZE / REVISION

NO.	DATUM / DATE	
00	2012 - 01 - 24	
01	2016 - 12 - 09	Doplnění chlazení a úprava VZT
02		
03		
04		

POZNÁMKA / ANNOTATION:

BLOCK Clean Room Solutions
BLOCK a.s., Staříkova 1392
198 00 Praha 9 – Kyje
korespondenční adresa:
BLOCK a.s., U Kadron 727
757 01 Valašské Meziříčí

STAVBA / PROJECT	CETOCOEN - PAVILON A29
ČÍSLO ZAKÁZKY / ARCHIVE NO.	3114 - 37
STUPEŇ / PHASE	DPS
NÁZEV PS - SO / BUILDING TITLE	SO - 304 - PAVILON A 29
ČÁST / PART	09 - VZDUCHOTECHNIKA

±0,000 = 281,700 BPV

NÁZEV VÝKRESU / DRAWING TITLE	FUNKČNÍ SCHÉMA ZAŘÍZENÍ Č. 2
VED. PROJEKTANT / CHECKED BY	JAROMÍR ZUBÍK
VYPRACOVAL / PREPARED BY	
DATUM / DATE	2016-12-06
FORMÁT / FORMAT	12 × A4
MĚŘÍTKO / SCALE	x

STAVBA / PROJECT	STUPEŇ / PHASE	ČÍSLO PS-SO / BUILDING	ČÁST / PART	VÝKRES / NO.	REVIZE / REVISION
REC	DPS	F 304	09	027	01