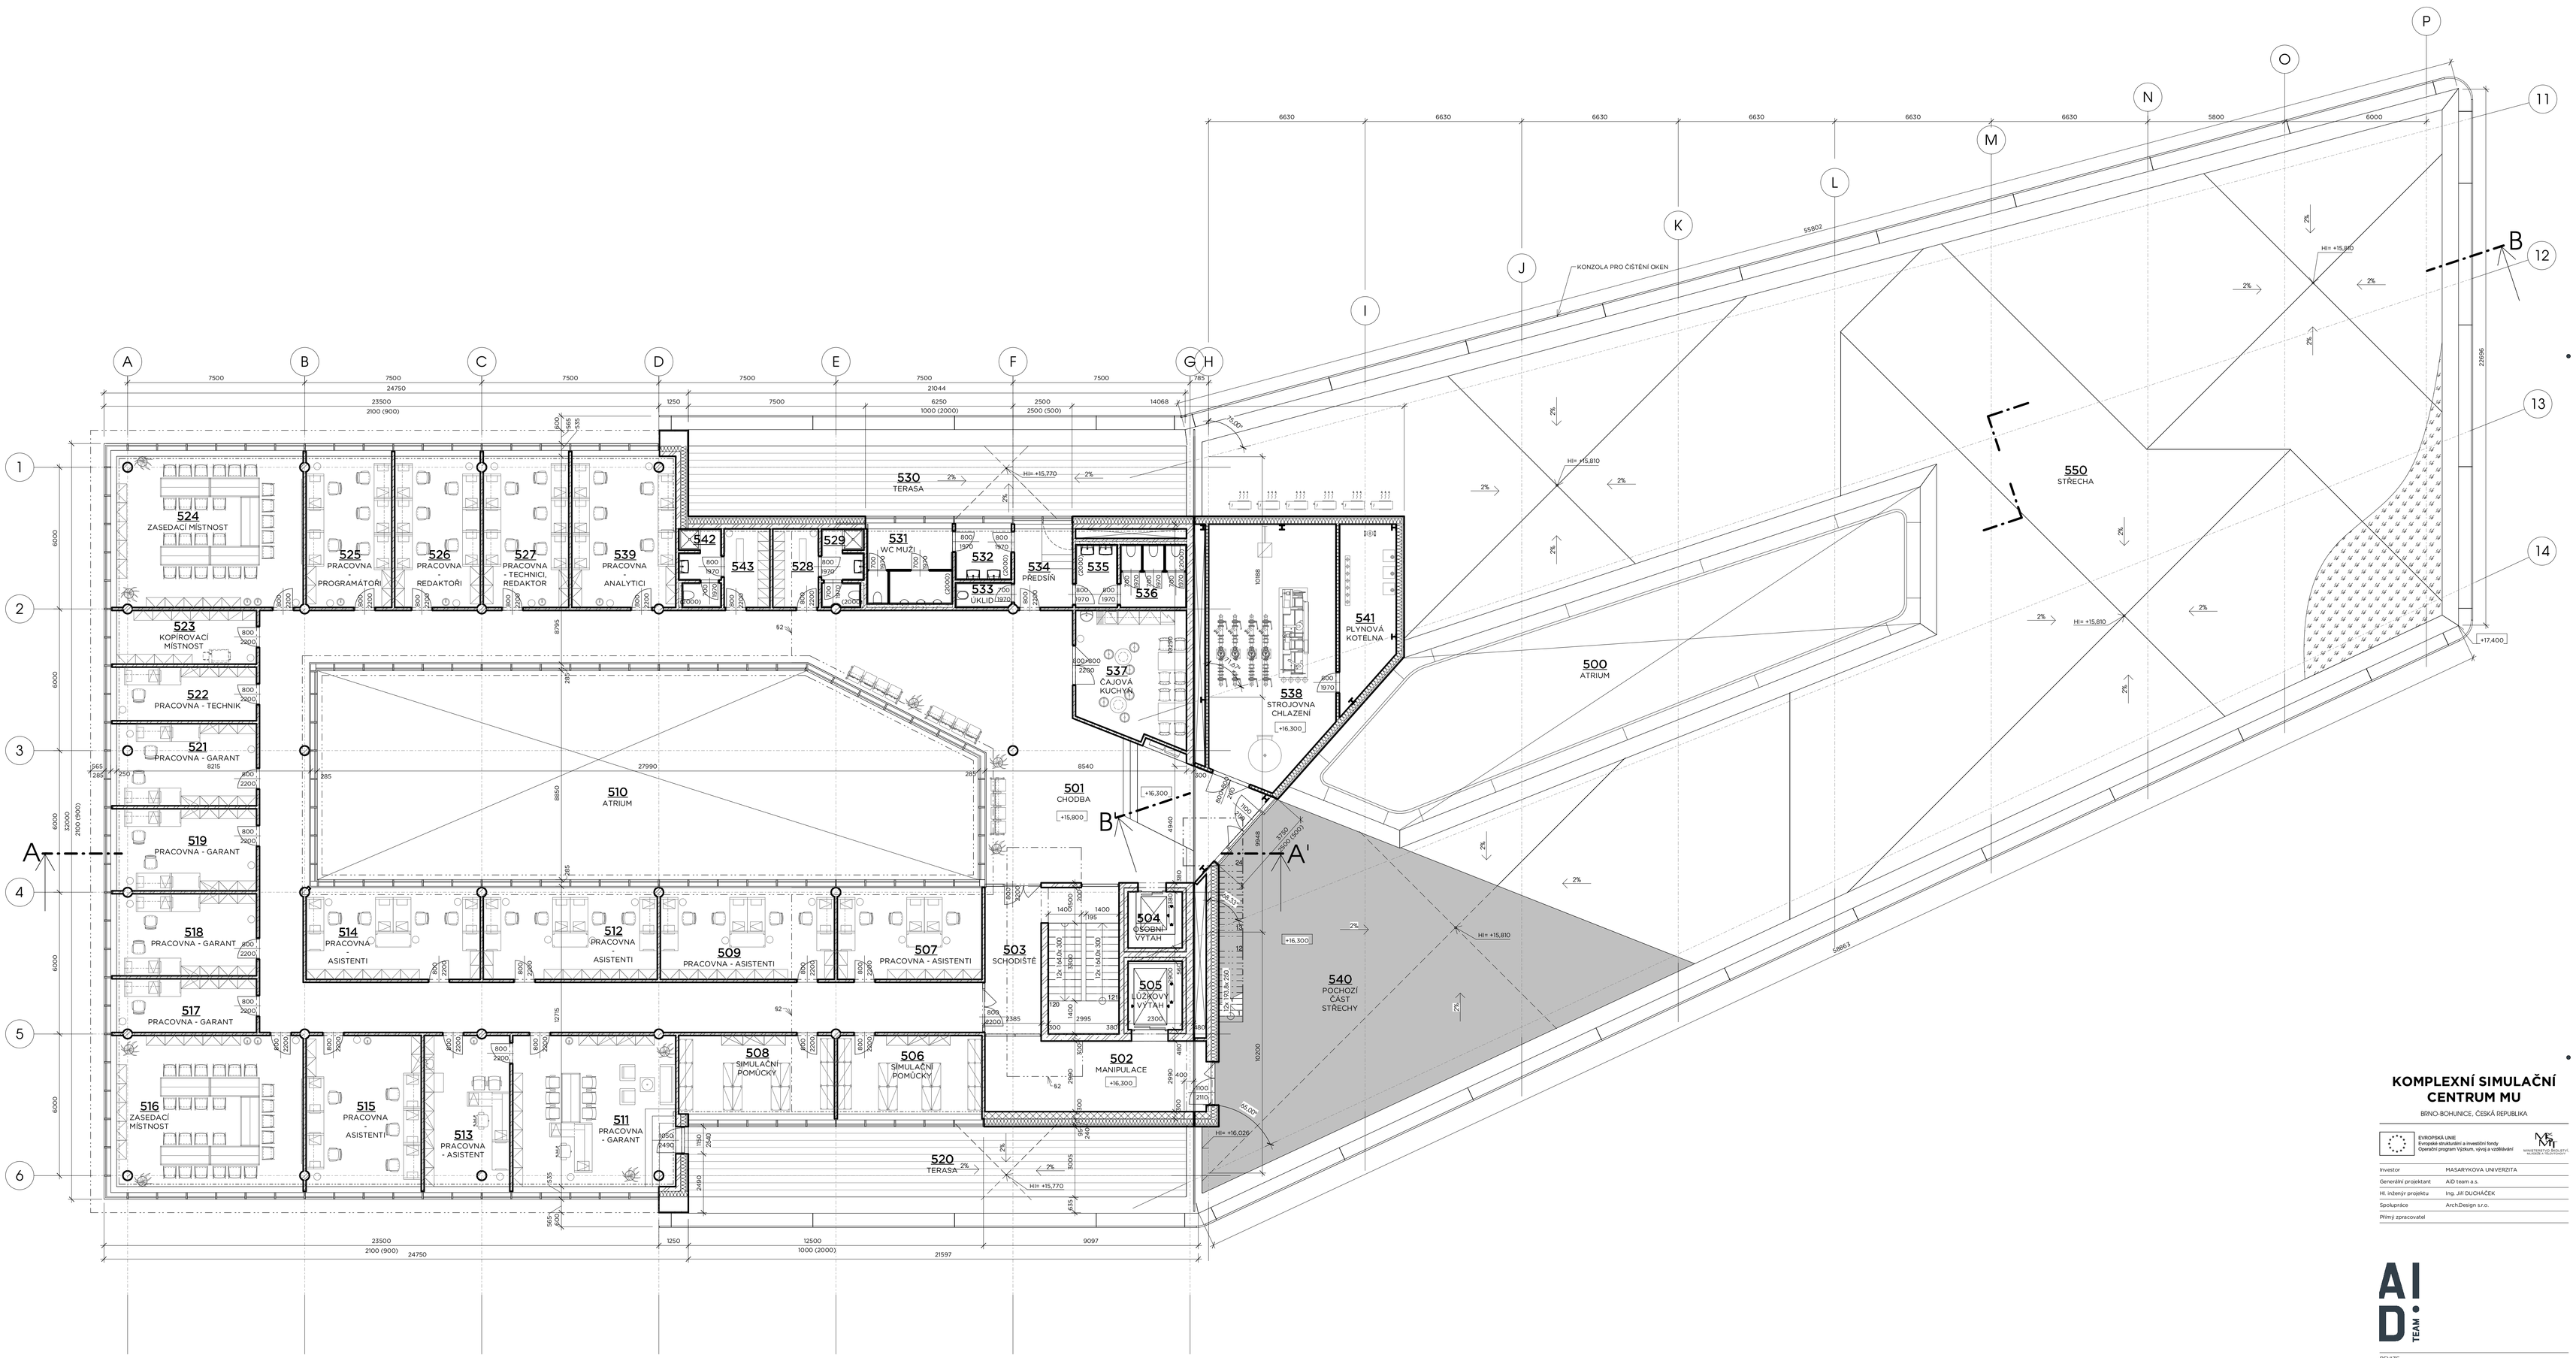

TABULKA MÍSTNOSTÍ 5NP

Č.M.	NÁZEV MÍSTNOSTI	POPIS MÍSTNOSTI	PLOHA (m²)	POVRCHOVÉ ÚPRAVY		
				PODLAHA	STĚNY	STROP
500	ATRIUM		162,28	-	-	-
501	CHODBA		249,91	MARMOLEUM	VPC OMÍTKA / POHLEDOVÝ BETON	RASTROVÝ PODHLED
502	MANIPULACE	SIMULACE PŘÍJMU PACIENTA Z HELIKOPTÉRY	26,89	EPOXIDOVÁ STĚRKA	VPC OMÍTKA / POHLEDOVÝ BETON	RASTROVÝ PODHLED
503	SCHODIŠTĚ		34,44	MARMOLEUM	POHLEDOVÝ BETON	RASTROVÝ PODHLED / BETON
504	OSOBNÍ VÝTAH	VÝTAH PRO OSOBY SE SPECIFICKÝMI POTŘEBAMI	5,47	-	BEZPRAŠNÝ NÁTĚR	BEZPRAŠNÝ NÁTĚR
505	LŮŽKOVÝ VÝTAH	SIMULACE NEMOCNIČNÍHO PROSTŘEDÍ - LŮŽKOVÝ VÝTAH	6,67	-	BEZPRAŠNÝ NÁTĚR	BEZPRAŠNÝ NÁTĚR
506	SIMULAČNÍ POMŮCKY	MÍSTNOST PRO VÝUKOVÉ POMŮCKY A SIMULÁTORY	20,37	MARMOLEUM	VPC OMÍTKA	RASTROVÝ PODHLED
507	PRACOVNA - ASISTENTI	PRACOVNA ASISTENTŮ	24,11	MARMOLEUM	VPC OMÍTKA	RASTROVÝ PODHLED
508	SIMULAČNÍ POMŮCKY	MÍSTNOST PRO VÝUKOVÉ POMŮCKY A SIMULÁTORY	21,95	MARMOLEUM	VPC OMÍTKA	RASTROVÝ PODHLED
509	PRACOVNA - ASISTENTI	PRACOVNA ASISTENTŮ	29,04	MARMOLEUM	VPC OMÍTKA	RASTROVÝ PODHLED
510	ATRIUM		233,93	-	-	-
511	PRACOVNA - GARANT	PRACOVNA GARANTA ODBORNÉHO TÝMU	44,19	MARMOLEUM	VPC OMÍTKA	RASTROVÝ PODHLED
512	PRACOVNA - ASISTENTI	PRACOVNA ASISTENTŮ	29,04	MARMOLEUM	VPC OMÍTKA	RASTROVÝ PODHLED
513	PRACOVNA - ASISTENT	PRACOVNA ODBORNÉHO ASISTENTA	23,21	MARMOLEUM	VPC OMÍTKA	RASTROVÝ PODHLED
514	PRACOVNA - ASISTENTI	PRACOVNA ASISTENTŮ	29,00	MARMOLEUM	VPC OMÍTKA	RASTROVÝ PODHLED
515	PRACOVNA - ASISTENTI	PRACOVNA ASISTENTŮ	31,21	MARMOLEUM	VPC OMÍTKA	RASTROVÝ PODHLED
516	ZASEDACÍ MÍSTNOST	KONZULTAČNÍ ZÓNA	50,60	MARMOLEUM	VPC OMÍTKA	RASTROVÝ PODHLED
517	PRACOVNA - GARANT	PRACOVNA GARANTA MODERNÍCH VÝUKOVÝCH METOD	13,49	MARMOLEUM	VPC OMÍTKA	RASTROVÝ PODHLED
518	PRACOVNA - GARANT	PRACOVNA GARANTA ANALÝZ A OSCE	20,60	MARMOLEUM	VPC OMÍTKA	RASTROVÝ PODHLED
519	PRACOVNA - GARANT	PRACOVNA GARANTA STUDIJNÍHO PROGRAMU VL	20,60	MARMOLEUM	VPC OMÍTKA	RASTROVÝ PODHLED
520	TERASA		65,31	PALUBOVÁ PODLAHA	-	-
521	PRACOVNA - GARANT	PRACOVNA GARANTA STUDIJNÍHO PROGRAMU ZL	20,60	MARMOLEUM	VPC OMÍTKA	RASTROVÝ PODHLED
522	PRACOVNA - TECHNIK	PRACOVNA TECHNIKA (ADMINISTRÁTORA SIMULAČNÍ PLATFORMY)	13,49	MARMOLEUM	VPC OMÍTKA	RASTROVÝ PODHLED

TABULKA MÍSTNOSTÍ 5NP

Č.M.	NÁZEV MÍSTNOSTI	POPIS MÍSTNOSTI	PLOHA (m²)	POVRCHOVÉ ÚPRAVY		
				PODLAHA	STĚNY	STROP
523	KOPÍROVACÍ MÍSTNOST	ROZMNOŽOVNA	13,49	MARMOLEUM	VPC OMÍTKA	RASTROVÝ PODHLED
524	ZASEDACÍ MÍSTNOST	KONZULTAČNÍ ZÓNA	52,57	MARMOLEUM	VPC OMÍTKA	RASTROVÝ PODHLED
525	PRACOVNA - PROGRAMÁTOŘI	PRACOVNA PROGRAMÁTORŮ	23,21	MARMOLEUM	VPC OMÍTKA	RASTROVÝ PODHLED
526	PRACOVNA - REDAKTOŘI	PRACOVNA REDAKTORŮ	23,21	MARMOLEUM	VPC OMÍTKA	RASTROVÝ PODHLED
527	PRACOVNA - TECHNICI, REDAKTOŘ	PRACOVNA TECHNIKŮ, REDAKTORA	23,21	MARMOLEUM	VPC OMÍTKA	RASTROVÝ PODHLED
528	ŠATNA ZAMĚSTNANCI		6,69	MARMOLEUM	VPC OMÍTKA	RASTROVÝ PODHLED
529	SPRCHA A WC MUŽI		5,82	KERAMICKÁ DLAŽBA	KERAMICKÝ OBKLAD, v ≥ 2,0 m	RASTROVÝ PODHLED
530	TERASA		62,85	PALUBOVÁ PODLAHA	-	-
531	WC MUŽI		11,52	KERAMICKÁ DLAŽBA	KERAMICKÝ OBKLAD, v ≥ 2,0 m	RASTROVÝ PODHLED
532	UMÝVÁRNA MUŽI		5,11	KERAMICKÁ DLAŽBA	KERAMICKÝ OBKLAD, v ≥ 2,0 m	RASTROVÝ PODHLED
533	ÚKLID	TECHNICKÉ ZÁZEMÍ BUDOVY	2,49	KERAMICKÁ DLAŽBA	KERAMICKÝ OBKLAD, v ≥ 2,0 m	RASTROVÝ PODHLED
534	PŘEDSÍŇ		8,22	KERAMICKÁ DLAŽBA	VPC OMÍTKA	RASTROVÝ PODHLED
535	UMÝVÁRNA ŽENY		4,71	KERAMICKÁ DLAŽBA	KERAMICKÝ OBKLAD, v ≥ 2,0 m	RASTROVÝ PODHLED
536	WC ŽENY		7,43	KERAMICKÁ DLAŽBA	KERAMICKÝ OBKLAD, v ≥ 2,0 m	RASTROVÝ PODHLED
537	ČAJOVÁ KUCHYŇ		24,70	MARMOLEUM	VPC OMÍTKA	RASTROVÝ PODHLED
538	STROJOVNA CHLAZENÍ		56,17	EPOXIDOVÁ STĚRKA	VPC OMÍTKA / NÁTĚR NA SDK	RASTROVÝ PODHLED
539	PRACOVNA - ANALYTICI	PRACOVNA ANALYTIKŮ	28,84	MARMOLEUM	VPC OMÍTKA	RASTROVÝ PODHLED
540	POCHOZÍ ČÁST STŘECHY	SIMULACE PŘÍJMU PACIENTA Z HELIKOPTÉRY	170,42	VLÁKNOBETON	-	-
541	PLYNOVÁ KOTELNA		16,61	EPOXIDOVÁ STĚRKA	VPC OMÍTKA / NÁTĚR NA SDK	RASTROVÝ PODHLED
542	SPRCHA A WC ŽENY		6,12	KERAMICKÁ DLAŽBA	KERAMICKÝ OBKLAD, v ≥ 2,0 m	RASTROVÝ PODHLED
543	ŠATNA ZAMĚSTNANCI		6,73	MARMOLEUM	VPC OMÍTKA	RASTROVÝ PODHLED
550	STŘECHA		927,11	VEGETACE	-	-
			2663,61			

LEGENDA HMOT

- ŽELEZOBETONOVÉ KONSTRUKCE
- ZDIVO Z KERAMICKÝCH BLOKŮ TYPU THERM TL. 300 mm (MIN. VLASTNOSTI: λ=0,25 W/mK)
- PŘÍČKY Z KERAMICKÝCH PŘÍČKOVEK AKU TL. 115 mm (MIN. VLASTNOSTI: Rw = 47 (-2) dB VČETNĚ OMÍTEK, EI 30 DP1)
- PŘÍČKY Z KERAMICKÝCH PŘÍČKOVEK TL. 115 mm
- SÁDROKARTONOVÁ PŘÍČKA TL. 150 mm - 2x SDK DESKA 12,5 mm, NOSNÝ Fe2n ROŠT TL. 100 mm S VLOŽENOU AKUSTICKOU IZOLACÍ TL. 80 mm + 2x SDK DESKA TL. 12,5 mm (MIN. VLASTNOSTI Rw = 47 dB VČ. KOREKCE)
- PŘEDSTĚNY SÁDROKARTONOVÉ TL. 100 a 150 mm DLE PROJEKTU 1x SDK DESKA - V KOUPELNÁCH VODĚODOLNÉ DESKY. Fe2n ROŠT Z CW PROFILŮ + TEPELNÁ IZOLACE ZE SKELNÉ VATY TL. DLE MEZERY.
- TEPELNÁ IZOLACE Z POLYSTYRENU (EPS NEBO XPS DLE VÝPISU SKLADEB)
- TEPELNÁ IZOLACE Z MINERÁLNÍ VATY
- ZÁPOROVÉ PAŽENÍ - VRTY d=630 mm, OCELOVÉ PAŽNICE, ZÁPORY Z IPE NOSNÍKŮ, DŘEVĚNÉ PAŽINY TL. 120 mm
- ZHUTNĚNÁ NASYPANÁ ZEMINA
- PŮVODNÍ ZEMINA

KOMPLEXNÍ SIMULAČNÍ CENTRUM MU

BRNO-BOHUNICE, ČESKÁ REPUBLIKA

EVROPSKÁ UNIE
Evropské strukturální a investiční fondy
Operační program Výzkum, vývoj a vzdělávání

Investor	MASARYKOVA UNIVERZITA
Generální projektant	AID team a.s.
Hl. inženýr projektu	Ing. JIŘÍ DUCHÁČEK
Spolupráce	Arch.Design s.r.o.
Přímý zpracovatel	

AI D TEAM

REVIZE	
00	2016 - 06 - 13
01	2016 - 07 - 22
02	2016 - 08 - 08

Vypracoval	Ing. Pavlína KLUBALOVÁ
Ved. projektant	Ing. arch. Pavel BAINAR

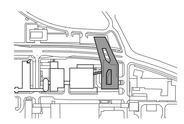

±0.000 = 275.900 BPV

Číslo zakázky	3413 - 20
Stavba	SIM
Stupeň	DSP
Název PS - SO	D.101 - SIMULAČNÍ CENTRUM MU
Část	01 - ARCHITEKTONICKO STAVEBNÍ ŘEŠENÍ
Název výkresu	**PŮDORYS 5.NP**
Datum	2016 - 08 - 08
Formát	18 x A4
Měřítko	1: 100

STAVBA	STUPEŇ	ČÍSLO PS - SO	ČÁST	VÝKRES	REVIZE
SIM	DSP	D 101	01	008	02