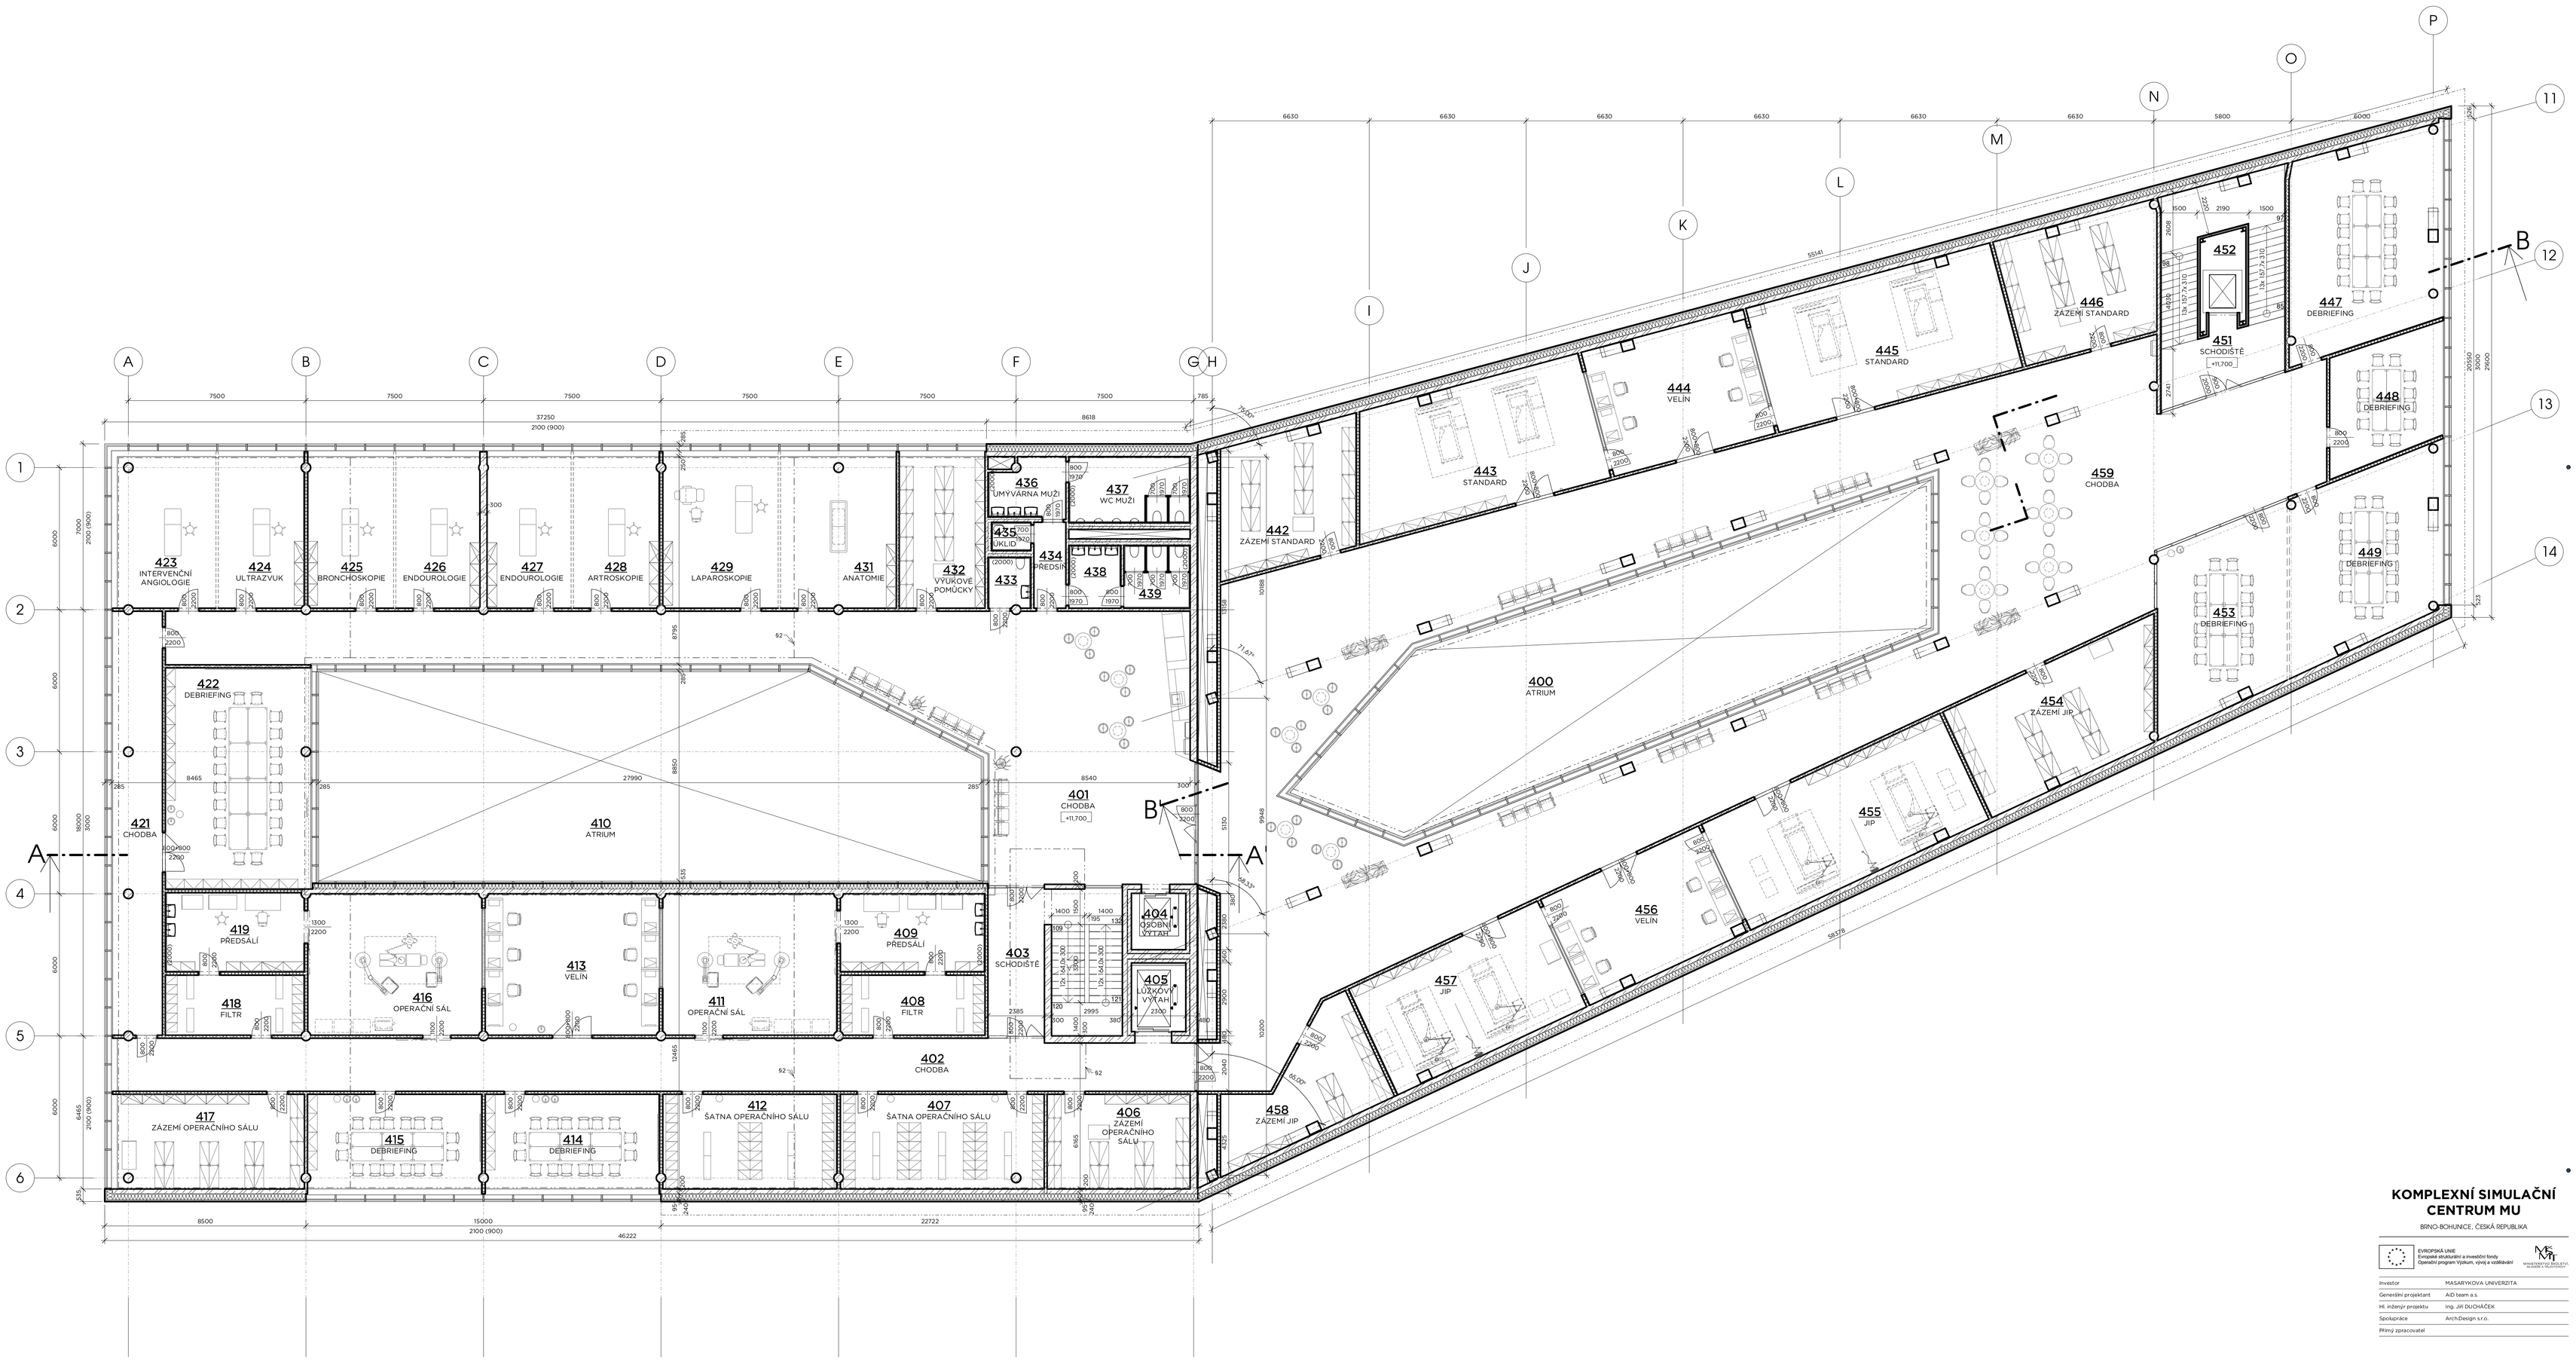

TABULKA MÍSTNOSTÍ 4NP

Č.M.	NÁZEV MÍSTNOSTI	POPIS MÍSTNOSTI	PLOHA (m²)	POVRCHOVÉ ÚPRAVY		
				PODLAHA	STĚNY	STROP
400	ATRIUM		173,34			
401	CHODBA		193,24	MARMOLEUM	VPC OMÍTKA / POHLEDOVÝ BETON	RASTROVÝ PODHLED
402	CHODBA		101,02	MARMOLEUM	VPC OMÍTKA / POHLEDOVÝ BETON	RASTROVÝ PODHLED
403	SCHODIŠTĚ		34,33	MARMOLEUM	POHLEDOVÝ BETON	RASTROVÝ PODHLED / BETON
404	OSOBNÍ VÝTAH	VÝTAH PRO OSOBY SE SPECIFICKÝMI POTŘEBAMI	5,47	-	BEZPRAŠNÝ NÁTĚR	-
405	LŮŽKOVÝ VÝTAH	SIMULACE NEMOCNIČNÍHO PROSTŘEDÍ - LŮŽKOVÝ VÝTAH	6,67	-	BEZPRAŠNÝ NÁTĚR	-
406	ZÁZEMÍ OPERAČNÍHO SÁLU	MÍSTNOST PRO VÝUKOVÉ POMŮCKY A SIMULÁTORY	24,15	MARMOLEUM	VPC OMÍTKA	RASTROVÝ PODHLED
407	ŠATNA OPERAČNÍHO SÁLU	SIMULACE NEMOCNIČNÍHO PROSTŘEDÍ - OPERAČNÍ SÁL	34,45	MARMOLEUM	VPC OMÍTKA / NÁTĚR NA SDK	RASTROVÝ PODHLED
408	FILTR	SIMULACE NEMOCNIČNÍHO PROSTŘEDÍ - OPERAČNÍ SÁL	15,49	MARMOLEUM	VPC OMÍTKA / NÁTĚR NA SDK	RASTROVÝ PODHLED
409	PŘEDSÁLÍ	SIMULACE NEMOCNIČNÍHO PROSTŘEDÍ - OPERAČNÍ SÁL	20,09	MARMOLEUM	VPC OMÍTKA / NÁTĚR NA SDK	AKUSTICKÝ RASTROVÝ PODHLED
410	ATRIUM		240,72			
411	OPERAČNÍ SÁL	SIMULACE NEMOCNIČNÍHO PROSTŘEDÍ - OPERAČNÍ SÁL	43,90	MARMOLEUM	VPC OMÍTKA / NÁTĚR NA SDK	AKUSTICKÝ RASTROVÝ PODHLED
412	ŠATNA OPERAČNÍHO SÁLU	SIMULACE NEMOCNIČNÍHO PROSTŘEDÍ - OPERAČNÍ SÁL	29,40	MARMOLEUM	VPC OMÍTKA / NÁTĚR NA SDK	RASTROVÝ PODHLED
413	VELÍN	ŘÍZENÍ SIMULAČNÍ VÝUKY	43,90	MARMOLEUM	VPC OMÍTKA / NÁTĚR NA SDK	RASTROVÝ PODHLED
414	DEBRIEFING	ROZBOR A VYHODNOCENÍ SIMULACÍ A VÝUKY	29,40	MARMOLEUM	VPC OMÍTKA / NÁTĚR NA SDK	AKUSTICKÝ RASTROVÝ PODHLED
415	DEBRIEFING	ROZBOR A VYHODNOCENÍ SIMULACÍ A VÝUKY	29,45	MARMOLEUM	VPC OMÍTKA / NÁTĚR NA SDK	AKUSTICKÝ RASTROVÝ PODHLED
416	OPERAČNÍ SÁL	SIMULACE NEMOCNIČNÍHO PROSTŘEDÍ - OPERAČNÍ SÁL	43,90	MARMOLEUM	VPC OMÍTKA / NÁTĚR NA SDK	AKUSTICKÝ RASTROVÝ PODHLED
417	ZÁZEMÍ OPERAČNÍHO SÁLU	MÍSTNOST PRO VÝUKOVÉ POMŮCKY A SIMULÁTORY	31,61	MARMOLEUM	VPC OMÍTKA / NÁTĚR NA SDK	RASTROVÝ PODHLED
418	FILTR	SIMULACE NEMOCNIČNÍHO PROSTŘEDÍ - OPERAČNÍ SÁL	14,86	MARMOLEUM	VPC OMÍTKA / NÁTĚR NA SDK	RASTROVÝ PODHLED
419	PŘEDSÁLÍ	SIMULACE NEMOCNIČNÍHO PROSTŘEDÍ - OPERAČNÍ SÁL	19,57	MARMOLEUM	VPC OMÍTKA / NÁTĚR NA SDK	RASTROVÝ PODHLED
421	CHODBA		38,55	MARMOLEUM	VPC OMÍTKA	RASTROVÝ PODHLED
422	DEBRIEFING	ROZBOR A VYHODNOCENÍ SIMULACÍ A VÝUKY	57,82	MARMOLEUM	VPC OMÍTKA / NÁTĚR NA SDK	AKUSTICKÝ RASTROVÝ PODHLED
423	INTERVENČNÍ ANGIOLOGIE	UČEBNA - SIMULACE INTERVENČNÍ ANGIOLOGIE	26,67	MARMOLEUM	VPC OMÍTKA / NÁTĚR NA SDK	AKUSTICKÝ RASTROVÝ PODHLED
424	ULTRAZVUK	UČEBNA - SIMULACE ULTRAZVUKOVÉHO VYŠETŘENÍ	23,21	MARMOLEUM	VPC OMÍTKA / NÁTĚR NA SDK	AKUSTICKÝ RASTROVÝ PODHLED
425	BRONCHOSKOPIE	UČEBNA - SIMULACE BRONCHOSKOPIE	23,21	MARMOLEUM	VPC OMÍTKA / NÁTĚR NA SDK	AKUSTICKÝ RASTROVÝ PODHLED
426	ENDOUROLOGIE	UČEBNA - SIMULACE ENDOUROLOGIE	22,73	MARMOLEUM	VPC OMÍTKA / NÁTĚR NA SDK	AKUSTICKÝ RASTROVÝ PODHLED
427	ENDOUROLOGIE	UČEBNA - SIMULACE ENDOUROLOGIE	22,73	MARMOLEUM	VPC OMÍTKA / NÁTĚR NA SDK	AKUSTICKÝ RASTROVÝ PODHLED
428	ARTROSKOPIE	UČEBNA - SIMULACE ARTROSKOPIE	23,21	MARMOLEUM	VPC OMÍTKA / NÁTĚR NA SDK	AKUSTICKÝ RASTROVÝ PODHLED

TABULKA MÍSTNOSTÍ 4NP

Č.M.	NÁZEV MÍSTNOSTI	POPIS MÍSTNOSTI	PLOHA (m²)	POVRCHOVÉ ÚPRAVY		
				PODLAHA	STĚNY	STROP
429	LAPAROSKOPIE	UČEBNA - SIMULACE LAPAROSKOPIE	31,21	MARMOLEUM	VPC OMÍTKA / NÁTĚR NA SDK	AKUSTICKÝ RASTROVÝ PODHLED
431	ANATOMIE	UČEBNA PREKLINICKÉ ANATOMIE	31,29	MARMOLEUM	VPC OMÍTKA / NÁTĚR NA SDK	AKUSTICKÝ RASTROVÝ PODHLED
432	VÝUKOVÉ POMŮCKY	MÍSTNOST PRO VÝUKOVÉ POMŮCKY A SIMULÁTORY	23,21	MARMOLEUM	VPC OMÍTKA	RASTROVÝ PODHLED
433	WC IMOBILNÍ		3,90	KERAMICKÁ DLAŽBA	KERAMICKÝ OBKLAD, v ≥ 2,0 m	RASTROVÝ PODHLED
434	PŘEDSÍŇ		4,89	KERAMICKÁ DLAŽBA	KERAMICKÝ OBKLAD, v ≥ 2,0 m	RASTROVÝ PODHLED
435	ÚKLID	TECHNICKÉ ZÁZEMÍ BUDOVY	2,00	KERAMICKÁ DLAŽBA	KERAMICKÝ OBKLAD, v ≥ 2,0 m	RASTROVÝ PODHLED
436	UMÝVÁRNA MUŽI		7,65	KERAMICKÁ DLAŽBA	KERAMICKÝ OBKLAD, v ≥ 2,0 m	RASTROVÝ PODHLED
437	WC MUŽI		14,59	KERAMICKÁ DLAŽBA	KERAMICKÝ OBKLAD, v ≥ 2,0 m	RASTROVÝ PODHLED
438	UMÝVÁRNA ŽENY		5,84	KERAMICKÁ DLAŽBA	KERAMICKÝ OBKLAD, v ≥ 2,0 m	RASTROVÝ PODHLED
439	WC ŽENY		7,43	KERAMICKÁ DLAŽBA	KERAMICKÝ OBKLAD, v ≥ 2,0 m	RASTROVÝ PODHLED
442	ZÁZEMÍ STANDARD	MÍSTNOST PRO VÝUKOVÉ POMŮCKY A SIMULÁTORY	32,17	MARMOLEUM	VPC OMÍTKA	RASTROVÝ PODHLED
443	STANDARD	SIMULACE NEMOCNIČNÍHO PROSTŘEDÍ - STANDARDNÍ POKOJ	55,70	MARMOLEUM	VPC OMÍTKA / NÁTĚR NA SDK	AKUSTICKÝ RASTROVÝ PODHLED
444	VELÍN	ŘÍZENÍ SIMULAČNÍ VÝUKY	38,27	MARMOLEUM	VPC OMÍTKA / NÁTĚR NA SDK	RASTROVÝ PODHLED
445	STANDARD	SIMULACE NEMOCNIČNÍHO PROSTŘEDÍ - STANDARDNÍ POKOJ	57,85	MARMOLEUM	VPC OMÍTKA / NÁTĚR NA SDK	AKUSTICKÝ RASTROVÝ PODHLED
446	ZÁZEMÍ STANDARD	MÍSTNOST PRO VÝUKOVÉ POMŮCKY A SIMULÁTORY	34,95	MARMOLEUM	VPC OMÍTKA / NÁTĚR NA SDK	RASTROVÝ PODHLED
447	DEBRIEFING	ROZBOR A VYHODNOCENÍ SIMULACÍ A VÝUKY	55,55	MARMOLEUM	VPC OMÍTKA / NÁTĚR NA SDK	AKUSTICKÝ RASTROVÝ PODHLED
448	DEBRIEFING	ROZBOR A VYHODNOCENÍ SIMULACÍ A VÝUKY	24,15	MARMOLEUM	VPC OMÍTKA / NÁTĚR NA SDK	AKUSTICKÝ RASTROVÝ PODHLED
449	DEBRIEFING	ROZBOR A VYHODNOCENÍ SIMULACÍ A VÝUKY	48,13	MARMOLEUM	VPC OMÍTKA / NÁTĚR NA SDK	AKUSTICKÝ RASTROVÝ PODHLED
451	SCHODIŠTĚ		38,41	MARMOLEUM	TENKOVRSTVÁ OM. / HLINÍK.OBKLAD	RASTROVÝ PODHLED
452	OSOBNÍ VÝTAH	VÝTAH PRO OSOBY SE SPECIFICKÝMI POTŘEBAMI	6,94	-	-	-
453	DEBRIEFING	ROZBOR A VYHODNOCENÍ SIMULACÍ A VÝUKY	42,70	MARMOLEUM	VPC OMÍTKA / NÁTĚR NA SDK	AKUSTICKÝ RASTROVÝ PODHLED
454	ZÁZEMÍ JIP	MÍSTNOST PRO VÝUKOVÉ POMŮCKY A SIMULÁTORY	42,82	MARMOLEUM	VPC OMÍTKA / NÁTĚR NA SDK	RASTROVÝ PODHLED
455	JIP	SIMULACE NEMOCNIČNÍHO PROSTŘEDÍ - JIP	54,68	MARMOLEUM	VPC OMÍTKA / NÁTĚR NA SDK	AKUSTICKÝ RASTROVÝ PODHLED
456	VELÍN	ŘÍZENÍ SIMULAČNÍ VÝUKY	36,24	MARMOLEUM	VPC OMÍTKA / NÁTĚR NA SDK	RASTROVÝ PODHLED
457	JIP	SIMULACE NEMOCNIČNÍHO PROSTŘEDÍ - JIP	43,36	MARMOLEUM	VPC OMÍTKA / NÁTĚR NA SDK	AKUSTICKÝ RASTROVÝ PODHLED
458	ZÁZEMÍ JIP	MÍSTNOST PRO VÝUKOVÉ POMŮCKY A SIMULÁTORY	25,84	MARMOLEUM	VPC OMÍTKA / NÁTĚR NA SDK	RASTROVÝ PODHLED
459	CHODBA		476,55	MARMOLEUM	VPC OMÍTKA	RASTROVÝ PODHLED
			2619,38			

LEGENDA HMOT

- ŽELEZOBETONOVÉ KONSTRUKCE
- ZDIVO Z KERAMICKÝCH BLOKŮ TYPU THERM TL. 300 mm (MIN. VLASTNOSTI: λ=0,25 W/mK)
- PŘÍČKY Z KERAMICKÝCH PŘÍČKOVEK AKU TL. 115 mm (MIN. VLASTNOSTI: Rw = 47 (-2) dB VČETNĚ OMÍTEK, B 30 DP1)
- PŘÍČKY Z KERAMICKÝCH PŘÍČKOVEK TL. 115 mm
- SÁDROKARTONOVÁ PŘÍČKA TL. 150 mm - 2x SDK DESKA 12,5 mm, NOSNÝ Fe2n 90ST TL. 100 mm S VLOŽENOU AKUSTICKOU IZOLACÍ TL. 80 mm + 2x SDK DESKA TL. 12,5 mm (MIN. VLASTNOSTI Rw = 47 dB VČ. KOREKCE)
- PŘEDSTĚNY SÁDROKARTONOVÉ TL. 100 a 150 mm DLE PROJEKTU 1x SDK DESKA, V KOUPELNÁCH VODĚODOLNÉ DESKY. Fe2n 90ST Z CW PROFILŮ + TEPELNÁ IZOLACE ZE SKELNÉ VATY TL. DLE MEZIER)
- TEPELNÁ IZOLACE Z POLYSTYRENU (EPS NEBO XPS DLE VÝPISU SKLADEB)
- TEPELNÁ IZOLACE Z MINERÁLNÍ VATY
- ZÁPORIŠŤOVÉ PAŽENÍ - VRTY d=630 mm, OCELOVÉ PAŽNICE, ZÁPORY Z IPE NOSNÍKŮ, DŘEVĚNÉ PAŽNY TL. 120 mm
- ZHUTNĚNÁ NASYPANÁ ZEMINA
- PŮVODNÍ ZEMINA

KOMPLEXNÍ SIMULAČNÍ CENTRUM MU

BRNO-BOHUNICE, ČESKÁ REPUBLIKA

EVROPSKÁ UNIE
Evropské strukturální a investiční fondy
Operační program Výzkum, vývoj a vzdělávání

Investor	MASARYKOVA UNIVERZITA
Generální projektant	AID team a.s.
Hl. inženýr projektu	Ing. Jiří DUCHÁČEK
Spolupráce	Arch.Design s.r.o.
Přímý zpracovatel	

AI D TEAM

REVIZE	
00	2016 - 06 - 13
01	2016 - 08 - 08

Vypracoval	Ing. Pavlína KLUBALOVÁ
Ved. projektant	Ing. arch. Pavel BAINAR

±0.000 = 275.900 BPV

Číslo zakázky	3413 - 20
Stavba	SIM
Stupeň	DSP
Název PS - SO	D 101 - SIMULAČNÍ CENTRUM MU
Část	01 - ARCHITEKTONICKO STAVEBNÍ ŘEŠENÍ
Název výkresu	**PŮDORYS 4.NP**
Datum	2016 - 08 - 08
Formát	18 × A4
Měřítko	1 : 100

STAVBA	STUPEŇ	ČÍSLO PS - SO	ČÁST	VYDÁNÍ	REVIZE
SIM	DSP	D 101	01	007	01