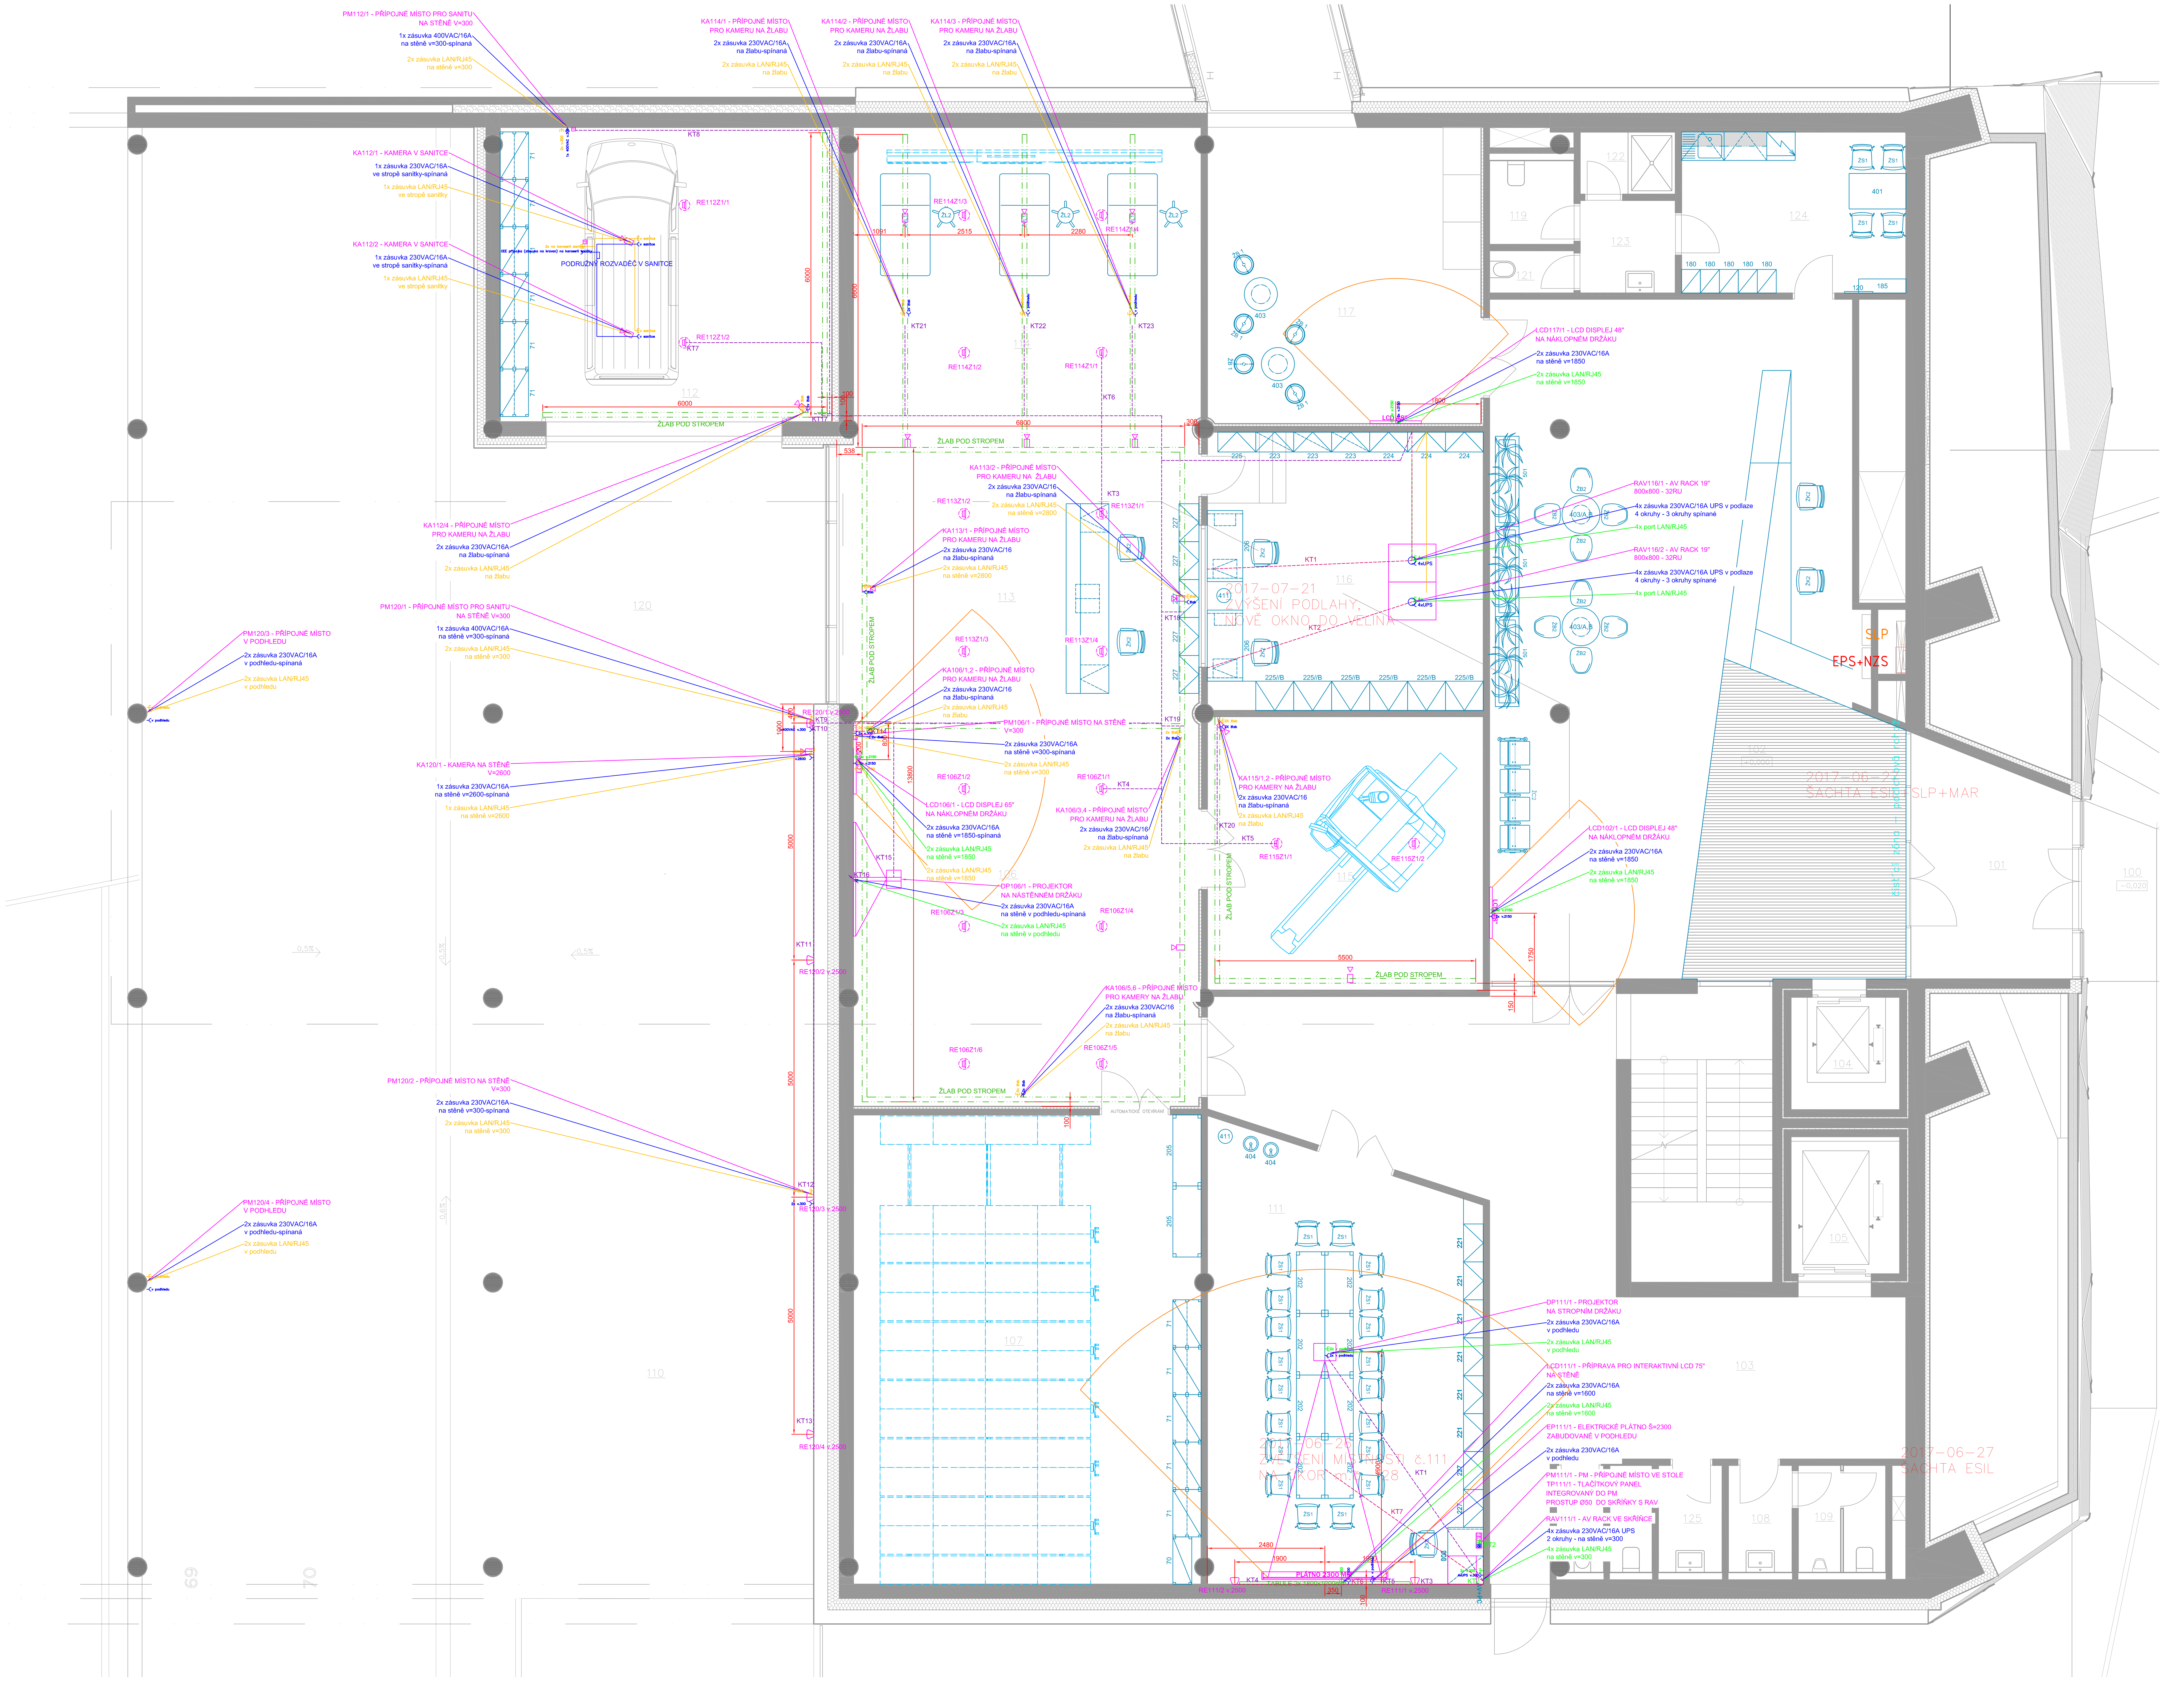

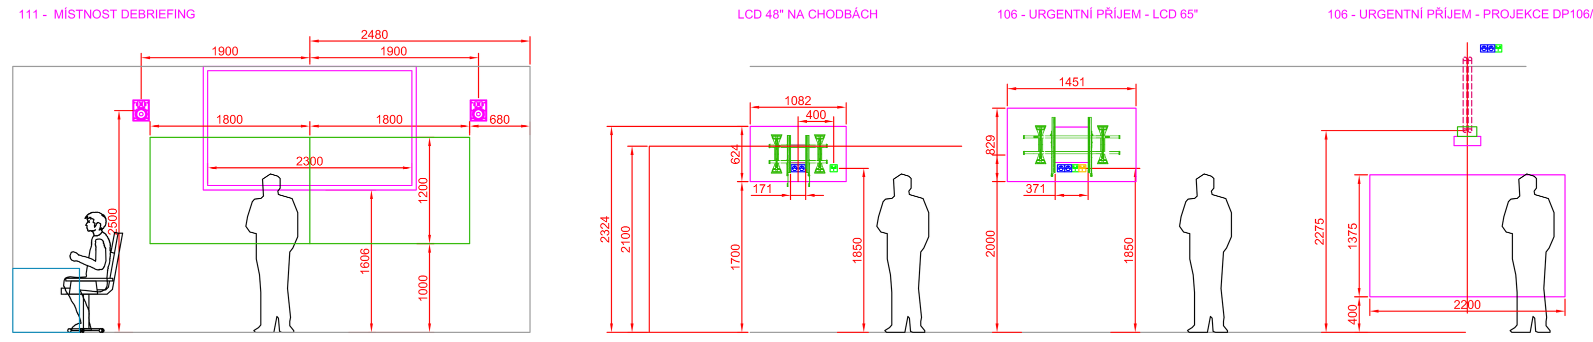

LEGENDA

- RE120/1 - NÁSTĚNNÉ REPRODUKTORY
- RE106Z1/4 - PODHLEDOVÉ REPRODUKTORY
- KAMERY PRO SIMULACI
- NÁROKY NA SILNOPROUD - ZÁSUVKY NA STĚNĚ/V PODHLEDU
- NÁROKY NA SILNOPROUD - ZÁSUVKY V PODLAZE
- NÁROKY NA SLABOPROUD - ZÁSUVKY NA STĚNĚ/V PODHLEDU
- NÁROKY NA SLABOPROUD - ZÁSUVKY NA STĚNĚ/V PODHLEDU PRO SIMULAČNÍ PRVKY - VEDENO DO PŘÍSLUŠNÉHO VELÍNU

KABELOVÉ TRASY

KABELOVÉ TRASY V PODLAHÁCH VE STĚNÁCH A V PODHLEDECH JSOU VEDENY IDEOVĚ.
POŽADOVANÉ CHRÁNIČKY LZE PŘI SOUBĚŽNÉM VEDENÍ SLOUČIT DO ODPOVÍDAJÍCÍHO KABELOVÉHO ŽLABU.
PRO PODHLEDOVÉ REPRODUKTORY JE TRASA VEDENA VŽDY K PRVNÍMU REPRODUKTORU V DANÉ ZÓNĚ, NÁSLEDNĚ BUDE KABELÁŽ VEDENA NA PŘÍCHYTKÁCH V PODHLEDU K DALŠÍM REPRODUKTORŮM SMYČKOVÁNÍM.

PRŮMĚRY POŽADOVANÝCH CHRÁNIČEK JEDNOTLIVÝCH TRAS.

PRO SIMULAČNÍ PROSTORY:

KT1 - Ø40 - Z RAV1 POD STŮL OPERÁTORA
KT2 - Ø40 - Z RAV2 POD STŮL OPERÁTORA
KT3 - Ø25 - Z RAV1 K REPRODUKTORU RE113Z1/1 V PODHLEDU
KT4 - Ø25 - Z RAV1 K REPRODUKTORU RE106Z1/1 V PODHLEDU
KT5 - Ø25 - Z RAV1 K REPRODUKTORU RE115Z1/1 V PODHLEDU
KT6 - Ø25 - Z RAV1 K REPRODUKTORU RE114Z1/1 V PODHLEDU
KT7 - Ø25 - Z RAV1 K REPRODUKTORU RE112Z1/1 V PODHLEDU
KT8 - 2XØ25 - Z RAV1 NA STĚNU K PM112/1
KT9 - 2XØ25 - Z RAV1 NA STĚNU K PM120/1
KT10 - Ø25 - Z RAV1 K REPRODUKTORU RE120/1 NA STĚNĚ
KT11 - Ø25 - OD REPRODUKTORU RE120/1 K RE 120/2 NA STĚNĚ
KT12 - Ø25 - OD REPRODUKTORU RE120/2 K RE 120/3 NA STĚNĚ
KT13 - Ø25 - OD REPRODUKTORU RE120/3 K RE 120/4 NA STĚNĚ
KT14 - 2XØ25 - Z RAV1 NA STĚNU K PM106/1
KT15 - Ø25 - Z RAV1 DO PODHLEDU K PROJEKTORU DP106/1
KT16 - 2xØ40 - Z PODHLEDU DO MÍSTA DRŽÁKU PROJEKTORU DP106/1
KT17 - Ø25 - Z RAV1 DO ŽLABU K PŘÍPOJNÉMU MÍSTU KA112/4
KT18 - Ø25 - Z RAV1 DO ŽLABU K PŘÍPOJNÉMU MÍSTU KA113/2
KT19 - Ø25 - Z RAV1 DO ŽLABU K PŘÍPOJNÉMU MÍSTU KA106/3,4
KT20 - Ø25 - Z RAV1 DO ŽLABU K PŘÍPOJNÉMU MÍSTU KA115/1,2
KT21 - Ø25 - Z RAV1 DO ŽLABU K PŘÍPOJNÉMU MÍSTU KA114/1
KT22 - Ø25 - Z RAV1 DO ŽLABU K PŘÍPOJNÉMU MÍSTU KA114/2
KT23 - Ø25 - Z RAV1 DO ŽLABU K PŘÍPOJNÉMU MÍSTU KA114/3

PRO MÍSTNOST Č.111 - DEBRIEFING:

KT1 - Ø40 - Z RAV111/1 K PROJEKTORU DP111/1 DO PODHLEDU
KT2 - KABEL VOLNĚ POD STOLEM - Z RAV111/1 DO PŘÍPOJNÉHO MÍSTA PM111/1
KT3 - Ø25 - Z RAV111/1 K REPRODUKTORU RE111/1 NA STĚNĚ
KT4 - Ø25 - Z RAV111/1 K REPRODUKTORU RE111/2 NA STĚNĚ
KT5 - Ø25 - Z RAV111/1 K ELEKTRICKÉMU PLÁTNU EP111/1 V PODHLEDU
KT6 - Ø40 - Z RAV111/1 K PŘÍPRAVĚ PRO LCD DISPLEJ LCD111/1 NA STĚNĚ
KT7 - Ø40 - Z RAV111/1 DO PODLAHY POD STŮ L JAKO REZERVA

NÁROKY SILNOPROUD

PRO AVT JSOU NÁROKOVÁNY VEŠKERÉ ZÁSUVKY A VÝVODY 230VAC UVEDENÉ VE VÝKRESE.
VEŠKERÉ ZÁSUVKY PRO AV TECHNIKU Z JEDNÉ FÁZE /
MOTORY PLÁTEN A OSVĚTLENÍ Z JINÉ FÁZE

V PŘÍPADĚ ŽE JE PŘÍPOJNÉ MÍSTO VE STOLECH PŘIPOJOVÁNO PŘES PODLAHOVOU KRABICI, NÁROKUJEME MINIMÁLNĚ 1 VOLNÝ MODUL V PODLAHOVÉ KRABICI.
V PŘÍPADĚ ŽE SE AVT KABELÁŽÍ PROCHÁZÍ PODLAHOU BEZ PODLAHOVÉ KRABICE, NÁROKUJEME OTVOR V PODLAZE ØMIN.50MM

ROZVADĚČ NN / SWITCHBOARD
NÁROKUJEME VYBAVENÍ ROZVADĚČE PŘÍSLUŠNÝMI JISTIČI,
PRO SPÍNÁNÍ ZÁSUVEK VYBAVENÍ STYKAČI.
PRO OVLÁDÁNÍ DALI OSVĚTLENÍ A SPÍNÁNÍ ZÁSUVEK BUDOU DODÁNY DO ROZVADĚČE OVLÁDACÍ PRVKY NA DIN LIŠTU.
POŘŽADUJEME PROSTOR V ROZVADĚČI 50 DIN MODULŮ.

NÁROKY SLABOPROUD

PRO AVT JSOU NÁROKOVÁNY VEŠKERÉ VE VÝKRES UVEDENÉ ZÁSUVKY LAN - FUNKČNÍ LAN SÍŤ

NÁROKY SLABOPROUD PRO SIMULAČNÍ PRVKY

PRO AVT JSOU NÁROKOVÁNY VEŠKERÉ VE VÝKRES UVEDENÉ ZÁSUVKY LAN

NÁROKY STAVBA

PRO LCD DISPLEJE JSOU POŽADOVÁNY V MÍSTĚ UMÍSTĚNÍ NÁSLEDUJÍCÍ NOSNOSTI STĚN.
LCD DISPLEJ ÚHLOPŘÍČKY 21" - 22" - 10 KG
LCD DISPLEJ ÚHLOPŘÍČKY 48" - 50" - 30 KG
LCD DISPLEJ ÚHLOPŘÍČKY 65" - 50 KG
INTERAKTIVNÍ LCD DISPLEJ ÚHLOPŘÍČKY 65" - 80 KG
LCD DISPLEJ ÚHLOPŘÍČKY 75" - 80" - 80 KG
INTERAKTIVNÍ LCD DISPLEJ ÚHLOPŘÍČKY 75" - 100 KG

PRO PROJEKTORY JE V MÍSTĚ UMÍSTĚNÍ POŽADOVÁNA NOSNOST STROPU 30 KG.
PRO PLÁTNA JE V MÍSTĚ UMÍSTĚNÍ NA OKRAJÍCH PLÁTNA POŽADOVÁNA NOSNOST STROPU 50 KG (CELKEM 100 KG).
PRO PODHLEDOVÉ REPRODUKTORY JE V MÍSTĚ UMÍSTĚNÍ POŽADOVÁNA NOSNOST PODHLEDU 5 KG.
PRO NÁSTĚNNÉ REPRODUKTORY JE V MÍSTĚ UMÍSTĚNÍ POŽADOVÁNA NOSNOST STĚNY 10 KG.
PRO KAMERY JE V MÍSTĚ UMÍSTĚNÍ POŽADOVÁNA NOSNOST STĚNY/PODHLEDU 5 KG.

ŽLABY POD STROPEM - OCELOVÝ POZINKOVANÝ ŽLAB ŠÍŘE 150MM S KOVOU PŘEPÁŽKOU
ŽLAB UMÍSTIT 250 MM POD PODHLED

EVROPSKÁ UNIE
Evropské strukturální a investiční fondy
Operační program Výzkum, vývoj a vzdělávání
MINISTERSTVO ŠKOLSTVÍ, MLÁDEŽE A TĚLOVÝCHOVY

VYPRACOVAL:	VED. PROJEKTANT:	SCHVÁLIL:	AV MEDIA
Ing. Jiří Jelínek	Ing. Jaroslav Havlíček	Ing. Radim Šejnoha	AV MEDIA a.s. 102 00 PRAHA 10, Pražská 63 tel.: +420 / 261 260 218, fax: +420 / 261 227 648
INVESTOR: MASARYKOVA UNIVERZITA, ŽEROTÍNOVO NÁM. 617/9, 601 77 BRNO			
STAVBA - OBJEKT: KOMPLEXNÍ SIMULAČNÍ CENTRUM MU			DATUM: 07/2017
			STUPEŇ: DPS - výkonová fáze 2
			MĚŘÍTKO: 1:50
			ČÍS. ZAK.:
OBSAH: AUDIOVIZUÁLNÍ TECHNIKA PŮDORYS 1. NP			ČÍSLO VÝKRESU: AVT03 — REV.: 0