


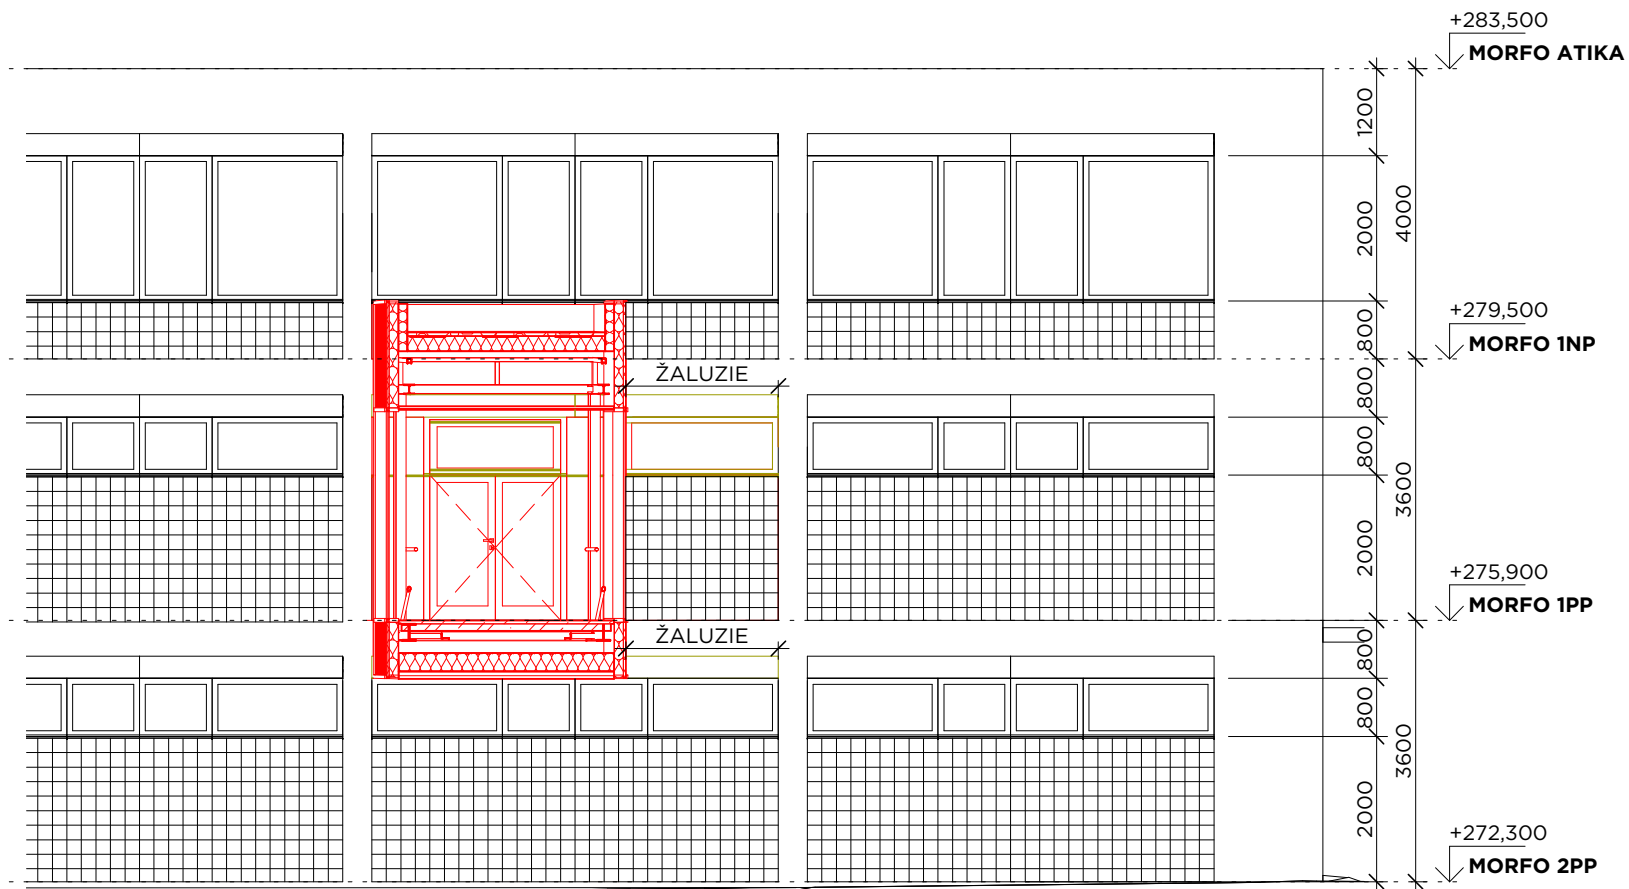

POZNÁMKY:

- ČLENĚNÍ STÁVAJÍCÍ FASÁDY A STÁVAJÍCÍCH OKEN MORFA JE POUZE ORIENTAČNÍ
- STÁVAJÍCÍ VNĚJŠÍ STÍNĚNÍ OKEN DOSAHUJE AŽ PO SPODNÍ HRANU SKLOBETONOVÝCH TVÁRNIC
- PŘESNÝ ROZSAH ÚPRAV OBVODOVÉHO PLÁŠTĚ OBJEKTU MORFOLOGIE BUDE UPŘESNĚN V DALŠÍM STUPNI DOKUMENTACE