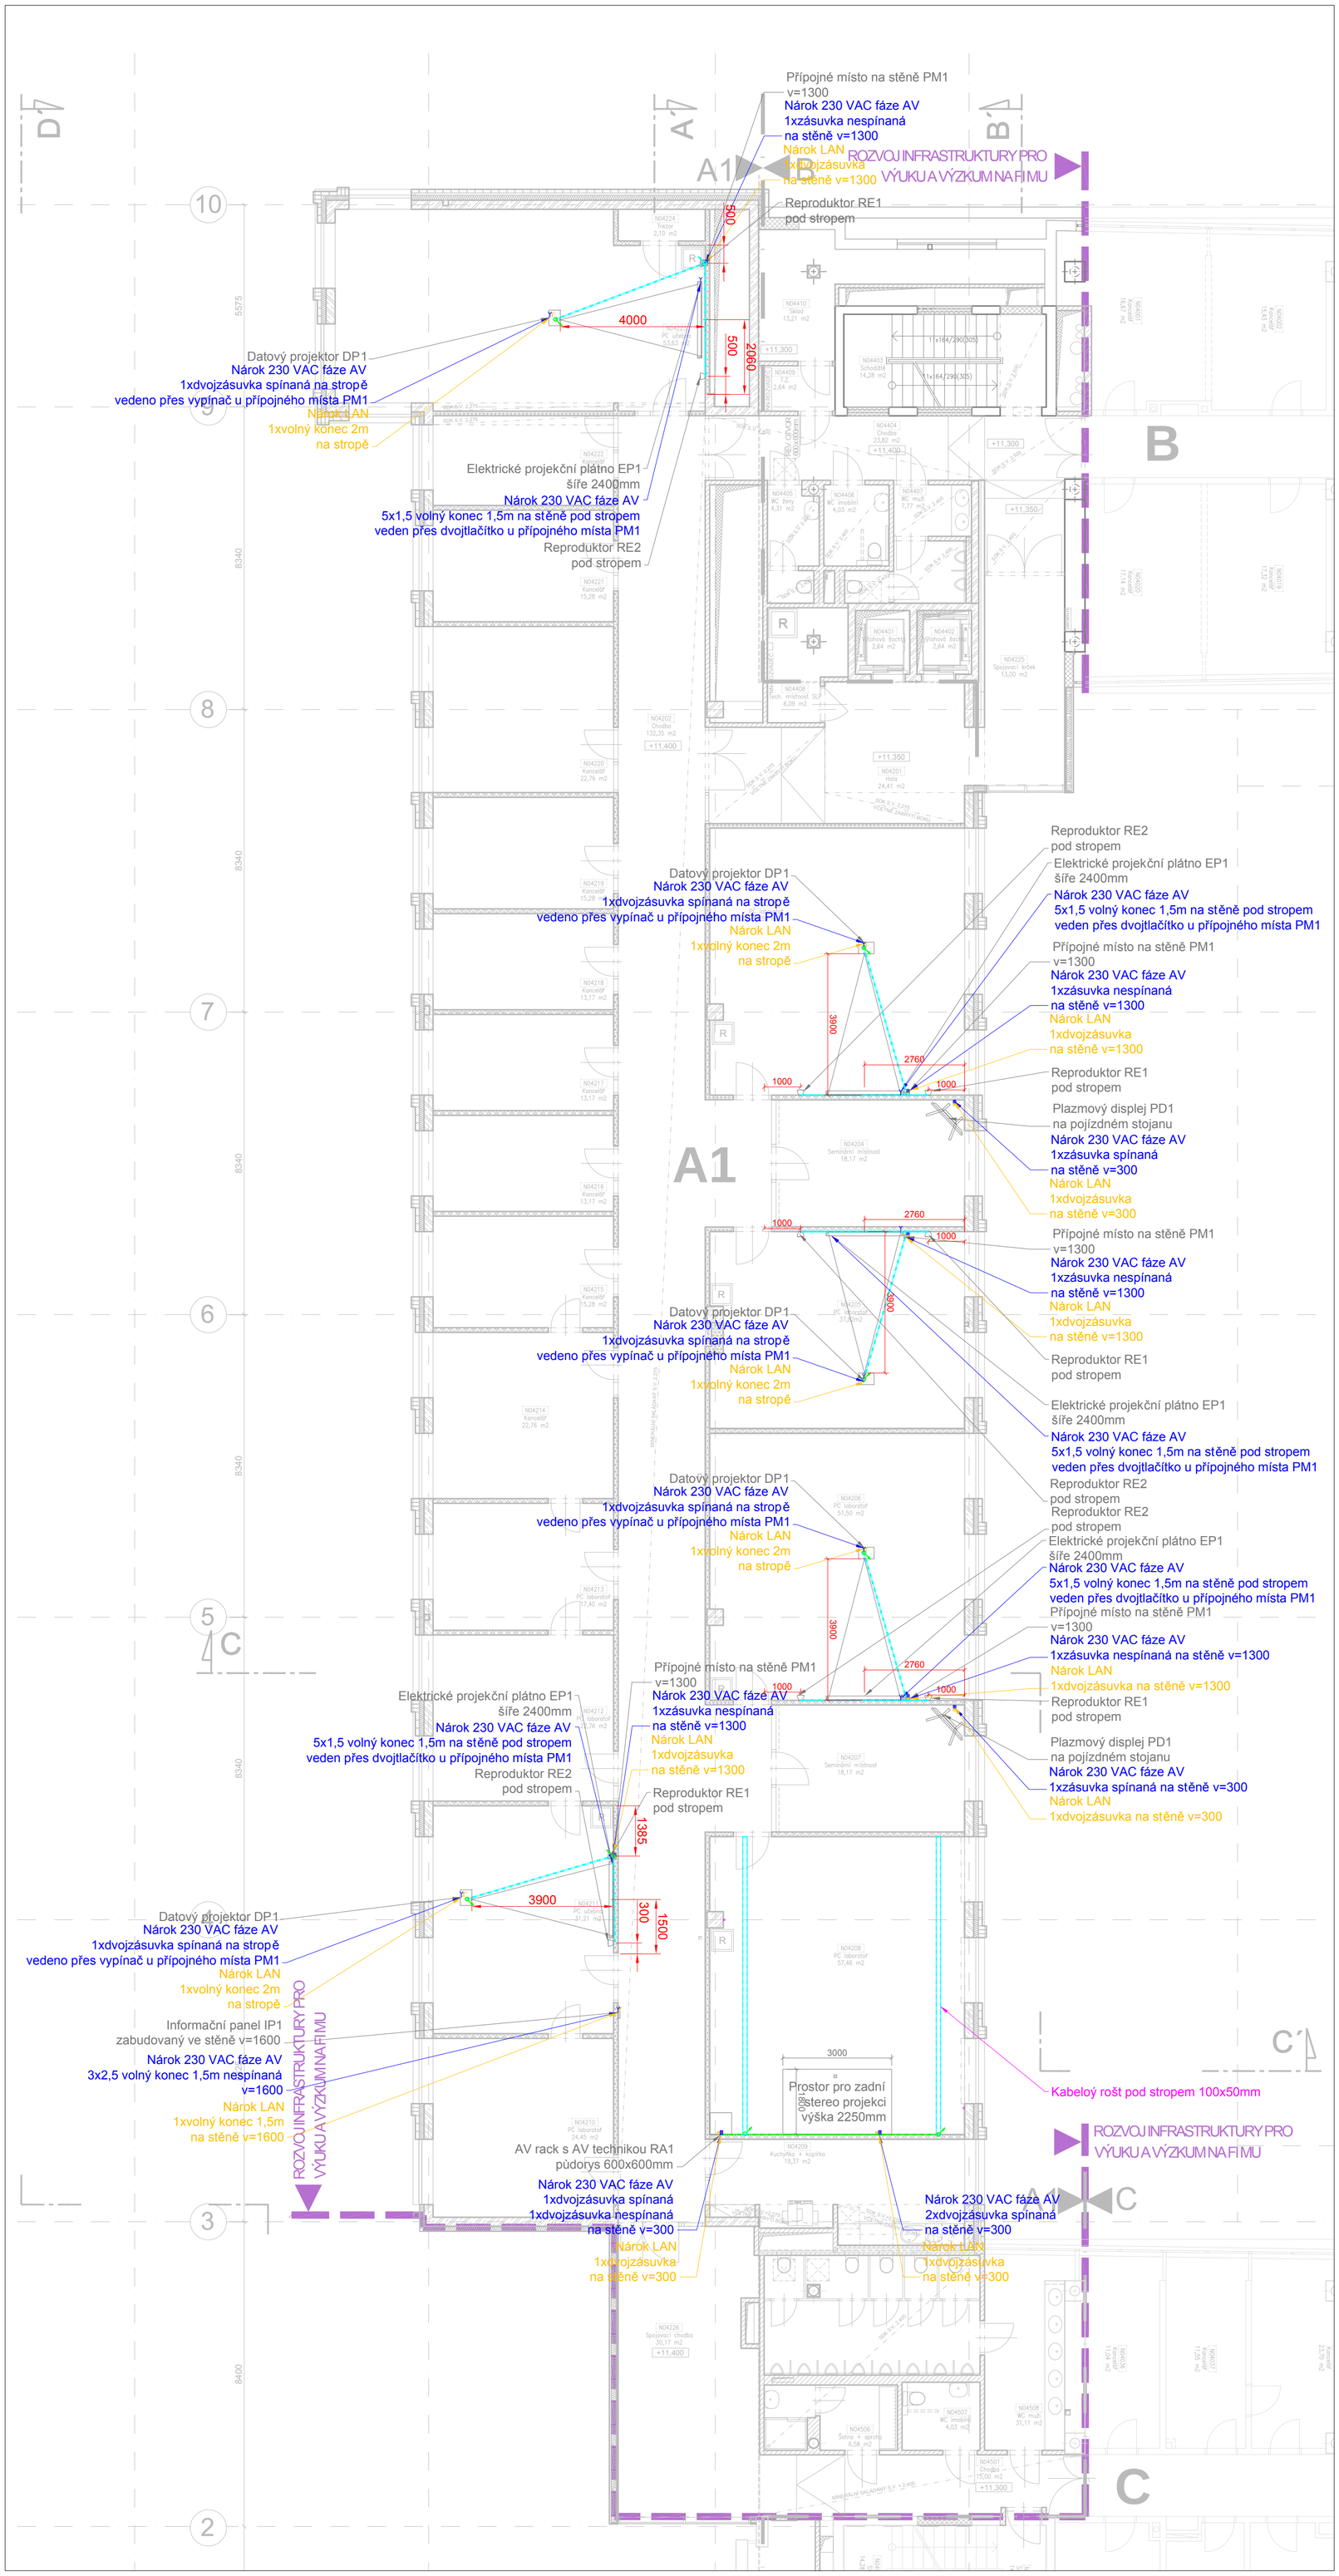
Přípojné místo na stěně PM1
v=1300
Nárok 230 VAC fáze AV
1xzásuvka nespínaná
na stěně v=1300
Nárok LAN
1xdvojzásuvka
na stěně v=1300
Reproduktor RE1
pod stropem
Datový projektor DP1
Nárok 230 VAC fáze AV
1xdvojzásuvka spínaná na stropě
vedeno přes vypínač u přípojného místa PM1
Nárok LAN
1xvolný konec 2m
na stropě
Elektrické projekční plátno EP1
šíře 2400mm
Nárok 230 VAC fáze AV
5x1,5 volný konec 1,5m na stěně pod stropem
veden přes dvojtlačítko u přípojného místa PM1
Reproduktor RE2
pod stropem
ROZVOJ INFRASTRUKTURY PRO
VÝUKU A VÝZKUM NA FI MU
Plazmový displej PD1
na pojízdném stojanu
Nárok 230 VAC fáze AV
1xzásuvka spínaná
na stěně v=300
Nárok LAN
1xdvojzásuvka
na stěně v=300
Informační panel IP1
zabudovaný ve stěně v=1600
Nárok 230 VAC fáze AV
3x2,5 volný konec 1,5m nespínaná
v=1600
Nárok LAN
1xvolný konec 1,5m
na stěně v=1600
Prostor pro zadní
stereo projekci
výška 2250mm
Kabelový rošt pod stropem 100x50mm
AV rack s AV technikou RA1
půdorys 600x600mm
Nárok 230 VAC fáze AV
1xdvojzásuvka spínaná
1xdvojzásuvka nespínaná
na stěně v=300
Nárok LAN
1xdvojzásuvka
na stěně v=300
Nárok 230 VAC fáze AV
2xdvojzásuvka spínaná
na stěně v=300
Nárok LAN
1xdvojzásuvka
na stěně v=300
A1
B
C
A
B
C
D
1
2
3
5
6
7
8
9
10
4000
500
2960
3900
2760
1000
1385
3900
300
1500
3000
1000
2760
1000
3900
2760
1000
1000
3900
2760
1000
1000
3900
2760
1000