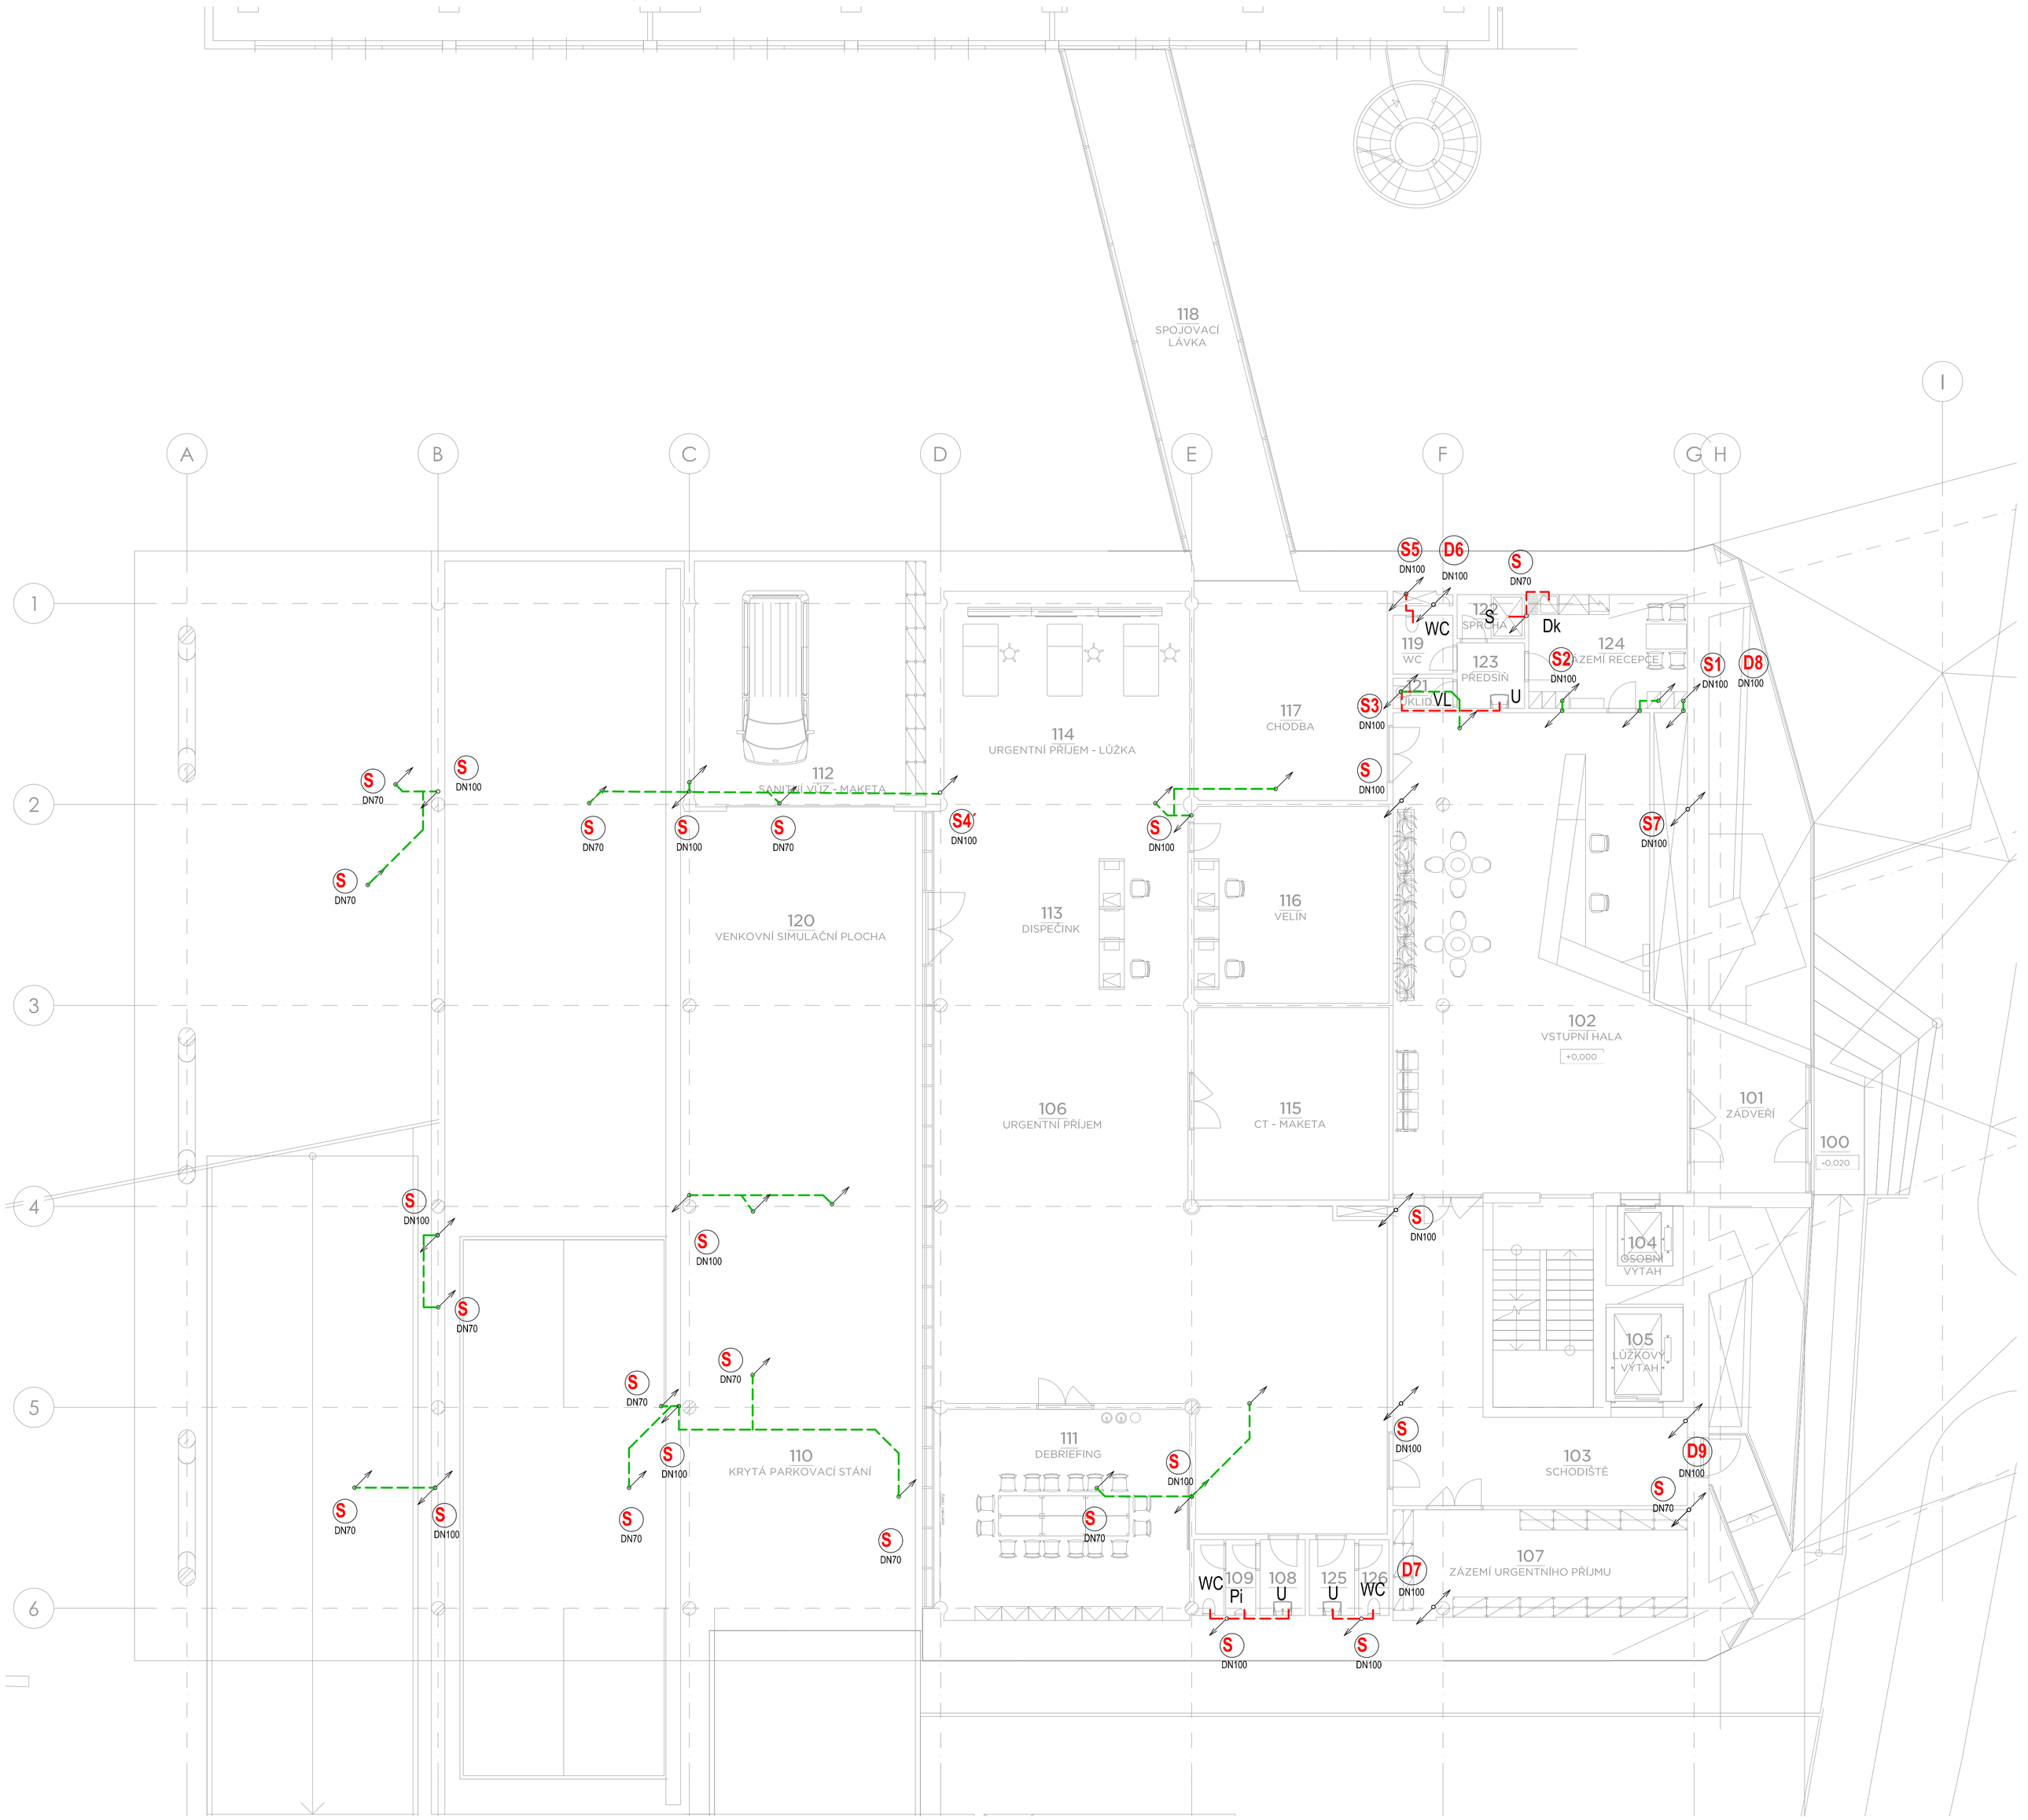

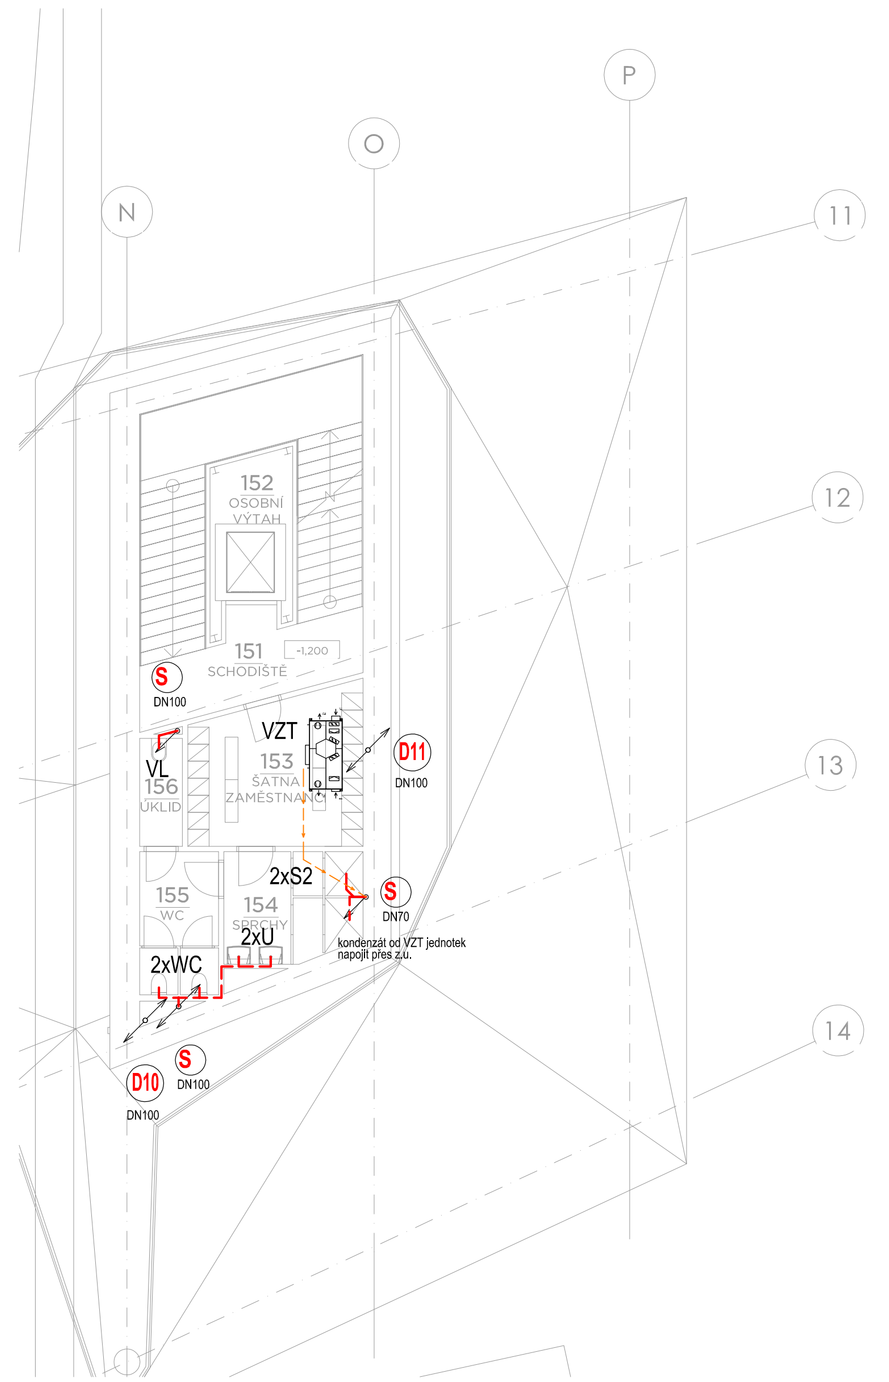

TABULKA MÍSTNOSTÍ 1NP

Č.M.	NÁZEV MÍSTNOSTI	PLOHA [m²]
100	KRYTÝ VSTUP DO BUDOVY	6.23
101	ZÁDVEŘÍ	12.81
102	VSTUPNÍ HALA	122.42
103	SCHODIŠTĚ	56.32
104	OSOBNÍ VÝTAH	5.47
105	LŮŽKOVÝ VÝTAH	6.67
106	PŘÍJEM	144.63
107	ZÁZEMÍ PŘÍJMU	35.28
108	UMYVÁRNA ZAMĚSTNANCI	4.73
109	WC ZAMĚSTNANCI	6.31
110	KRYTÁ PARKOVACÍ STÁNÍ	228.09
111	DEBRIFING	48.32
112	SANITNÍ VŮZ	50.72
113	DISPEČINK	45.73
114	LŮŽKA	46.70
115	CT	35.22
116	VELÍN	35.98
117	CHODBA	41.71
118	SPOJOVACÍ LÁVKA	44.96
119	WC	2.60
120	VENKOVNÍ SIMULAČNÍ PLOCHA	225.06
121	ÚKLID	1.61
122	SPRCHA	3.12
123	PŘEDSÍŇ	3.36
124	ZÁZEMÍ RECEPCE	16.58
151	SCHODIŠTĚ	30.74
152	OSOBNÍ VÝTAH	5.69
153	ŠATNA ZAMĚSTNANCI	13.99
154	SPRCHY	8.28
155	WC	6.22
156	ÚKLID	2.54
		1298.11

LEGENDA ZDRAVOTECHNIKY:

S1	ODPADNÍ POTRUBÍ SPLAŠKOVÉ KANALIZACE - TROUBY PLASTOVÉ PP-HT
D1	ODPADNÍ POTRUBÍ DEŠŤOVÉ KANALIZACE - TROUBY PLASTOVÉ PP-dB20
- - - - - -	PŘIPOJOVACÍ POTRUBÍ KANALIZACE - MIN SPÁD 3% - TROUBY PLASTOVÉ PP-HT
— — — —	ZAVĚŠENÉ POTRUBÍ SPLAŠKOVÉ KANALIZACE - MIN SPÁD 2% - TROUBY PLASTOVÉ PP-dB20
— — — —	ZAVĚŠENÉ POTRUBÍ DEŠŤOVÉ KANALIZACE - MIN SPÁD 1% - TROUBY PLASTOVÉ PP-dB20

LEGENDA ZAŘIZOVACÍCH PŘEDMĚTŮ:

WC	KLOZET ZÁVĚSNÝ KERAMICKÝ VČ. SEDÁTKA A UKOTVENÍ - BÍLÝ PŘEDSTĚNOVÝ INSTALAČNÍ SYSTÉM PRO ZÁVĚSNÉ WC + TLAČÍTKO
U	UMYVADLO KERAMICKÉ š.550mm VČ. UKOTVENÍ - BÍLÉ + ZÁPACHOVÁ UZÁVĚRKA 2xROHOVÝ VENTIL S FILTREM + BATERIE STOJÁNKOVÁ PÁKOVÁ UMYVADLOVÁ
VL	VÝLEVKA ZÁVĚSNÁ + ROŠT, PŘEDSTĚNOVÝ INSTALAČNÍ SYSTÉM PRO VÝLEVKU BATERIE NÁSTĚNNÁ PÁKOVÁ DŘEZOVÁ S PRODLOUŽENÝM RAMÍNKEM
Pi	PISOÁR S AUTOMATICKÝM RADAROVÝM SPLACHOVACÍM ZAŘÍZENÍM KOMPLETNÍ KONSTRUKCE K UCHYCENÍ PISOÁRU, NAPÁJECÍ ZDROJ
S	SPRCHOVÝ KOUT, SPRCHOVÁ VANIČKA 1300x1000MM VČ. ZÁSTĚNY, ZÁPACHOVÁ UZÁVĚRKA BATERIE NÁSTĚNNÁ SPRCHOVÁ PÁKOVÁ SE SPRCHOVOU SOUPRAVOU
S2	SPRCHOVÝ KOUT,VČ. ZÁSTĚNY, SPRCHOVÁ PODLAHOVÁ VPUST VČ.ZÁPACHOVÉ UZÁVĚRKY BATERIE NÁSTĚNNÁ SPRCHOVÁ PÁKOVÁ SE SPRCHOVOU SOUPRAVOU
Dk	DŘEZ NEREZOVÝ KUCHYŇSKÝ SOUČÁST PRACOVNÍ LINKY+ ZÁPACHOVÁ UZÁVĚRKA DŘEZOVÁ 2xROHOVÝ VENTIL S FILTREM + BATERIE STOJÁNKOVÁ PÁKOVÁ DŘEZOVÁ
VP	PODLAHOVÁ VPUST DN100 SE SUCHÝM ZÁPACHOVÝM UZÁVĚREM

KOMPLEXNÍ SIMULAČNÍ CENTRUM MU

BRNO-BOHUNICE, ČESKÁ REPUBLIKA

EVROPSKÁ UNIE
Evropské strukturální a investiční fondy
Operační program Výzkum, vývoj a vzdělávání

MINISTERSTVO ŠKOLSTVÍ, MLÁDEŽE A TĚLOVÝCHOVY

Investor	MASARYKOVA UNIVERZITA
Hl. inženýr projektu	Ing. JIŘ DUCHÁČEK
Generální projektant	AID team a.s.
Spolupráce	Arch.Design s.r.o.
Přený zpracovatel	SANIproject, s.r.o.

AID. TEAM

Revize	
00	2016 - 06 - 09
01	2016 - 08 - 08 - ZMĚNA TRASY KANALIZACE -Ing. OVESNA
02	
03	

Vypracoval	Mgr. Tomáš MINAŘÍK
Ved. projektant	Mgr. Tomáš MINAŘÍK

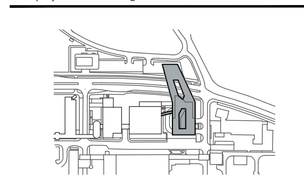

±0,000 = 275,900 BPV

Číslo zakázky	3413 - 20
Stavba	SIM
Stupeň	DSP
Název PS - SO	D 101 - SIMULAČNÍ CENTRUM MU
Část	05 - ZDRAVOTNÍ INSTALACE
Název výkresu	**PŮDORYS 1.NP - KANALIZACE**
Datum	2016 - 08 - 08
Formát	12 × A4
Měřítko	1:100

stavba	stupeň	číslo PS - SO	část	výkres	revize
SIM	DSP	D 101	05	104	01