
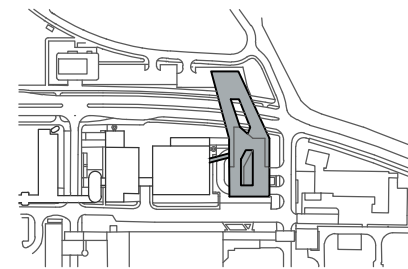


BRNO-BOHUNICE, ČESKÁ REPUBLIKA

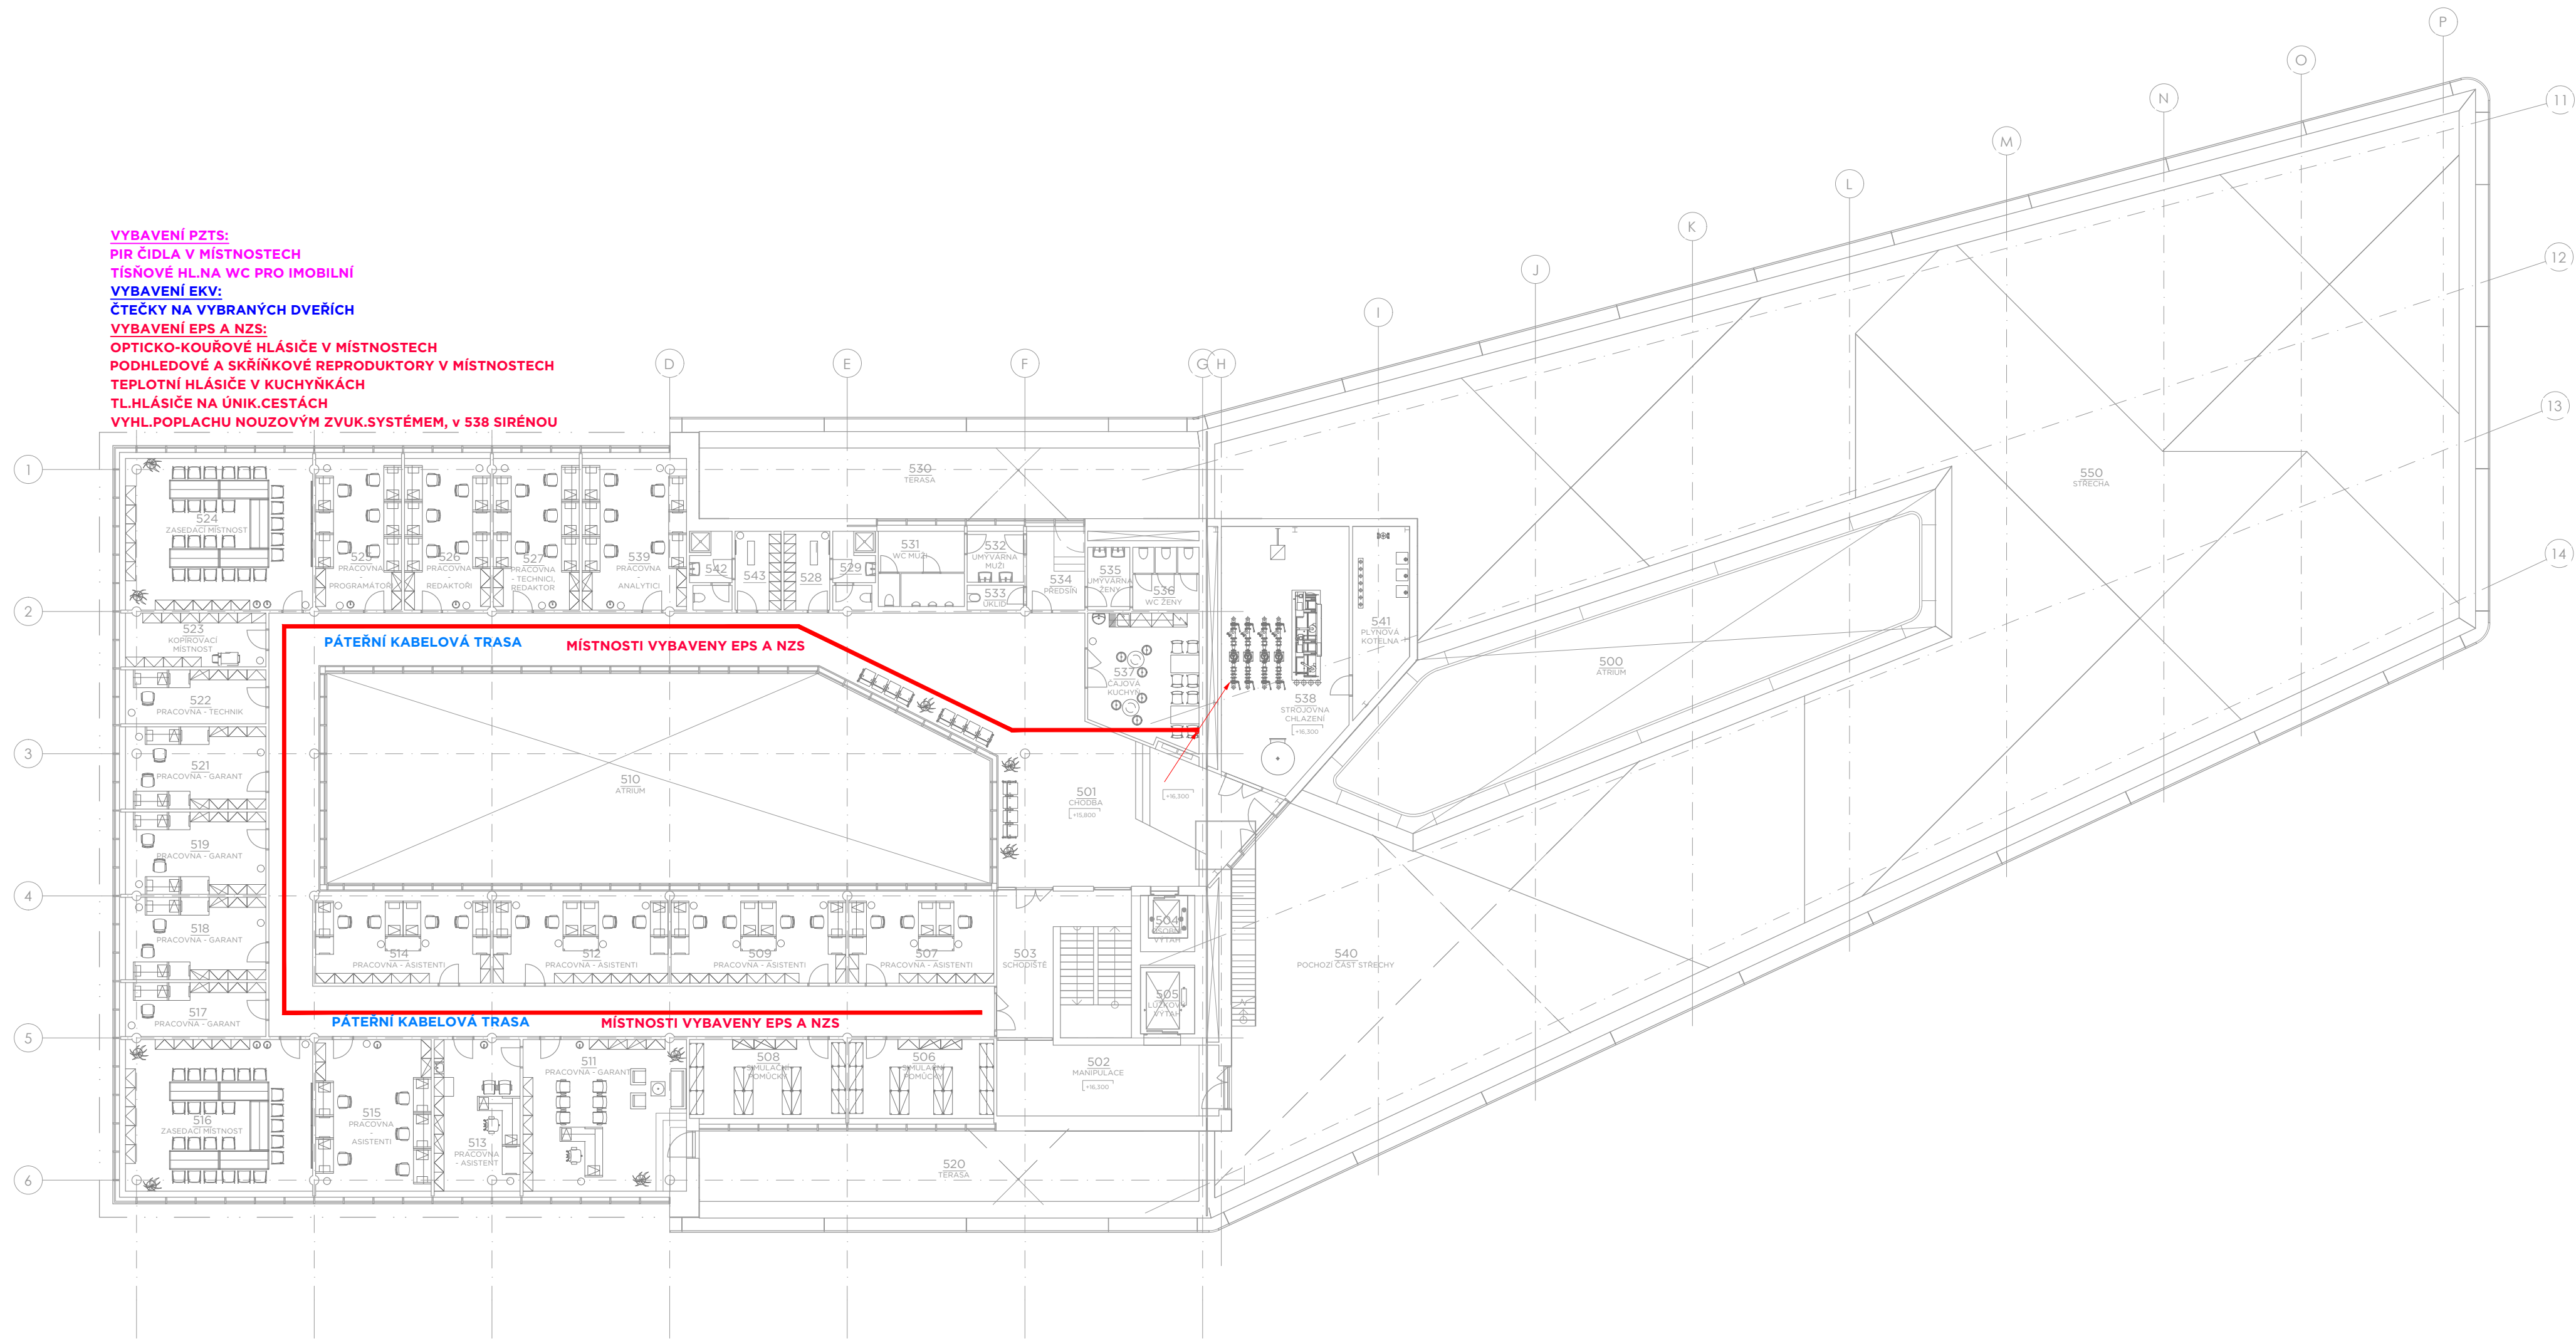

Přímý zpracovatel SYNERGA, a.s.

VYBAVENÍ PZTS:
PIR ČIDLA V MÍSTNOSTECH
TIŠŇOVÉ HL.NA WC PRO IMOBILNÍ
VYBAVENÍ EKV:
ČTEČKY NA VYBRANÝCH DVEŘÍCH
VYBAVENÍ EPS A NZS:
OPTICKO-KOUROVÉ HLÁŠIČE V MÍSTNOSTECH
PODHLÉDOVÉ A SKŘÍŇOVÉ REPRODUKTY V MÍSTNOSTECH
TEPLOTNÍ HLÁŠIČE V KUCHYŇKÁCH
VL.HLÁŠIČE NA ÚNIK.CESTÁCH
TYL.HL.POPLACHU NOUZOVÝM ZVUK.SYSTÉMEM, v 538 SÍŘENOL


$$\pm 0,000 = 275,900 \text{ BPV}$$

Číslo zakázky	3413 - 20
Stavba	SIM
Stupeň	DSP
Název PS - SO	D 101 - KOMPLEXNÍ SIMULAČNÍ CENTRUM MU
Část	12 - SLABOPROUDÉ ROZVODY
Název výkresu	PŮDORYS 5.NP
Datum	2016 - 08 - 08
Formát	4 × A4
Měřítko	1:200

stavba	stupeň	číslo PS - SO	část	výkres	revize
SIM	DSP	D 101	12	008	00