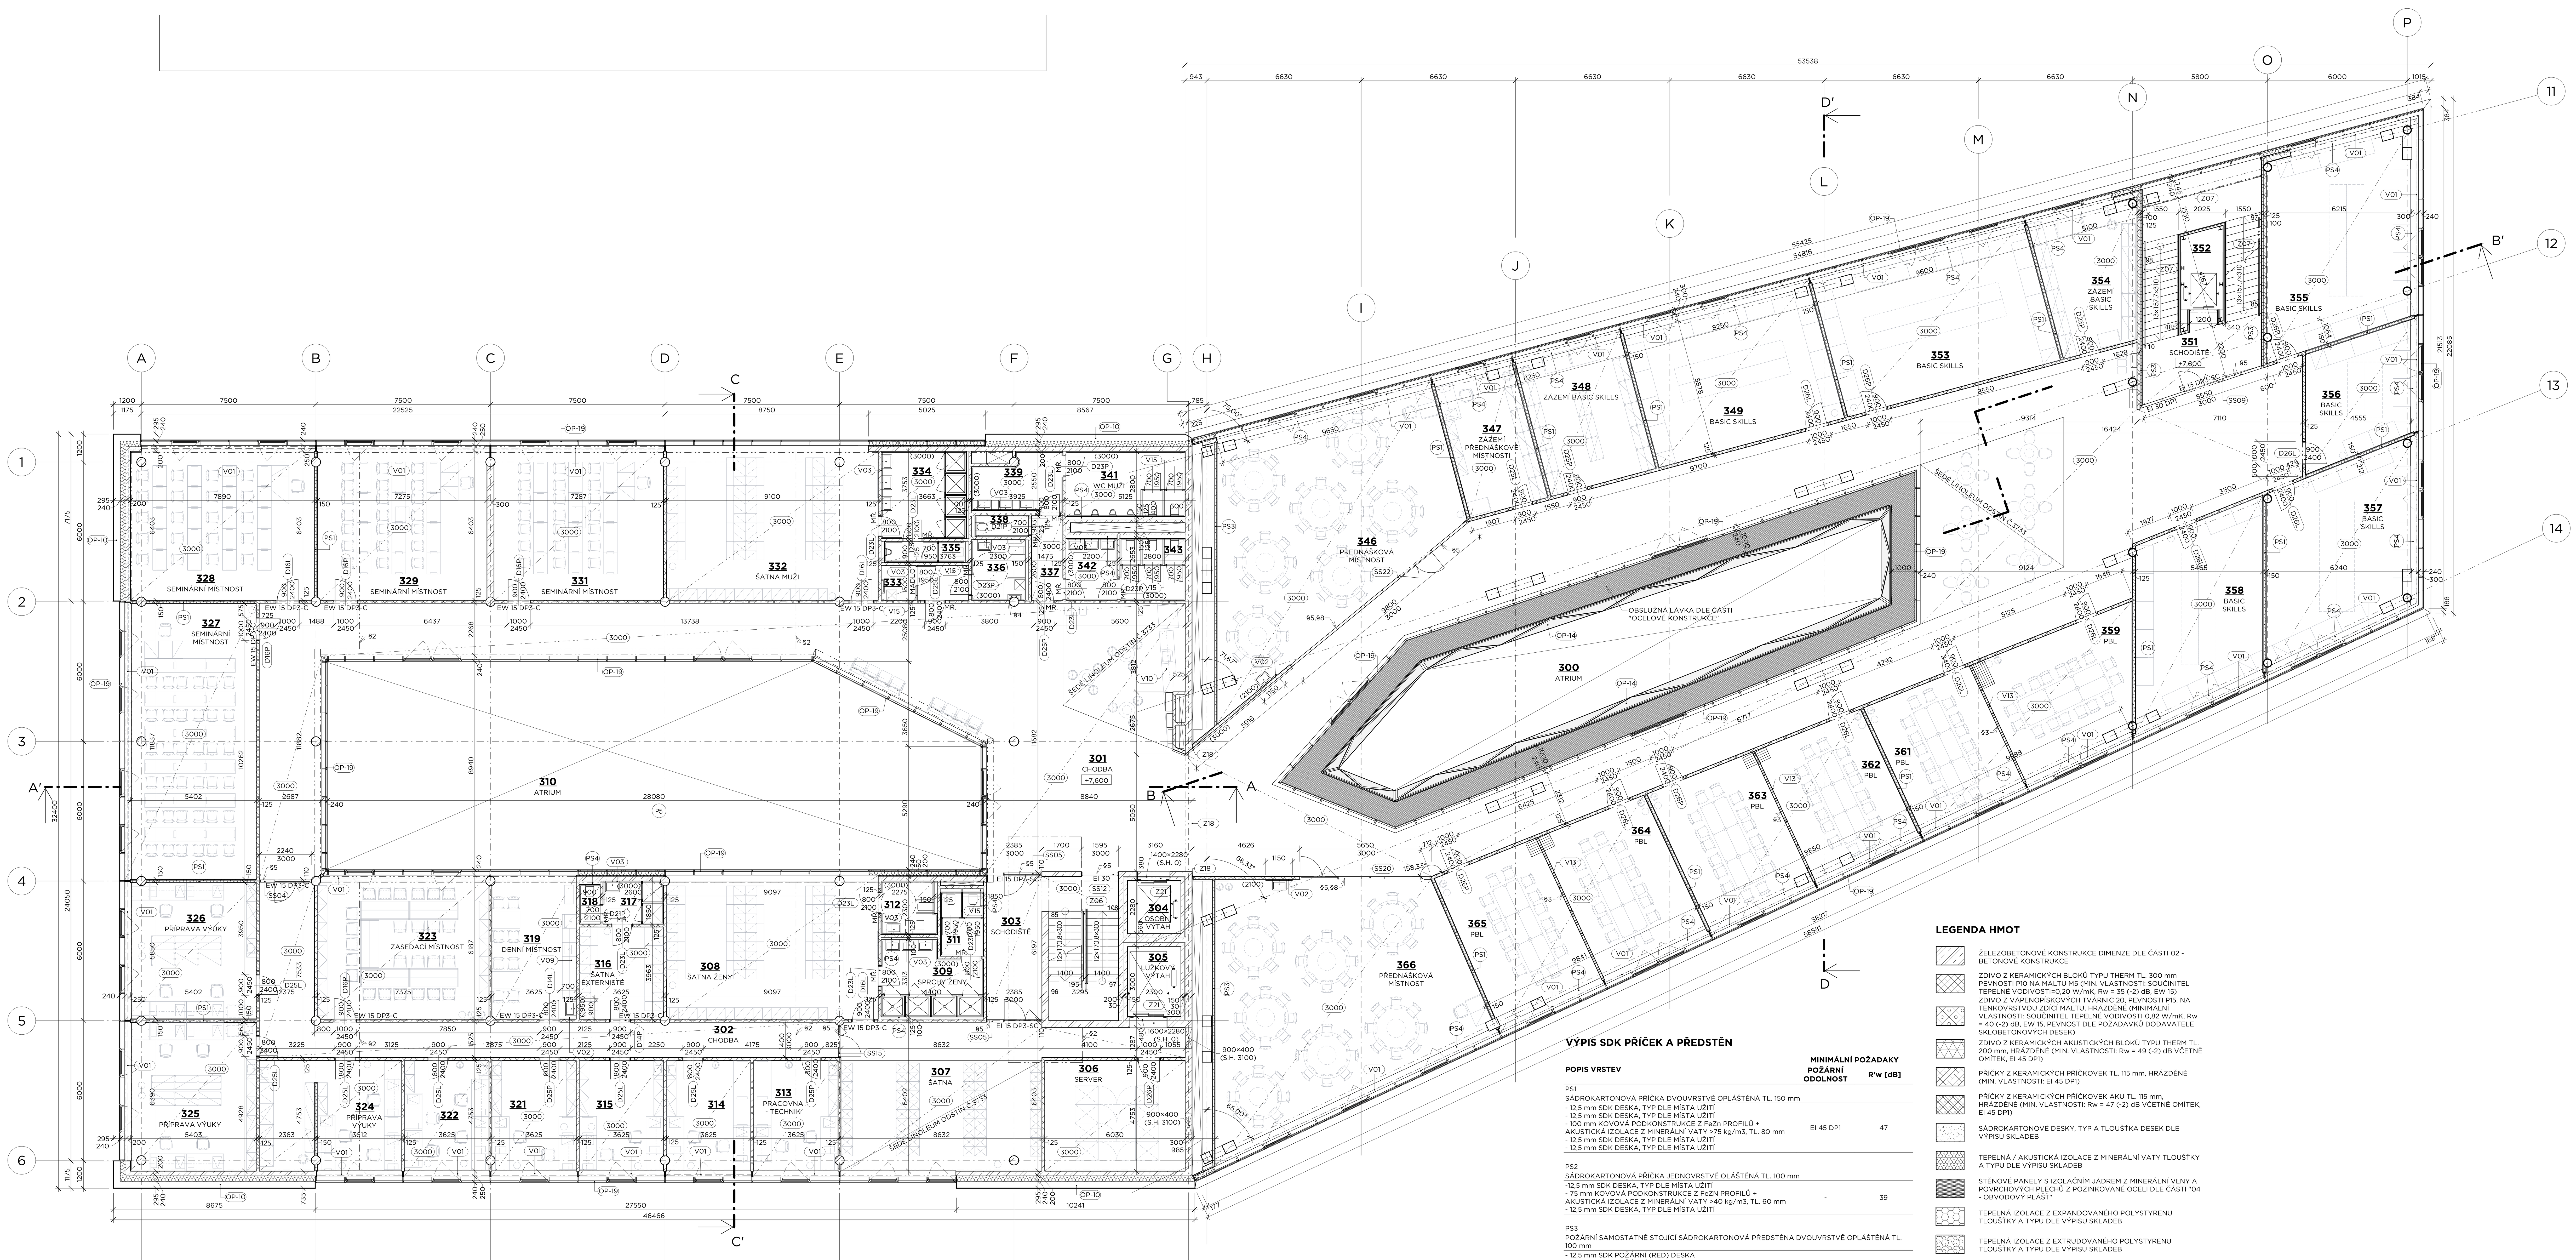

LEGENDA HMOT

- ŽELEZOBETONOVÉ KONSTRUKCE DIMENZE DLE ČÁSTI 02 - BETONOVÉ KONSTRUKCE
- ZDIVO Z KERAMICKÝCH BLOKŮ TYPU THERM TL. 300 mm PEVNOSTI P10 NA MALTU M5 (MIN. VLASTNOSTI: SOUČINITEL TEPELNÉ VODIVOSTI=0,20 W/mK, Rw = 35 (-2) dB, EW 15)
- ZDIVO Z VÁPENOPÍSKOVÝCH TVÁRNIC 20, PEVNOSTI P15, NA TENKOVRSTVOU ZDÍCÍ MALTU, HRÁZDĚNÉ (MINIMÁLNÍ VLASTNOSTI: SOUČINITEL TEPELNÉ VODIVOSTI 0,82 W/mK, Rw = 40 (-2) dB, EW 15, PEVNOST DLE POŽADAVKŮ DODAVATELE SKLOBETONOVÝCH DESEK)
- ZDIVO Z KERAMICKÝCH AKUSTICKÝCH BLOKŮ TYPU THERM TL. 200 mm, HRÁZDĚNÉ (MIN. VLASTNOSTI: Rw = 49 (-2) dB VČETNĚ OMÍTEK, EI 45 DP1)
- PŘÍČKY Z KERAMICKÝCH PŘÍČKOVEK TL. 115 mm, HRÁZDĚNÉ (MIN. VLASTNOSTI: EI 45 DP1)
- PŘÍČKY Z KERAMICKÝCH PŘÍČKOVEK AKU TL. 115 mm, HRÁZDĚNÉ (MIN. VLASTNOSTI: Rw = 47 (-2) dB VČETNĚ OMÍTEK, EI 45 DP1)
- SÁDROKARTONOVÉ DESKY, TYP A TLOUŠŤKA DESEK DLE VÝPISU SKLADEB
- TEPELNÁ / AKUSTICKÁ IZOLACE Z MINERÁLNÍ VATY TLOUŠŤKY A TYPU DLE VÝPISU SKLADEB
- STĚNOVÉ PANELY S IZOLAČNÍM JÁDREM Z MINERÁLNÍ VLNY A POVRCHOVÝCH PLECHŮ Z POZINKOVANÉ OCELI DLE ČÁSTI "04 - OBVODOVÝ PLÁŠŤ"
- TEPELNÁ IZOLACE Z EXPANDOVANÉHO POLYSTYRENU TLOUŠŤKY A TYPU DLE VÝPISU SKLADEB
- TEPELNÁ IZOLACE Z EXTRUDOVANÉHO POLYSTYRENU TLOUŠŤKY A TYPU DLE VÝPISU SKLADEB
- ZÁPOROVÉ PAŽENÍ DLE ČÁSTI "ZAJIŠTĚNÍ STAVEBNÍ JÁMY"
- ZHUTNĚNÁ NASYPANÁ ZEMINA, POD ZÁKLADOVOU DESKOU BUDE PROVEDENA HUTNĚNÁ VRSTVA TL. 170 mm, Edef,2=20MPa
- PŮVODNÍ ZEMINA

VÝPIS SDK PŘÍČEK A PŘEDSTĚN

POPIS VRSTEV	MINIMÁLNÍ POŽADAVKY POŽÁRNÍ ODOLNOST	R'w [dB]
PS1 SÁDROKARTONOVÁ PŘÍČKA DVOUVRSTVÉ OPLÁŠTĚNÁ TL. 150 mm - 12,5 mm SDK DESKA, TYP DLE MÍSTA UŽITÍ - 12,5 mm SDK DESKA, TYP DLE MÍSTA UŽITÍ - 100 mm KOVOVÁ PODKONSTRUKCE Z FeZn PROFILŮ + AKUSTICKÁ IZOLACE Z MINERÁLNÍ VATY >75 kg/m3, TL. 80 mm - 12,5 mm SDK DESKA, TYP DLE MÍSTA UŽITÍ - 12,5 mm SDK DESKA, TYP DLE MÍSTA UŽITÍ	EI 45 DP1	47
PS2 SÁDROKARTONOVÁ PŘÍČKA JEDNOVRSTVÉ OLÁŠTĚNÁ TL. 100 mm -12,5 mm SDK DESKA, TYP DLE MÍSTA UŽITÍ - 75 mm KOVOVÁ PODKONSTRUKCE Z FeZn PROFILŮ + AKUSTICKÁ IZOLACE Z MINERÁLNÍ VATY >40 kg/m3, TL. 60 mm - 12,5 mm SDK DESKA, TYP DLE MÍSTA UŽITÍ	-	39
PS3 POŽÁRNÍ SAMOSTATNĚ STOJÍCÍ SÁDROKARTONOVÁ PŘEDSTĚNA DVOUVRSTVÉ OPLÁŠTĚNÁ TL. 100 mm - 12,5 mm SDK POŽÁRNÍ (RED) DESKA - 12,5 mm SDK POŽÁRNÍ (RED) DESKA - 75 mm KOVOVÁ PODKONSTRUKCE Z FeZn PROFILŮ + AKUSTICKÁ IZOLACE Z MINERÁLNÍ VATY >45 kg/m3, TL. 60 mm	EI 45 DP1	47
PS4 SÁDROKARTONOVÁ INSTALAČNÍ PŘEDSTĚNA JEDNOVRSTVÉ OPLÁŠTĚNÁ TL. 75, 100, 150 mm - 12,5 mm SDK DESKA, TYP DLE MÍSTA UŽITÍ - 50 mm KOVOVÁ PODKONSTRUKCE Z FeZn VODOROVNÝCH PROFILŮ	-	0

TABULKA MÍSTNOSTÍ - 3NP

Č.M.	NÁZEV MÍSTNOSTI	POPIS MÍSTNOSTI	PLOCHA [m²]		PODLAHA		POVRCHOVÉ ÚPRAVY STĚNY		STROP	POZNÁMKA
300	ATRIUM		160,47	-	-	-	- (SLOUPKO-PŘÍČKOVÁ FASÁDA)	-	-	-
301	CHODBA		541,69	P5	ŽLUTÉ LINOLEUM ODSTÍN Č.3741 (ŠEDÉ MARMOLEUM V RELAXAČNÍCH ZÓNÁCH)	N1,N5	VPC OMÍTKA / POHLEDOVÝ BETON / KOVOVÝ OBKLAD	H2	RASTROVÝ PODHLED KOVOVÝ	SOKL v=50 mm
302	CHODBA		52,26	P5	ŽLUTÉ LINOLEUM ODSTÍN Č.3741	N1	VPC OMÍTKA	H2	RASTROVÝ PODHLED KOVOVÝ	SOKL v=50 mm
303	SCHODIŠTĚ		34,22	P5,P10	ŽLUTÉ LINOLEUM ODSTÍN Č.3741 / STUPNĚ STĚRKA	N1	VPC OMÍTKA / POHLEDOVÝ BETON	H2	RASTROVÝ PODHLED KOVOVÝ / STĚRKA NA BETON	SOKL v=50 mm
304	OSOBNÍ VÝTAH	VÝTAH PRO OSOBY SE SPECIFICKÝMI POTŘEBAMI	5,24	-	-	-	BEZPRAŠNÝ NÁTĚR	-	-	-
305	LŮŽKOVÝ VÝTAH	SIMULACE NEMOCNIČNÍHO PROSTŘEDÍ - LŮŽKOVÝ VÝTAH	6,90	-	-	-	BEZPRAŠNÝ NÁTĚR	-	-	-
306	SERVER	SERVEROVNA	28,87	P5	ANTISTATICKÉ ŠEDÉ LINOLEUM ODSTÍN Č.3733	N1	VPC OMÍTKA	H1	RASTROVÝ PODHLED MINERÁLNÍ	SOKL v=50 mm
307	ŠATNA		63,27	P5	ŽLUTÉ LINOLEUM ODSTÍN Č.3741	N1	VPC OMÍTKA	H2	RASTROVÝ PODHLED KOVOVÝ	SOKL v=50 mm
308	ŠATNA ŽENY		53,90	P5	ŠEDÉ LINOLEUM ODSTÍN Č.3733	N1	VPC OMÍTKA	H2	RASTROVÝ PODHLED KOVOVÝ	SOKL v=50 mm
309	SPRCHY ŽENY		12,95	P3	STĚRKA NA BÁZI EPOXIDOVÉ PRYSKYŘICE	N3	KERAMICKÝ OBKLAD, VÝŠKA PO PODHLED	H2	RASTROVÝ PODHLED KOVOVÝ	-
310	ATRIUM		239,56	-	-	-	- (SLOUPKO-PŘÍČKOVÁ FASÁDA)	-	-	-
311	WC ŽENY		5,09	P3	STĚRKA NA BÁZI EPOXIDOVÉ PRYSKYŘICE	N3	KERAMICKÝ OBKLAD, VÝŠKA PO PODHLED	H2	RASTROVÝ PODHLED KOVOVÝ	-
312	KABINA S PŘEBALOVACÍM PULTEM		5,37	P3	STĚRKA NA BÁZI EPOXIDOVÉ PRYSKYŘICE	N3	KERAMICKÝ OBKLAD, VÝŠKA PO PODHLED	H2	RASTROVÝ PODHLED KOVOVÝ	-
313	PRACOVNA - TECHNIK	PRACOVNA TECHNIKA INTERAKTIVNÍ VÝUKY	17,19	P5	SAMETOVÝ VINYL	N1	VPC OMÍTKA	H1	RASTROVÝ PODHLED MINERÁLNÍ	SOKL v=50 mm
314	PRACOVNA - TECHNIK	PRACOVNA TECHNIKA INTERAKTIVNÍ VÝUKY	17,19	P5	SAMETOVÝ VINYL	N1	VPC OMÍTKA	H1	RASTROVÝ PODHLED MINERÁLNÍ	SOKL v=50 mm
315	PRACOVNA - EXTERNISTÉ	PRACOVNA EXTERNISTŮ	17,19	P5	SAMETOVÝ VINYL	N1	VPC OMÍTKA	H1	RASTROVÝ PODHLED MINERÁLNÍ	SOKL v=50 mm
316	ŠATNA EXTERNISTÉ	ŠATNA PRO EXTERNÍ PRACOVNÍKY	14,36	P5	ŠEDÉ LINOLEUM ODSTÍN Č.3733	N1	VPC OMÍTKA	H2	RASTROVÝ PODHLED KOVOVÝ	SOKL v=50 mm
317	SPRCHY EXTERNISTÉ	SPRCHY PRO EXTERNÍ PRACOVNÍKY	4,79	P3	STĚRKA NA BÁZI EPOXIDOVÉ PRYSKYŘICE	N3	KERAMICKÝ OBKLAD, VÝŠKA PO PODHLED	H2	RASTROVÝ PODHLED KOVOVÝ	-
318	WC EXTERNISTÉ		1,53	P3	STĚRKA NA BÁZI EPOXIDOVÉ PRYSKYŘICE	N3	KERAMICKÝ OBKLAD, VÝŠKA PO PODHLED	H2	RASTROVÝ PODHLED KOVOVÝ	-
319	DENNÍ MÍSTNOST		22,30	P5	ŠEDÉ LINOLEUM ODSTÍN Č.3733	N1	VPC OMÍTKA	H2	RASTROVÝ PODHLED KOVOVÝ	SOKL v=50 mm
321	PRACOVNA - EXTERNISTÉ	PRACOVNA EXTERNISTŮ	17,19	P5	SAMETOVÝ VINYL	N1	VPC OMÍTKA	H1	RASTROVÝ PODHLED MINERÁLNÍ	SOKL v=50 mm
322	PRACOVNA - EXTERNISTÉ	PRACOVNA EXTERNISTŮ	17,19	P5	SAMETOVÝ VINYL	N1	VPC OMÍTKA	H1	RASTROVÝ PODHLED MINERÁLNÍ	SOKL v=50 mm
323	ZASEDACÍ MÍSTNOST	KONZULTAČNÍ ZÓNA	45,52	P5	SAMETOVÝ VINYL	N1	VPC OMÍTKA	H1	RASTROVÝ PODHLED MINERÁLNÍ	SOKL v=50 mm
324	PŘÍPRAVA VÝUKY	MÍSTNOST PRO PŘÍPRAVU VÝUKY	28,47	P5	SAMETOVÝ VINYL	N1	VPC OMÍTKA	H1	RASTROVÝ PODHLED MINERÁLNÍ	SOKL v=50 mm
325	PŘÍPRAVA VÝUKY	MÍSTNOST PRO PŘÍPRAVU VÝUKY	34,36	P5	SAMETOVÝ VINYL	N1	VPC OMÍTKA	H1	RASTROVÝ PODHLED MINERÁLNÍ	SOKL v=50 mm
326	PŘÍPRAVA VÝUKY	MÍSTNOST PRO PŘÍPRAVU VÝUKY	31,54	P5	SAMETOVÝ VINYL	N1,N2	VPC OMÍTKA / NÁTĚR NA SDK	H1	RASTROVÝ PODHLED MINERÁLNÍ	SOKL v=50 mm
327	SEMINÁRNÍ MÍSTNOST	VÝUKOVÝ PROSTOR PRO PŘEDMĚTY SE SIMULAČNÍ KOMPONENTOU	63,76	P5	SAMETOVÝ VINYL	N1,N2	VPC OMÍTKA / NÁTĚR NA SDK	H1	RASTROVÝ PODHLED MINERÁLNÍ	SOKL v=50 mm
328	SEMINÁRNÍ MÍSTNOST	VÝUKOVÝ PROSTOR PRO PŘEDMĚTY SE SIMULAČNÍ KOMPONENTOU	50,32	P5	SAMETOVÝ VINYL	N1,N2	VPC OMÍTKA / NÁTĚR NA SDK	H1	RASTROVÝ PODHLED MINERÁLNÍ	SOKL v=50 mm
329	SEMINÁRNÍ MÍSTNOST	VÝUKOVÝ PROSTOR PRO PŘEDMĚTY SE SIMULAČNÍ KOMPONENTOU	46,57	P5	SAMETOVÝ VINYL	N1,N2	VPC OMÍTKA / NÁTĚR NA SDK	H1	RASTROVÝ PODHLED MINERÁLNÍ	SOKL v=50 mm
331	SEMINÁRNÍ MÍSTNOST	VÝUKOVÝ PROSTOR PRO PŘEDMĚTY SE SIMULAČNÍ KOMPONENTOU	46,65	P5	SAMETOVÝ VINYL	N1,N2	VPC OMÍTKA / NÁTĚR NA SDK	H1	RASTROVÝ PODHLED MINERÁLNÍ	SOKL v=50 mm

TABULKA MÍSTNOSTÍ - 3NP

Č.M.	NÁZEV MÍSTNOSTI	POPIS MÍSTNOSTI	PLOCHA [m²]		PODLAHA		POVRCHOVÉ ÚPRAVY STĚNY		STROP	POZNÁMKA
332	ŠATNA MUŽI		58,06	P5	ŠEDÉ LINOLEUM ODSTÍN Č.3733	N1	VPC OMÍTKA	H2	RASTROVÝ PODHLED KOVOVÝ	SOKL v=50 mm
333	PŘEVLÉKACÍ KABINA IMOBILNÍ		5,64	P5	ŠEDÉ LINOLEUM ODSTÍN Č.3733	N1	VPC OMÍTKA	H2	RASTROVÝ PODHLED KOVOVÝ	SOKL v=50 mm
334	SPRCHY MUŽI		13,74	P3	STĚRKA NA BÁZI EPOXIDOVÉ PRYSKYŘICE	N3	KERAMICKÝ OBKLAD, VÝŠKA PO PODHLED	H2	RASTROVÝ PODHLED KOVOVÝ	-
335	WC MUŽI		3,12	P3	STĚRKA NA BÁZI EPOXIDOVÉ PRYSKYŘICE	N3	KERAMICKÝ OBKLAD, VÝŠKA PO PODHLED	H2	RASTROVÝ PODHLED KOVOVÝ	-
336	WC A SPRCHA IMOBILNÍ		5,94	P3	STĚRKA NA BÁZI EPOXIDOVÉ PRYSKYŘICE	N3	KERAMICKÝ OBKLAD, VÝŠKA PO PODHLED	H2	RASTROVÝ PODHLED KOVOVÝ	-
337	PŘEDSÍŇ		4,90	P5	ŽLUTÉ LINOLEUM ODSTÍN Č.3741	N1	VPC OMÍTKA	H2	RASTROVÝ PODHLED KOVOVÝ	SOKL v=50 mm
338	ÚKLID	TECHNICKÉ ZÁZEMÍ BUDOVY	2,08	P3	STĚRKA NA BÁZI EPOXIDOVÉ PRYSKYŘICE	N3	KERAMICKÝ OBKLAD, VÝŠKA PO PODHLED	H2	RASTROVÝ PODHLED KOVOVÝ	-
339	UMÝVÁRNA MUŽI		8,82	P3	STĚRKA NA BÁZI EPOXIDOVÉ PRYSKYŘICE	N3	KERAMICKÝ OBKLAD, VÝŠKA PO PODHLED	H2	RASTROVÝ PODHLED KOVOVÝ	-
341	WC MUŽI		14,35	P3	STĚRKA NA BÁZI EPOXIDOVÉ PRYSKYŘICE	N3	KERAMICKÝ OBKLAD, VÝŠKA PO PODHLED	H2	RASTROVÝ PODHLED KOVOVÝ	-
342	UMÝVÁRNA ŽENY		5,84	P3	STĚRKA NA BÁZI EPOXIDOVÉ PRYSKYŘICE	N3	KERAMICKÝ OBKLAD, VÝŠKA PO PODHLED	H2	RASTROVÝ PODHLED KOVOVÝ	-
343	WC ŽENY		7,43	P3	STĚRKA NA BÁZI EPOXIDOVÉ PRYSKYŘICE	N3	KERAMICKÝ OBKLAD, VÝŠKA PO PODHLED	H2	RASTROVÝ PODHLED KOVOVÝ	-
346	PŘEDNÁŠKOVÁ MÍSTNOST	HNÍZDOVÉ USPOŘÁDÁNÍ - "FLIPPED CLASSROOM"	93,66	P5	SAMETOVÝ VINYL	N1,N2,N3	VPC OMÍTKA / NÁTĚR NA SDK / SKLENĚNÝ OBKLAD	H1	RASTROVÝ PODHLED MINERÁLNÍ	SOKL v=50 mm
347	ZÁZEMÍ PŘEDNÁŠKOVÉ MÍSTNOSTI	MÍSTNOST PRO VÝUKOVÉ POMŮCKY A SIMULÁTORY	20,36	P5	ŠEDÉ LINOLEUM ODSTÍN Č.3733	N1,N2	VPC OMÍTKA / NÁTĚR NA SDK	H1	RASTROVÝ PODHLED MINERÁLNÍ	SOKL v=50 mm
348	ZÁZEMÍ BASIC SKILLS	MÍSTNOST PRO VÝUKOVÉ POMŮCKY A SIMULÁTORY	27,45	P5	ŠEDÉ LINOLEUM ODSTÍN Č.3733	N1,N2	VPC OMÍTKA / NÁTĚR NA SDK	H1	RASTROVÝ PODHLED MINERÁLNÍ	SOKL v=50 mm
349	BASIC SKILLS	UČEBNA - NÁCVIK MEDICÍNSKÝCH PRAKTICKÝCH DOVEDNOSTÍ	48,70	P5	SAMETOVÝ VINYL	N1,N2	VPC OMÍTKA / NÁTĚR NA SDK	H1	RASTROVÝ PODHLED MINERÁLNÍ	SOKL v=50 mm
351	SCHODIŠTĚ		35,16	P5,P11	ŽLUTÉ LINOLEUM ODSTÍN Č.3741 / STUPNĚ STĚRKA	N2,N6	NÁTĚR NA SDK / KOVOVÝ OBKLAD	H2	RASTROVÝ PODHLED KOVOVÝ	SOKL v=50 mm
352	OSOBNÍ VÝTAH	VÝTAH PRO OSOBY SE SPECIFICKÝMI POTŘEBAMI	6,44	-	-	-	- (SÁDROVLÁKNITÉ DESKY)	-	-	-
353	BASIC SKILLS	UČEBNA - NÁCVIK MEDICÍNSKÝCH PRAKTICKÝCH DOVEDNOSTÍ	55,78	P5	SAMETOVÝ VINYL	N1,N2	VPC OMÍTKA / NÁTĚR NA SDK	H1	RASTROVÝ PODHLED MINERÁLNÍ	SOKL v=50 mm
354	ZÁZEMÍ BASIC SKILLS	MÍSTNOST PRO VÝUKOVÉ POMŮCKY A SIMULÁTORY	23,81	P5	ŠEDÉ LINOLEUM ODSTÍN Č.3733	N1,N2	VPC OMÍTKA / NÁTĚR NA SDK	H1	RASTROVÝ PODHLED MINERÁLNÍ	SOKL v=50 mm
355	BASIC SKILLS	UČEBNA - NÁCVIK MEDICÍNSKÝCH PRAKTICKÝCH DOVEDNOSTÍ	52,34	P5	SAMETOVÝ VINYL	N1,N2	VPC OMÍTKA / NÁTĚR NA SDK	H1	RASTROVÝ PODHLED MINERÁLNÍ	SOKL v=50 mm
356	BASIC SKILLS	UČEBNA - NÁCVIK MEDICÍNSKÝCH PRAKTICKÝCH DOVEDNOSTÍ	22,95	P5	SAMETOVÝ VINYL	N1,N2	VPC OMÍTKA / NÁTĚR NA SDK	H1	RASTROVÝ PODHLED MINERÁLNÍ	SOKL v=50 mm
357	BASIC SKILLS	UČEBNA - NÁCVIK MEDICÍNSKÝCH PRAKTICKÝCH DOVEDNOSTÍ	45,36	P5	SAMETOVÝ VINYL	N1,N2	VPC OMÍTKA / NÁTĚR NA SDK	H1	RASTROVÝ PODHLED MINERÁLNÍ	SOKL v=50 mm
358	BASIC SKILLS	UČEBNA - NÁCVIK MEDICÍNSKÝCH PRAKTICKÝCH DOVEDNOSTÍ	42,19	P5	SAMETOVÝ VINYL	N1,N2	VPC OMÍTKA / NÁTĚR NA SDK	H1	RASTROVÝ PODHLED MINERÁLNÍ	SOKL v=50 mm
359	PBL	UČEBNA PRO PROBLÉMOVĚ ORIENTOVANOU VÝUKU	33,24	P5	SAMETOVÝ VINYL	N1,N2	VPC OMÍTKA / NÁTĚR NA SDK	H1	RASTROVÝ PODHLED MINERÁLNÍ	SOKL v=50 mm
361	PBL	UČEBNA PRO PROBLÉMOVĚ ORIENTOVANOU VÝUKU	27,59	P5	SAMETOVÝ VINYL	N1,N2	VPC OMÍTKA / NÁTĚR NA SDK	H1	RASTROVÝ PODHLED MINERÁLNÍ	SOKL v=50 mm
362	PBL	UČEBNA PRO PROBLÉMOVĚ ORIENTOVANOU VÝUKU	29,02	P5	SAMETOVÝ VINYL	N1,N2	VPC OMÍTKA / NÁTĚR NA SDK	H1	RASTROVÝ PODHLED MINERÁLNÍ	SOKL v=50 mm
363	PBL	UČEBNA PRO PROBLÉMOVĚ ORIENTOVANOU VÝUKU	30,43	P5	SAMETOVÝ VINYL	N1,N2	VPC OMÍTKA / NÁTĚR NA SDK	H1	RASTROVÝ PODHLED MINERÁLNÍ	SOKL v=50 mm
364	PBL	UČEBNA PRO PROBLÉMOVĚ ORIENTOVANOU VÝUKU	31,85	P5	SAMETOVÝ VINYL	N1,N2	VPC OMÍTKA / NÁTĚR NA SDK	H1	RASTROVÝ PODHLED MINERÁLNÍ	SOKL v=50 mm
365	PBL	UČEBNA PRO PROBLÉMOVĚ ORIENTOVANOU VÝUKU	32,57	P5	SAMETOVÝ VINYL	N1,N2	VPC OMÍTKA / NÁTĚR NA SDK	H1	RASTROVÝ PODHLED MINERÁLNÍ	SOKL v=50 mm
366	PŘEDNÁŠKOVÁ MÍSTNOST	HNÍZDOVÉ USPOŘÁDÁNÍ - "FLIPPED CLASSROOM"	102,27	P5	SAMETOVÝ VINYL	N1,N2,N3	VPC OMÍTKA / NÁTĚR NA SDK / SKLENĚNÝ OBKLAD	H1	RASTROVÝ PODHLED MINERÁLNÍ	SOKL v=50 mm

POZNÁMKY:

§1 HRANA TEPELNÉ IZOLACE
§2 HRANA BETONOVÉHO STROPU
§3 AKUSTICKÉ ODDĚLENÍ V PODLAZE I VE STROPU V MÍSTĚ POSUVNÉ PŘÍČKY. DO PODLAHY VLOŽEN DILATAČNÍ PÁSEK (V PŘÍPADĚ PLOVOUCÍCH PODLAH VLOŽEN PÁSEK PŘES VŠECHNY VRSTVY PODLAHY), V PODHLEDU SDK PŘÍČKA
§4 L-ÚHELNÍK 100×100×6 PRO ULOŽENÍ PŘEKLADU, KOTVENÝ Z BOKU K ŽB KONSTRUKCI POMOCÍ DVOU CHEMICKÝCH KOTEV 2×M8, VRT d=10 mm, MIN HLOUBKA VRTU 82 mm
§5 PŘEDĚL NAD I POD PROSKLENÝMI STĚNAMI POMOCÍ SÁDROKARTONOVÝCH STĚN POŽÁRNÍ ODOLNOSTI DLE POŽÁRNĚ BEZPEČNOSTNÍHO ŘEŠENÍ. AKUSTICKÉ POŽADAVKY MINIMÁLNĚ STEJNÉ JAKÉ VYKAZUJE PROSKLENÁ STĚNA. ODDILATOVÁNÍ OD PODLAHY POMOCÍ AKUSTICKÝCH OBVODOVÝCH PÁSKŮ
§6 SOKL POD POJEZDOVÉ KOLEJNICE Z LITÉHO POTĚRU MIN PEVNOSTI C30 PEVNĚ SPOJENÝ SE STROPNÍ DESKOU. ŠÍŘKA 300 mm, VÝŠKA 100 mm
§7 AUTOMATICKÉ DVEŘE OTEVÍRANÉ NA FOTOBUŇKU. V PŘÍPADĚ POŽÁRU MUSÍ UMOŽŇOVAT RUČNÍ OTEVÍRÁNÍ
§8 PROSKLENÁ PŘÍČKA S MEZISKLENNÍMI ŽALUZIEMI, RUČNĚ OVLÁDANÝMI
§9 OTEVÍRAVÁ ČÁST OBKLADU

KOMPLEXNÍ SIMULAČNÍ CENTRUM MU

BRNO-BOHUNICE, ČESKÁ REPUBLIKA

EVROPSKÁ UNIE
Evropské strukturální a investiční fondy
Operační program Výzkum, vývoj a vzdělávání

MINISTERSTVO ŠKOLSTVÍ, MLÁDEŽE A TĚLOVÝCHOVY

Investor	MASARYKOVA UNIVERZITA
Generální projektant	AiD team a.s.
Hl. inženýr projektu	Ing. Jiří DUCHÁČEK
Spolupráce	Arch.Design s.r.o.
Přímý zpracovatel	

AI D TEAM

Revize
00 2017 - 09 - 12
01 2017 - 10 - 10 zapracování připomínek investora KLUB.

Vypracoval	Ing. Pavlína KLUBALOVÁ
Ved. projektant	Ing. arch. Pavel BAINAR

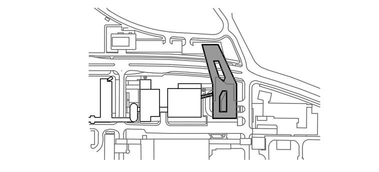

±0,000 = 275,900 m n.m. BPV

Číslo zakázky	3413 - 25
Stavba	KOMPLEXNÍ SIMULAČNÍ CENTRUM MU
Stupeň	DVD
Název PS - SO	D 101 - SIMULAČNÍ CENTRUM MU
Část	01 - ARCHITEKTONICKO STAVEBNÍ ŘEŠENÍ
Název výkresu	PŮDORYS 3.NP
Datum	2017 - 10 - 10
Formát	18 × A4
Měřítko	1 : 100

stavba	stupeň	číslo PS - SO	část	výkres	revize
SIM	DVD	D 101	01	006	01