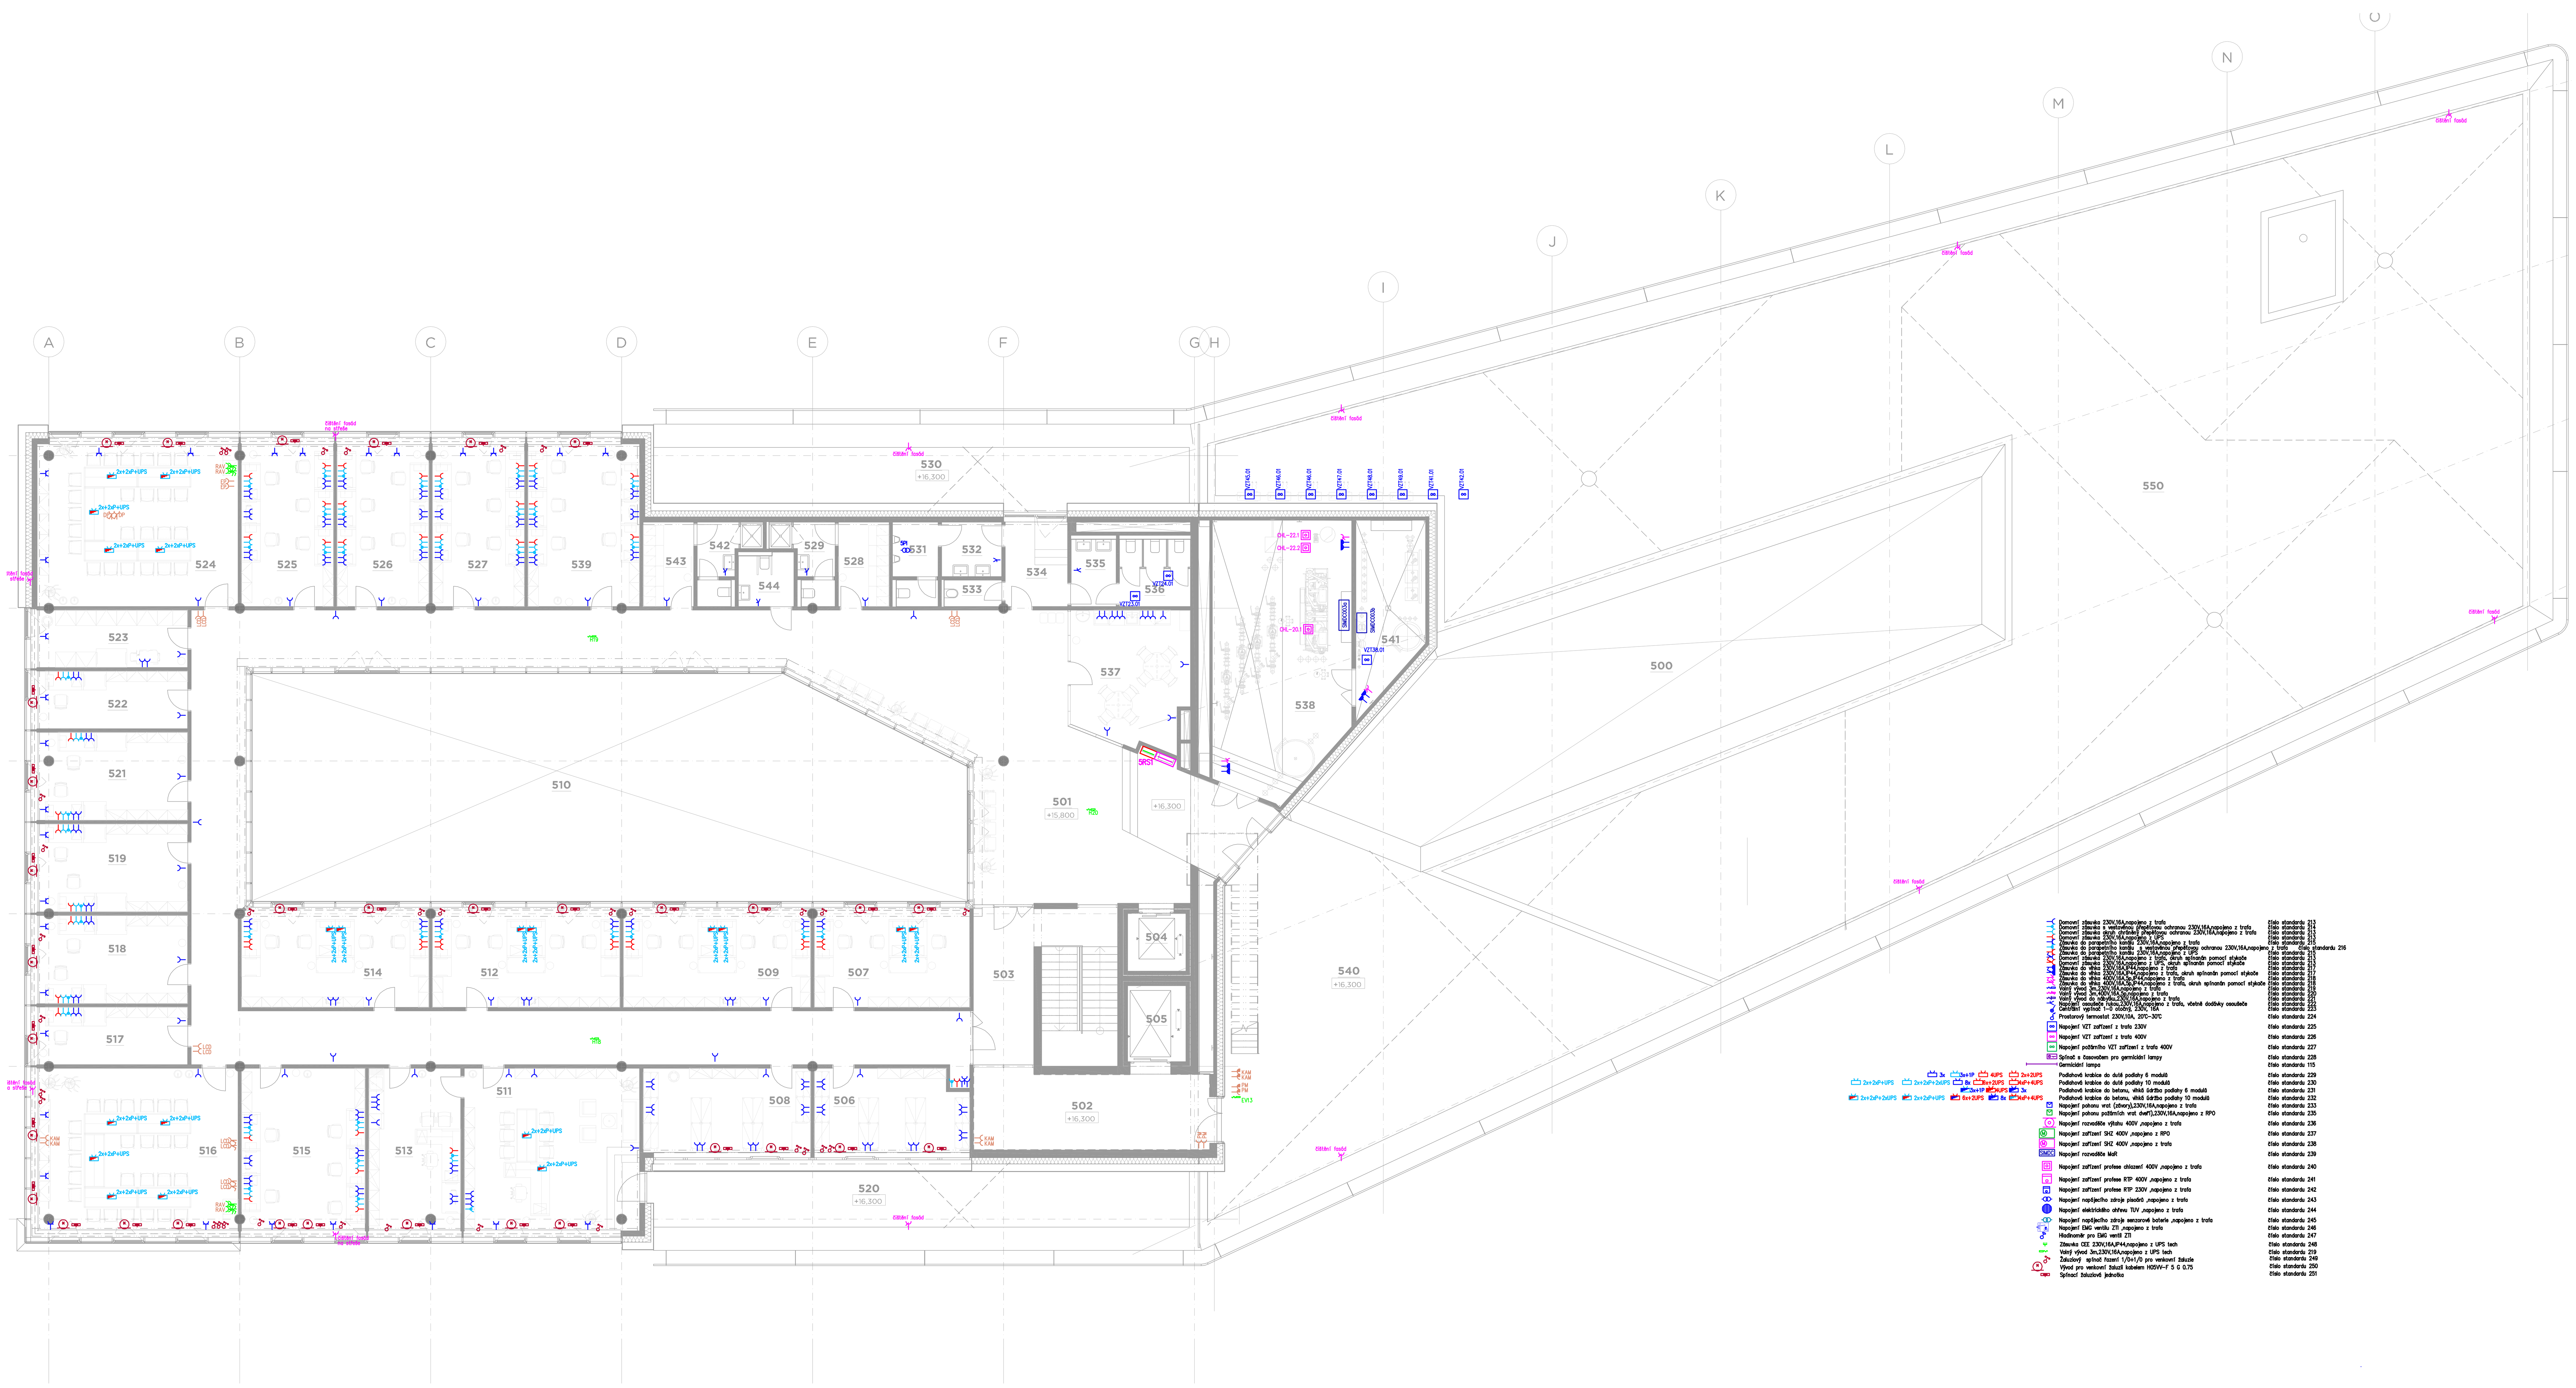

Domovní zásuvka 230V,16A,napojeno z trafa	číslo standardu 213
Domovní zásuvka s vestavěnou přepěťovou ochranou 230V,16A,napojeno z trafa	číslo standardu 214
Domovní zásuvka okruh chráněný přepěťovou ochranou 230V,16A,napojeno z trafa	číslo standardu 213
Domovní zásuvka 230V,16A,napojeno z UPS	číslo standardu 213
Zásuvka do parapetního kanálu 230V,16A,napojeno z trafa	číslo standardu 215
Zásuvka do parapetního kanálu s vestavěnou přepěťovou ochranou 230V,16A,napojeno z trafa	číslo standardu 216
Zásuvka do parapetního kanálu 230V,16A,napojeno z UPS	číslo standardu 215
Domovní zásuvka 230V,16A,napojeno z trafa, okruh spínanán pomocí stykače	číslo standardu 213
Domovní zásuvka 230V,16A,napojeno z UPS, okruh spínanán pomocí stykače	číslo standardu 213
Zásuvka do vlhka 230V,16A,IP44,napojeno z trafa	číslo standardu 217
Zásuvka do vlhka 230V,16A,IP44,napojeno z trafa, okruh spínanán pomocí stykače	číslo standardu 217
Zásuvka do vlhka 400V,16A,5p,IP44,napojeno z trafa	číslo standardu 218
Zásuvka do vlhka 400V,16A,5p,IP44,napojeno z trafa, okruh spínanán pomocí stykače	číslo standardu 218
Volný vývod 3m,230V,16A,napojeno z trafa	číslo standardu 219
Volný vývod 3m,400V,16A,5p,napojeno z trafa	číslo standardu 220
Volný vývod do nábytku,230V,16A,napojeno z trafa	číslo standardu 221
Napojení osoušeče rukou,230V,16A,napojeno z trafa, včetně dodávky osoušeče	číslo standardu 222
Centrální vypínač 1-0 otočný, 230V, 16A	číslo standardu 223
Prostorový termostat 230V,10A, 20°C-30°C	číslo standardu 224
Napojení VZT zařízení z trafa 230V	číslo standardu 225
Napojení VZT zařízení z trafa 400V	číslo standardu 226
Napojení požárního VZT zařízení z trafa 400V	číslo standardu 227
Spínač s časovačem pro germicidní lampy	číslo standardu 228
Germicidní lampa	číslo standardu 115
Podlahová krabice do duté podlahy 6 modulů	číslo standardu 229
Podlahová krabice do duté podlahy 10 modulů	číslo standardu 230
Podlahová krabice do betonu, vlhká údržba podlahy 6 modulů	číslo standardu 231
Podlahová krabice do betonu, vlhká údržba podlahy 10 modulů	číslo standardu 232
Napojení pohonu vrat (závory),230V,16A,napojeno z trafa	číslo standardu 233
Napojení pohonu požárních vrat dveří),230V,16A,napojeno z RPO	číslo standardu 235
Napojení rozvaděče výtahu 400V ,napojeno z trafa	číslo standardu 236
Napojení zařízení SHZ 400V ,napojeno z RPO	číslo standardu 237
Napojení zařízení SHZ 400V ,napojeno z trafa	číslo standardu 238
Napojení rozvaděče MaR	číslo standardu 239
Napojení zařízení profese chlazení 400V ,napojeno z trafa	číslo standardu 240
Napojení zařízení profese RTP 400V ,napojeno z trafa	číslo standardu 241
Napojení zařízení profese RTP 230V ,napojeno z trafa	číslo standardu 242
Napojení napájecího zdroje pisoárů ,napojeno z trafa	číslo standardu 243
Napojení elektrického ohřevu TUV ,napojeno z trafa	číslo standardu 244
Napojení napájecího zdroje senzorové baterie ,napojeno z trafa	číslo standardu 245
Napojení EMG ventilu ZTI ,napojeno z trafa	číslo standardu 246
Hladinoměr pro EMG ventil ZTI	číslo standardu 247
Zásuvka CEE 230V,16A,IP44,napojeno z UPS tech	číslo standardu 248
Volný vývod 3m,230V,16A,napojeno z UPS tech	číslo standardu 219
Žaluziový spínač řazení 1/0+1/0 pro venkovní žaluzie	číslo standardu 249
Vývod pro venkovní žaluzii kabelem H05VV-F 5 G 0.75	číslo standardu 250
Spínací žaluziová jednotka	číslo standardu 251

KOMPLEXNÍ SIMULAČNÍ CENTRUM MU

BRNO-BOHUNICE, ČESKÁ REPUBLIKA

EVROPSKÁ UNIE
Evropské strukturální a investiční fondy
Operační program Výzkum, vývoj a vzdělávání
MINISTERSTVO ŠKOLSTVÍ, MLÁDEŽE A TĚLOVÝCHOVY

Investor	MASARYKOVA UNIVERZITA
Generální projektant	AiD team a.s.
Hl. inženýr projektu	Ing. Jiří DUCHÁČEK
Spolupráce	Arch.Design s.r.o.
Přímý zpracovatel	PLYKO s.r.o.

AiD TEAM

Revize	
00	2017 - 09 - 12
01	2017 - 10 - 10 zapracování připomínek investora SYNEK
02	
03	

Vypracoval	Martin SYNEK
Ved. projektant	Ing. Vítězslav VALÁŠEK

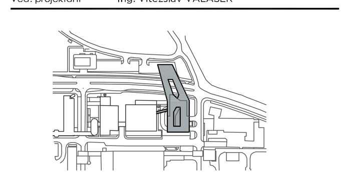

±0,000 = 275,900 BPV

Číslo zakázky	3413 - 25
Stavba	SIM
Stupeň	DVD
Název PS - SO	D 101 - SIMULAČNÍ CENTRUM MU
Část	10 - ELEKTROINSTALACE
Název výkresu	**SPOTŘEBIČOVÉ ROZVODY 5.NP**
Datum	2017 - 10 - 10
Formát	12 × A4
Měřítko	1 : 100

S

stavba	stupeň	číslo PS - SO	část	výkres	revize
SIM	DVD	D 101	10	015	01