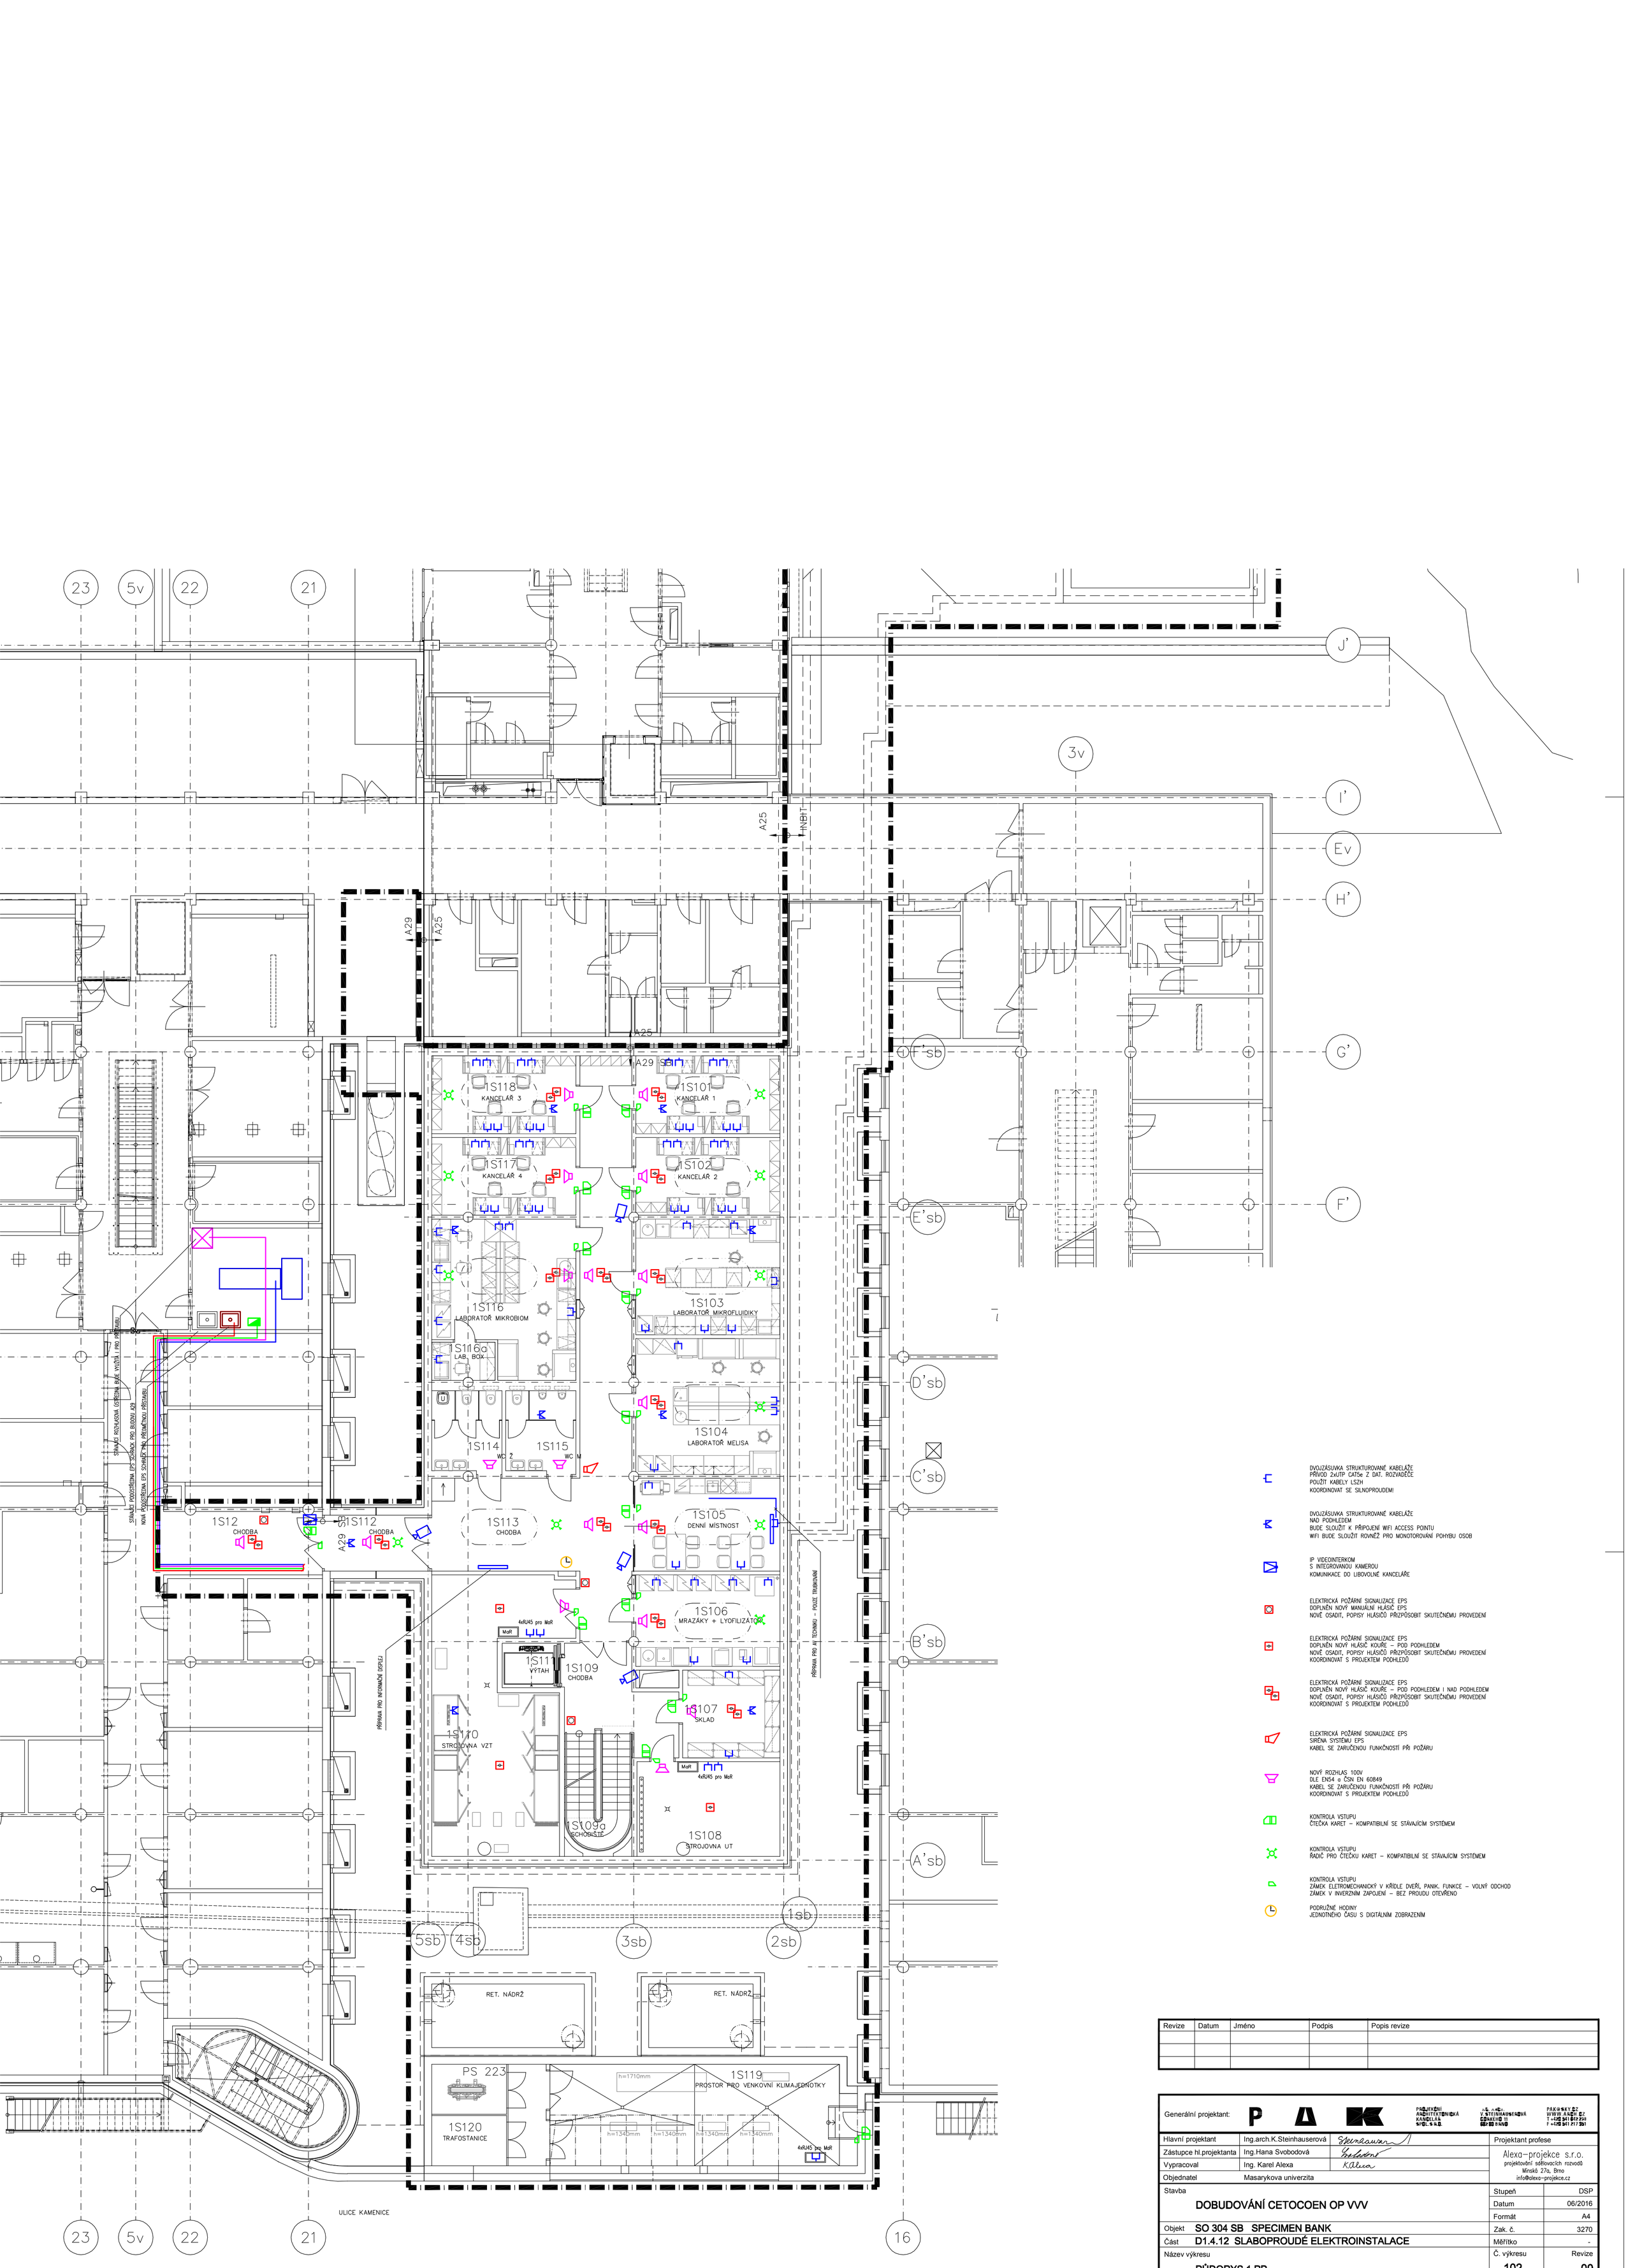

DVOJZÁSUVKA STRUKTUROVANÉ KABELÁŽE
PŘÍVOD 2xUTP CAT5e Z DAT. ROZVAĎEČE
POUŽÍT KABELY LSZH
KOORDINOVAT SE SILNOPROUDEM!

DVOJZÁSUVKA STRUKTUROVANÉ KABELÁŽE
NAD PODHLEDEM
BUDE SLOUŽIT K PŘIPOJENÍ WIFI ACCESS POINTU
WIFI BUDE SLOUŽIT ROVNĚŽ PRO MONOTOROVÁNÍ POHYBU OSOB

IP VIDEOINTERKOM
S INTEGROVANOU KAMEROU
KOMUNIKACE DO LIBOVOLNÉ KANCELÁŘE

ELEKTRICKÁ POŽÁRNÍ SIGNALIZACE EPS
DOPLNĚN NOVÝ MANUÁLNÍ HLÁSIČ EPS
NOVĚ OSADIT, POPISY HLÁSIČŮ PŘIZPŮSOBIT SKUTEČNÉMU PROVEDENÍ

ELEKTRICKÁ POŽÁRNÍ SIGNALIZACE EPS
DOPLNĚN NOVÝ HLÁSIČ KOUŘE – POD PODHLEDEM
NOVĚ OSADIT, POPISY HLÁSIČŮ PŘIZPŮSOBIT SKUTEČNÉMU PROVEDENÍ
KOORDINOVAT S PROJEKTEM PODHLEDŮ

ELEKTRICKÁ POŽÁRNÍ SIGNALIZACE EPS
DOPLNĚN NOVÝ HLÁSIČ KOUŘE – POD PODHLEDEM I NAD PODHLEDEM
NOVĚ OSADIT, POPISY HLÁSIČŮ PŘIZPŮSOBIT SKUTEČNÉMU PROVEDENÍ
KOORDINOVAT S PROJEKTEM PODHLEDŮ

ELEKTRICKÁ POŽÁRNÍ SIGNALIZACE EPS
SIRÉNA SYSTÉMU EPS
KABEL SE ZARUČENOU FUNKČNOSTÍ PŘI POŽÁRU

NOVÝ ROZHLAS 100V
DLE EN54 a ČSN EN 60849
KABEL SE ZARUČENOU FUNKČNOSTÍ PŘI POŽÁRU
KOORDINOVAT S PROJEKTEM PODHLEDŮ

KONTROLA VSTUPU
ČTEČKA KARET – KOMPATIBILNÍ SE STÁVAJÍCÍM SYSTÉMEM

KONTROLA VSTUPU
ŘADIČ PRO ČTEČKU KARET – KOMPATIBILNÍ SE STÁVAJÍCÍM SYSTÉMEM

KONTROLA VSTUPU
ZÁMEK ELETROMECHANICKÝ V KŘÍDLE DVEŘÍ, PANIK. FUNKCE – VOLNÝ ODCHOD
ZÁMEK V INVERZNÍM ZAPOJENÍ – BEZ PROUDU OTEVŘENO

PODRUŽNÉ HODINY
JEDNOTNÉHO ČASU S DIGITÁLNÍM ZOBRAZENÍM

Revize	Datum	Jméno	Podpis	Popis revize

Generální projektant: PAK

PROJEKČNÍ ARCHITEKTONICKÁ KANCELÁŘ, S.R.O.
Ing. arch. Ing.
V. STEINHAUSEROVÁ
ČSA KEHO 11
602 00 BRNO
PAK@SKY.CZ
WWW.ARCH.CZ
T +420 541 212 238
F +420 541 217 351

Hlavní projektant	Ing.arch.K.Steinhauserová	Steinhauser	Projektant profese
Zástupce hl.projektanta	Ing.Hana Svobodová	Svobodová	Alexa–projekce s.r.o. projektování sdělovacích rozvodů Minská 27a, Brno info@alexa–projekce.cz
Vypracoval	Ing. Karel Alexa	Alexa	
Objednatel	Masarykova univerzita		

Stavba		Stupeň	DSP
	DOBUDOVÁNÍ CETOCOEN OP VVV	Datum	06/2016
		Formát	A4
Objekt	**SO 304 SB SPECIMEN BANK**	Zak. č.	3270
Část	**D1.4.12 SLABOPROUDÉ ELEKTROINSTALACE**	Měřítko	-
Název výkresu		Č. výkresu	Revize
	PŮDORYS 1.PP	**102**	**00**