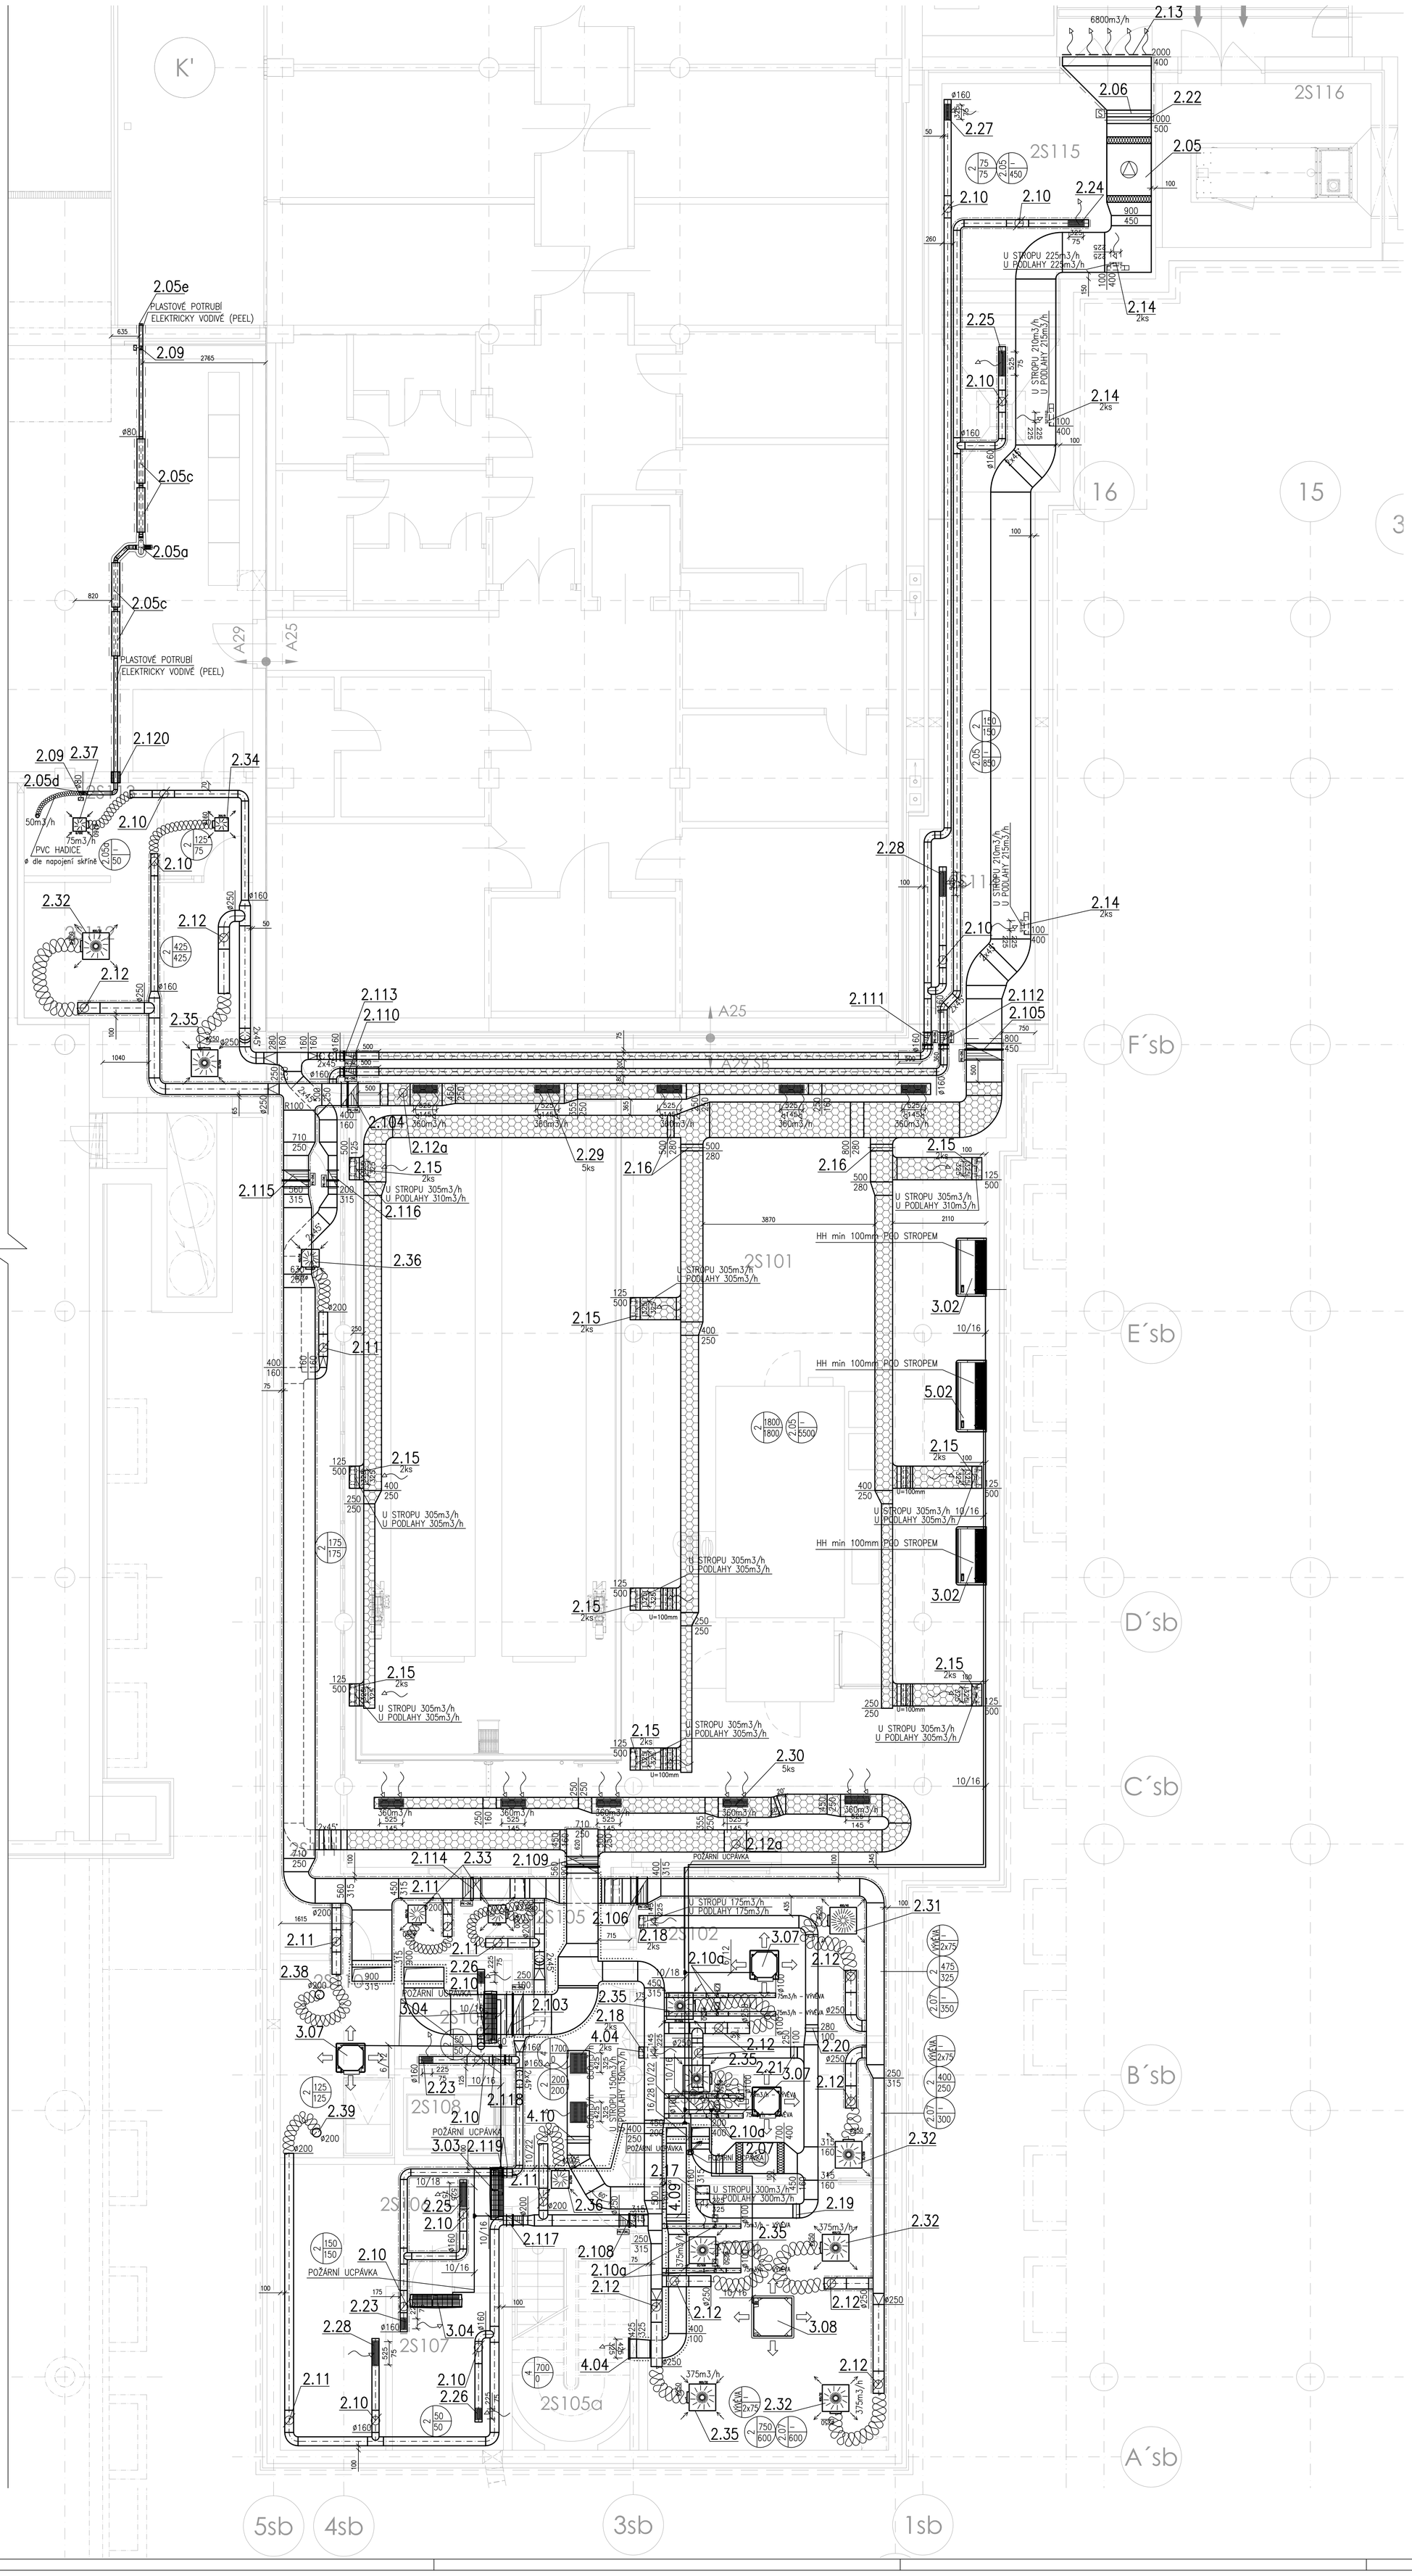

SO 304 SB

Č.M.	ÚČEL MÍSTNOSTI	PLOCHA m²
2S101	KRYOBANKA	267,19
2S102	LABORATOŘ	20,83
2S103	LABORATOŘ	17,47
2S104	LABORATOŘ	32,91
2S105	CHODBA A SCHODIŠTĚ	34,85
2S105a	SCHODIŠTĚ	10,75
2S106	ROZVODNA NN	22,74
2S107	POŽÁRNÍ ROZVODNA	8,99
2S108	VÝTAH	4,03
2S109	UPS	5,70
2S110	TECHNICKÁ MÍSTNOST	11,58
2S111	CHODBA	28,66
2S112	FILTR	26,48
2S113	PŘÍJEM VZORKŮ	10,97
2S114	TECHNICKÝ KORIDOR	41,39
2S115	MANIPULAČNÍ PROSTOR	21,82
2S116	NÁHRADNÍ ZDROJ	17,92
2S117	DUSÍKOVÉ HOSPODÁŘSTVÍ	58,42

A29

Č.M.	ÚČEL MÍSTNOSTI	PLOCHA m²
2S07	PARKOVACÍ STÁNÍ	376,93
		5,00

LEGENDA IZOLACÍ:

- TEPELNÁ (40mm)
- PROTIHLUKOVÁ (60mm)
- PROTIPOŽÁRNÍ (45min)
- PŘEDIZOLOVANÉ POTRUBÍ

POZN.:
PŘIPOJENÍ KONCOVÝCH ELEMENTŮ BUDE PROVEDENO DLE POPISU V TZ PD
VŠECHNY ODBOČKY, ROZBOČKY A NÁSTAVCE VYBAVIT NÁBĚHOVÝMI PLECHY
KONTROLNÍ A REVIZNÍ OTVORY V NEROZEBÍRATELNÝCH ČÁSTECH PODHLEDU – DODÁVKA STAVBY
KŘÍŽENÍ POTRUBNÍCH TRAS, OSAZENÍ KONCOVÝCH ELEMENTŮ DO PODHLEDOVÝCH RASTRŮ
A KOORDINACE KONCOVÝCH ELEMENTŮ SE SVÍTIDLY – VIZ KOORDINAČNÍ VÝKRESY STAVBY
REALIZAČNÍ FIRMA V RÁMCI SVÉ DODÁVKY PROVEDE PRO VÝROBNÍ A MONTÁŽNÍ ÚČELY
ROZPIS VZT POTRUBÍ (ROZDĚLENÍ VZDUCHOVODU NA JEDOTLIVÉ TVAROVKY A ROURY, VČETNĚ POTŘEBNÝCH "DOMĚRŮ")
VZHLEDEM K PROSTOROVÝM NÁROKŮM VZT A CHARAKTERU OBJEKTU BUDOU VEŠKERÉ VZDUCHOVODY A KONCOVÉ
ELEMENTY VZT MONTOVÁNY JAKO PRVNÍ PŘED OSTATNÍMI PROFESEMI – KOORDINACE NA STAVBĚ
H. H. VZDUCHOVODU 50MM POD STROPEM, POKUD NA VÝKRESE NENÍ UVEDENO JINAK
S. H. VZDUCHOVODU JE UVAŽOVÁNA OD ČISTÉ PODLAHY
NENÍ-LI NA VÝKRESE UVEDENO JINAK, BUDOU VŠECHNY NÁSTĚNNÉ KLM JEDNOTKY ZAVĚŠENY HORNÍ HRANOU
100mm POD STROPEM V DANÉ MÍSTNOSTI, NEBO POD PODHLEDEM
VZDUCHOVODY BUDOU PROTIHLUKOVĚ IZOLOVÁNY TL.60mm PŘÍPADNĚ TL.80mm OD ZDROJE HLUKU ZA JEDNOTLIVÉ
TLUMIČE JAK NA SÁNÍ, TAK NA VÝTLAKU
TEPELNOU, TVRZENOU VODĚ ODOLNOU IZLOACÍ tl. 40 mm BUDE IZOLOVANÉ PŘÍVODNÍ POTRUBÍ
PROTIPOŽÁRNÍ IZOLACÍ S ATESTEM S POŽADOVANOU DOBOU ODOLNOSTI BUDE IZOLOVANÉ POTRUBÍ,
KDE JE TO Z HLEDISKA POŽÁRNĚ-BEZPEČNOSTNÍHO ŘEŠENÍ VYŽADOVANÉ
U KONCOVÝCH VZT ELEMENTŮ BUDE UMÍSTĚN REGULÁTOR NEBO KLAPKA DANÉHO PRŮMĚRU NA NÁSTAVCI POTRUBÍ
PŘED ZVUKOVĚ IZOLOVANOU OHEBNOU HADICÍ
TECHNICKÝ POPIS VZT JE UVEDEN V TECHNICKÉ ZPRÁVĚ
OHEBNÉ HADICE BUDOU PO CELÉ DÉLCE VYVĚŠENY KE STROPNÍ KONSTRUKCI
TAK, ABY NEBRÁNILY OSAZENÍ SVÍTIDEL A NEDOTÝKALY SE K-CE PODHLEDŮ

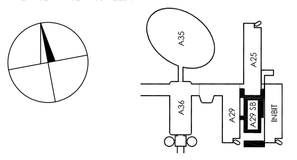

Revize	Datum	Jméno	Podpis	Popis revize
01	2017/10/06	Ing.Jiří Ell		Rozšíření variability

Generální projektant: PAK

PROJEKČNÍ ARCHITEKTONICKÁ KANCELÁŘ SPOL. S R.O. — ING. ARCH. V. STEINHAUSEROVÁ, DOMEVKO 11, 602 00 BRNO — PAK@SKY.CZ, WWW.ARCH.CZ, T +420 541 217 250, F +420 541 217 251

Hlavní projektant	Ing.arch.K.Steinhauserová	Projektant profese
Zástupce hl.projektanta	Ing.Hana Svobodová	Technika budov, s.r.o., Křenová 42, 602 00 BRNO, Tel./ Fax: 543 255 094, www.technikabudov.cz
Vypracoval	Ing.Jiří Ell	
Objednatel	Masarykova univerzita	

DOBUDOVÁNÍ CETOCOEN OP VVV

Stupeň	DVD
Datum	2017/01/27
Zak. č.	3270
Formát	16 x A4
Měřítko	1:50
SO 304 SB SPECIMEN BANK	
09 - VZDUCHOTECHNIKA A PŘÍMÉ CHLAZENÍ	
Název výkresu: **PŮDORYS 2. PODZEMNÍHO PODLAŽÍ**	Č. výkresu: **002** / Revize: **01**

Stavba	Stupeň	Číslo PS-SO	Část	Výkres	Revize
REC SB	**DVD**	**D 304 SB**	**09**	**002**	**01**