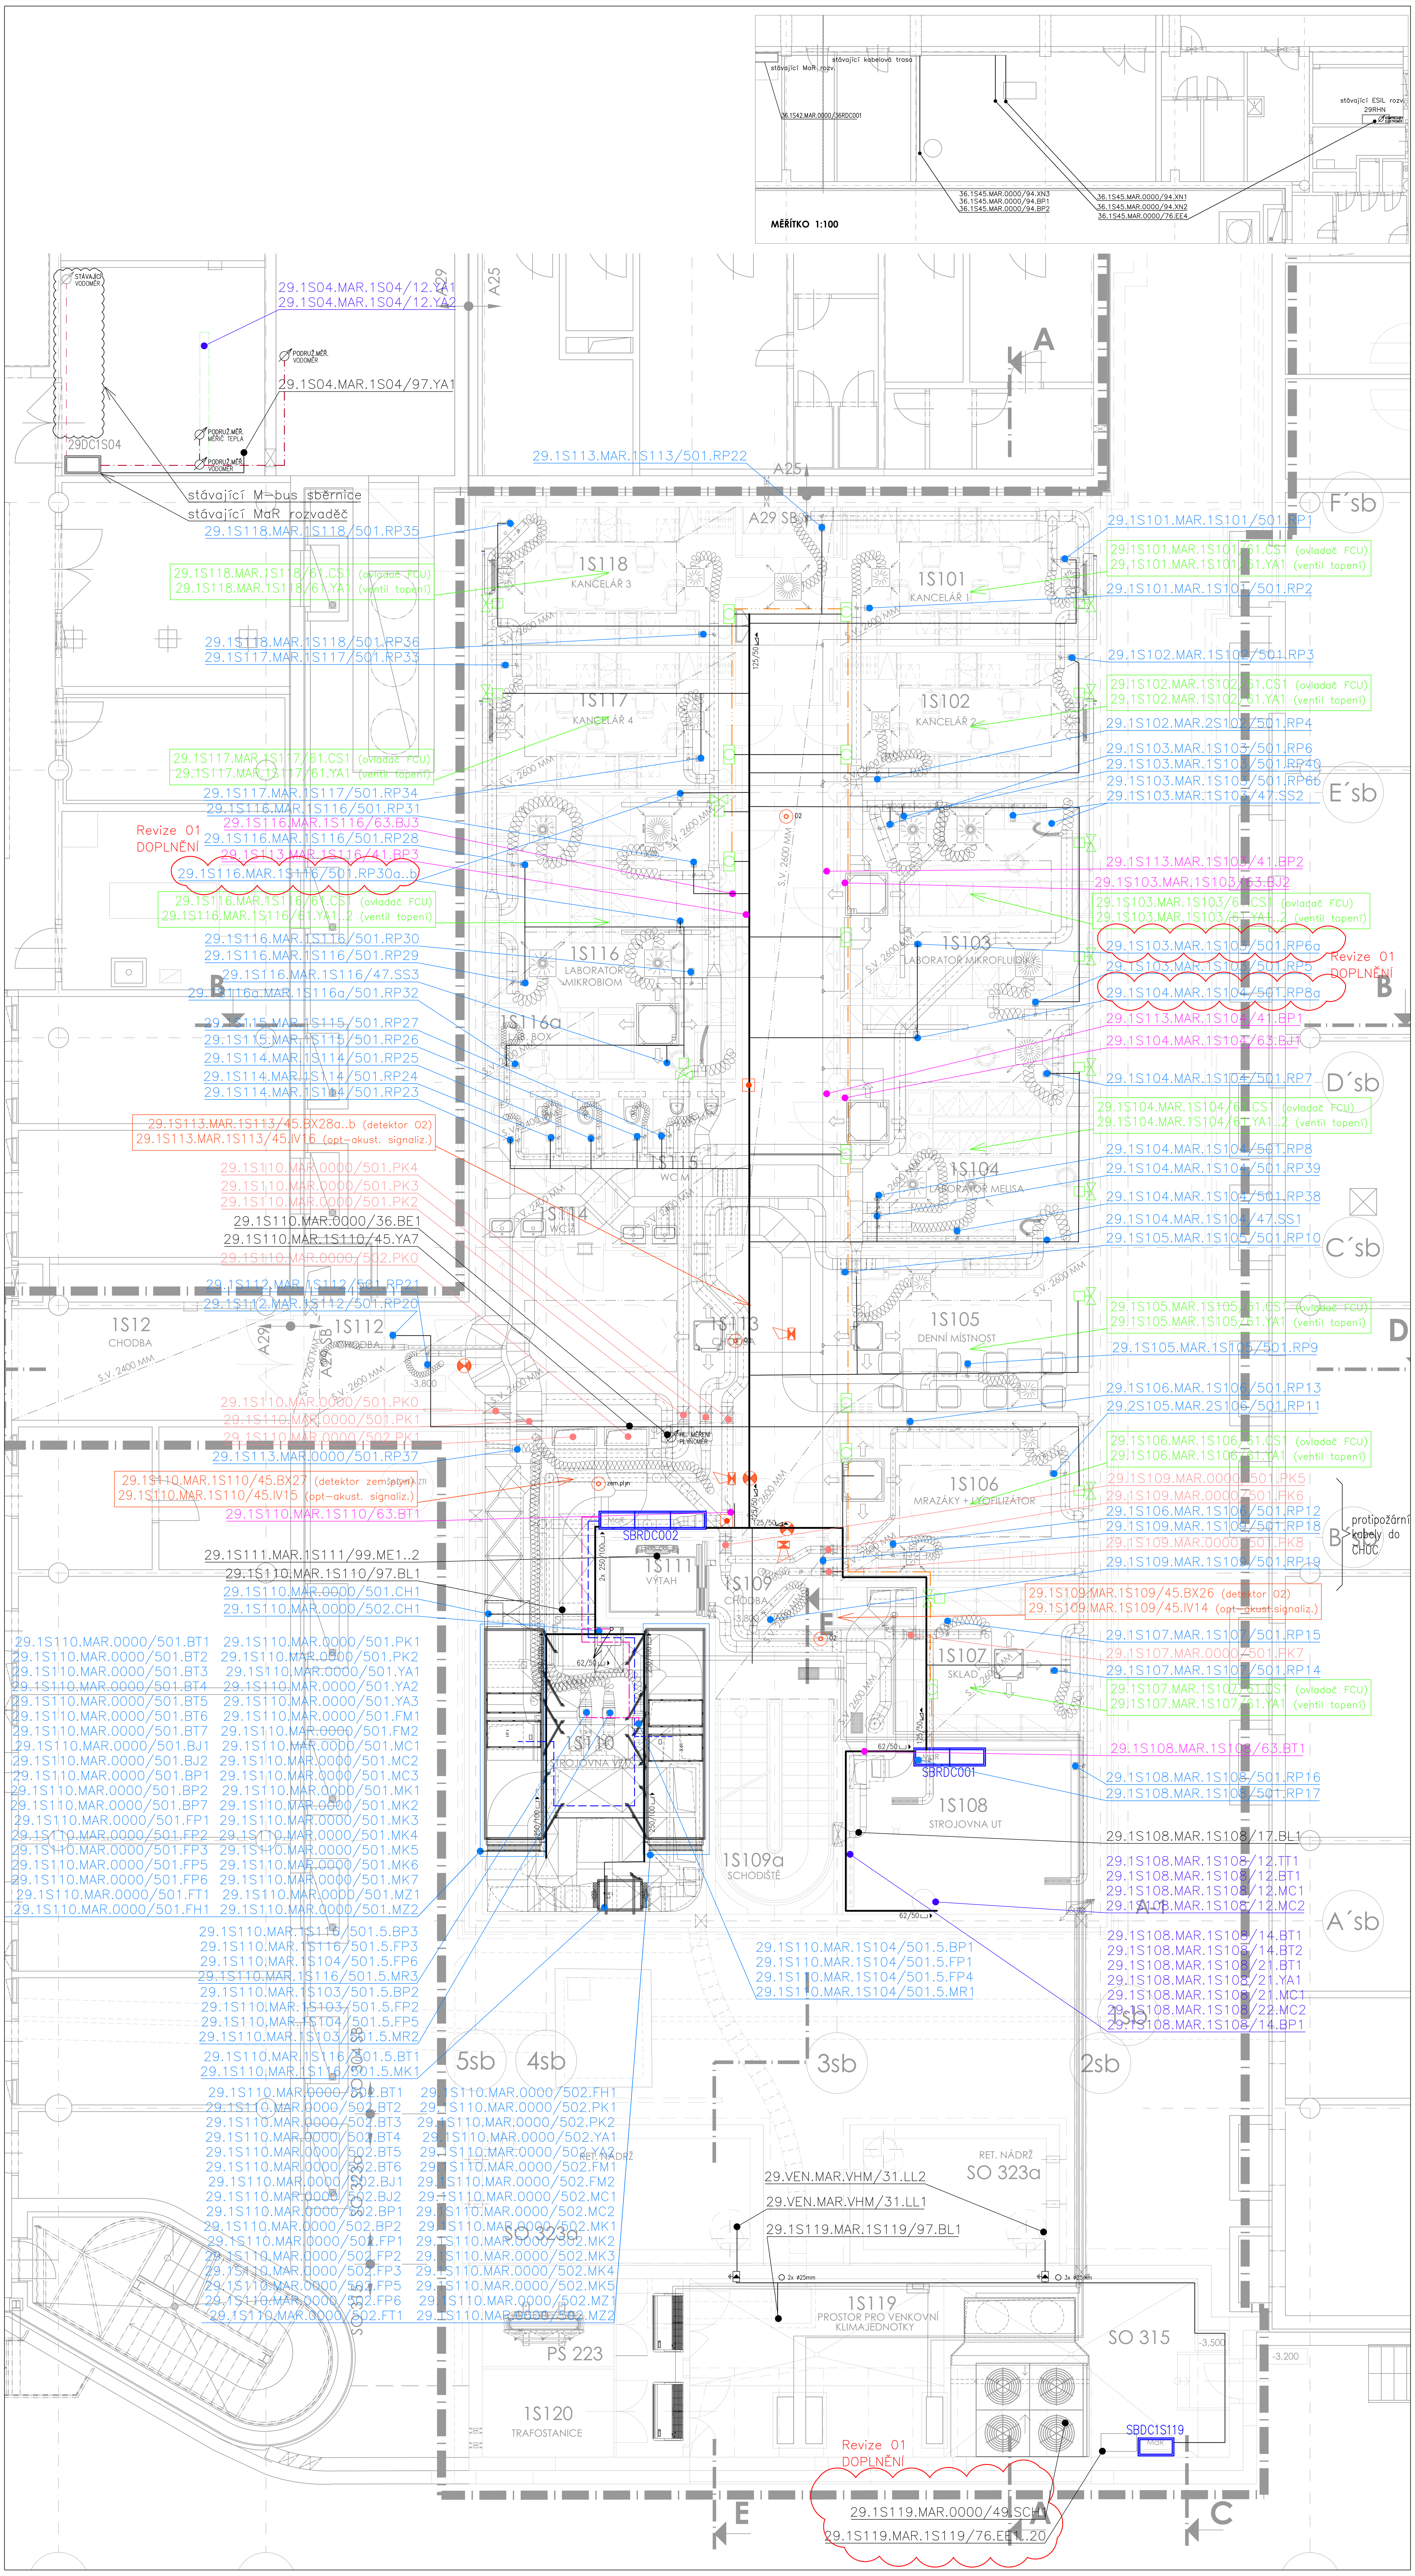

LEGENDA MÍSTNOSTÍ

SO 304 SB

Č.M.	ÚČEL MÍSTNOSTI	PLOCHA m²
1S101	KANCELÁŘ 1	17,81
1S102	KANCELÁŘ 2	17,49
1S103	LABORATOŘ MIKROFLUIDIKY	25,95
1S104	LABORATOŘ MELISA	30,45
1S105	DENNÍ MÍSTNOST	20,97
1S106	MRAZÁKY + LYOFILIZÁTOR	20,53
1S107	SKLAD	13,33
1S108	STROJOVNA UT	21,10
1S109	CHODBA	14,49
1S109a	SCHODIŠTĚ	11,50
1S110	STROJOVNA VZT	51,83
1S111	VÝTAH	-
1S112	CHODBA	9,29
1S113	CHODBA	69,15
1S114	WC Ž	8,79
1S115	WC M	8,97
1S116	LABORATOŘ MIKROBIOM	31,98
1S116a	LAB. BOX	3,80
1S117	KANCELÁŘ 4	17,47
1S118	KANCELÁŘ 3	17,81

SO 315

Č.M.	ÚČEL MÍSTNOSTI	PLOCHA m²
1S119	PROSTOR PRO VENKOVNÍ KLIMAJEDNOTKY	47,86
1S120	TRAFOSTANICE	18,45

A29

Č.M.	ÚČEL MÍSTNOSTI	PLOCHA m²
1S12	CHODBA	15,53

LEGENDA PRVKŮ MaR :

- ROZVADĚČ MaR
- ROZVODNICE PODRUŽNÁ MaR
- FCU - OVLADAČ S MĚŘENÍM TEPLOTY
- FCU - OVLADAČ S MĚŘENÍM TEPLOTY A VLHKOSTI
- FCU - MAGNETICKÝ KONTAKT OKENNÍ / DVEŘNÍ
- FCU - EL. POHON VENTILU CHLADU / TOPENÍ
- PŘEPĚŤOVÁ OCHRANA
- MĚŘIČ ENERGIE
- DETEKCE ÚNIKU PLYNU - ÚSTŘEDNA
- DETEKCE ÚNIKU PLYNU - DETEKTOR
- DETEKCE ÚNIKU PLYNU - DETEKTOR V PROVEDENÍ Ex
- DETEKCE ÚNIKU PLYNU - KVITOVACÍ TLAČÍTKO
- DETEKCE ÚNIKU PLYNU - OPTICKO-AKUSTICKÁ SIGNALIZACE
- DETEKCE ÚNIKU PLYNU - OPTICKÁ SIGNALIZACE
- DETEKCE ÚNIKU PLYNU - AKUSTICKÁ SIGNALIZACE
- ZAŘÍZENÍ - VZDUCHOTECHNIKA
- ZAŘÍZENÍ - VYTÁPĚNÍ
- ZAŘÍZENÍ - CHLAZENÍ
- ZAŘÍZENÍ - INDIVIDUÁLNÍ REGULACE MÍSTNOSTI
- ZAŘÍZENÍ - DETEKCE ÚNIKU PLYNU
- ZAŘÍZENÍ - PROSTOROVÉ ČIDLA TEPLOTY, TLAKU, VLHKOSTI
- ZAŘÍZENÍ - PROTIPOŽÁRNÍ KLAPKY
- ZAŘÍZENÍ - OSTATNÍ
- STOUPAJÍCÍ / KLESAJÍCÍ VEDENÍ

TRASY:

- KABEL - SBĚRNICE TCP/IP - ETHERNET (UTP/FTP 4x2x0,5)
- KABEL - SBĚRNICE BACNet MS/TP (BELDEN 9842)
- KABEL - SBĚRNICE BACNet MS/TP PRO FCU (BELDEN 9842)
- KABEL - SBĚRNICE eBUS (BELDEN 9842)
- KABEL - SBĚRNICE LinkNet (BELDEN 9842)
- KABEL - SBĚRNICE M-bus (JYTY 4x1)
- KABEL - SBĚRNICE MODBUS RTU (J-Y(St)Y 2x2x0,8)
- HLAVNÍ KABELOVÁ TRASA (ŽLAB / KANÁL)
- VEDLEJŠÍ KABELOVÁ TRASA (TRUBKA / LIŠTA / PŘÍCHYTKY)

LEGENDA ULOŽENÍ KABELOVÝCH TRAS :

- ŽLAB KABELOVÝ, OCELOVÝ, Š/V
- ŽLAB DRÁTĚNÝ, OCELOVÝ, Š/V
- PŘÍCHYTKA KABELOVÉHO SVAZKU
- INSTALAČNÍ LIŠTA / KANÁL PVC, Š/V
- TRUBKA PVC, ØXmm
- KABELOVÁ CHRÁNIČKA KOPOFLEX, ØXmm
- TRASA NAD PODHLEDEM / VE STROPĚ
- TRASA POD PODHLEDEM / NA STROPĚ (NA POVRCHU)
- TRASA VE STĚNĚ
- TRASA NA STĚNĚ (NA POVRCHU)
- TRASA V ZEMI
- TR1 - TRASA V DRÁTĚNÉM ŽLABU 100/50 NAD PODHLEDEM
- TR1 - TRASA V PVC TRUBCE Ø26mm VE STĚNĚ

Revize	Datum	Jméno	Podpis	Popis revize
01	2017/10/06	Ing. Radek Dohnal		Rozšíření variability

Generální projektant:	PAK – PROJEKČNÍ ARCHITEKTONICKÁ KANCELÁŘ SPOL. S R.O. – ING. ARCH. V. STEINHAUSEROVÁ, GORKÉHO 11, 602 00 BRNO – PAK@SKY.CZ, WWW.ARCH.CZ, T +420 541 242 238, F +420 541 217 951		
Hlavní projektant	Ing.arch.K.Steinhauserová	Projektant profese	Synerga a.s., Sladkého 13, 617 00 Brno, Tel.: +420 548 213 222, E-mail: synerga@synerga.cz, www.synerga.cz
Zástupce hl.projektanta	Ing.Hana Svobodová		
Vypracoval	Ing.Radek Dohnal		
Objednatel	Masarykova univerzita		
Stavba	DOBUDOVÁNÍ CETOCOEN OP VVV	Stupeň	DVD
		Datum	2017/01/27
		Zak. č.	3270
Objekt	SO 304 SB SPECIMEN BANK	Formát	16 x A4
Část	13.01 - MĚŘENÍ A REGULACE	Měřítko	1:50
Název výkresu	PŮDORYS 1.PP	Č. výkresu	Revize
		106	01

Stavba	Stupeň	Číslo PS-SO	Část	Výkres	Revize
REC SB	DVD	D 304 SB	13.01	106	01