



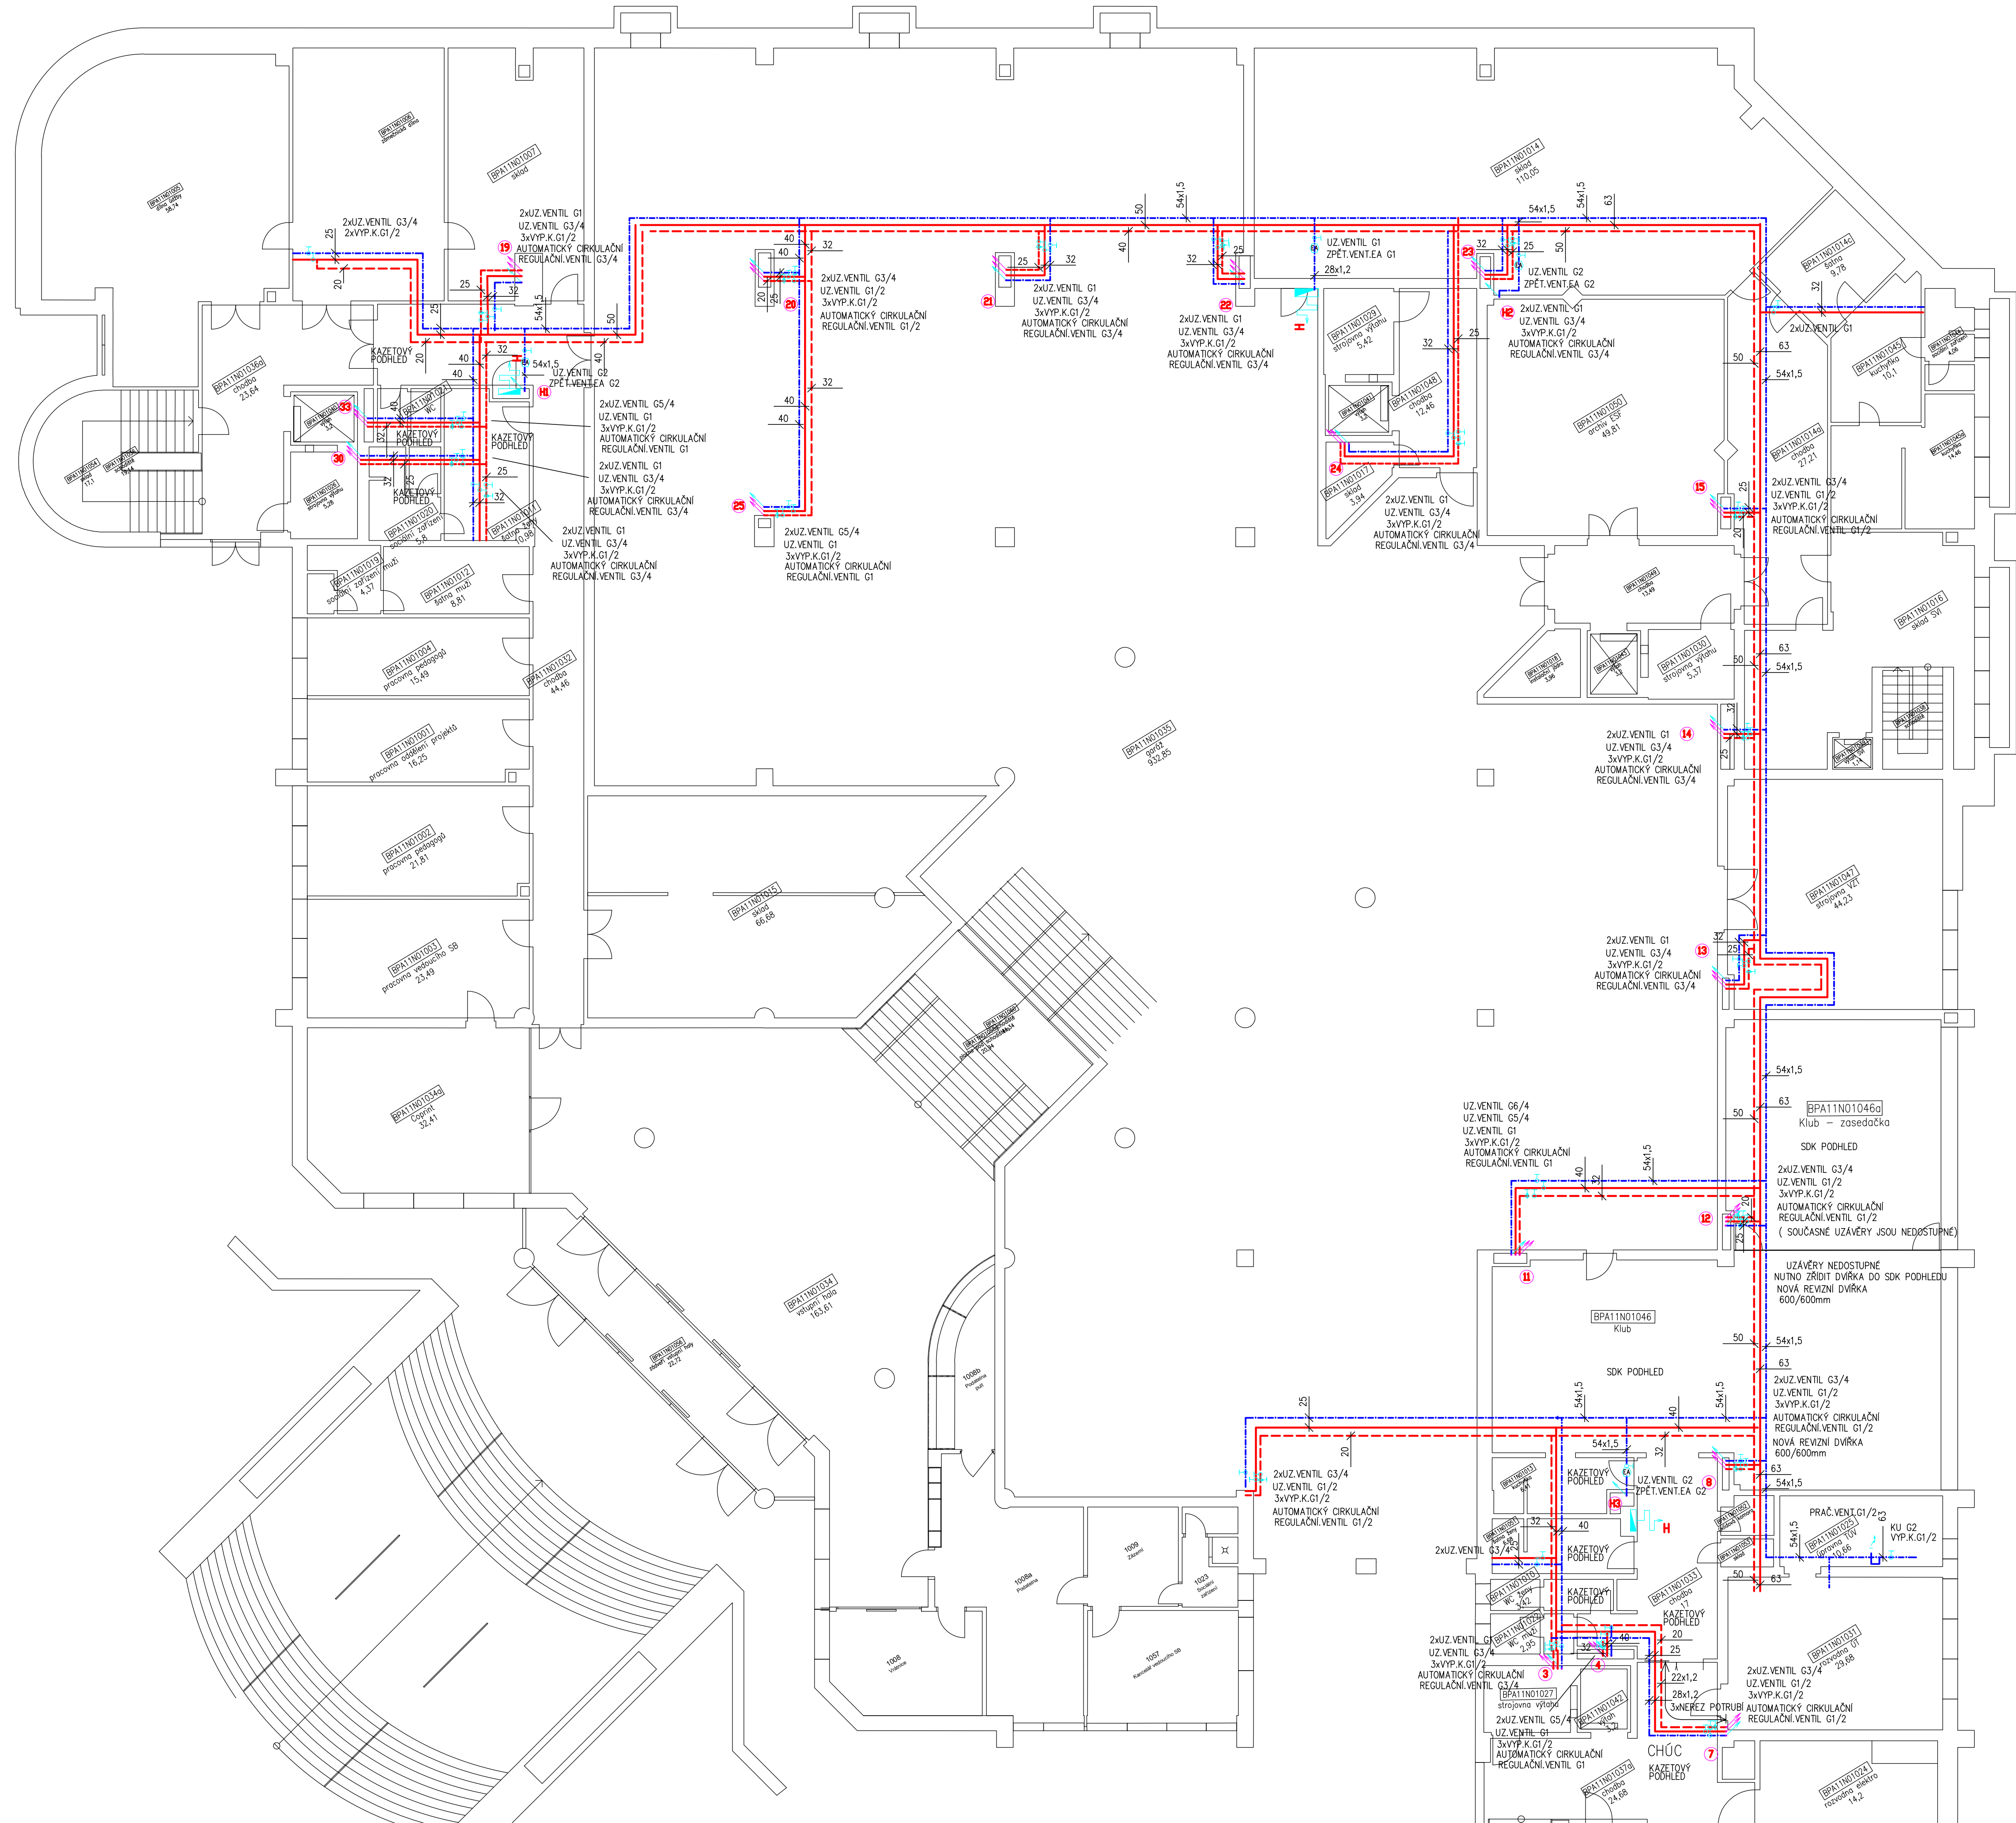

LEGENDA

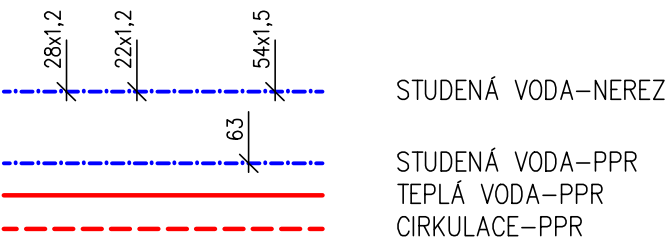

POZNÁMKA:

POLOHA STUDENÉ VODY, TEPLÉ A CIRKULACE
U STOUPAČKY NA VÝKRESE JE JEN ORIENTAČNÍ.
PŘED NÁPOJENÍM JE NUTNO JEJICH POLOHU
OVĚŘIT DLE SKUTEČNOSTI.
(KTERÁ VODA JE STUDENÁ, TEPLÁ, CIRKULACE)
PŘED OBJEDNÁNÍM NUTNO OVĚŘIT DLE SKUTEČNOSTI
PROFILY UZÁVĚRŮ

Hlavní projektant	Ing. Milan Váša	Projektant profese		
Zodp. projektant	Ing. Milan Váša			
Vypracoval	Ing. Milan Váša			
Investor	MU, Žerotínovo náměstí 617/9, 601 77 Brno			
Stavba	MU BRNO fakulta ESF Výměna ležatých rozvodů vody v 1NP		Stupeň	jednostup. RD
			Datum	03/2019
			Formát	8x A4
			Zak. č.	
Část	D.1.4.2 Zdravotně technická instalace		Měřítko	1:100
Název výkresu	PŮDORYS 1NP		Č. výkresu	Revize
			D.1.4.2.02	01