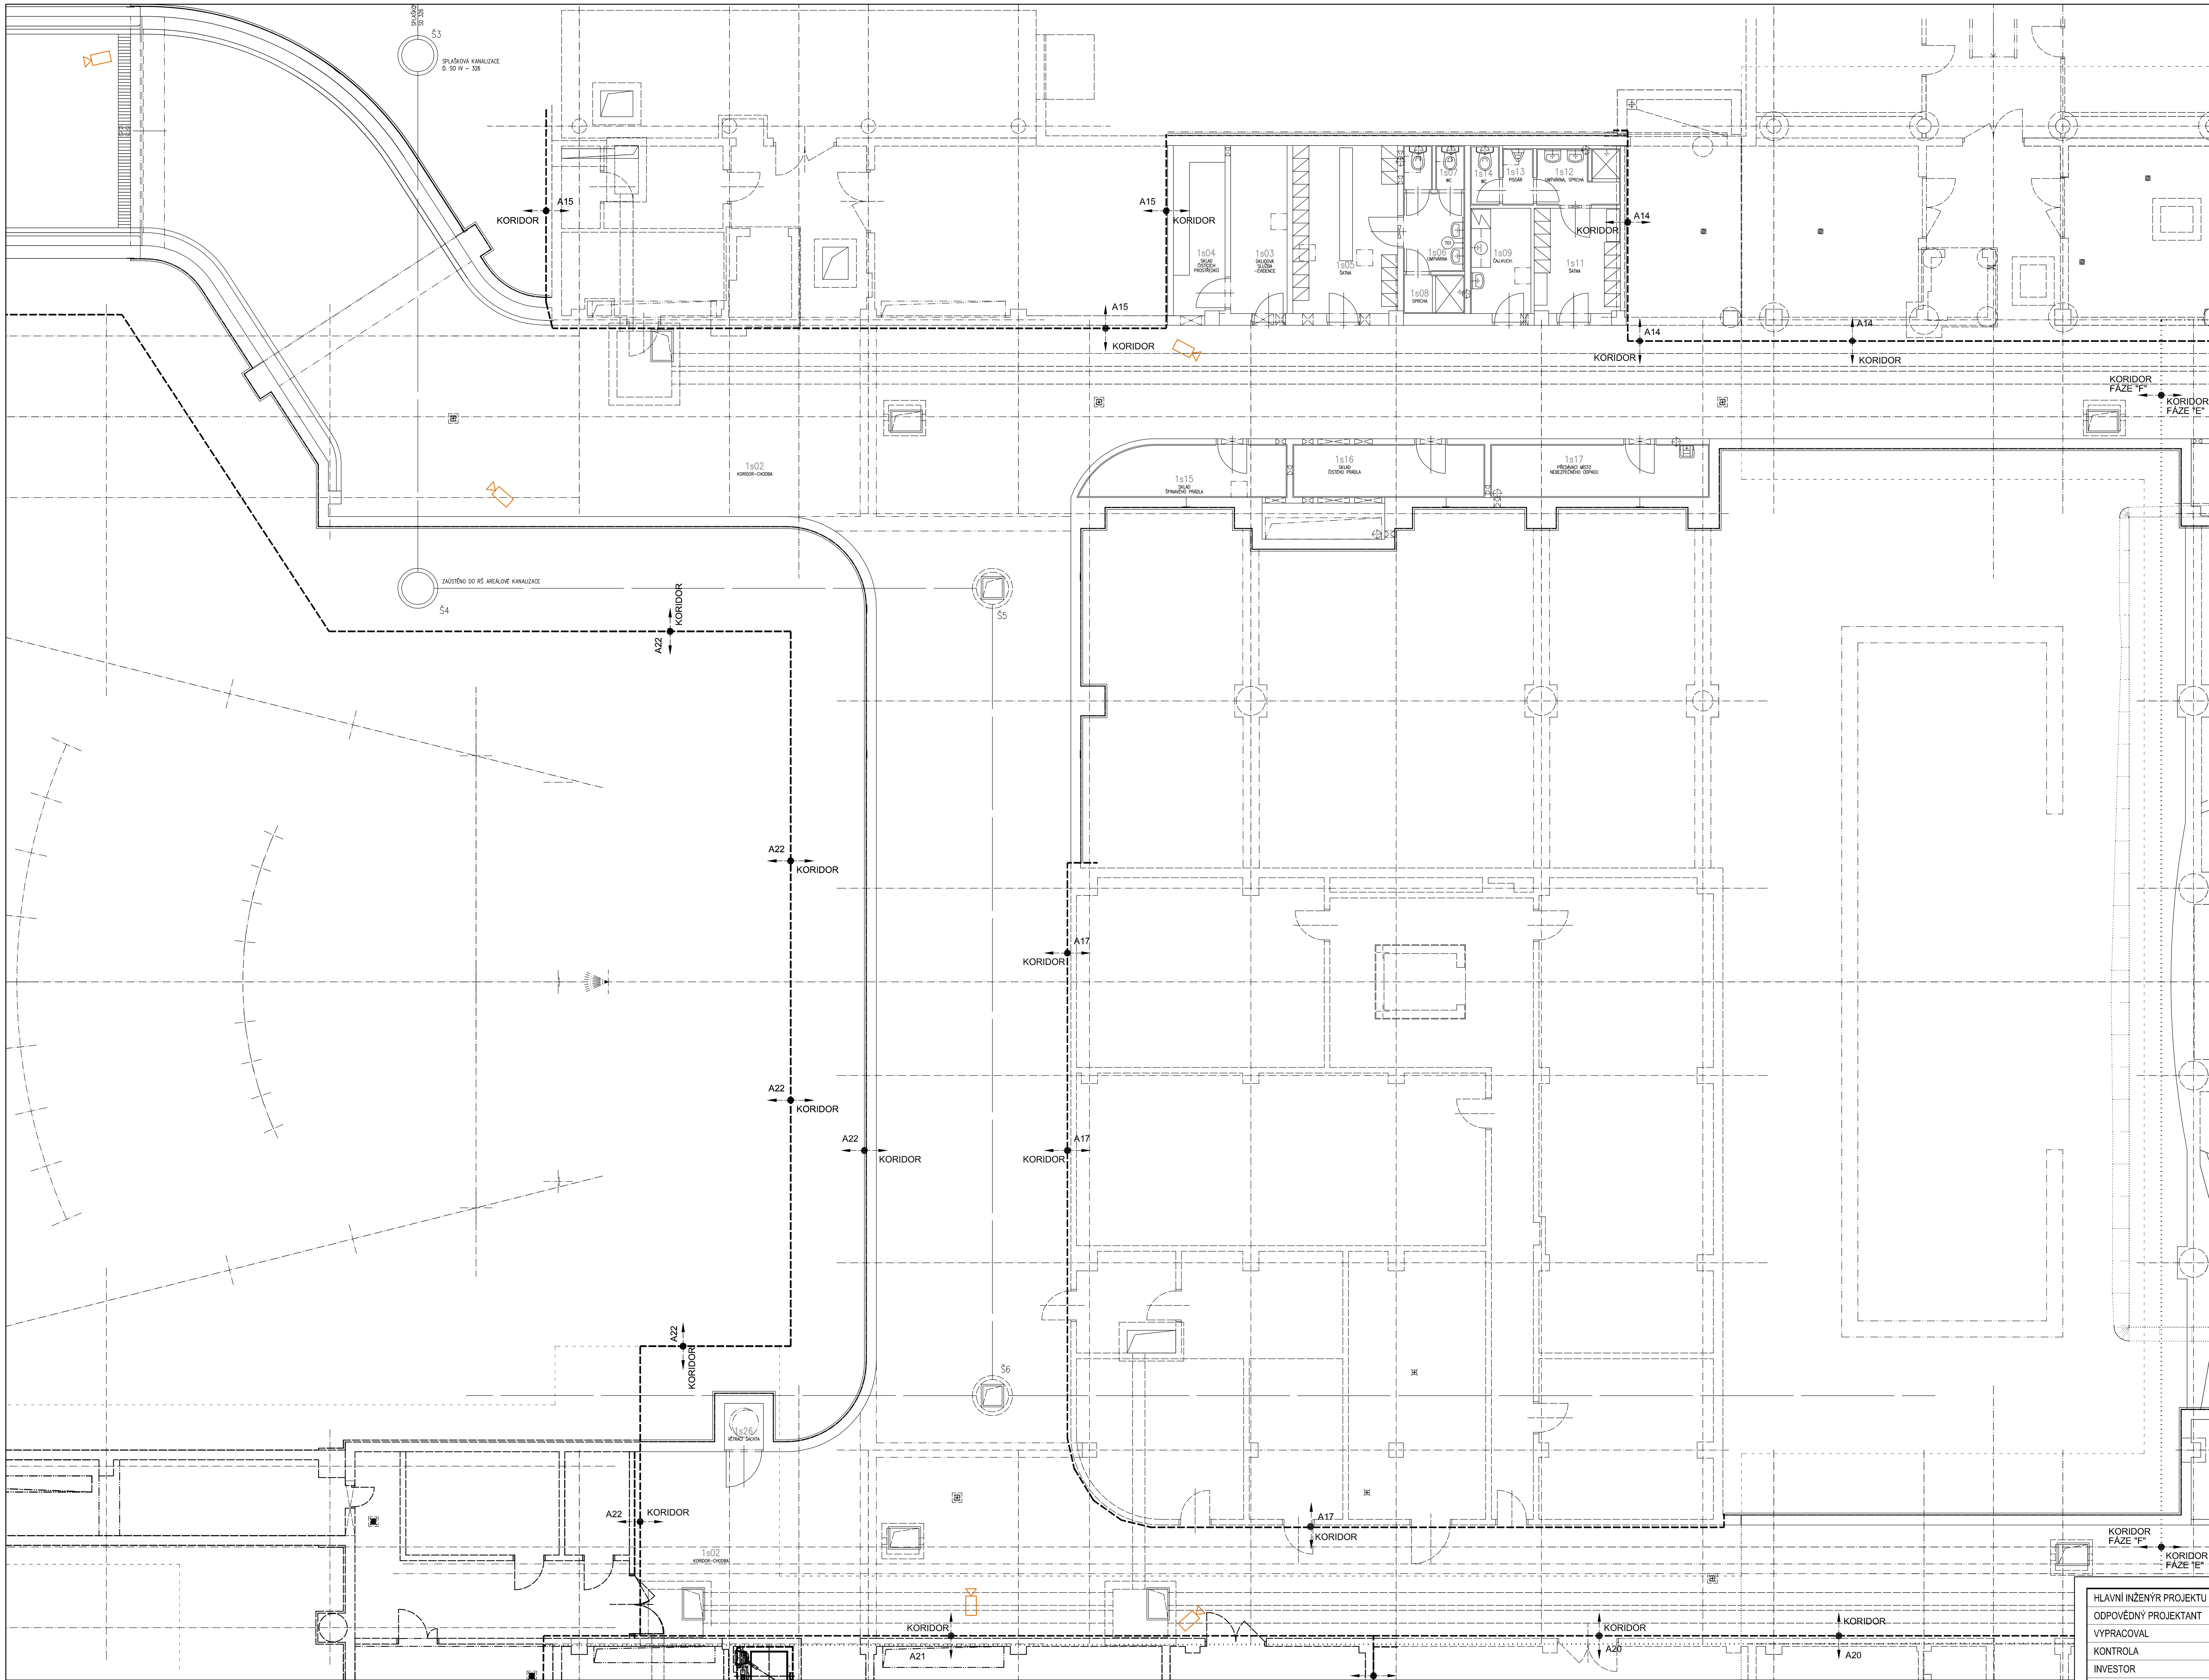

LEGENDA MÍSTNOSTÍ

Č.M.	ÚČEL MÍSTNOSTI	PLOCHA m^2
1s02	KORIDOR–CHODBA (ČÁST E)	441,83
1s18	MEZISKLAD KOMUNÁLNÍHO ODPADU	31,58
1s19	PŘEDÁVACÍ MÍSTO NEBEZPEČNÉHO ODPADU	7,81
1s21	STANOVIŠTĚ ÚKLIDOVÝCH VOZÍKŮ	36,10
1s22	NABÍJECÍ STANOVIŠTĚ AKU VOZÍKŮ	22,10
1s23	MEZISKLAD KOMUNÁLNÍHO ODPADU	42,26
1s24	STANOVIŠTĚ ÚKLIDOVÝCH VOZÍKŮ	20,44
1s25	NABÍJECÍ STANOVIŠTĚ AKU VOZÍKŮ	23,35
1s26	VĚTRACÍ ŠACHTA	1,73

KAMERA VNITŘNÍ IP
KAMERA VNĚJŠÍ IP V KRYTU
KAMERA PANORAMATICKÁ
KARTOVÝ SYSTÉM ČTEČKA
ODCHODOVÉ TLAČÍTKO
MAGNETICKÝ SNÍMAČ
ELEKTROMAGNETICKÝ ZÁMEK
TAMPEROVÁ KRABICE

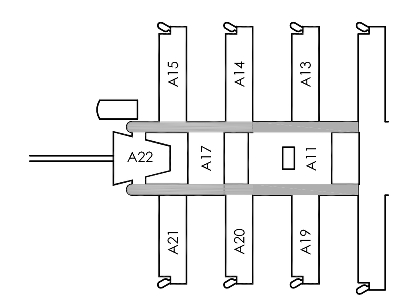

N

HLAVNÍ INŽENÝR PROJEKTU	
ODPOVĚDNÝ PROJEKTANT	Roman Sedlák
VYPRACOVAL	Ing. Petr Ešler
KONTROLA	Roman Sedlák
INVESTOR	MASARYKOVA UNIVERZITA
MÍSTO STAVBY	UKB - Kamenice 5, Brno - Bohunice

SYNERGA

NÁZEV AKCE:
UKB – rekonstrukce kamerového systému a zabezpečení vstupů

ZAK.Č.AKCE:	64-0-6110
STUPEŇ PD:	DVZ
DATUM:	09/2018
FORMÁT:	8 x A4
KOPIE:	

OBJEKT:
312 - KORIDOR, FÁZE F

ČÁST: Slaboproudá zařízení

SOUBOR:

NÁZEV VÝKRESU:
PŮDORYS 1.PP - EZS, EKV, CCTV

MĚŘÍTKO: 1:100

ČÍSLO PŘÍLOHY: 001