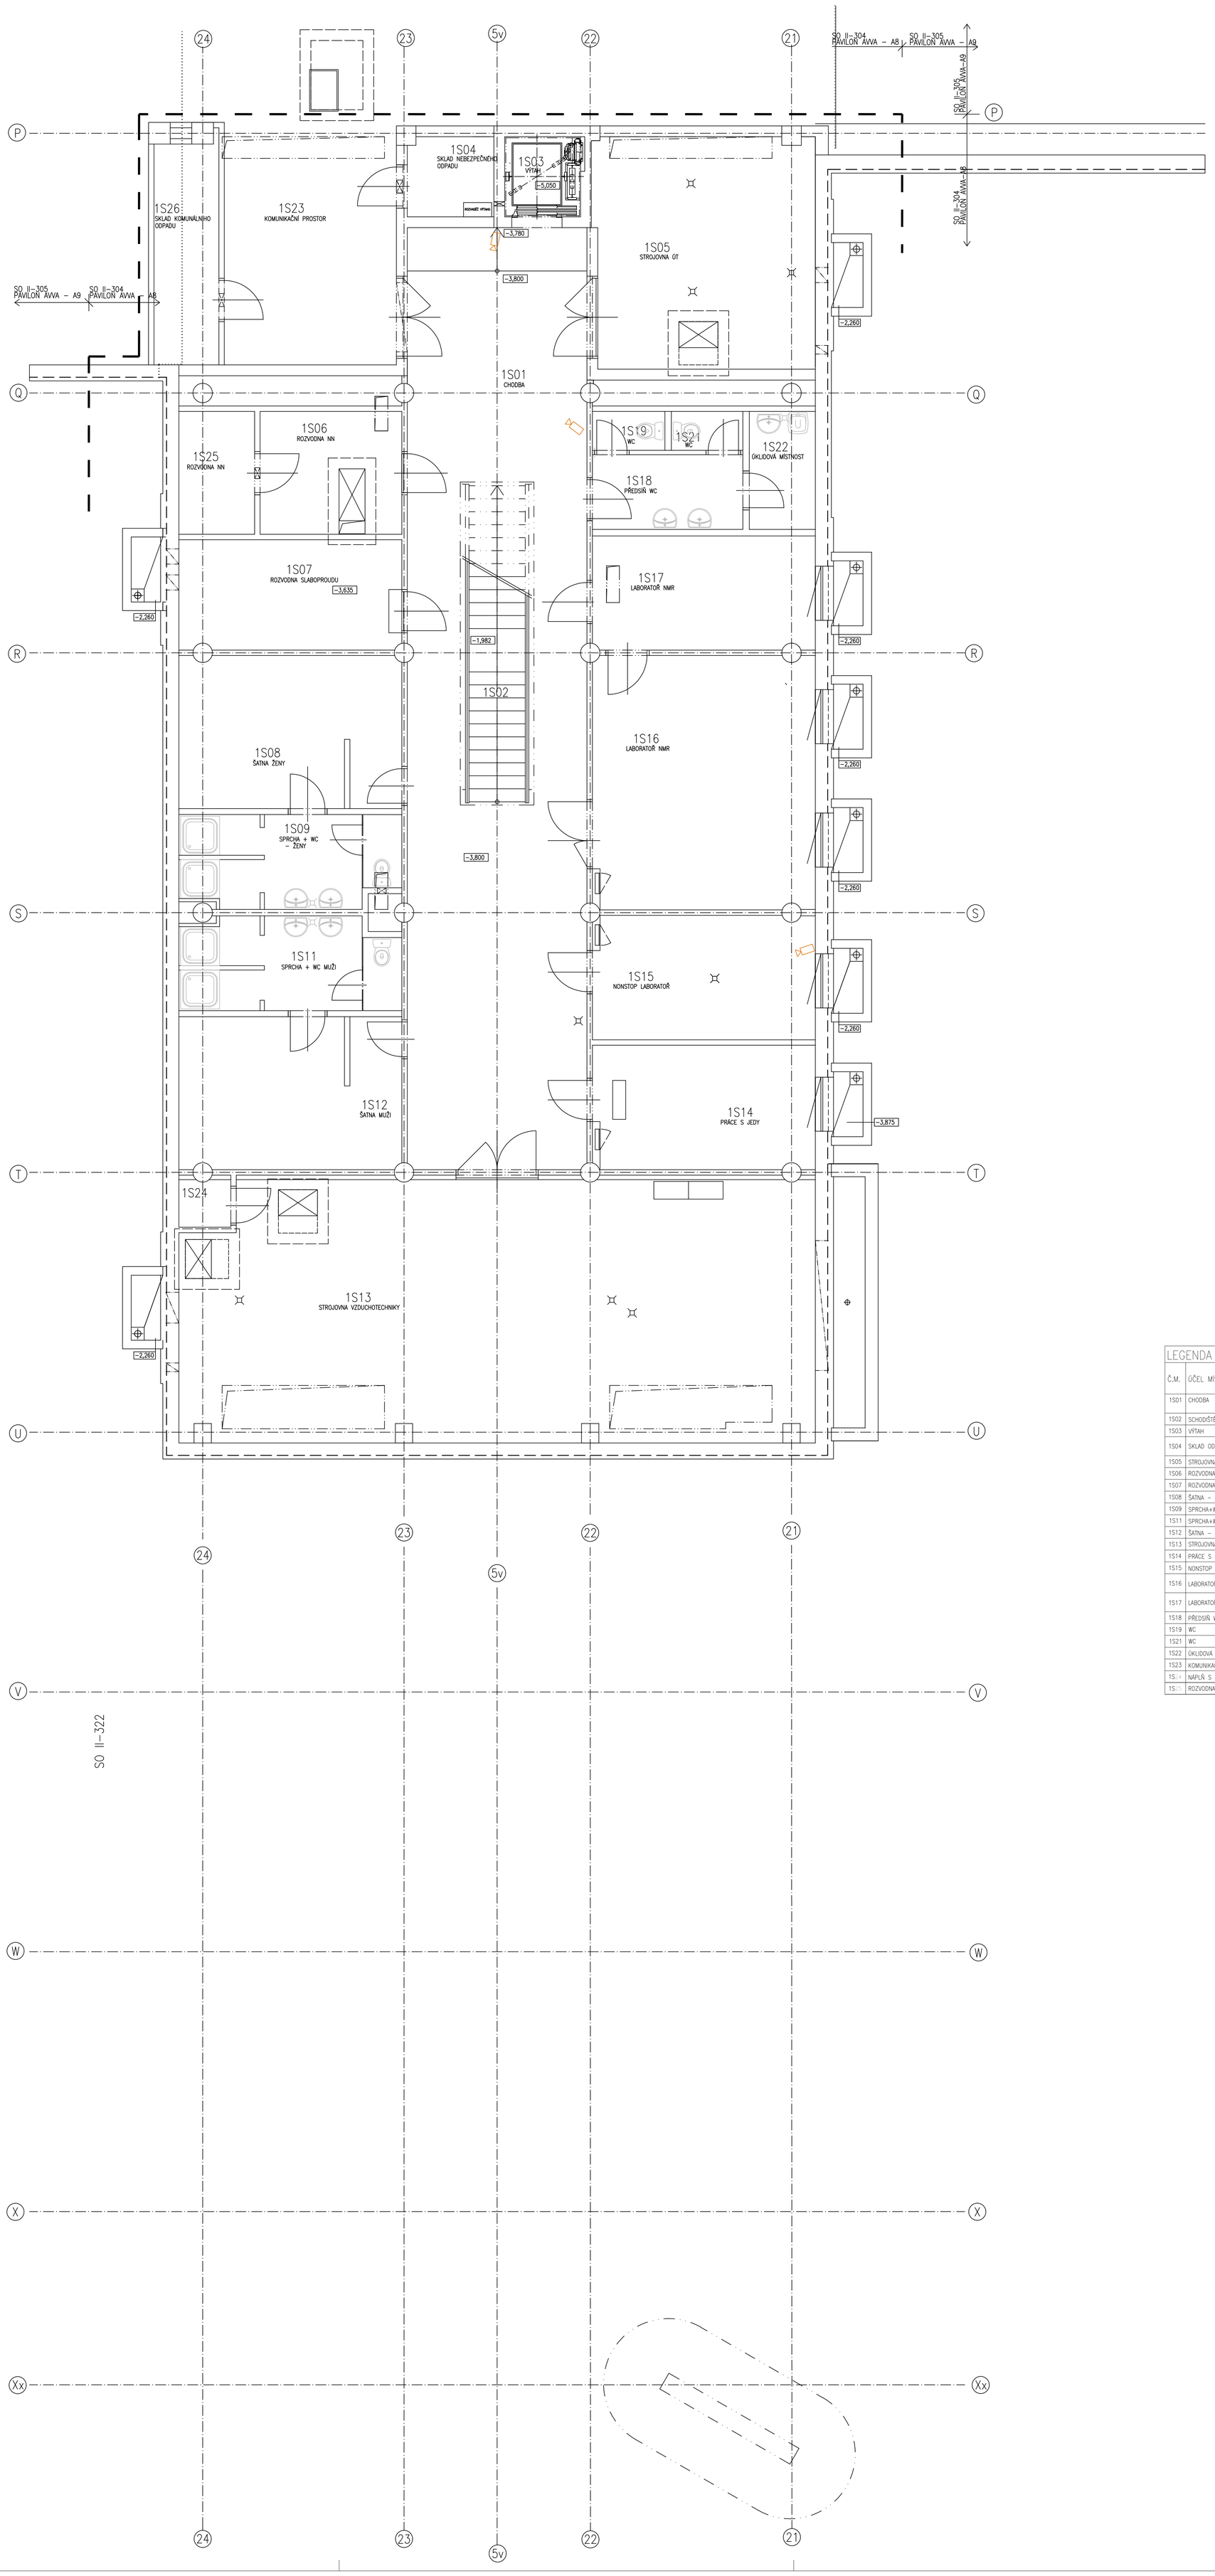

- KAMERA VNITŘNÍ IP
- KAMERA VNĚJŠÍ IP V KRYTU
- KAMERA PANORAMATICKÁ
- KARTOVÝ SYSTÉM ČTEČKA
- ODCHODOVÉ TLAČÍTKO
- MAGNETICKÝ SNÍMAČ
- ELEKTROMAGNETICKÝ ZÁMEK
- TAMPEROVÁ KRABICE

LEGENDA MÍSTNOSTÍ

Č.M.	ÚČEL MÍSTNOSTI	PLOCHA m²	PODLAHA KÓD	PODLAHA NÁZEV	POVRCH. ÚPRAVA	POZNÁMKA	PODHLED KÓD	PODHLED POPIS
1S01	CHODBA	89,99	K3	TERACOVÁ DLAŽBA	–	TERAC. SOKL V=100	P2	RASTROVÝ S.V. 2800 SDK S.V. 3100 MM
1S02	SCHODIŠTĚ	11,68	L2	LINOLEUM	–	–	–	–
1S03	VÝTAH	3,24	P1	PRŮMYSLOVÁ PODLAHA	–	KER. SOKL V=100	–	–
1S04	SKLAD ODPADU	3,66	P1	PRŮMYSLOVÁ PODLAHA	EPOXID.NÁTĚR V=2000	KER. SOKL V=100	–	–
1S05	STROJOVNA ÚT	26,89	P1	PRŮMYSLOVÁ PODLAHA	–	KER. SOKL V=100	–	–
1S06	ROZVODNA NN	9,29	P1	PRŮMYSLOVÁ PODLAHA	–	KER. SOKL V=100	–	–
1S07	ROZVODNA SLABOPROUDU	13,06	L3	ZDVOJ. PODL. V=200	PROTIPRAŠNÝ NÁTĚR	KER. SOKL V=100	–	–
1S08	ŠATNA – ŽENY	18,02	L4	LINOLEUM	–	SOKL LINOL. V=100	P2	RASTROVÝ S.V. 2800
1S09	SPRCHA+WC – ŽENY	10,32	K1	KERAMICKÁ DLAŽBA	KER. OBKL. V=2800	–	P2	RASTROVÝ S.V. 2800
1S11	SPRCHA+WC – MUŽI	10,32	K1	KERAMICKÁ DLAŽBA	KER. OBKL. V=2800	–	P2	RASTROVÝ S.V. 2800
1S12	ŠATNA – MUŽI	18,02	L4	LINOLEUM	–	SOKL LINOL. V=100	P2	RASTROVÝ S.V. 2800
1S13	STROJOVNA VZDUCHOTECH.	88,46	P1	PRŮMYSLOVÁ PODLAHA	–	KER. SOKL V=100	–	–
1S14	PRÁCE S JEDY	14,74	K4	KERAMICKÁ DLAŽBA	KER. OBKL. V=2000	–	P2	RASTROVÝ S.V. 2800
1S15	NONSTOP LABORATOŘ	14,74	K4	KERAMICKÁ DLAŽBA	KER. OBKL. V=2000	–	P2	RASTROVÝ S.V. 2800
1S16	LABORATOŘ NMR	30,11	S3	CHEMICKY ODOLNÁ ANTISTATICKÁ STĚRKA	KER. OBKL. V=2000	–	P2	RASTROVÝ S.V. 2800
1S17	LABORATOŘ NMR	13,51	S3	CHEMICKY ODOLNÁ ANTISTATICKÁ STĚRKA	KER. OBKL. V=2000	–	P2	RASTROVÝ S.V. 2800
1S18	PŘEDSÍŇ WC	5,99	K6	KERAMICKÁ DLAŽBA	KER. OBKL. V=2400	–	P2	RASTROVÝ S.V. 2400
1S19	WC	1,51	K6	KERAMICKÁ DLAŽBA	KER. OBKL. V=2400	–	P2	RASTROVÝ S.V. 2400
1S21	WC	1,48	K6	KERAMICKÁ DLAŽBA	KER. OBKL. V=2400	–	P2	RASTROVÝ S.V. 2400
1S22	ÚKLIDOVÁ MÍSTNOST	4,16	K1	KERAMICKÁ DLAŽBA	KER. OBKL. V=2400	–	P2	RASTROVÝ S.V. 2400
1S23	KOMUNIKAČNÍ PROSTOR	25,87	P1	PRŮMYSLOVÁ PODLAHA	–	KER. SOKL V=100	–	–
1S24	NÁPLŇ S PLYNEM PRO SHZ	1,27	P1	PRŮMYSLOVÁ PODLAHA	–	KER. SOKL V=100	–	–
1S25	ROZVODNA NN	4,97	P1	PRŮMYSLOVÁ PODLAHA	–	KER. SOKL V=100	–	–

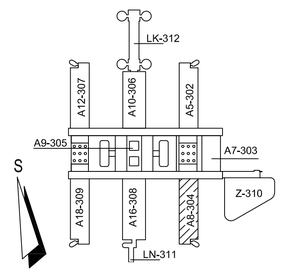

±0,000=281,70 (PODLAHA 1.NP PAVILONŮ)

HLAVNÍ INŽENÝR PROJEKTU	
ODPOVĚDNÝ PROJEKTANT	Roman Sedlák
VYPRACOVAL	Ing. Petr Šišler
KONTROLA	Roman Sedlák
INVESTOR	MASARYKOVA UNIVERZITA
MÍSTO STAVBY	UKB - Kamenice 5, Brno - Bohunice

SYNERGA

NÁZEV AKCE: UKB – rekonstrukce kamerového systému a zabezpečení vstupů	ZAK.Č.AKCE: 64-0-6110
	STUPEŇ PD: DVZ
	DATUM: 09/2018
	FORMÁT: 16 x A4
OBJEKT: PAVILON AVVA - A8	KOPIE:
ČÁST: Slaboproudá zařízení	SOUBOR:
NÁZEV VÝKRESU: PŮDORYS 1.PP - EZS, EKV, CCTV	MĚŘÍTKO: 1:50
	ČÍSLO PŘÍLOHY: 001